




KRUNDI OLEMASOLEVAD ANDMED


krundi aadress:	Mesika tn 8a	Karro	Kadaka tn T2	Liiva tn 14
pindala:	44020 m ²	27293 m ²	4968 m ² (planeeringualal osaliselt)	108413 m ² (planeeringualal osaliselt)
katastriüksuse sihtotstarve:	100% maatulundusmaa	100% maatulundusmaa	100% transpordimaa	100% üldkasutatav maa
hoonete arv :	0	0	0	0

TINGMÄRGID

- planeeringuala piir
- katastriüksuse piir
- tee serv
- haljasala / puistu, võsa ja raiesmiku ala
- kraav
- raudtee kaitsevööndi piir
- Elva-Peedu metsapargi maastikukaitseala piir (keskkonnaregistri kood KLO1200271)
- puu
- reoveepumpla kuja

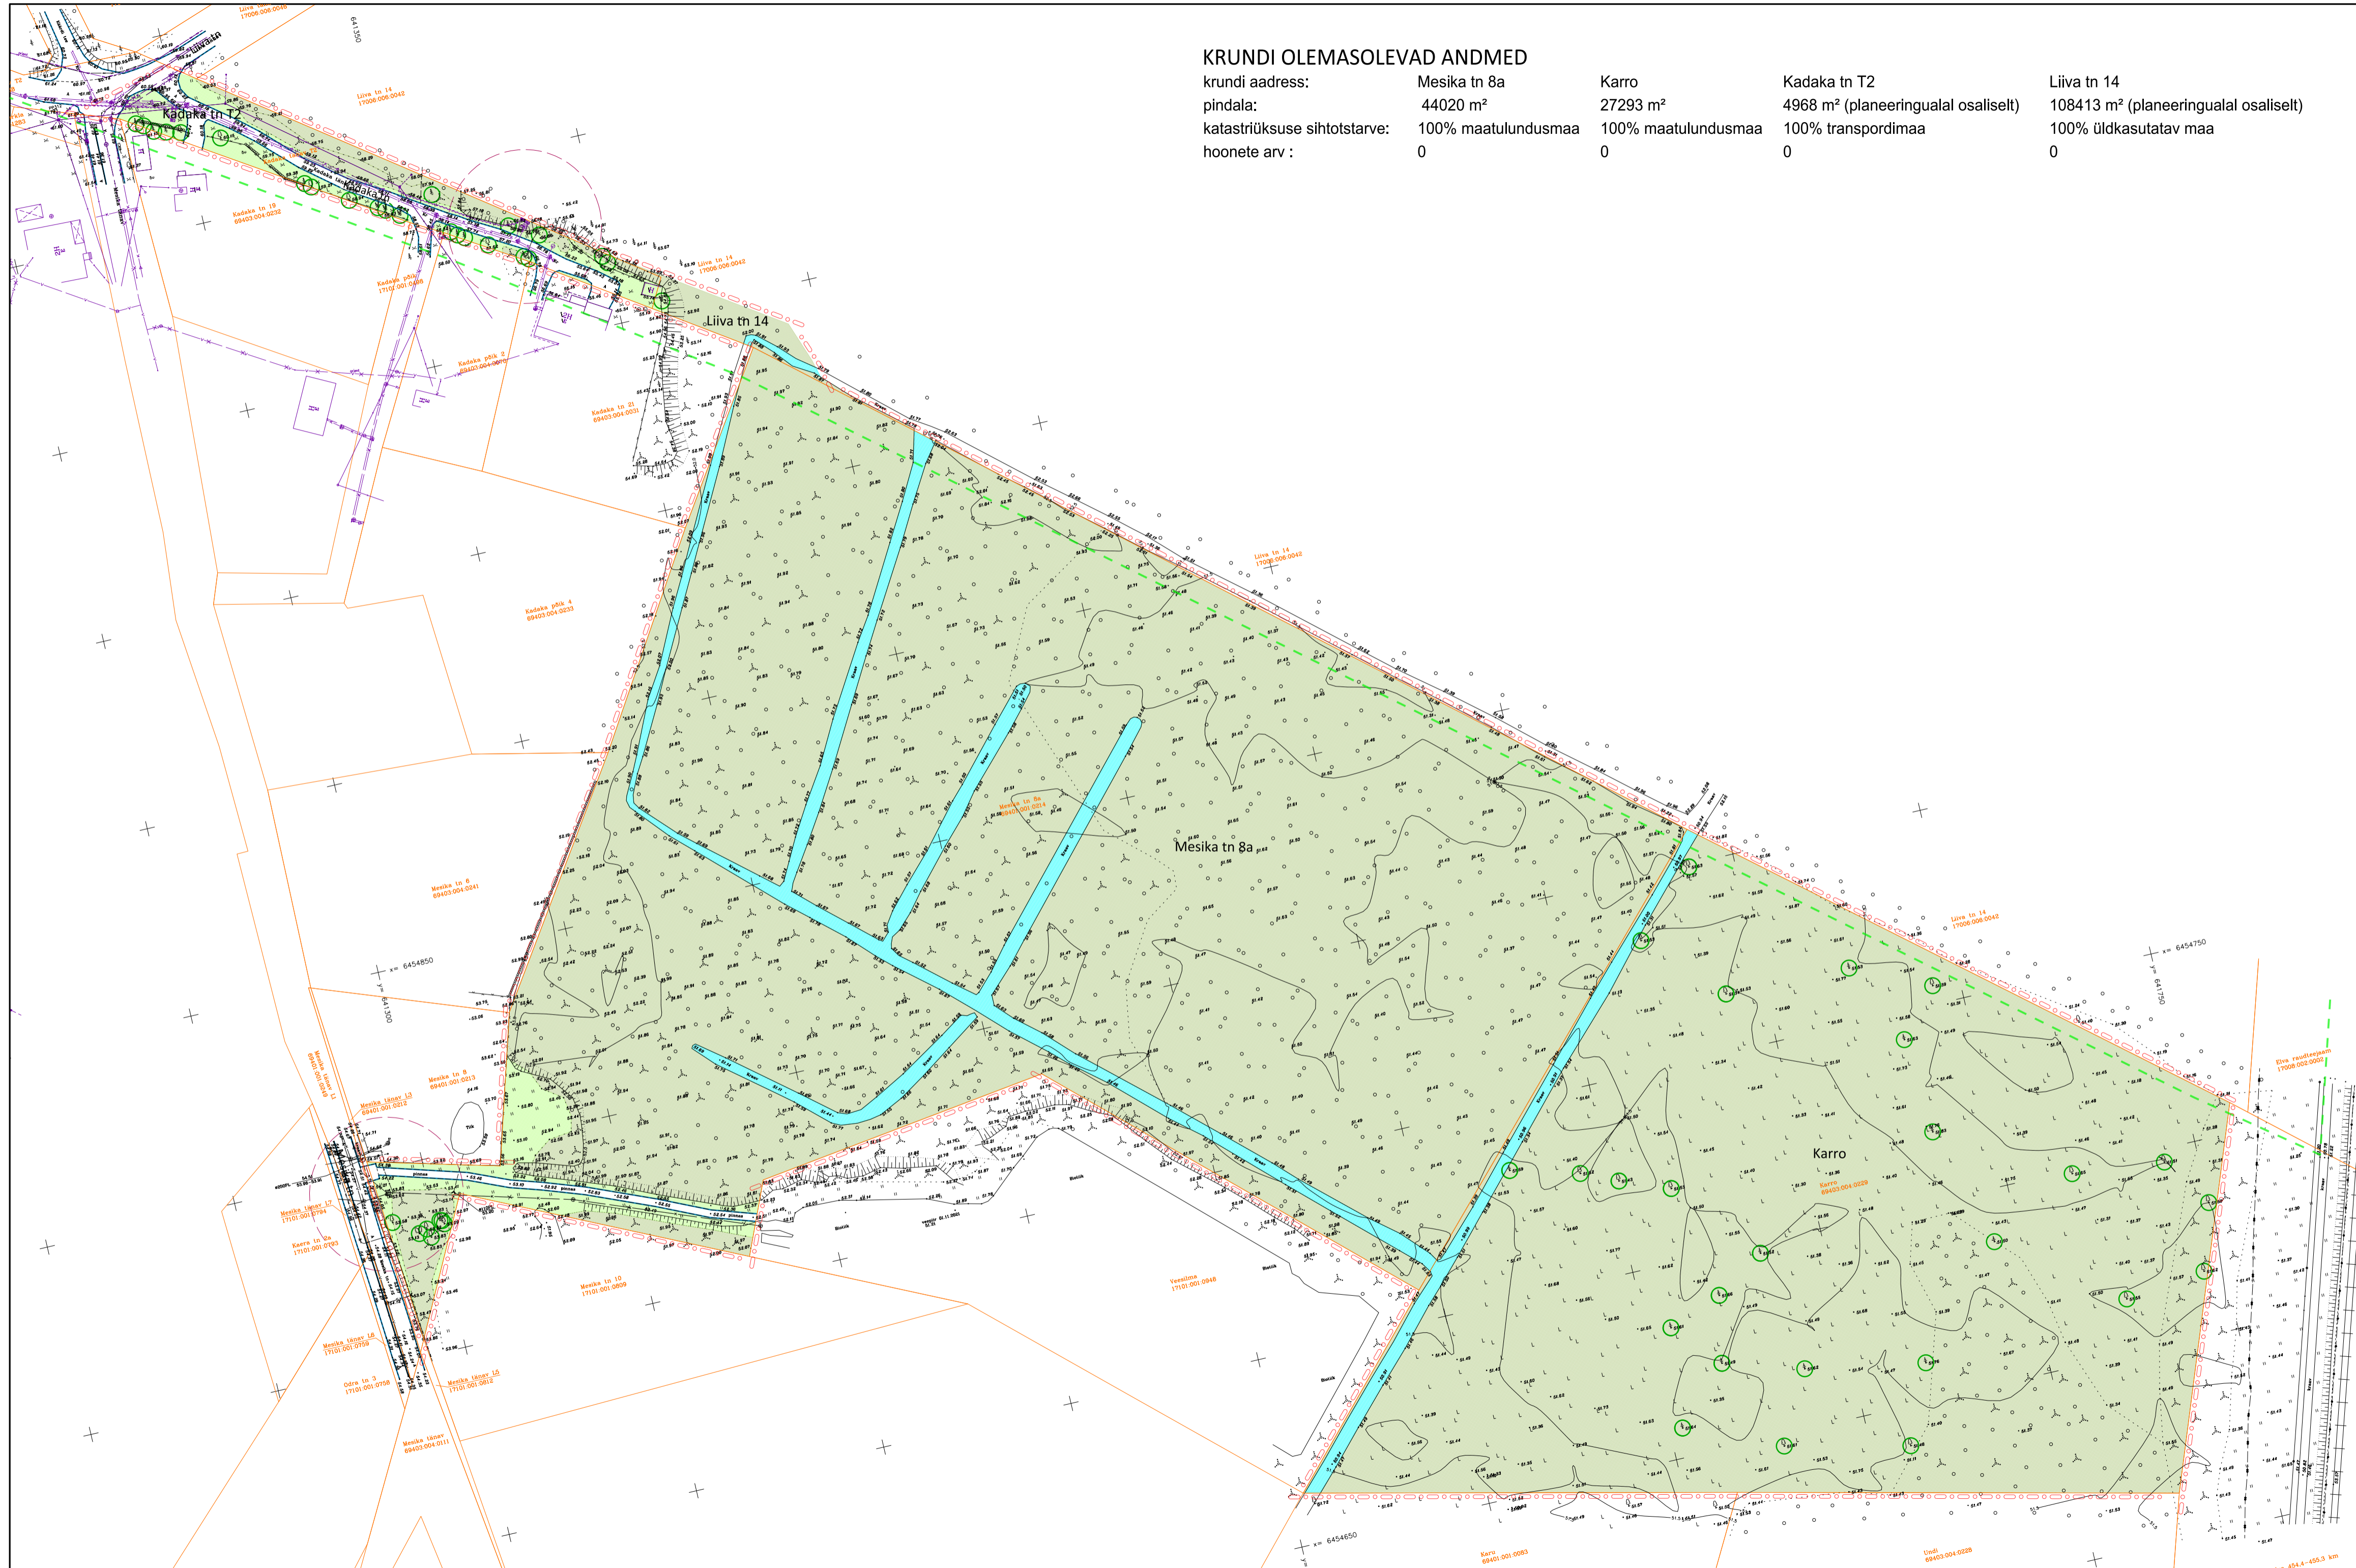

- Märkused:
1. detailplaneeringu jooniste juurde kuulub detailplaneeringu seletuskiri;
 2. geodeetilise alusplaanini mõõtkavas M 1:500 mõeldistas Geoterra OÜ 2021. a oktoobris, töö nr 592-2021;
 3. Kadaka tänava tehnoarajatiste teostusmõeldistus on esitatud lillas toonis vastavalt Geomeister OÜ tööle nr 22-G-1780, koostatud novembris 2022. a.

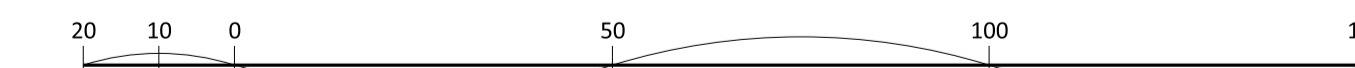

Artes Terrae MAASTIKUARHITEKTID
 Töö: Mesika 8a ja Karro kinnistute detailplaneering
 Olemasolev olukord

AB Artes Terrae OÜ Reg nr 12978320 Küütri tn 14, Tartu 51007 art@artees.ee www.artees.ee	Projektijuht: Heiki Kalberg Maastikuarhitekt: Karl Hansson	Huutavatud isik: LVM Kinnisvara Tartu OÜ Asukoht: Käärdi alevik Elva vald Faili nimi: 21129DP3_joonised_Mesika 8a,Karro.dgn	Töö nr: 21129DP3 Kuupäev: 02.02.2024 Mõõde: 1:1000 Joonise nr: 3
--	---	---	---