


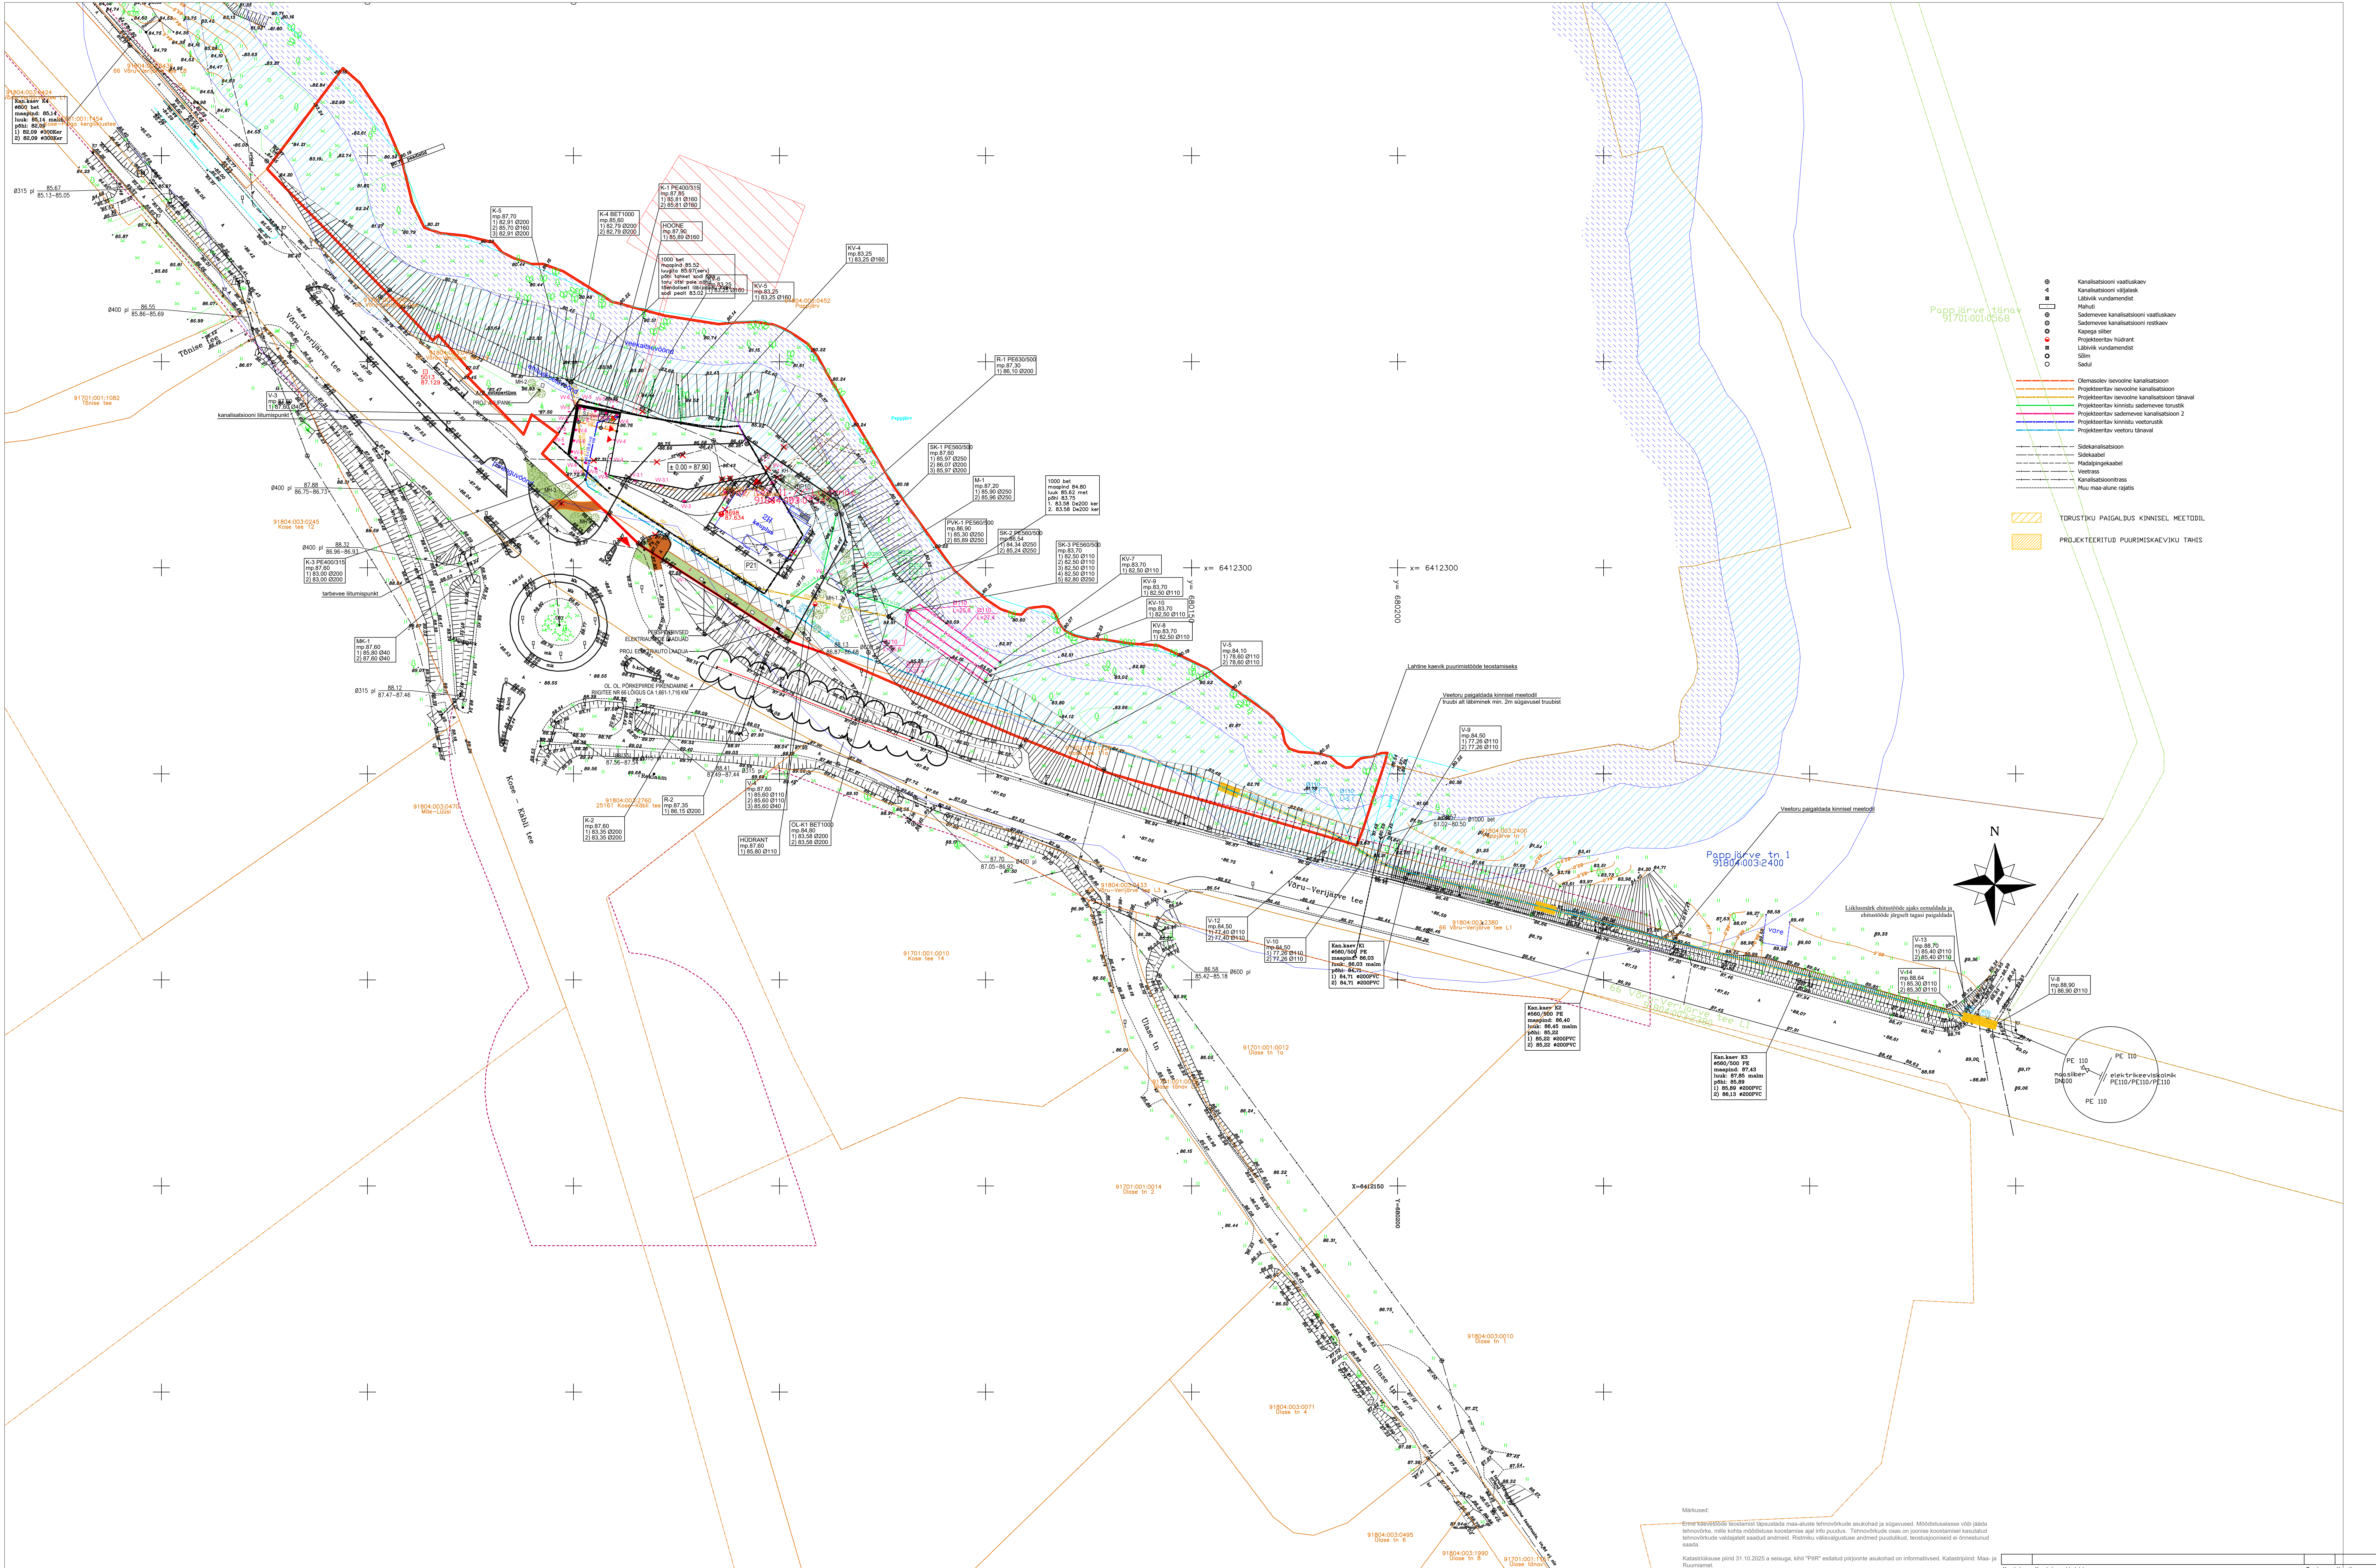

- Kanalisatsiooni vastutav
 - Kanalisatsiooni väljast
 - Lõhvik vundamendist
 - Mägi
 - Sademevee kanalisatsiooni vastutav
 - Sademevee kanalisatsiooni restkav
 - Kõrgema aluse
 - Projektatav hüdrant
 - Lõhvik vundamendist
 - Sõlm
 - Sadu
-
- Olemasolev isevoolne kanalisatsioon
 - Projektatav isevoolne kanalisatsioon
 - Projektatav isevoolne kanalisatsioon läänval
 - Projektatav isevoolne kanalisatsioon torustik
 - Projektatav sademevee kanalisatsioon 2
 - Projektatav kinnistu veevõrk
 - Projektatav veevõrk läänval
-
- Sõlmekanalisatsioon
 - Sõlmekanalisatsioon
 - Mägiingepaabel
 - Veevõrk
 - Kanalisatsioon
 - Muu maa-aluse rajatis
-
- ▨ TORUSTIKU PAIGALDUS KINNISEL MEE TÕDIL
 - ▨ PROJEKTEERITUD PUURIMISKAEVIKU TAHIS

Märkus:

Enne kaevetööde teostamist täpsustada maa-aluste tehnovõrkude asukoht ja sügavused. Mõõdustustase võib jääda tehnoorka, mille kohta mõõdustuse koostamise ajal info puudus. Tehnoorka olemasoleva koostamise koostatud tehnoorka veevõrgi asukoht andmed: Rõhku veevõrgistatuse andmed puuduvad, koostajapoolne ei ole mõõdetud.

Katkestatuse pind 31.10.2025 a seisuga, kuni "P" ristatav pind on informatsioon. Katkestatav: Maa- ja Pindamist.

Geodeetiline alusplaan		Kose tee 11, Kose alevik, Võru vald, Võru maakond	
Töö nr.	GA720	Mõõdustusaeg:	20.10.2025
Koostaja:	Jalmar Häelme kutsetunnistus nr 224393	31.10.2025	Lehti 1 Leht 1
Koordinaadid	L-Est97 süsteemis	Kõrgused	EH2000 süsteemis
		Mõõtkava	1:500

Oventrex OÜ		Töö nr. 100 NIMETUS JA AADRES	
Projektant: Oventrex OÜ		Kose Coop Lõunapool	
Projektant: Oventrex OÜ		Kose tee 11, Kose alevik, Võru vald, Võru maakond	
DISENER		IVAR PÄRN	
PROJEKT.		Veevarustus ja Kanalisatsioon	
KULUTAV	100 MB	ERISA	JOONISE NR
08.12.25	1625	VK	1
		PP	1:500