
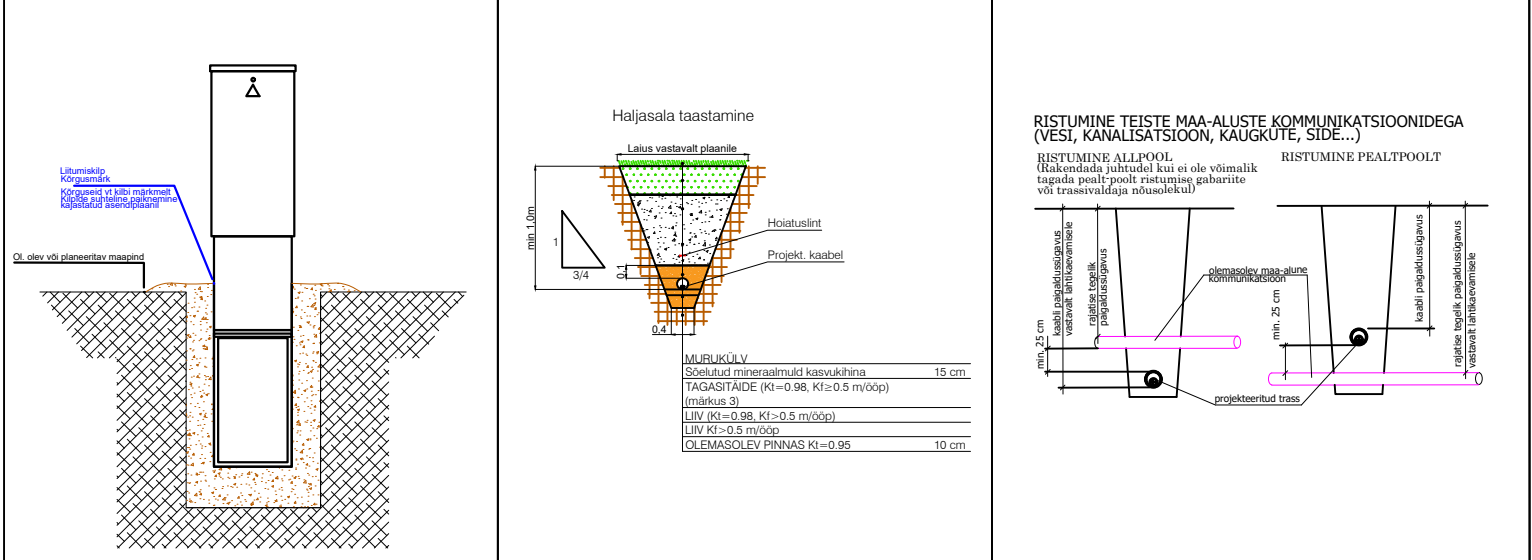


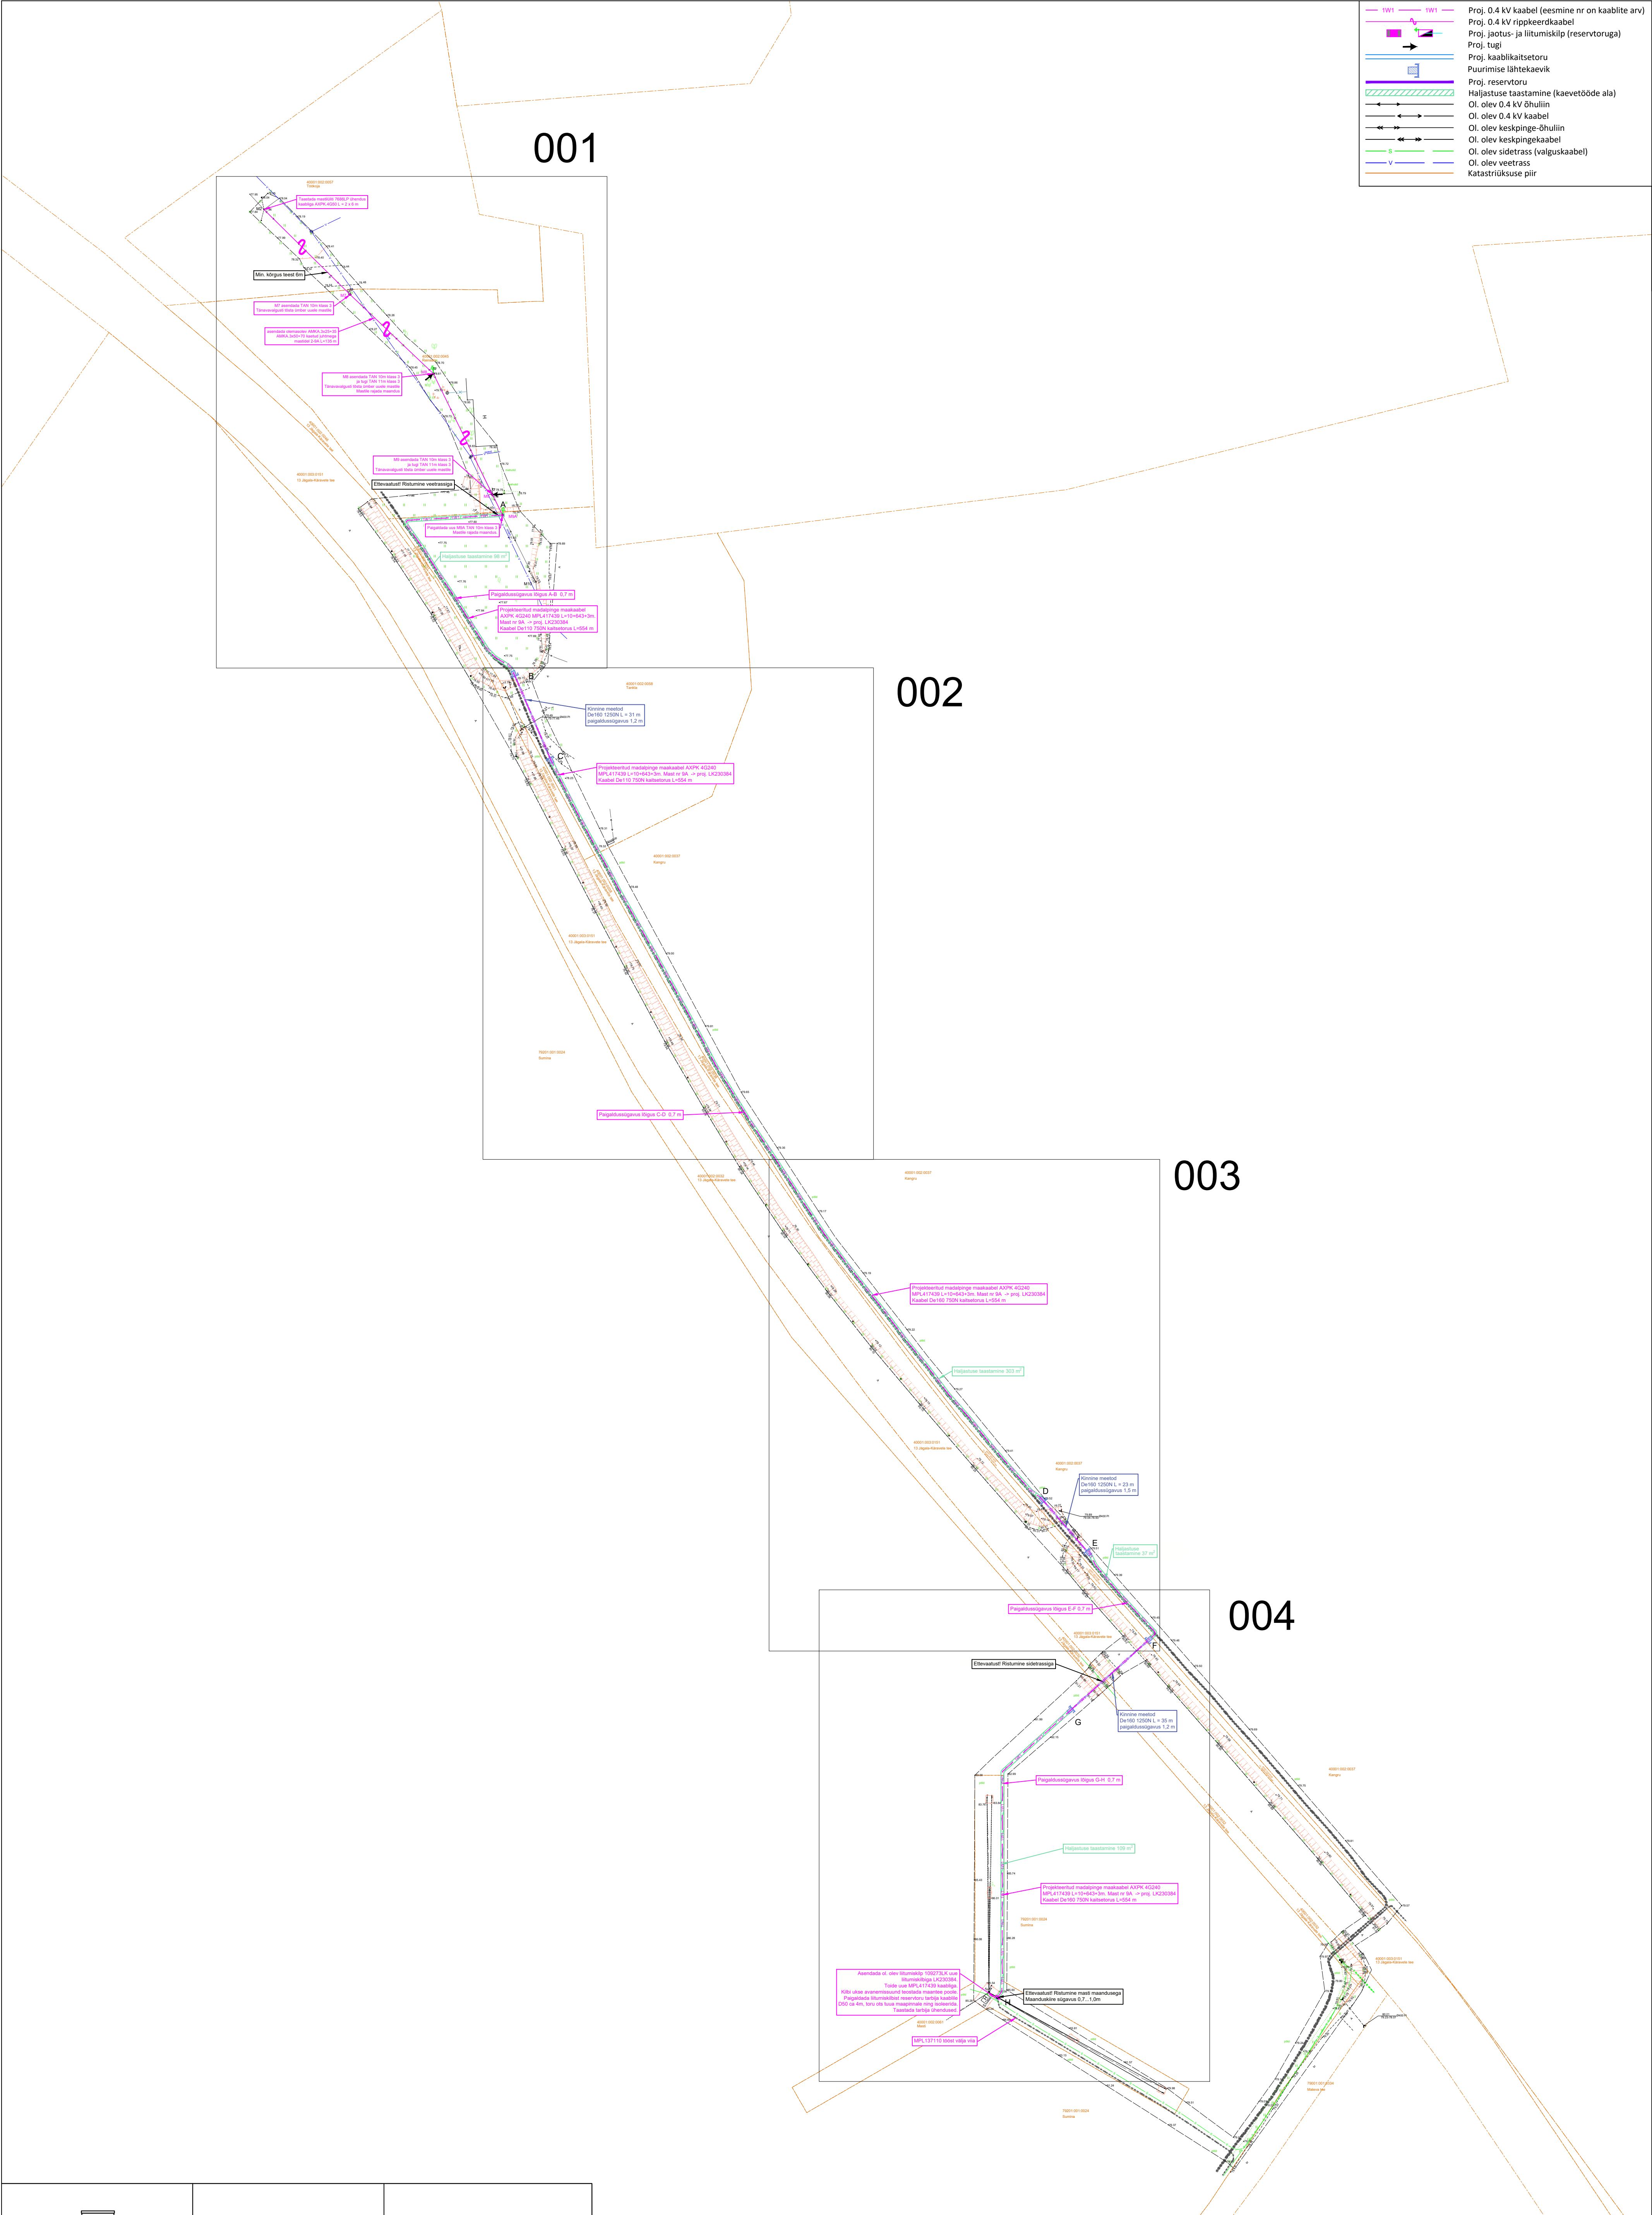

Märkus: - Projekt on teostatud digitaliseeritud alusplaani vastavalt Elektrilevi OÜ poolt väljastatud projekteerimisülesandele nr 466255. - Kirjanurk OÜ „Geodeetiline alusplaan“ (töö nr. 11385G; 02.2024). Kõrgused EH2000 süsteemis ja koordinaadid L-EST 97 süsteemis. Plaanil kajastatud piirid 09.02.2024 seisuga. - Kaablit ja elektriseadmete paigaldamisel järgida kehtivates normdokumentides sätestatud ja valmistajetahase nõudeid. Normdokumentide nimekirja vt. seletuskirjast. - Enne ehitustööde algust tuleb projekteeritud kaabitrassi asukoht looduses maha märkida. - Maakaabel paigaldada kogu mahus kaitsetorusse, sügavus vastavalt joonisel viidatule. Ristumised teiste kommunikatsioonidega vt. seletuskirjast. - Kõik trassid on kooskõlastatud maomanikuga ning teiste kommunikatsioonide valdajatega.			
Tellijä: ELEKTRILEVI OÜ		Address: Päevalille 2-2, Ülenurme, Kuupäev: 31.05.2024 MTR: Tartumaa, 61714 Töö nr: 24-24 Reg. nr.: TEL002388 Joonise nr: 00Y Telefon: 12685881 E-mail: +372 553 4119 Mõõtkava: M1:1000 A1 jaanus@stromtec.ee	
Töö nimetus: Kaitsme nimivoolu suurendamine Masti Jäne küla Tapa vald Lääne-Viru maakond. Tööprojekt: LC0907		Projekteerija: Merlyn Randla 53568143	
Joonise nimetus: Asendiplaan		Kontrollis: Jaanus Kaldoja	