


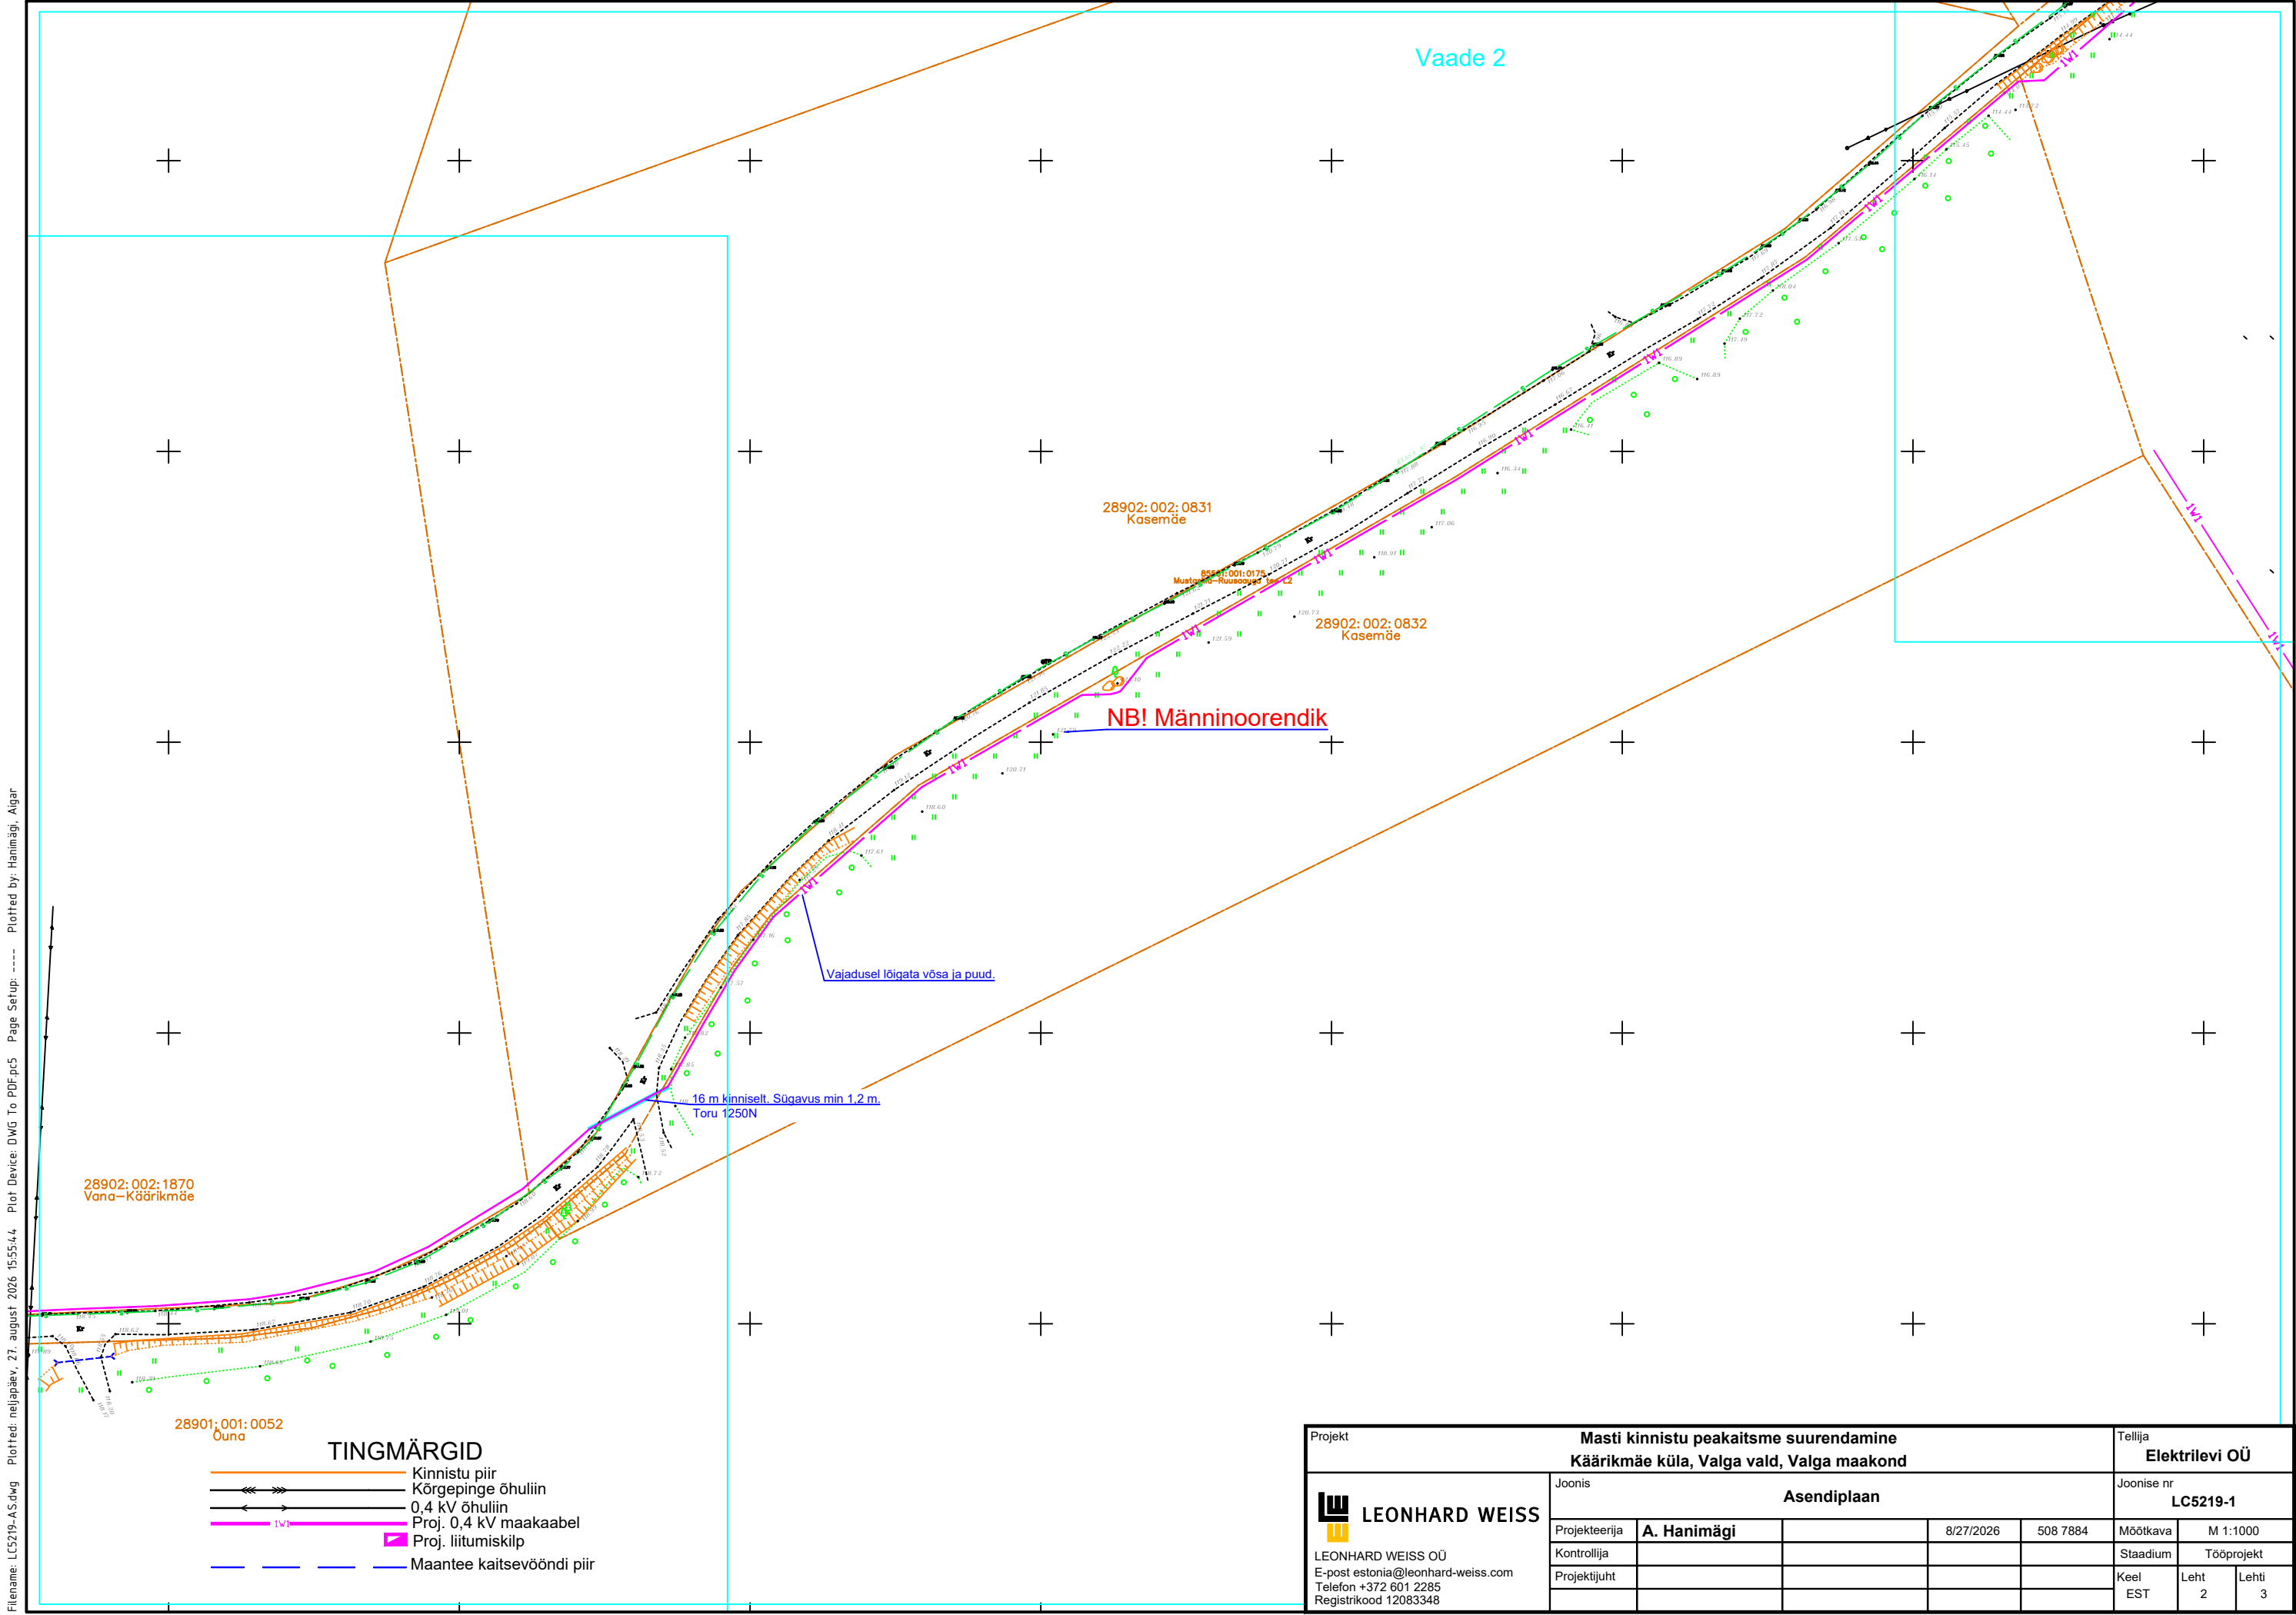

Filename: LC5219-A.S.dwg Plotted: neljapäev, 27. august 2026 15:55:44 Plot Device: DWG To PDF.pc5 Page Setup: ----- Plotted by: Hanimägi, Aligar

|   |  |                                                                                     |             |  |             |          |                           |                        |           |
|---|--|-------------------------------------------------------------------------------------|-------------|--|-------------|----------|---------------------------|------------------------|-----------|
| Projekt   |  | Masti kinnistu peakaitsme suurendamine<br>Käärikmäe küla, Valga vald, Valga maakond |             |  |             |          | Tellija<br>Elektrilevi OÜ |                        |           |
|  <b>LEONHARD WEISS</b><br>LEONHARD WEISS OÜ<br>E-post estonia@leonhard-weiss.com<br>Telefon +372 601 2285<br>Registrikood 12083348 |  | Joonis                                                                              |             |  | Asendiplaan |          |                           | Joonise nr<br>LC5219-1 |           |
|   |  | Projekteerija                                                                       | A. Hanimägi |  | 8/27/2026   | 508 7884 | Mootkava                  | M 1:1000               |           |
|   |  | Kontrollija                                                                         |             |  |             |          | Stadium                   | Tööprojekt             |           |
|   |  | Projekti juht                                                                       |             |  |             |          | Keel<br>EST               | Leht<br>2              | Leht<br>3 |