
GEOALUSE LEPPEMÄRGID (MTM 14.04.2016 määrus nr 34, lisa 2)

- Katastriüksuse piir
- Katastripiiri märk (metalltoru)
- Mõõdistatud ala piir
- Hoone põhikontuur
- Ehitatava hoone ja vare väliskontuur
- Hoone väljaulatuv osa, varikatus
- Püsi- ja kergkatendiga tee serv
- Siirdekatendiga tee serv (kruus, killustik)
- Äärekivi
- Kõlvikupiir
- Liiklusmärk, teeviit
- Puitaed
- Võrkaed
- Metallaed
- Metallpiire
- Kiviaed
- Müür, kivi- või betoonpiire
- Aiavundament
- Väravapost
- Madalpinge õhuliin
- Madalpingekaabel
- Elektrikilp
- Sidekaabel
- Veetorustik
- Tuletõrjehüdrant kaevus
- Salvkaev
- Reoveekanalisatsioon
- Kanalisatsioonikaev
- Truup
- Torude väljumiskoht
- Tundmatu kaev
- Puitpost
- Metallpost
- Betoonpost
- Posti tugi
- Posti tõmmits
- Tänavavalgusti
- Lipp
- Harilik kuusk
- Harilik mänd
- Harilik mänd (mitmeharuline)
- Muu okaspuu
- Lehtpuu
- Lehtpuu (mitmeharuline)
- Viljapuu
- Põõsas, põõsastik
- Puude rida
- Hekk
- Harvik, hõrendik
- Rohumaa, heinamaa
- Muru
- 63.45 Maapinna kõrgus (EH2000)
- Rajatise detaili kõrgus
- Kivi
- Kivikülv, kivihunnik
- Tõngermaa
- Nõlv (ülemine ja alumine serv)
- Kraavipõhi (kraavi telg)
- Maapealse rajatise kontuur
- Koordinaatvõrgu rist

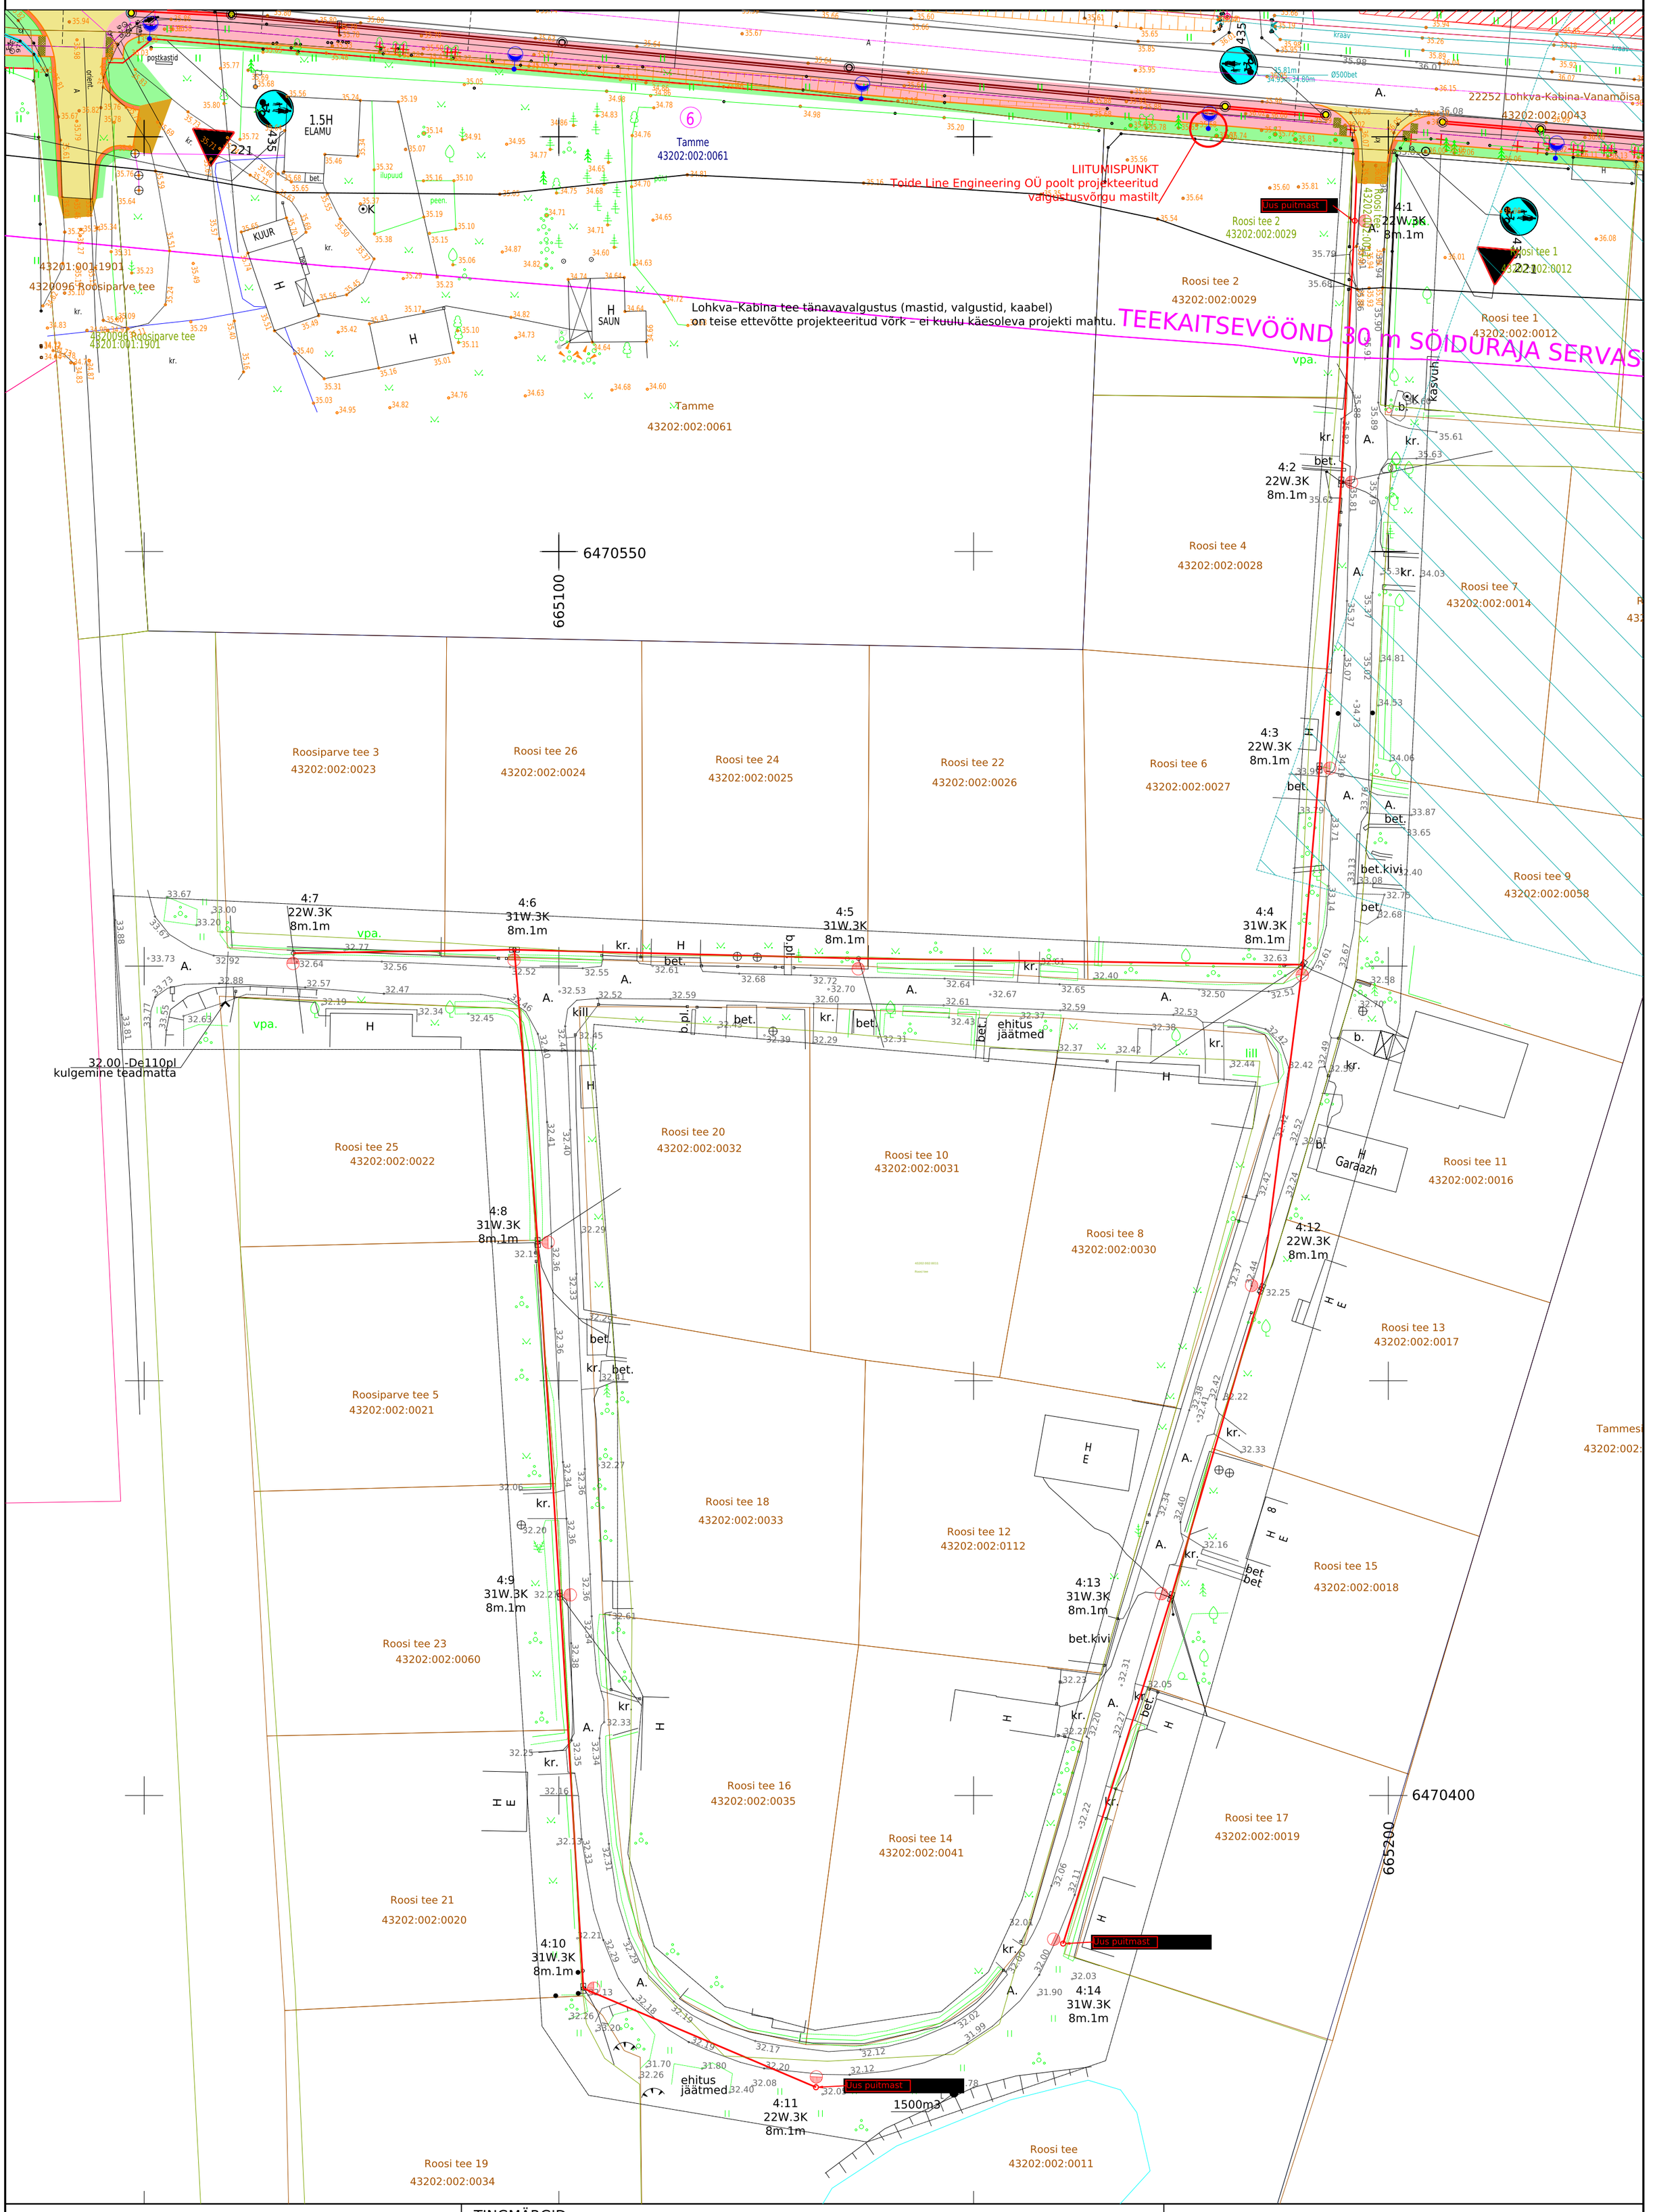

ASENDIPLAAN. ROOSI TEE

M 1:500

Koordinaadid L-EST'97 süsteemis, kõrgused EH2000 süsteemis.
Geodeetiline alusplaan: A&O Maamõõdubüroo OÜ, töö nr 195/26, 17.09.2026.
Lohkva–Kabina tee tänavavalgustus on teise ettevõtte projekteeritud võrk ega kuulu käesoleva projekti mahtu. Projekteeritud võrgu toide liitumispunktist (vt joonis).

0 — 25 m — 50 m

TINGMÄRGID

- Projekteeritud puitmast
- Projekteeritud valgusti
- Projekteeritud valgustuse õhuliin
- Projekteeritud välisvalgustuse maakaabelliin
- Liitumispunkt (toide teise ettevõtte võrgust)
- Teise ettevõtte proj. valgustusmast ja valgusti (ei kuulu projekti)
- Teise ettevõtte proj. valgustuse kaabelliin (ei kuulu projekti)

4:1 22W.3K 8m.1m
grupi nr : masti nr
valgusti võimsus . värvustemperatuur (3K = 3000 K)
masti kõrgus . konsooli pikkus

Mõõtkava: 1:500	Staadium: PP	Eriala: EL	Objekti aadress: Kabina küla, Luunja vald, Tartu maakond
ELCAD:			Töö nimetus: Roosi tee tänavavalgustuse põhiprojekt
Joonise nimetus: Asendiplaan. Roosi tee			OÜ ELTAM,Mammaste,Põlva63309 Tel.079 93 012 reg.10533430 EL10533430-0001 16.09.2002
Töö number: 0341126	Joonise number: EL-4-01	Jooniste nr (arv): 1 (1)	Koostas: Mattias Herzmann; Kuupäev: 18.11.2026
			Kontrollis: Mattias Herzmann