
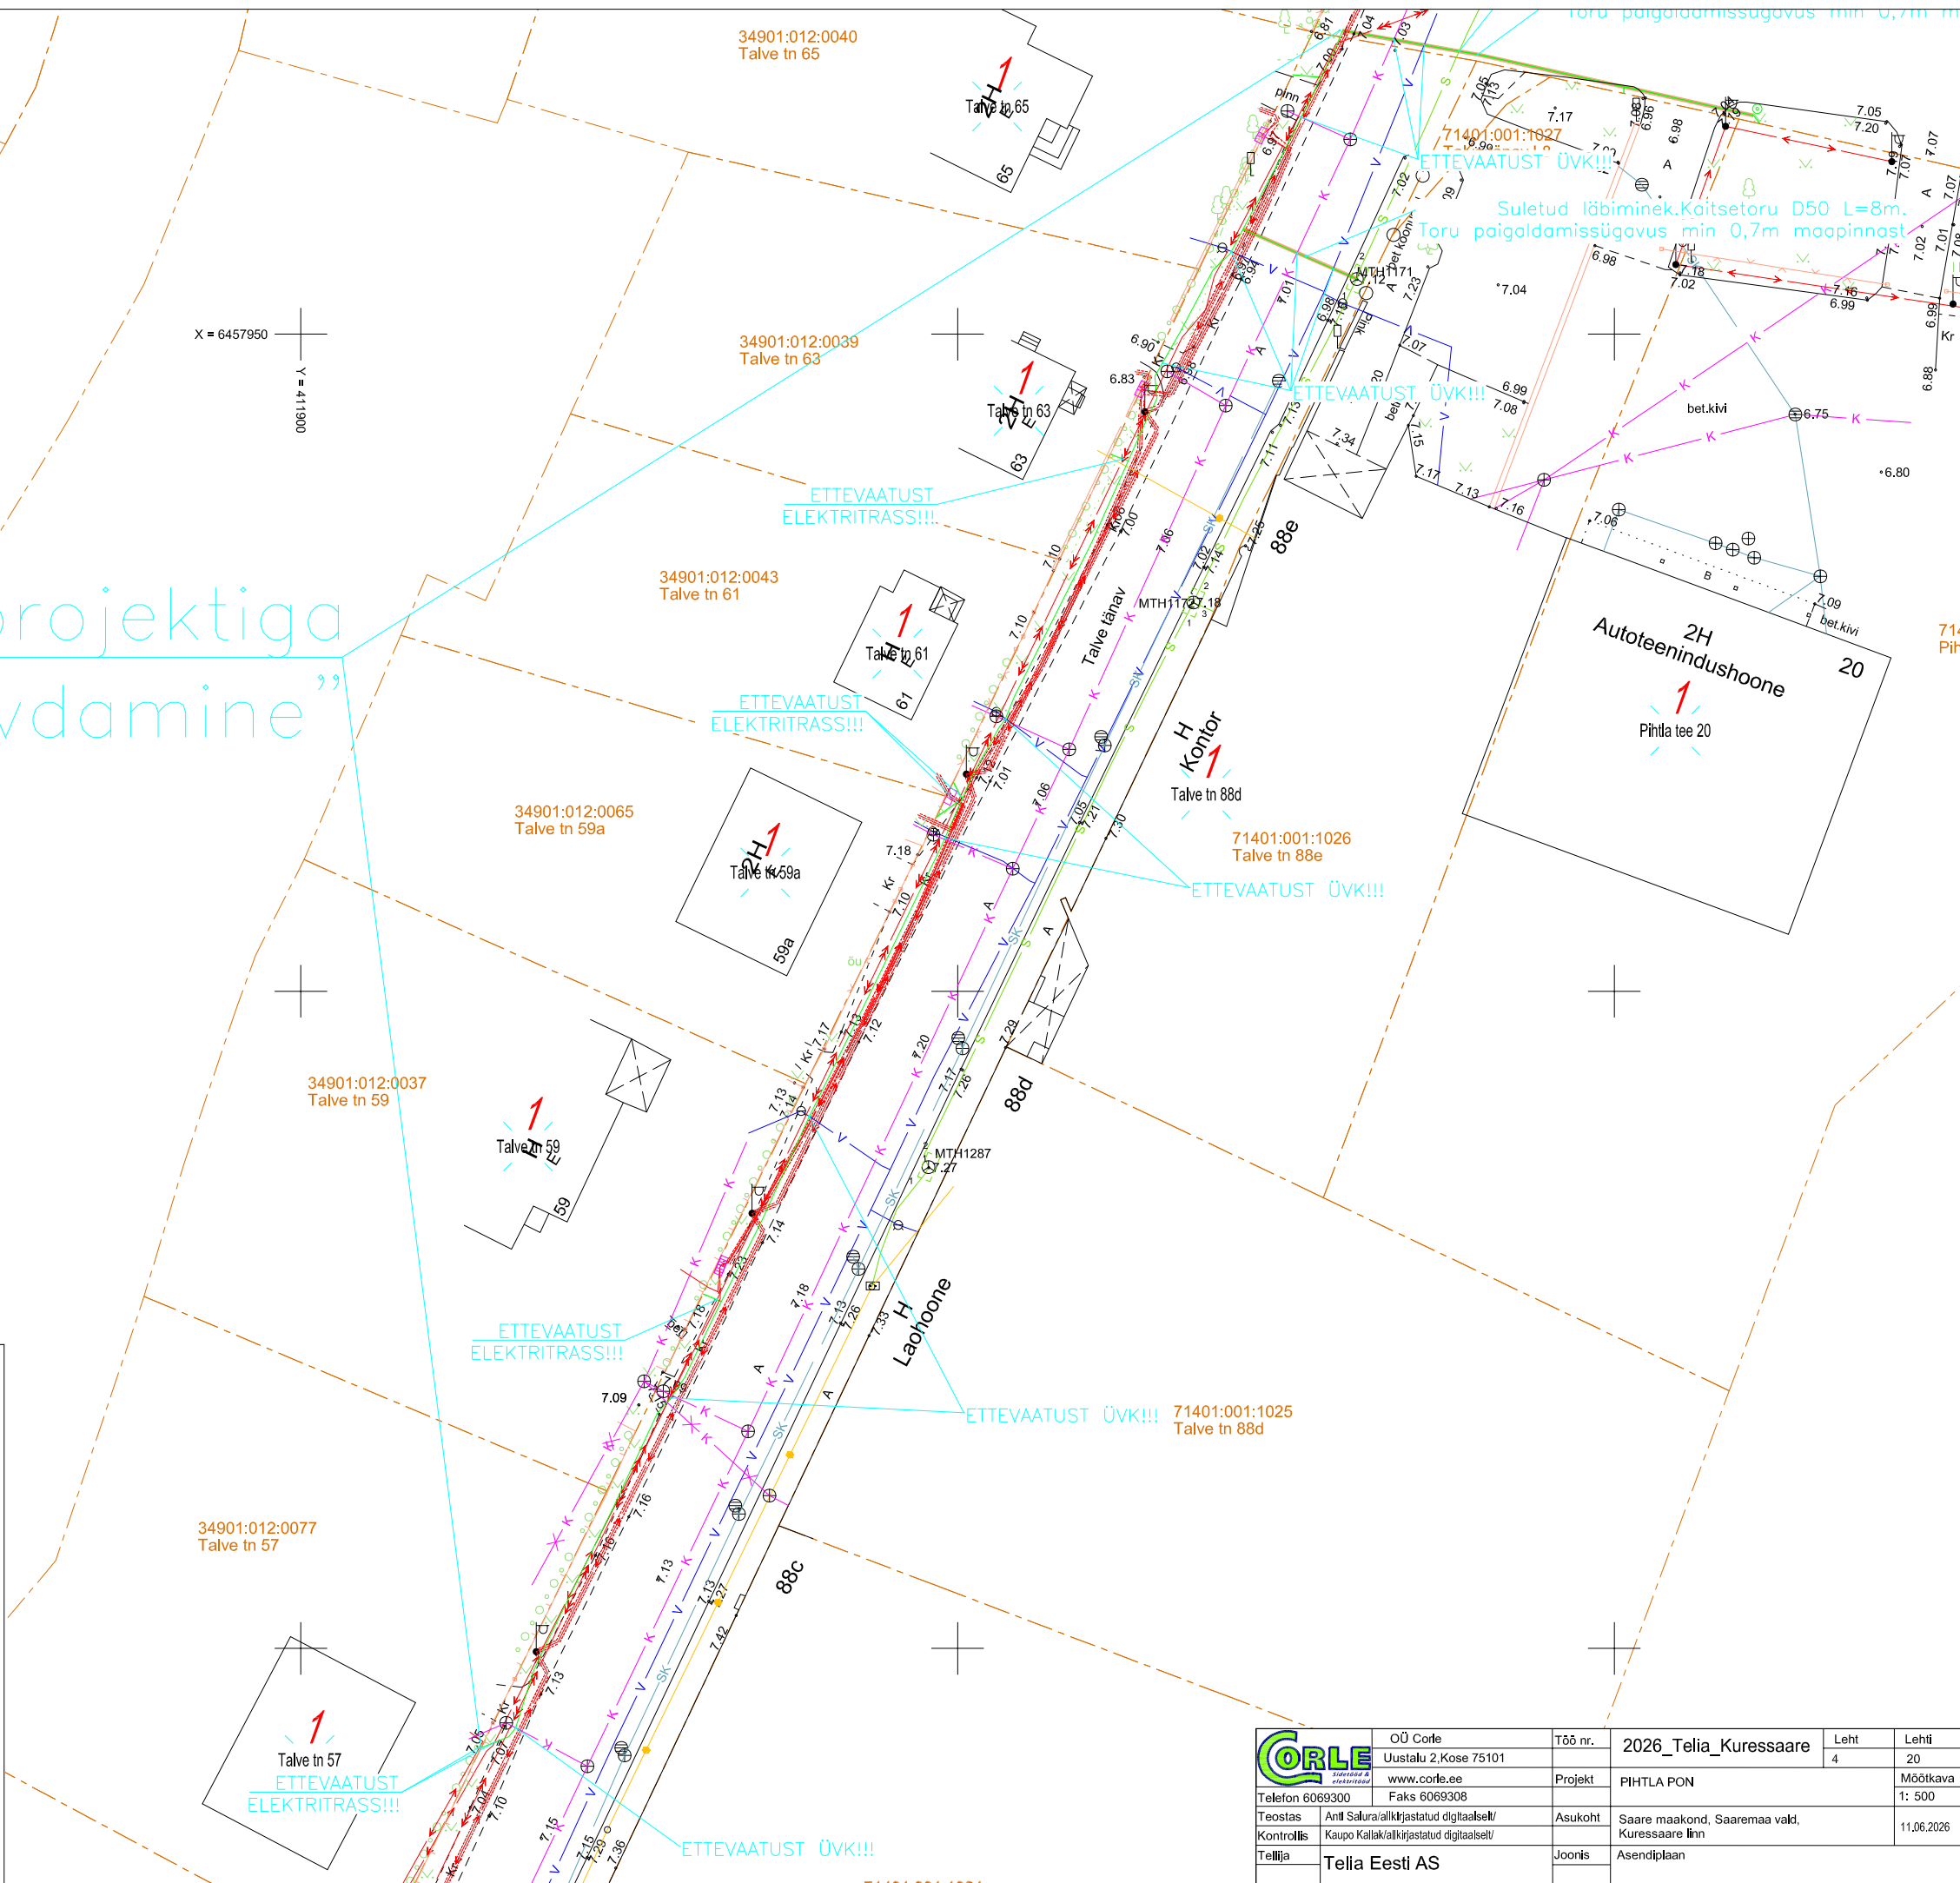
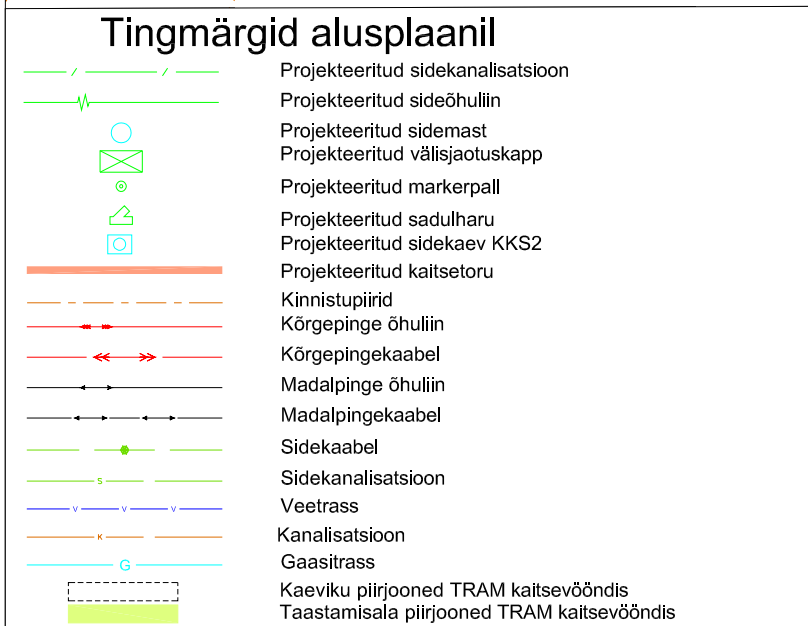
 


Tingmärgid alusplaani


- Projekteeritud sidekanalisatsioon
- Projekteeritud sideõhuliin
- Projekteeritud sidemast
- Projekteeritud välisjaotuskapp
- Projekteeritud markerpall
- Projekteeritud sadulharu
- Projekteeritud sidekaev KKS2
- Projekteeritud kaitsetoru
- Kinnistupiirid
- Kõrgepinge õhuliin
- Kõrgepingekaabel
- Madalpinge õhuliin
- Madalpingekaabel
- Sidekaabel
- Sidekanalisatsioon
- Veetrass
- Kanalisatsioon
- Gaasitrass
- Kaeviku piirjooned TRAM kaitsevööndis
- Taastamisala piirjooned TRAM kaitsevööndis

 Telefon 6069300	OÜ Corle Uustalu 2, Kose 75101 www.corle.ee Faks 6069308	Töö nr.	2026_Telia_Kuressaare	Leht 3	Lehti 20
	Teostas Kontrollis Tellijä	Antti Salu/alkijastatud digitaalselt/ Kaupo Kallak/alkijastatud digitaalselt/ Tellijä	Asukoht Joonis	Saare maakond, Saaremaa vald, Kuressaare linn	Möötkava 1: 500 11.06.2026
Tella Eesti AS		Asendiplaan			



 OÜ Corle Uustalu 2, Kose 75101 <a href="http://www.corle.ee">www.corle.ee</a> Faks 6069300 Telefon 6069300	OÜ Corle	Töö nr.	2026_Telia_Kuressaare	Leht	Lehti
	Uustalu 2, Kose 75101			4	20
	<a href="http://www.corle.ee">www.corle.ee</a>	Projekt	PIHTLA PON		Möötkava
	Faks 6069300				1: 500
Teostas	Anli Salura/alkirjastatud digitaalselt/	Asukoht	Saare maakond, Saaremaa vald, Kuressaare linn		11.06.2026
Kontrollis	Kaupo Kallak/alkirjastatud digitaalselt/				
Tellija	Telia Eesti AS	Joonis	Asendiplaan		



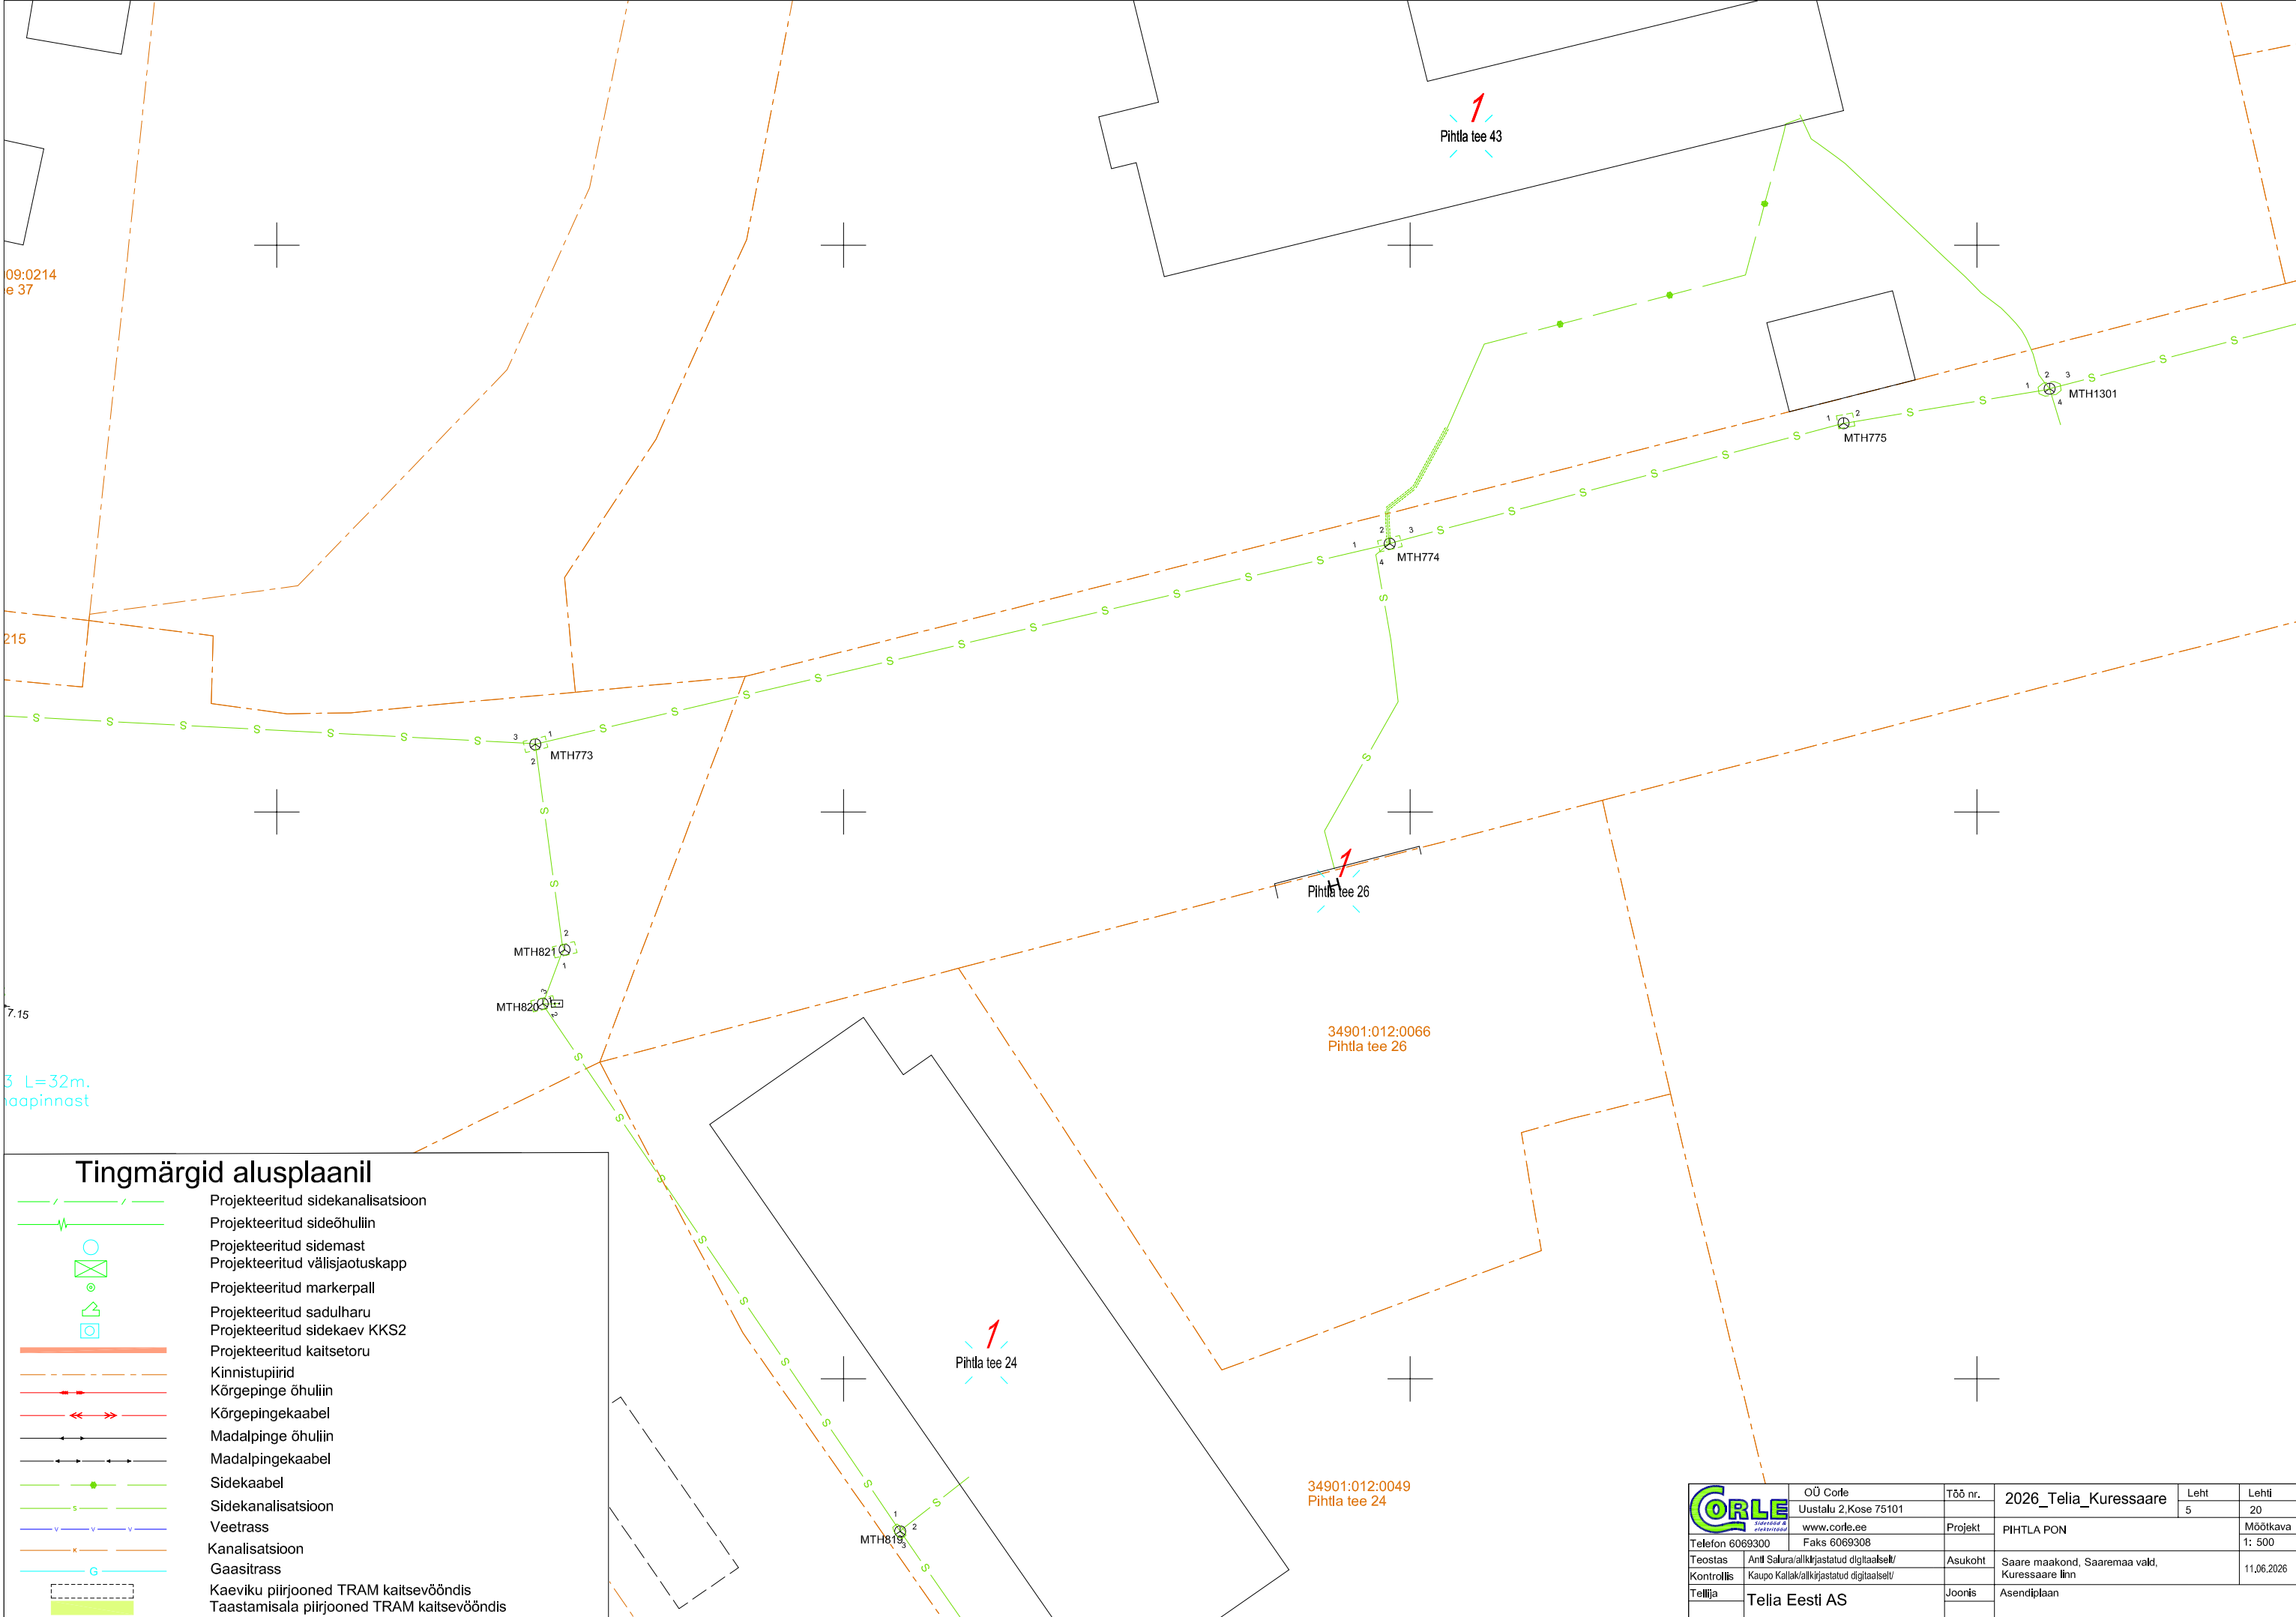

09:0214  
e 37


215


7.15

3 L=32m.  
hoopinnast

### Tingmärgid alusplaani


- Projekteeritud sidekanalisatsioon
- Projekteeritud sideõhuliin
- Projekteeritud sidemast
- Projekteeritud välisjaotuskapp
- Projekteeritud markerpall
- Projekteeritud sadulharu
- Projekteeritud sidekaev KKS2
- Projekteeritud kaitsetoru
- Kinnistupiirid
- Kõrgepinge õhuliin
- Kõrgepingekaabel
- Madalpinge õhuliin
- Madalpingekaabel
- Sidekaabel
- Sidekanalisatsioon
- Veetrass
- Kanalisatsioon
- Gaasitrass
- Kaeviku piirjooned TRAM kaitsevööndis
- Taastamisala piirjooned TRAM kaitsevööndis

 Telefon 6069300	OÜ Corle Uustalu 2, Kose 75101 www.corle.ee	Töö nr.	2026_Telia_Kuressaare	Leht 5	Lehti 20	
	Faks 6069308	Projekt	PIHTLA PON	Mõõtkaava 1: 500		
Teostas	Anil Salura/alkirjastatud digitaalselt/	Asukoht	Saare maakond, Saaremaa vald,			
Kontrollis	Kaupo Kallak/alkirjastatud digitaalselt/		Kuressaare linn			
Tellijä	Telia Eesti AS	Joonis	Asendiplaan			
			11.06.2026			

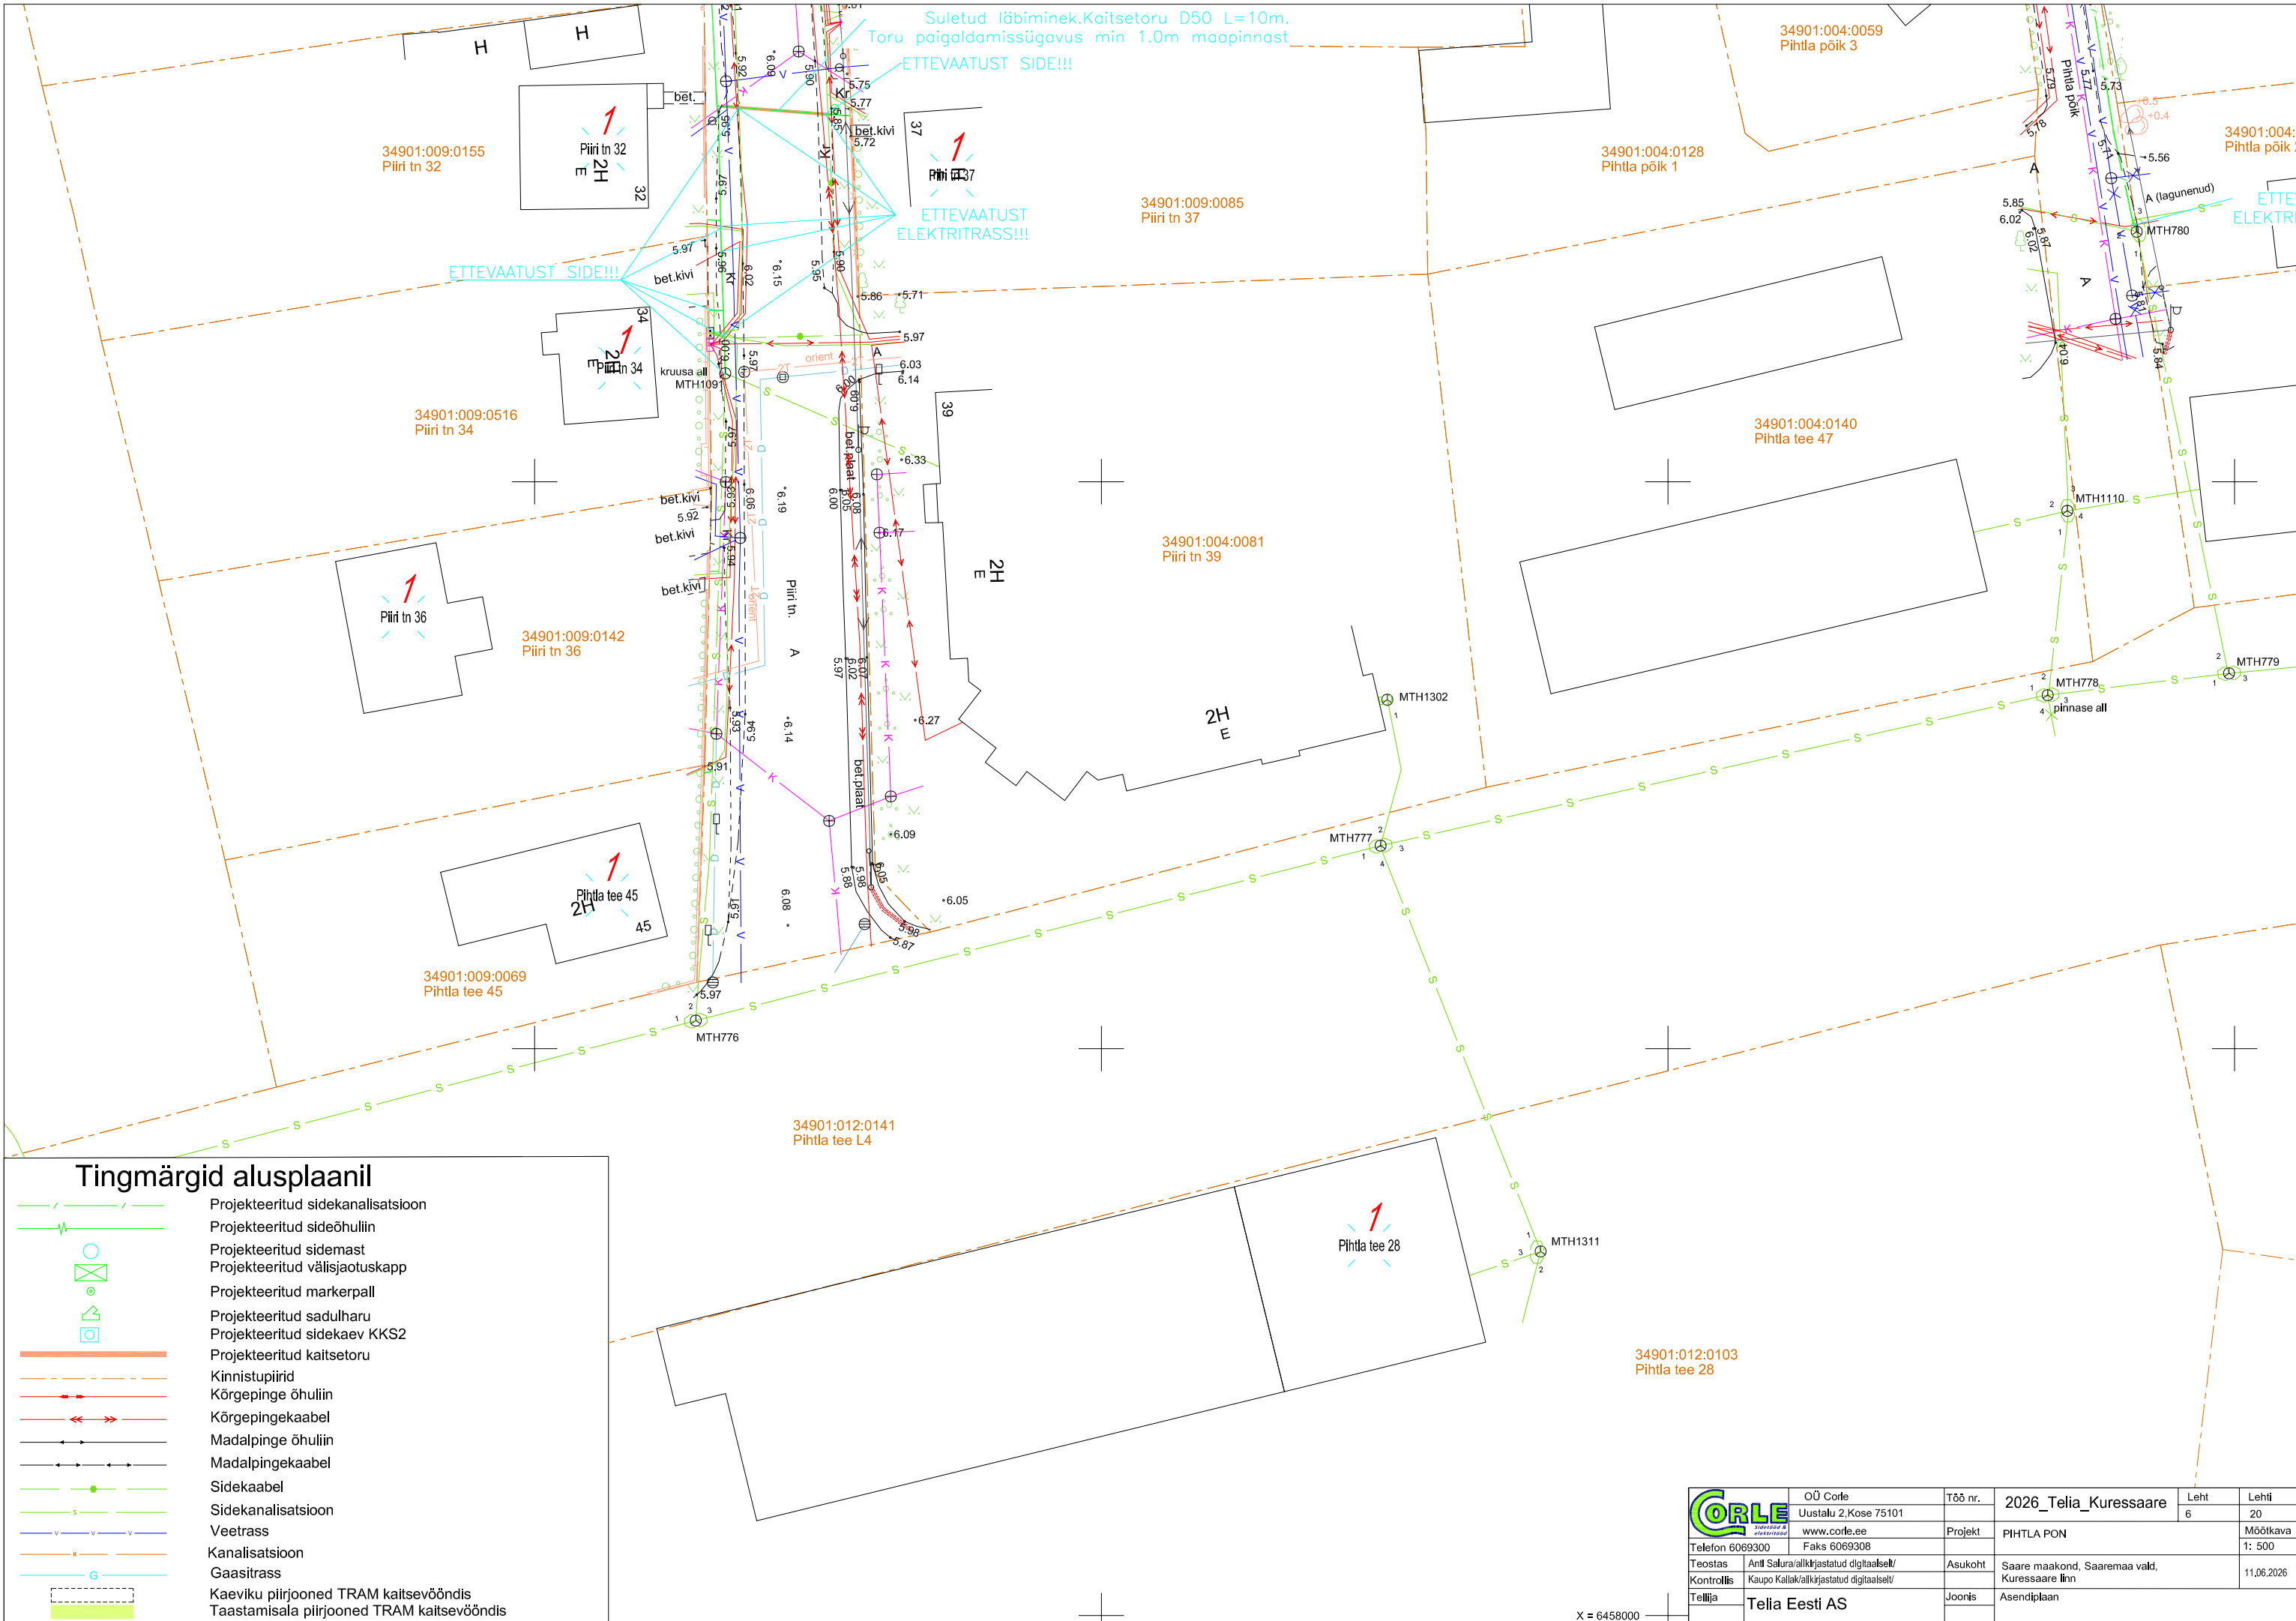


## Tingmärgid alusplaanil

- Projekteeritud sidekanalisatsioon
- Projekteeritud sideõhuliin
- Projekteeritud sidemast
- Projekteeritud välisjaotuskapp
- Projekteeritud markerpall
- Projekteeritud sadulharu
- Projekteeritud sidekaev KKS2
- Projekteeritud kaitsetoru
- Kinnistupiirid
- Kõrgepinge õhuliin
- Kõrgepingekaabel
- Madalpinge õhuliin
- Madalpingekaabel
- Sidekaabel
- Sidekanalisatsioon
- Veetrass
- Kanalisatsioon
- Gaasitrass
- Kaeviku piirjooned TRAM kaitsevööndis
- Taastamisala piirjooned TRAM kaitsevööndis

 
	OÜ Corle	Töö nr.	2026_Telia_Kuressaare	Leht	Lehti
	Uustalu 2, Kose 75101			6	20
	www.corle.ee	Projekt	PIHTLA PON	Mõõtkava	
Telefon 6069300	Faks 60693008			1: 500	
Teostas	Antti Salu/alkirjastatud digitaalselt/	Asukoht	Saare maakond, Saaremaa vald, Kuressaare linn	11.06.2026	
Kontrollis	Kaupo Kallak/alkirjastatud digitaalselt/	Joonis	Asendiplaan		
Tellijä	Telia Eesti AS				

X = 6458000

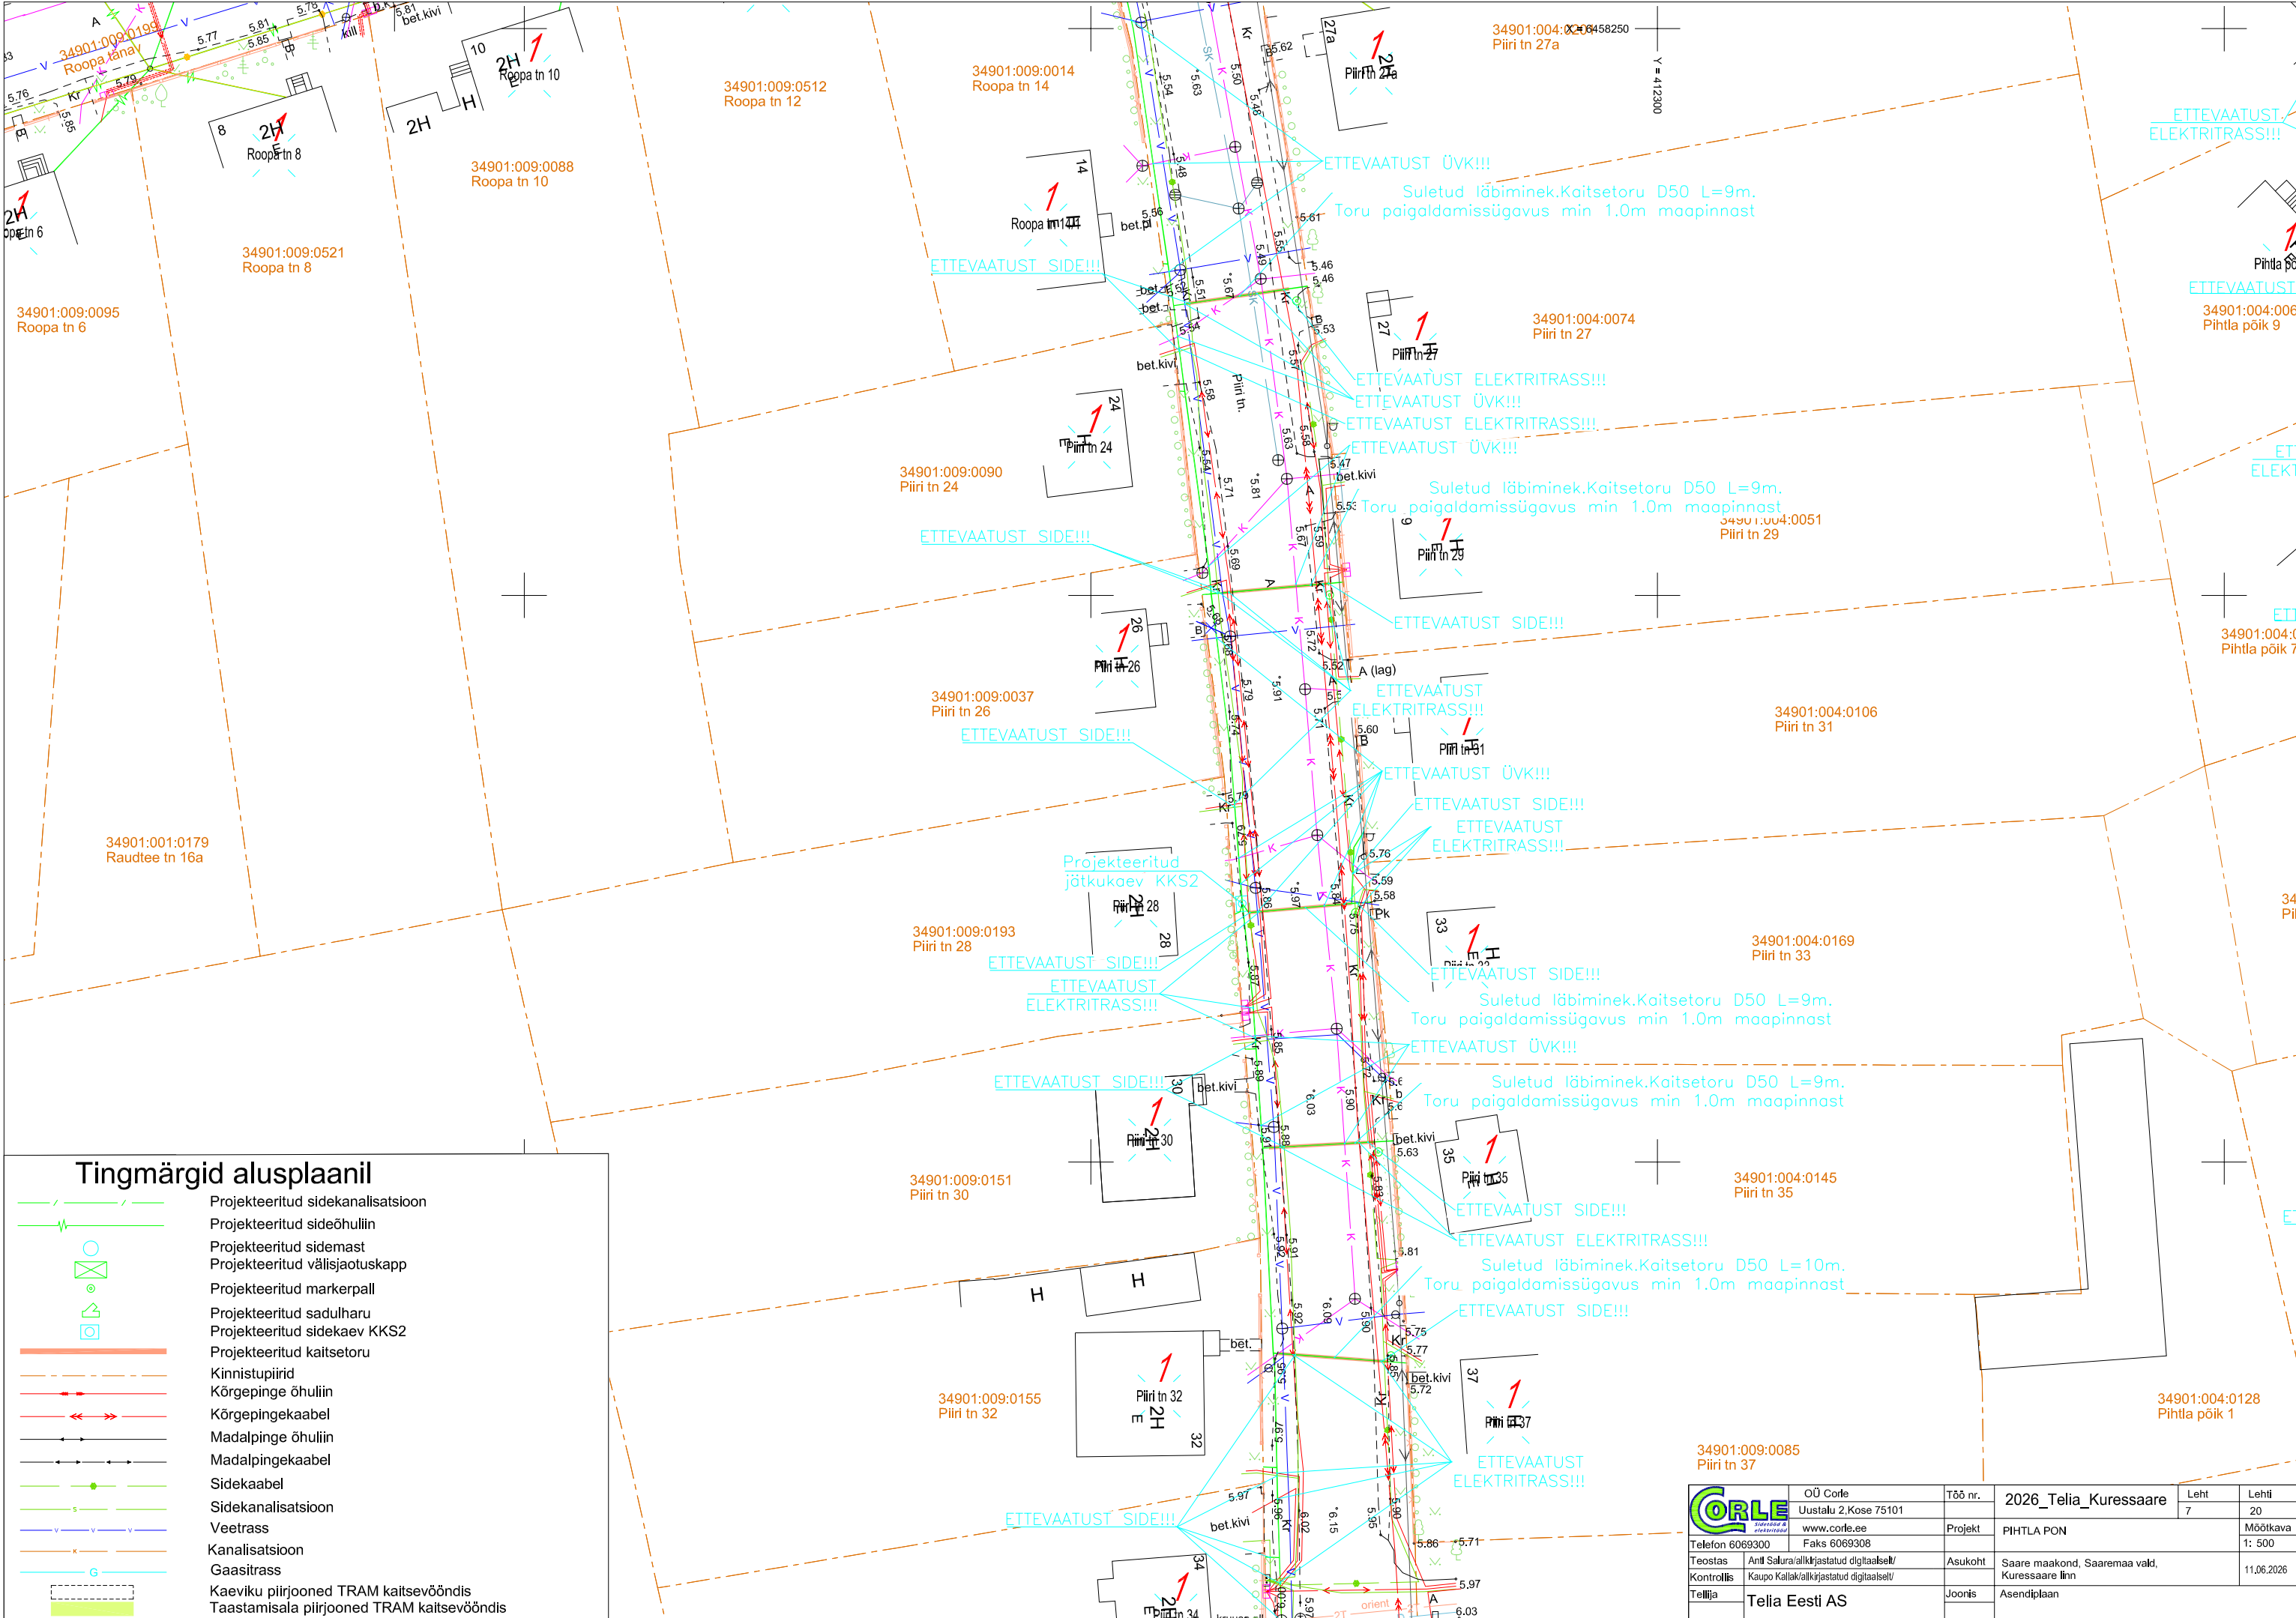


Tingmärgid alusplaani

- Projekteeritud sidekanalisatsioon
- Projekteeritud sideõhuliin
- Projekteeritud sidemast
- Projekteeritud välisjaotuskapp
- Projekteeritud markerpall
- Projekteeritud sadulharu
- Projekteeritud sidekaev KKS2
- Projekteeritud kaitsetoru
- Kinnistupiirid
- Kõrgepinge õhuliin
- Kõrgepingekaabel
- Madalpinge õhuliin
- Madalpingekaabel
- Sidekaabel
- Sidekanalisatsioon
- Veetrass
- Kanalisatsioon
- Gaasitrass
- Kaeviku piirjooned TRAM kaitsevööndis
- Taastamisala piirjooned TRAM kaitsevööndis


 Telefon 6069300	OÜ Corle Uustalu 2, Kose 75101 www.corle.ee Faks 6069308	Töö nr.	2026_Telia_Kuressaare	Leht 7	Leht 20
	Teostas Kontrollis Tellija	Ants Salu/alkijastatud digitaalselt/ Kaupo Kallak/alkijastatud digitaalselt/ Telia Eesti AS	Projekt PIHTLA PON	Möötkava 1: 500	11.06.2026
		Asukoht	Saare maakond, Saaremaa vald, Kuressaare linn		
		Joonis	Asendiplaan		



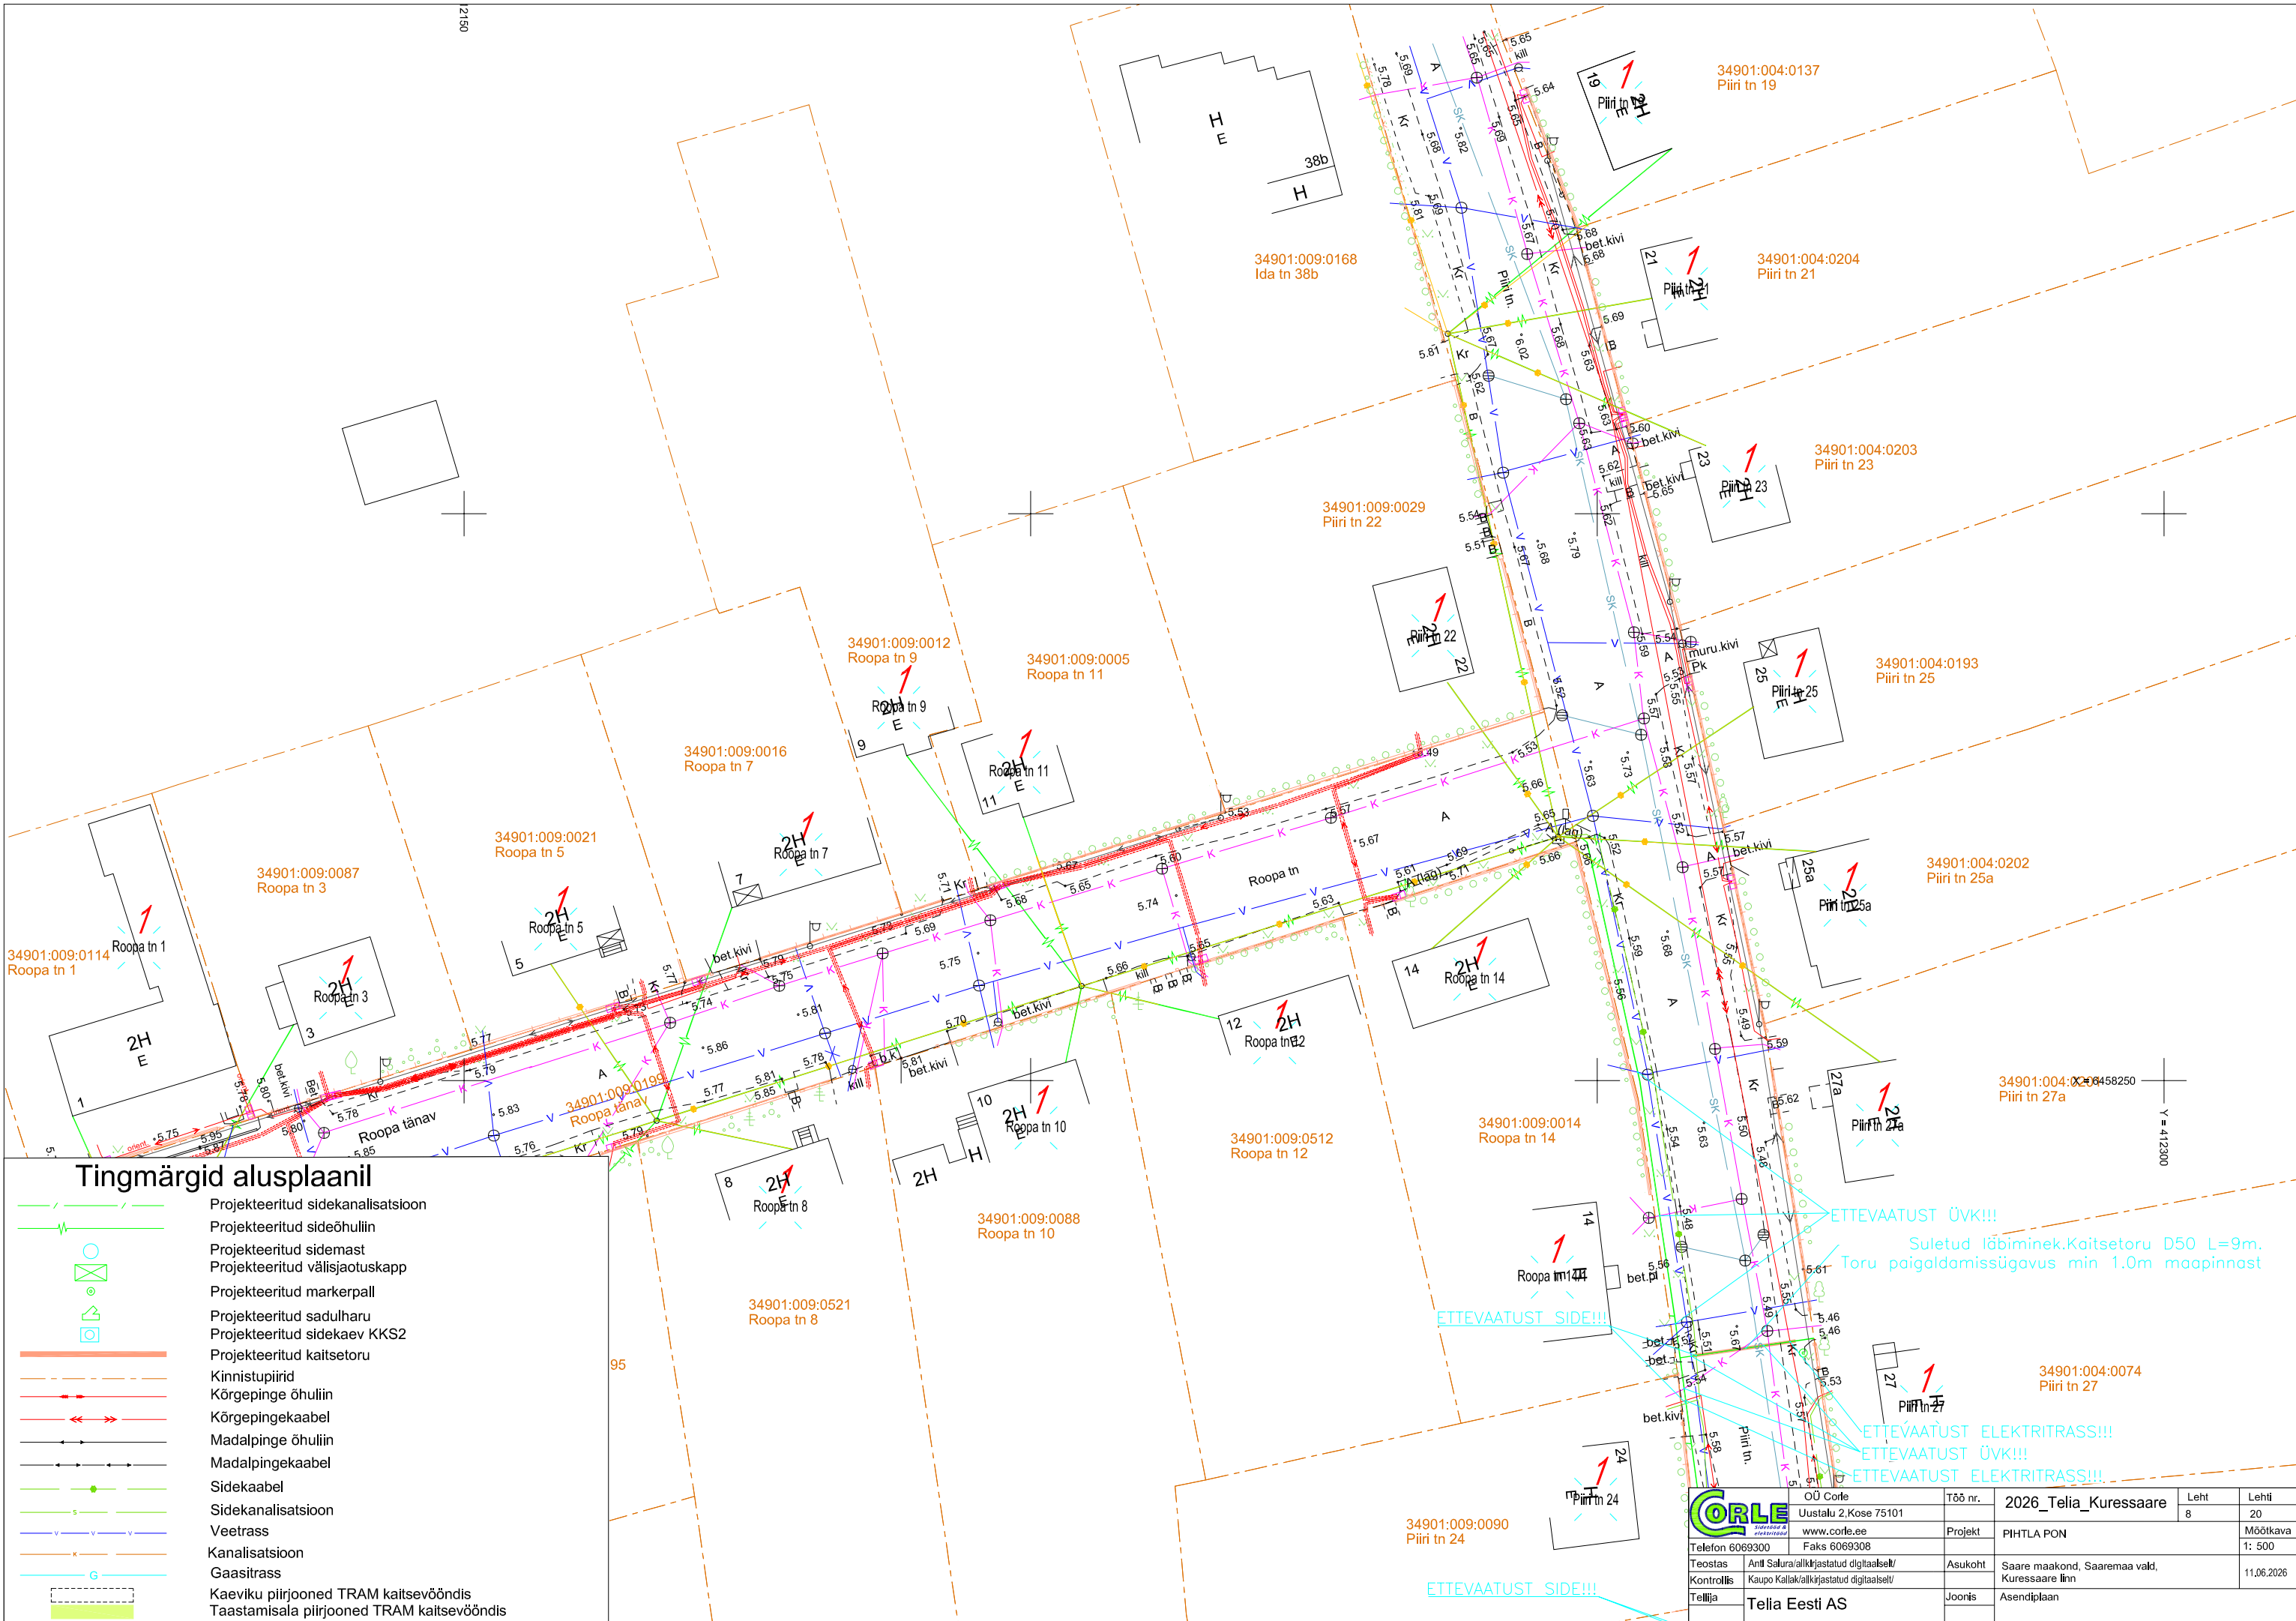


Tingmärgid alusplaani


- Projekteeritud sidekanalisatsioon
- Projekteeritud sideõhuliin
- Projekteeritud sidemast
- Projekteeritud välisjaotuskapp
- Projekteeritud markerpall
- Projekteeritud sadulharu
- Projekteeritud sidekaev KKS2
- Projekteeritud kaitsetoru
- Kinnistupiirid
- Kõrgepinge õhuliin
- Kõrgepingekaabel
- Madalpinge õhuliin
- Madalpingekaabel
- Sidekaabel
- Sidekanalisatsioon
- Veetrass
- Kanalisatsioon
- Gaasitrass
- Kaeviku piirjooned TRAM kaitsevööndis
- Taastamisala piirjooned TRAM kaitsevööndis

	ÜO Corle	Töö nr.	2026_Telia_Kuressaare		Leht	Lehti
	Uustalu 2, Kose 75101	www.corle.ee	Projekt	PIHTLA PON	8	20
Telefon 6069300	Faks 6069308				Möötkava 1: 500	
Teostas	Ant Salur/alkirjastatud digitaalselt/	Asukoht	Saare maakond, Saaremaa vald, Kuressaare linn			
Kontrollis	Kaupo Kallak/alkirjastatud digitaalselt/		11.06.2026			
Tellija	Telia Eesti AS	Joonis	Asendiplaan			



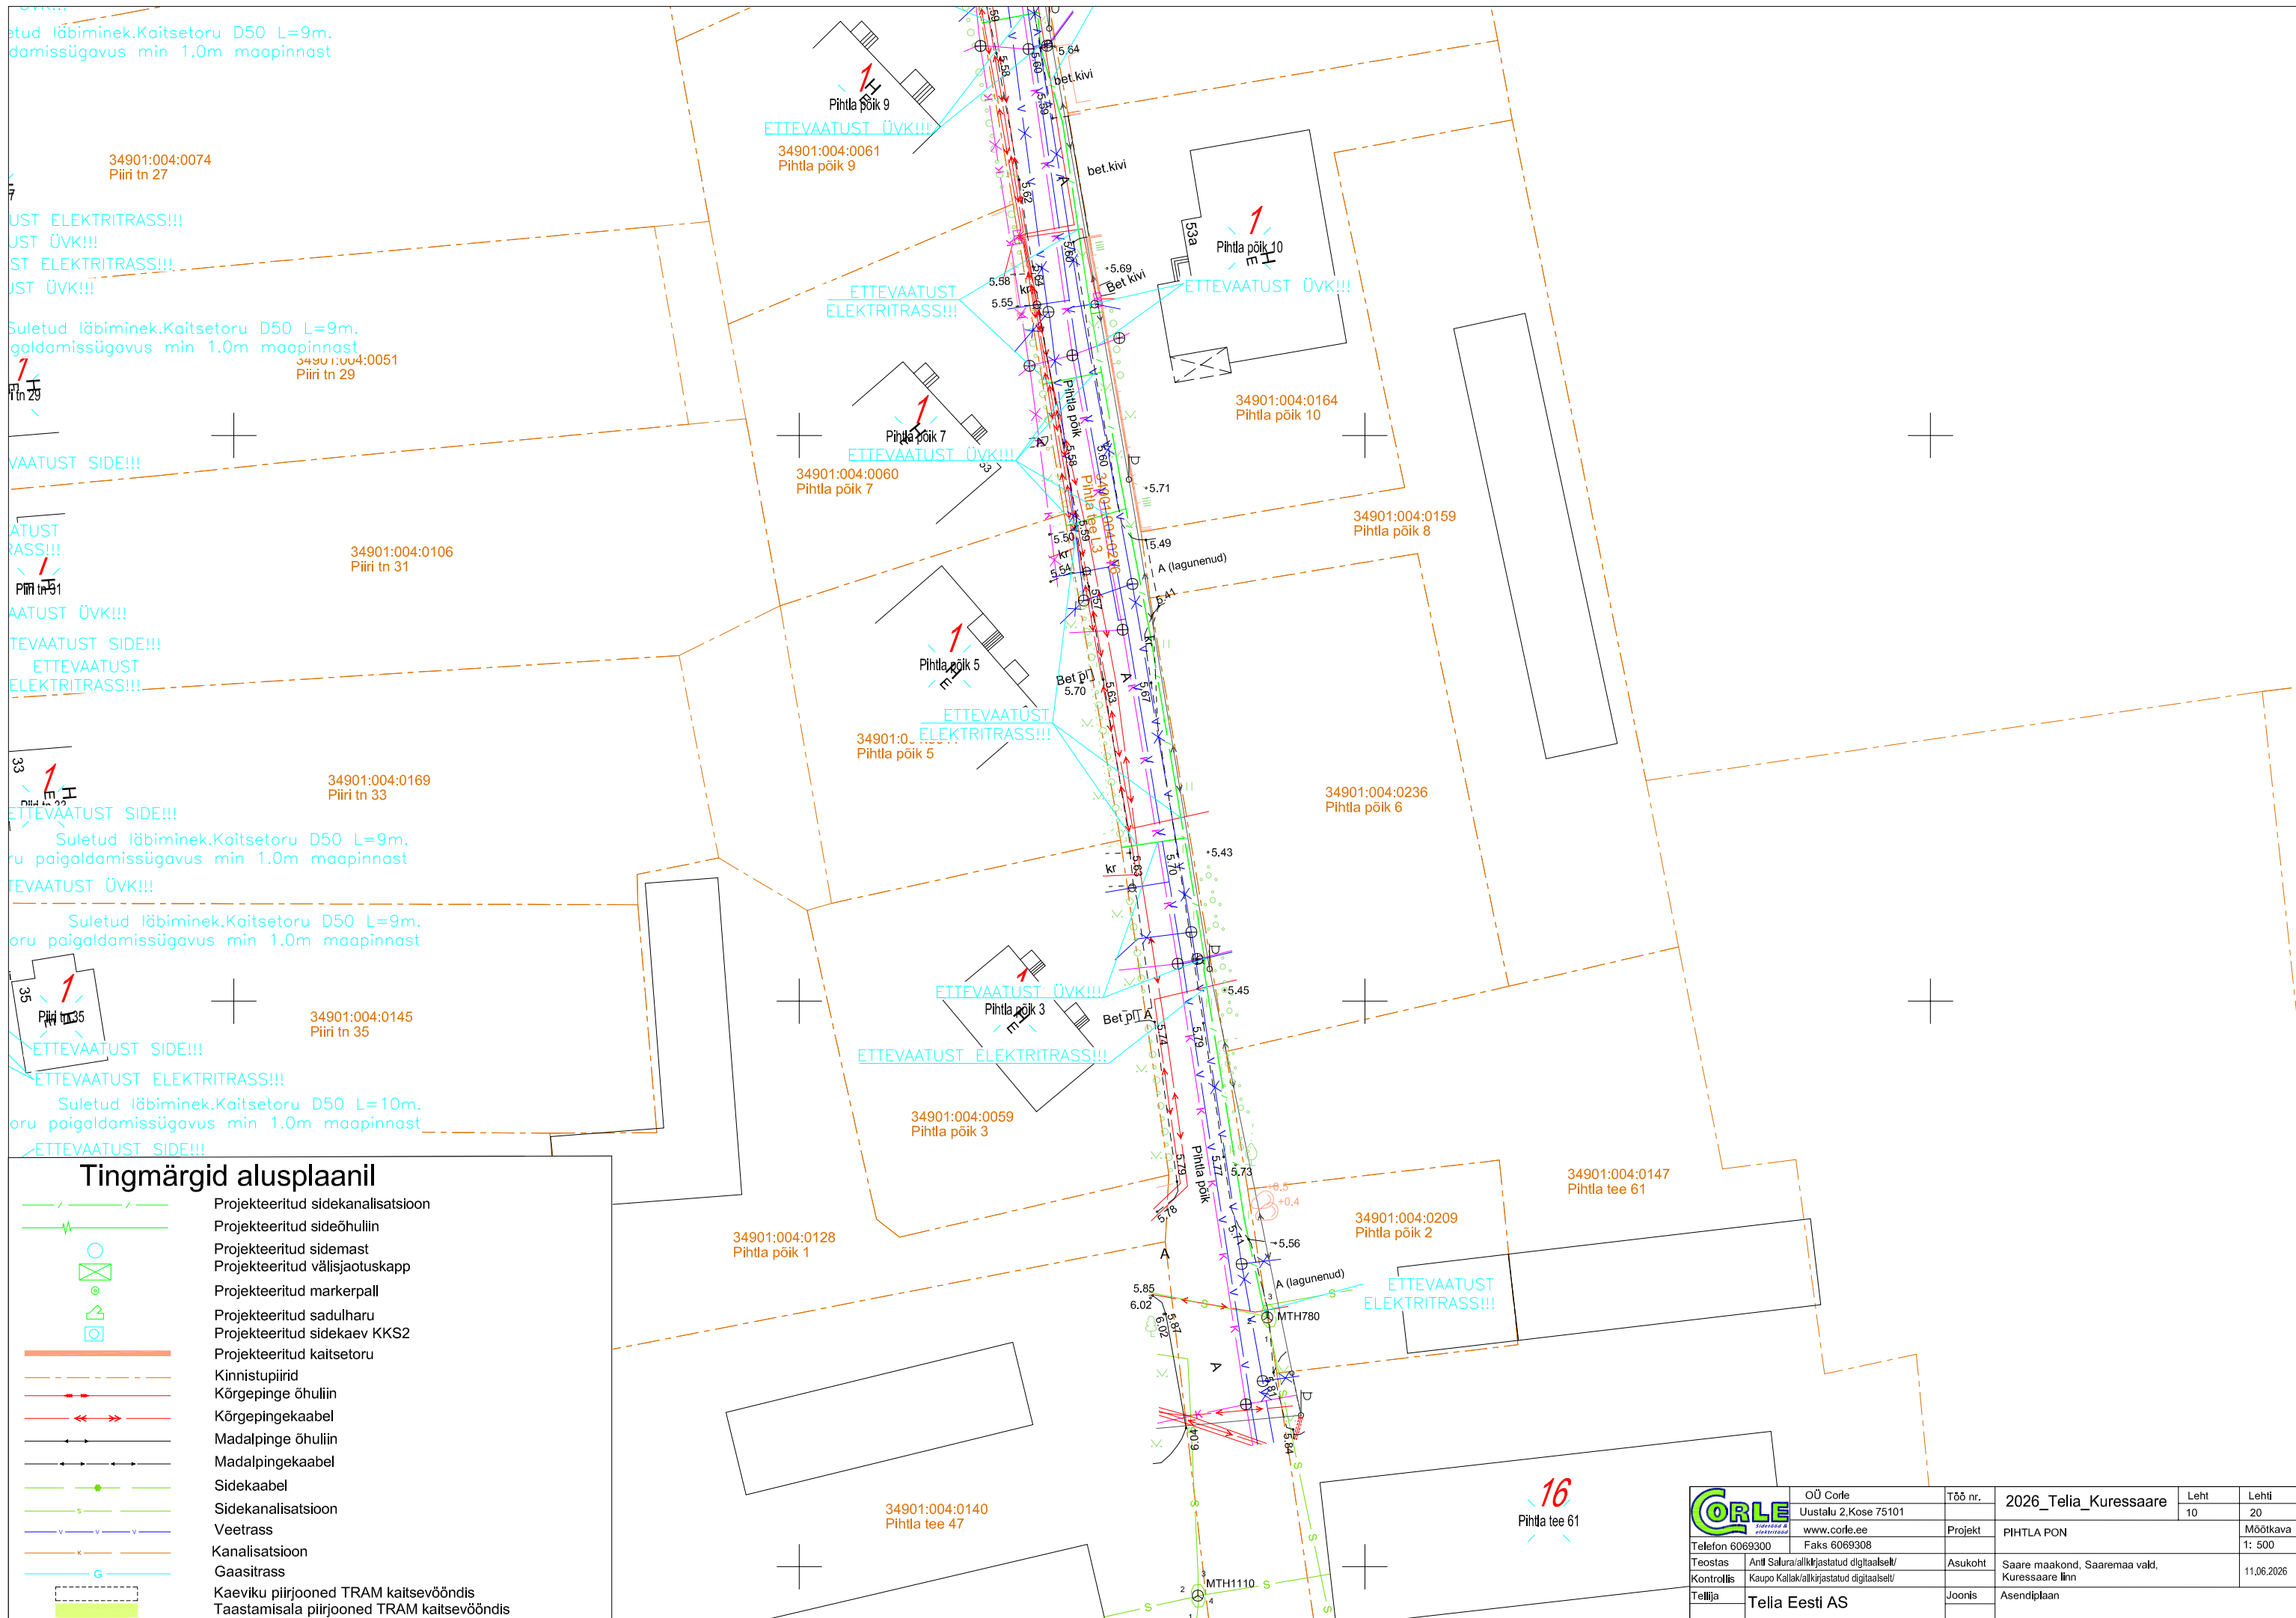


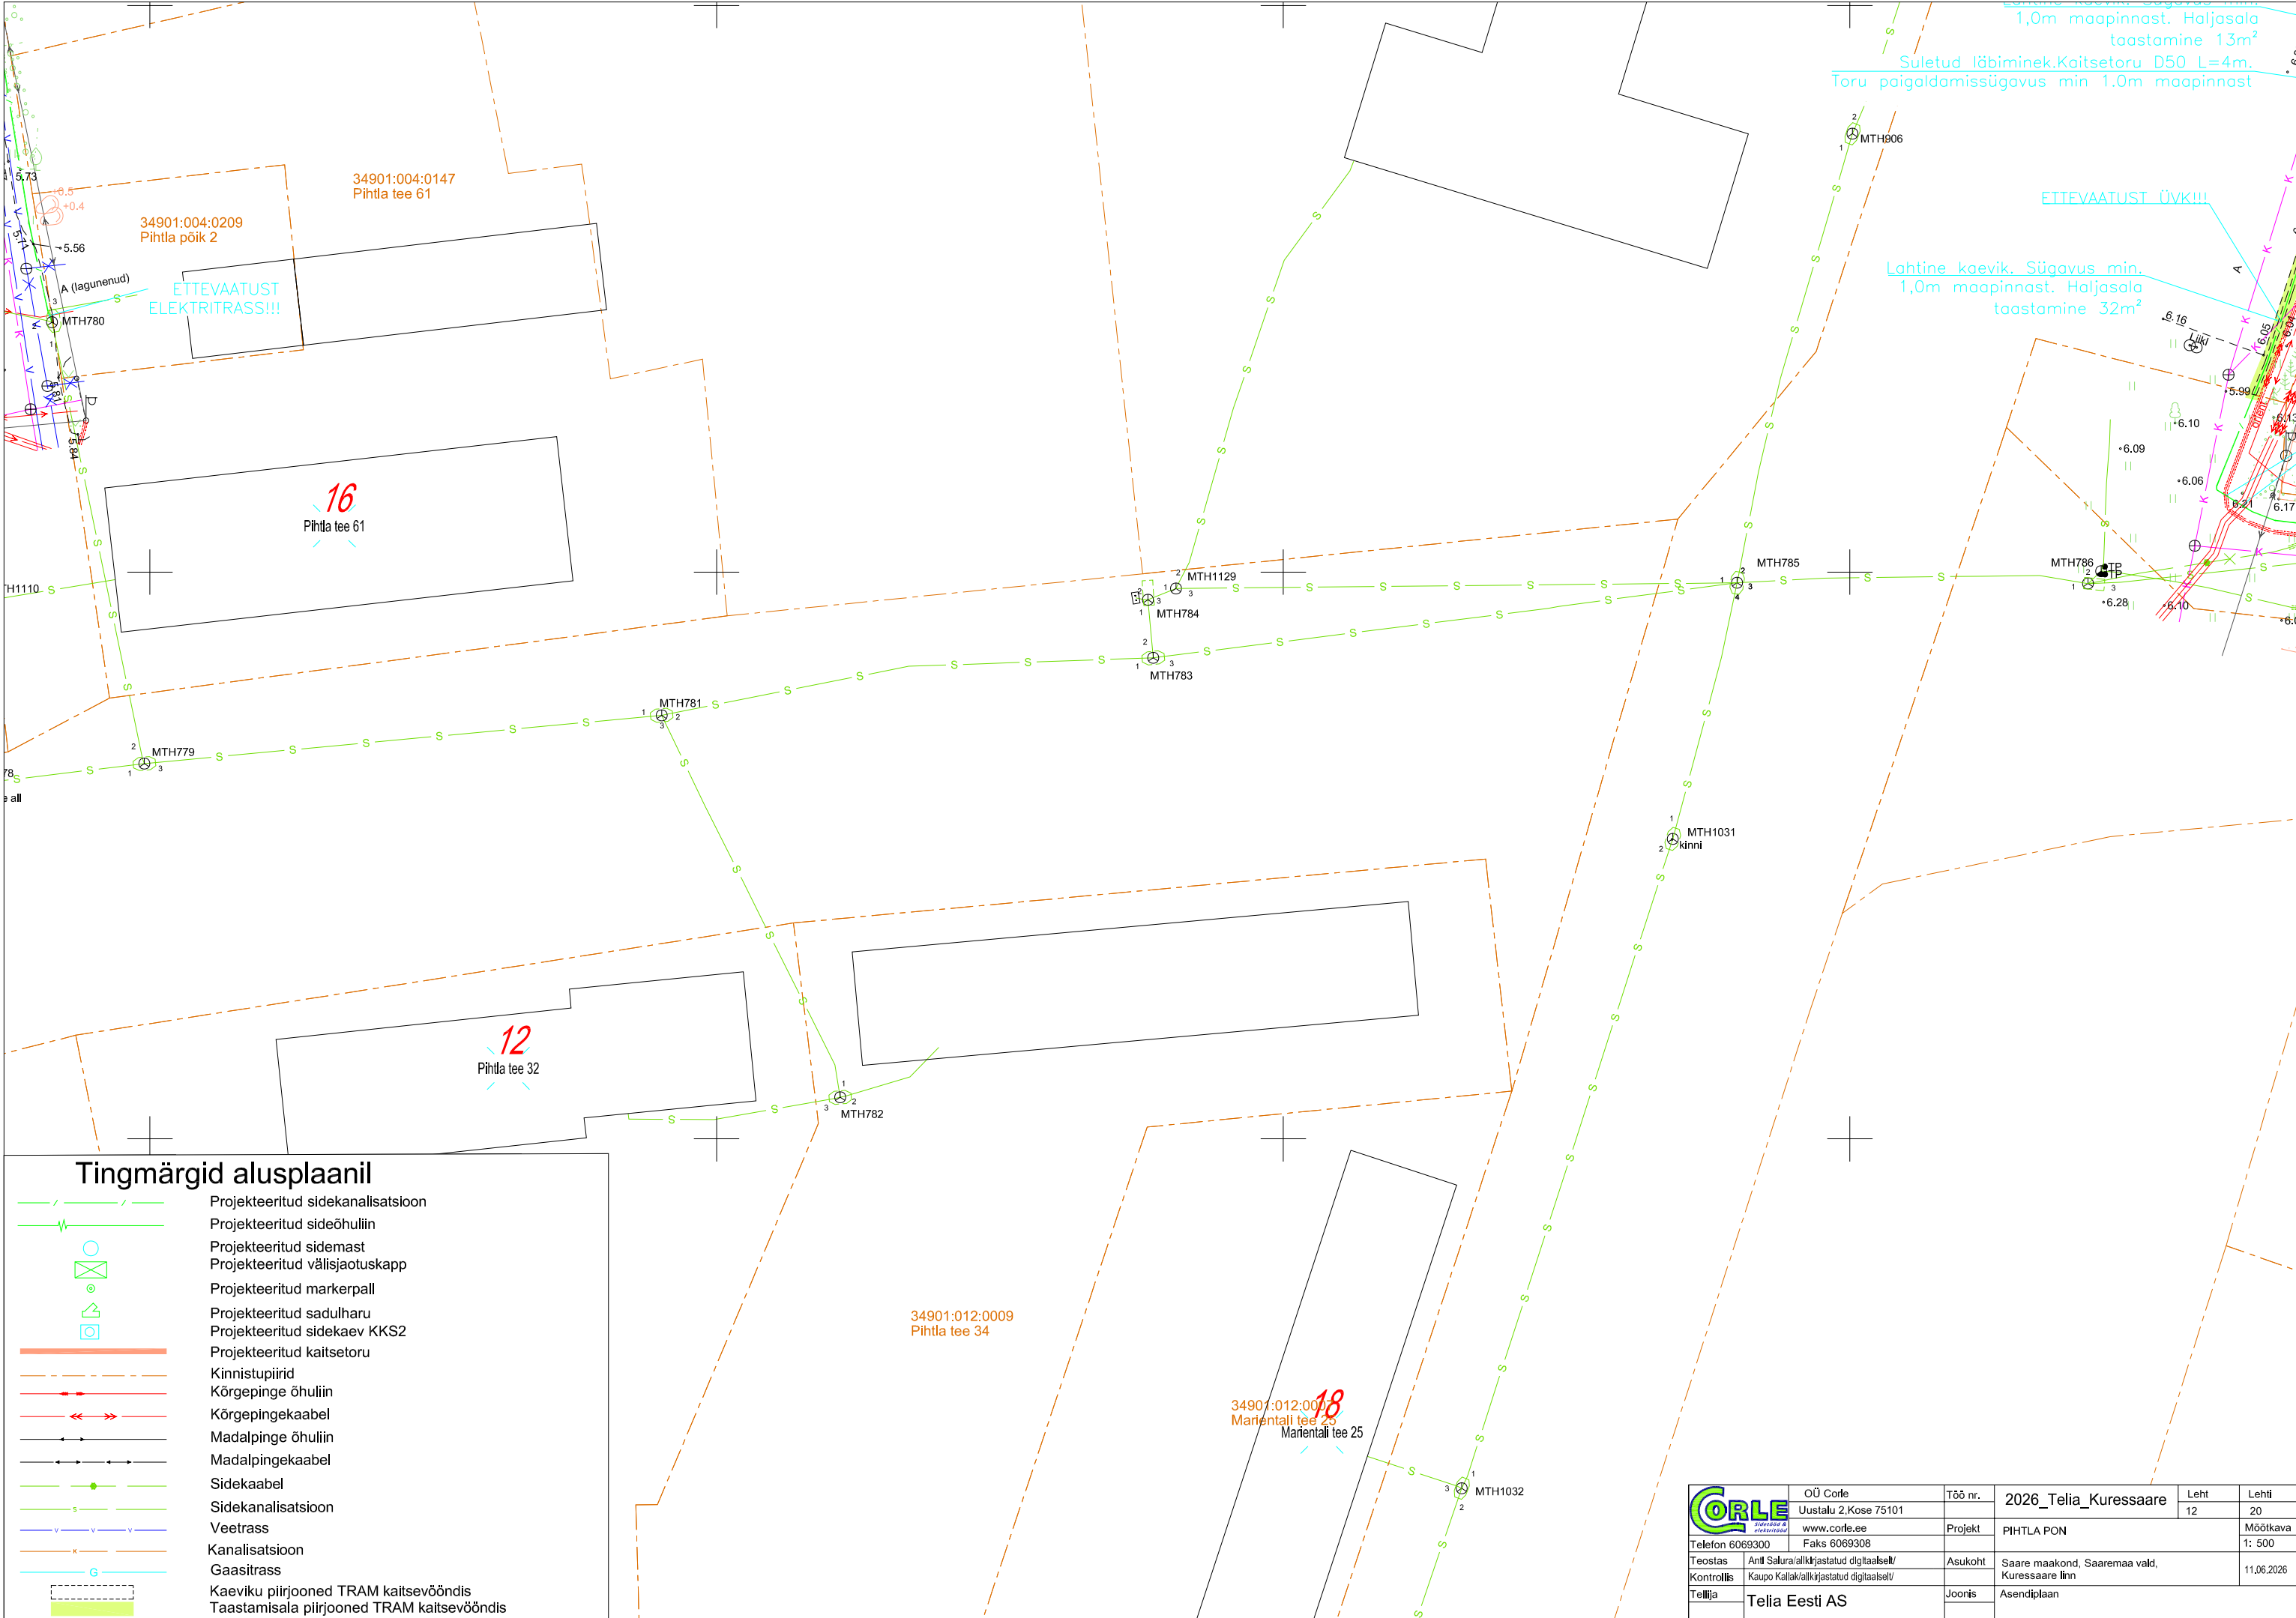


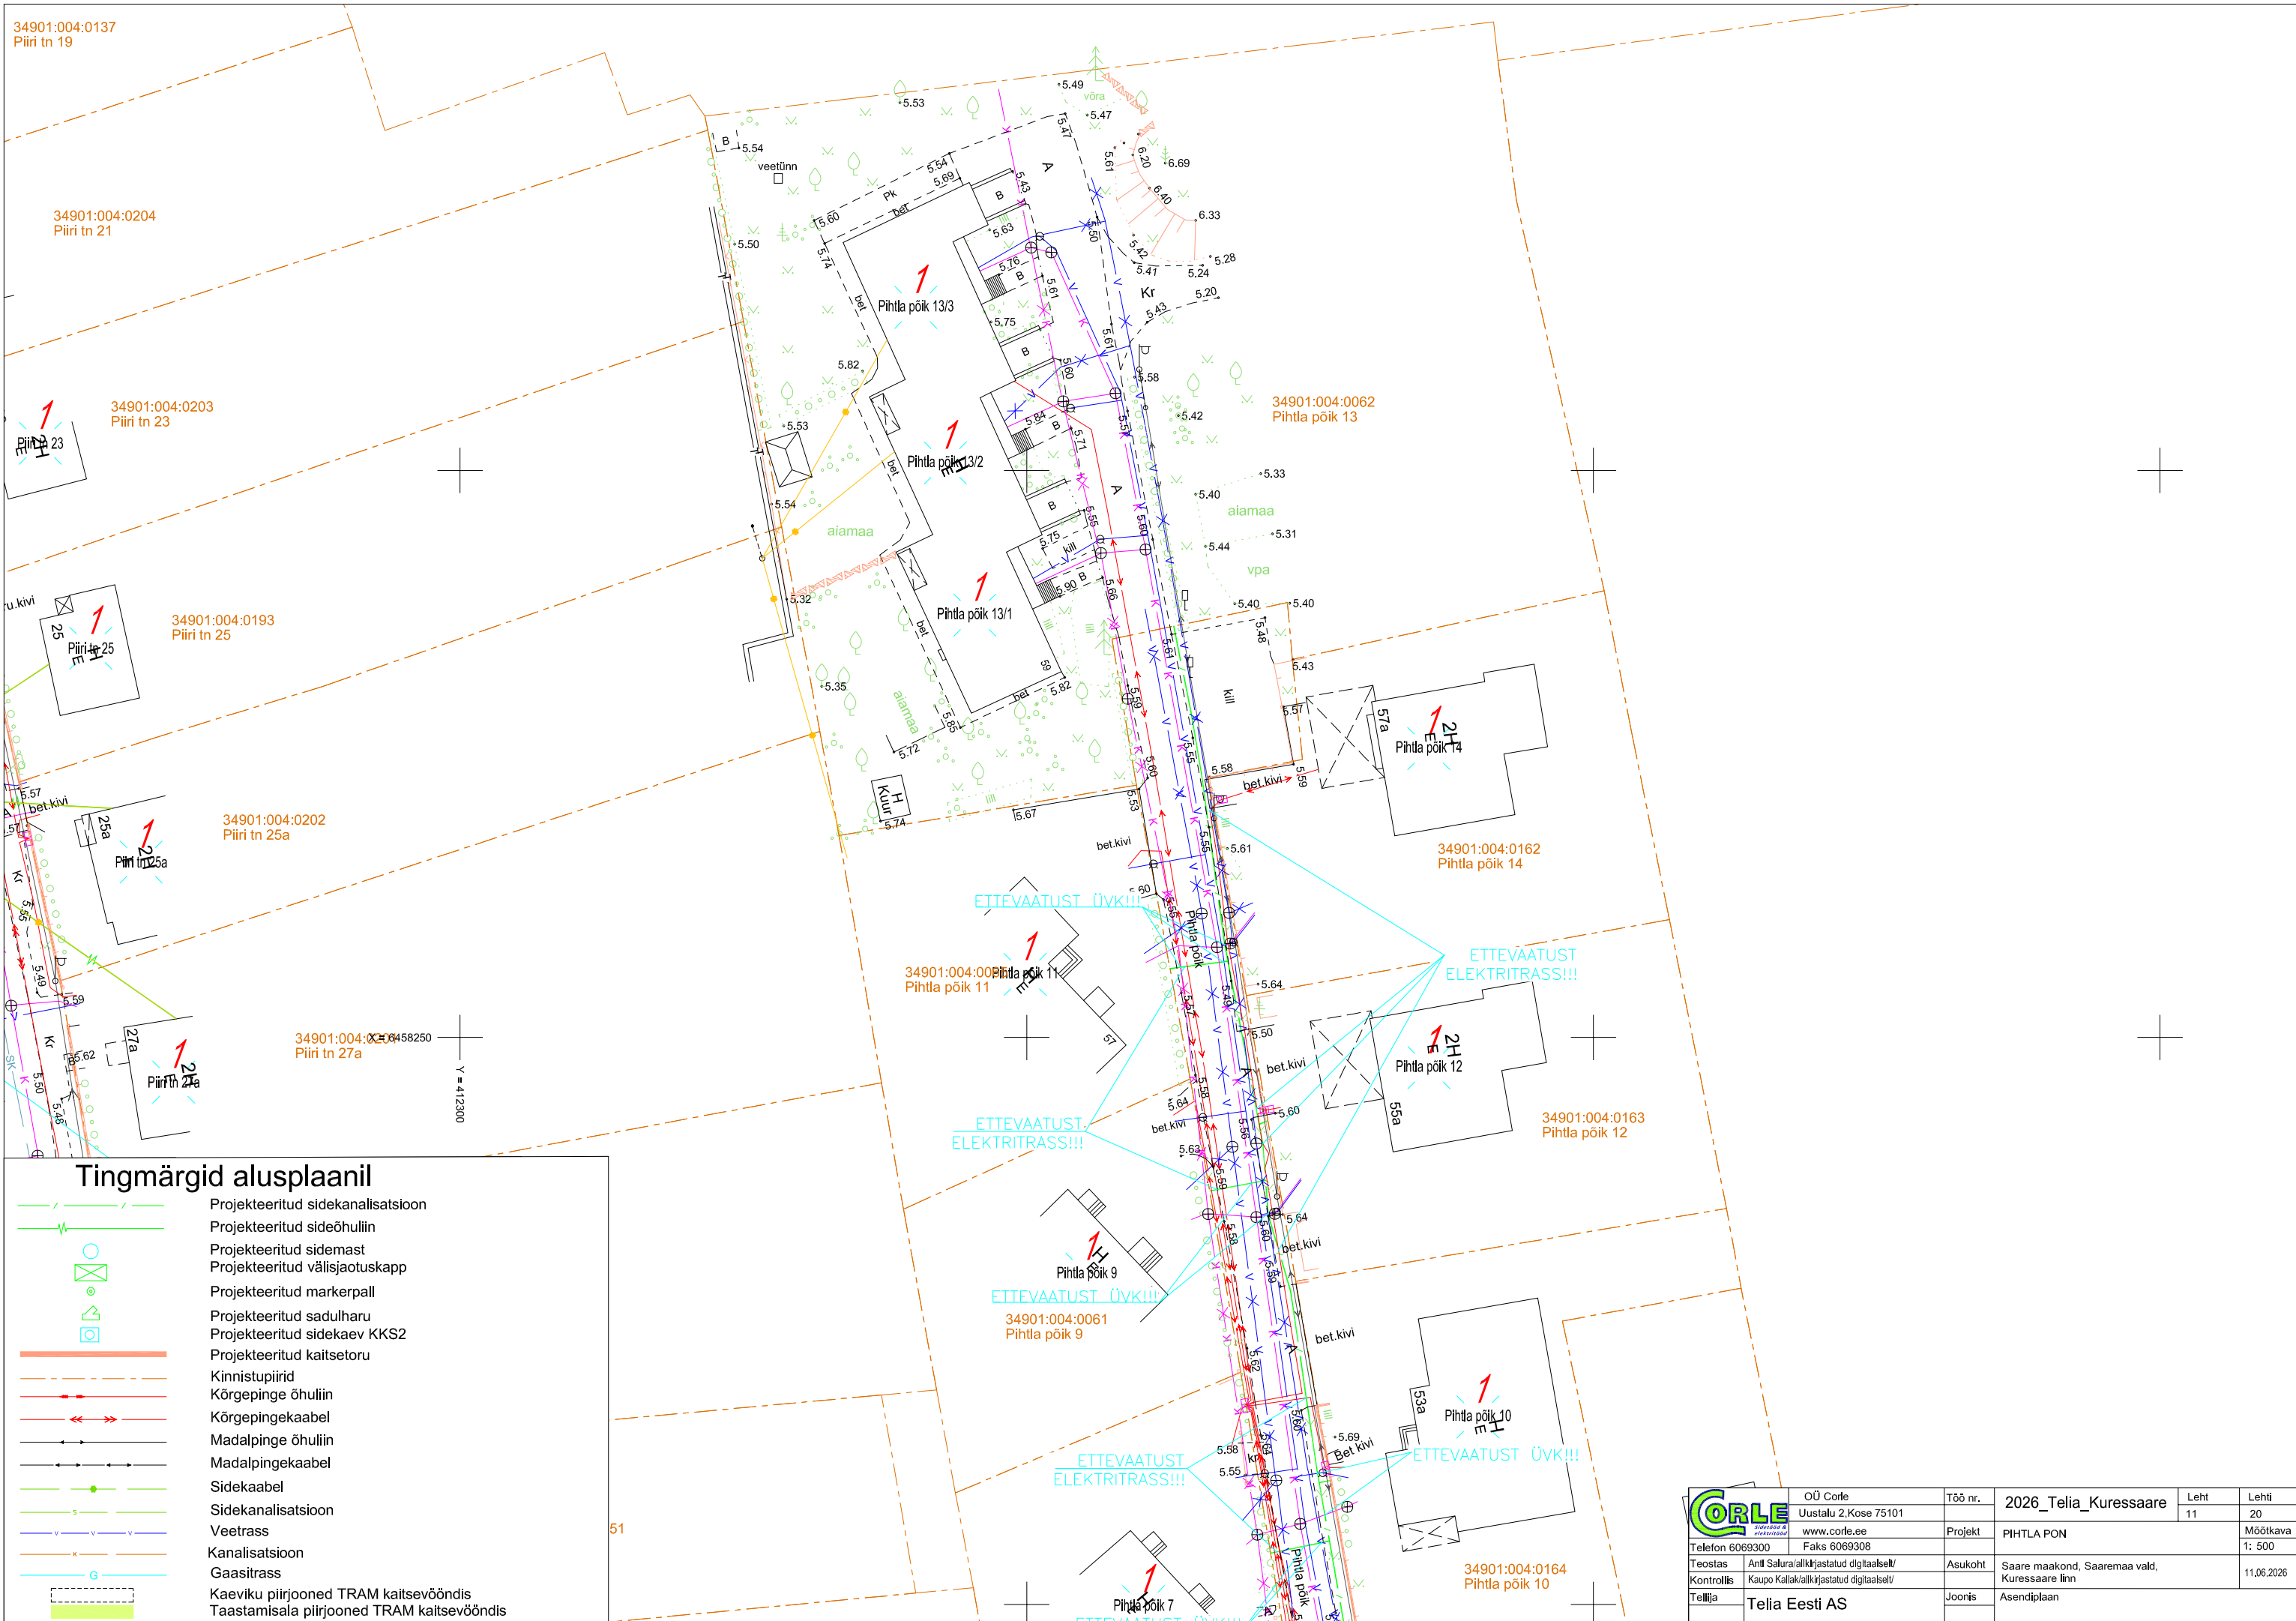

Tingmärgid alusplaani


- Projekteeritud sidekanalisatsioon
- Projekteeritud sideõhuliin
- Projekteeritud sidemast
- Projekteeritud välisjaotuskapp
- Projekteeritud markerpall
- Projekteeritud sadulharu
- Projekteeritud sidekaev KKS2
- Projekteeritud kaitsetoru
- Kinnistupiirid
- Kõrgepinge õhuliin
- Kõrgepingekaabel
- Madalpinge õhuliin
- Madalpingekaabel
- Sidekaabel
- Sidekanalisatsioon
- Veetross
- Kanalisatsioon
- Gaasitrass
- Kaeviku piirjooned TRAM kaitsevööndis
- Taastamisala piirjooned TRAM kaitsevööndis


		OÜ Corle	Töö nr.	2026_Telia_Kuressaare		Leht	Leht
Uustalu 2, Kose 75101		www.corle.ee	Projekt	PIHTLA PON		11	20
Telefon 6069300		Faks 6069308				Möötkava	
Teostas		Antti Salu/alkijastatud digitaalselt/	Asukoht	Saare maakond, Saaremaa vald,		1: 500	
Kontrollis		Kaupo Kallak/alkijastatud digitaalselt/		Kuressaare linn		11.06.2026	
Tellijä		Telia Eesti AS	Joonis	Asendiplaan			




Tingmärgid alusplaanil

- Projekteeritud sidekanalisatsioon
- Projekteeritud sideõhuliin
- Projekteeritud sidemast
- Projekteeritud välisjaotuskapp
- Projekteeritud markerpall
- Projekteeritud sadulharu
- Projekteeritud sidekaev KKS2
- Projekteeritud kaitsetoru
- Kinnistupiirid
- Kõrgepinge õhuliin
- Kõrgepingekaabel
- Madalpinge õhuliin
- Madalpingekaabel
- Sidekaabel
- Sidekanalisatsioon
- Veetrass
- Kanalisatsioon
- Gaasitrass
- Kaeviku piirjooned TRAM kaitsevööndis
- Taastamisala piirjooned TRAM kaitsevööndis

 CORLE kommunikatsioon elektronika	OÜ Corle	Töö nr.	2026_Telia_Kuressaare	Leht	Lehti
	Uustalu 2, Kose 75101			12	20
Telefon 6069300	www.corle.ee	Projekt	PIHTLA PON	Möötkava 1: 500	
	Faks 6069308				
Teostas	Anil Salura/alkirjastatud digitaalselt/	Asukoht	Saare maakond, Saaremaa vald, Kuressaare linn	11.06.2026	
Kontrollis	Kaupo Kallak/alkirjastatud digitaalselt/				
Tellijä	Telia Eesti AS	Joonis	Asendiplaan		

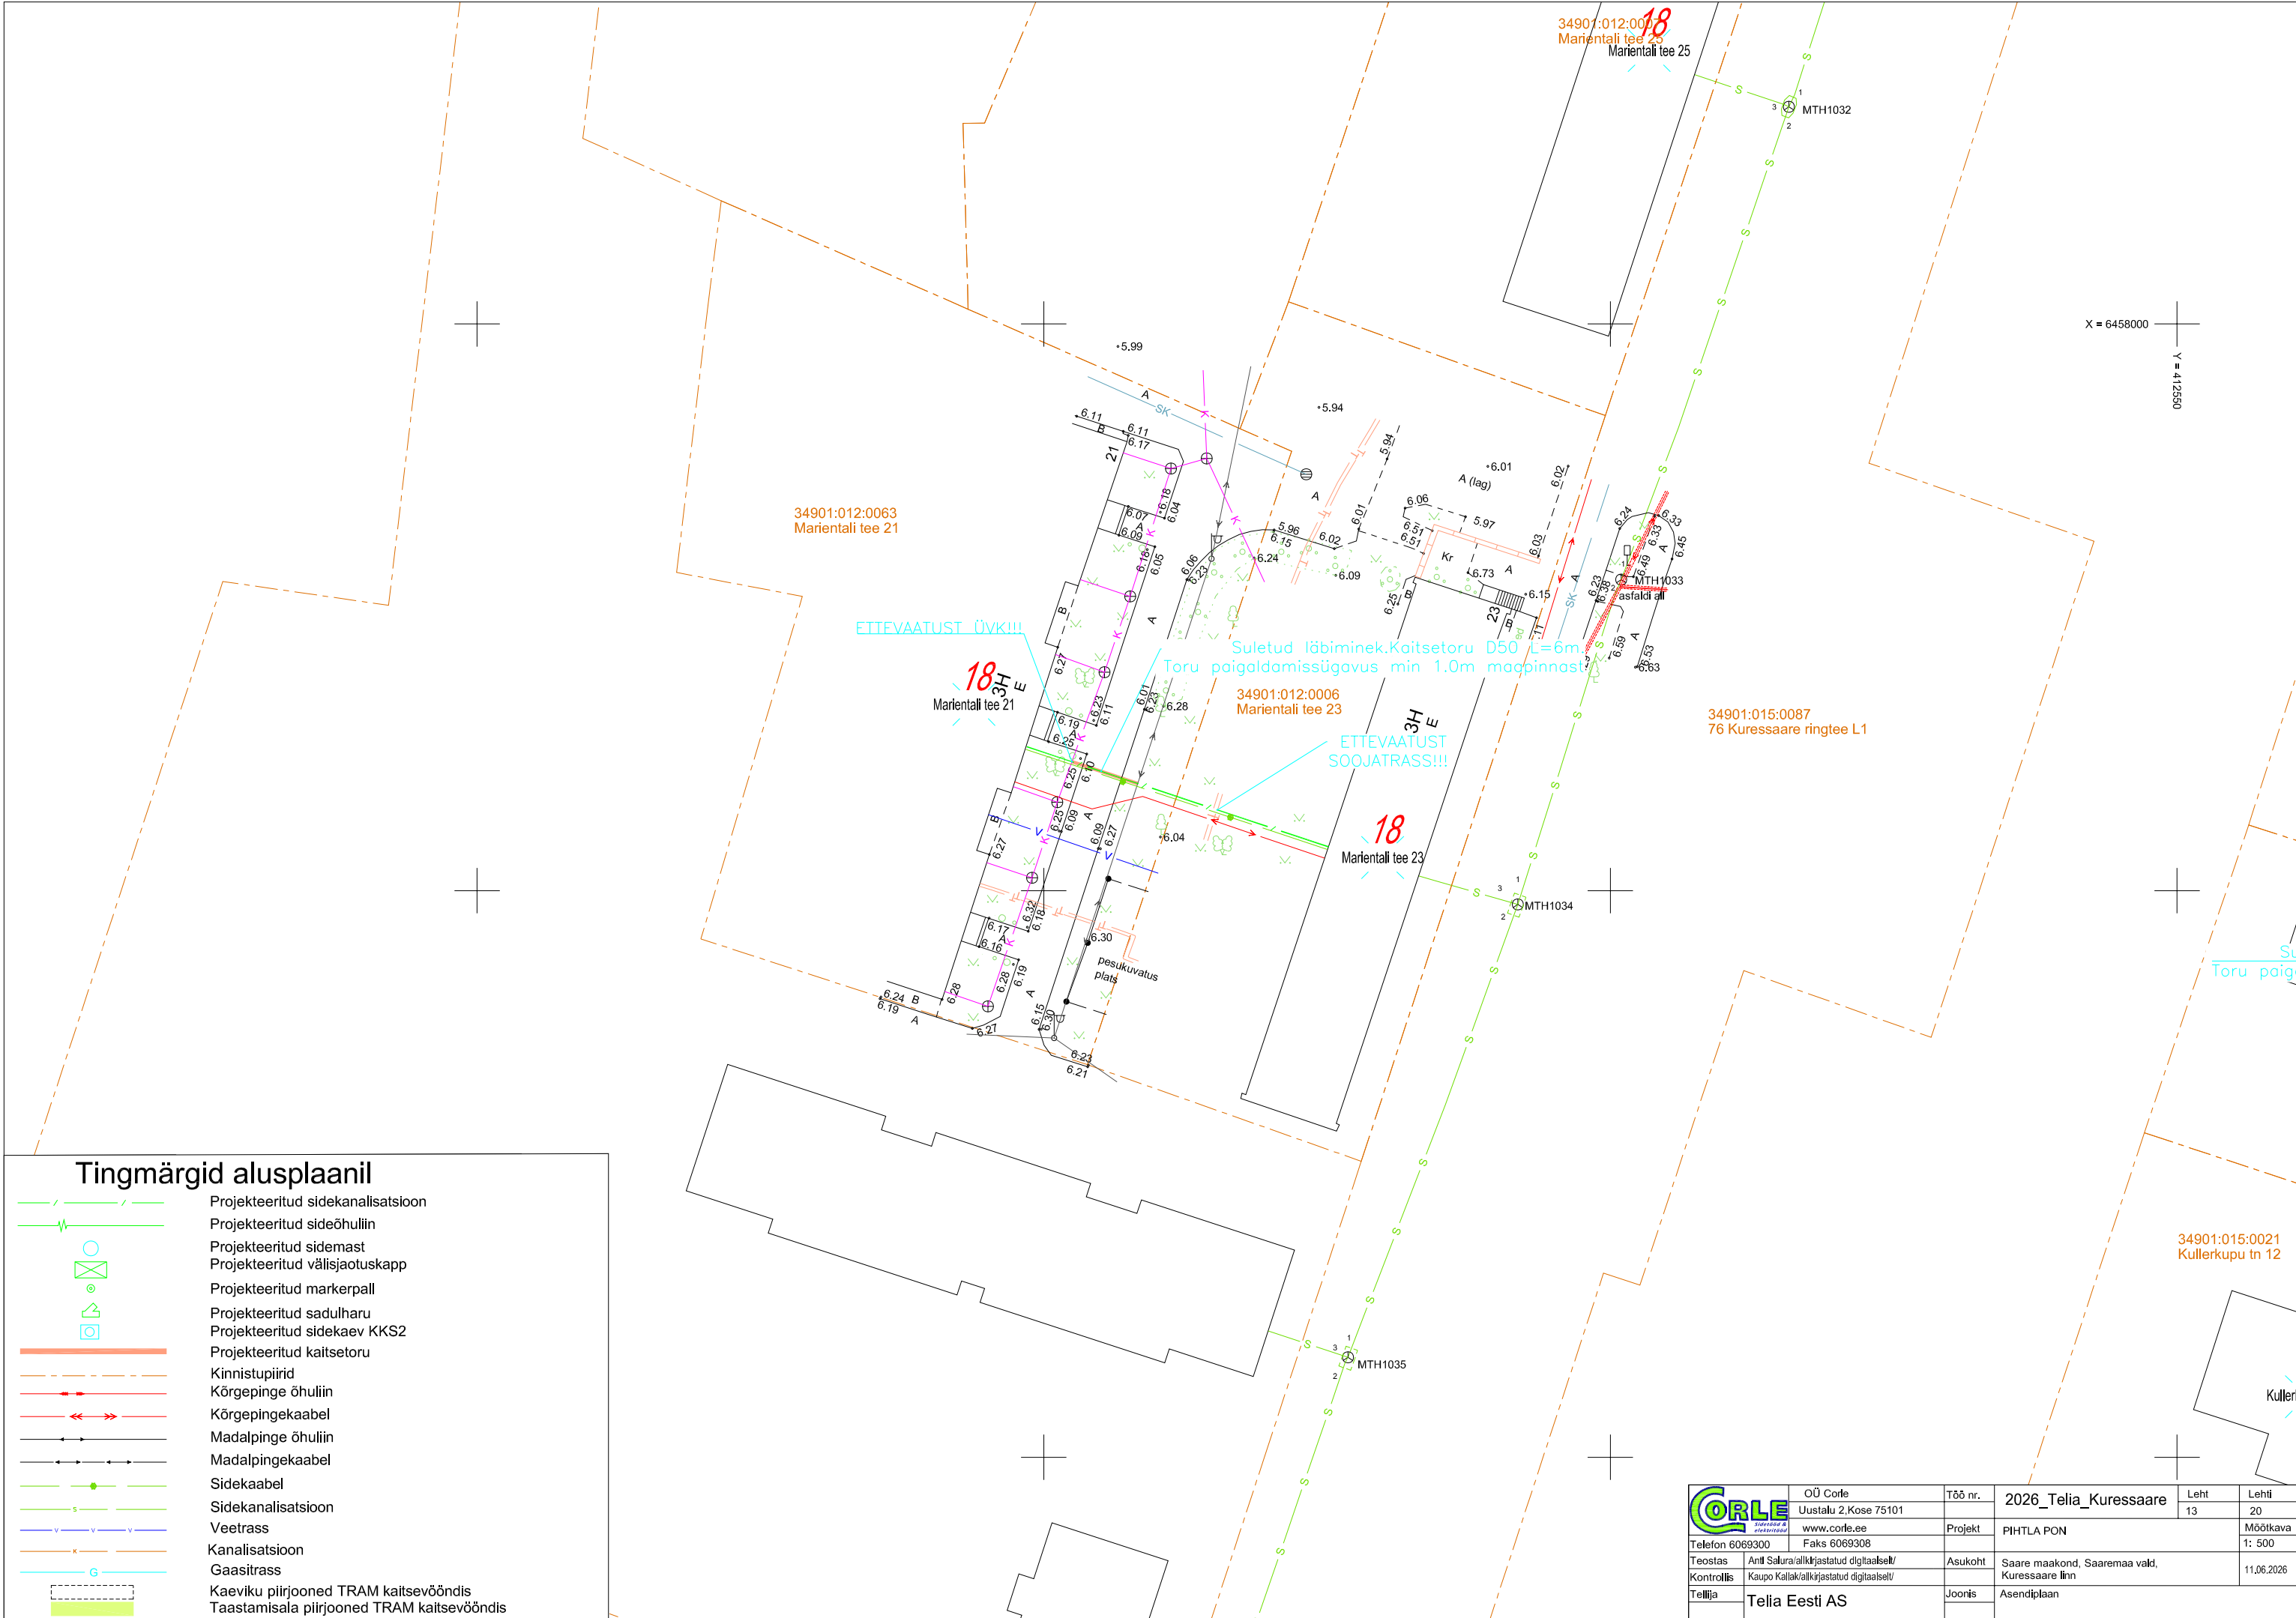




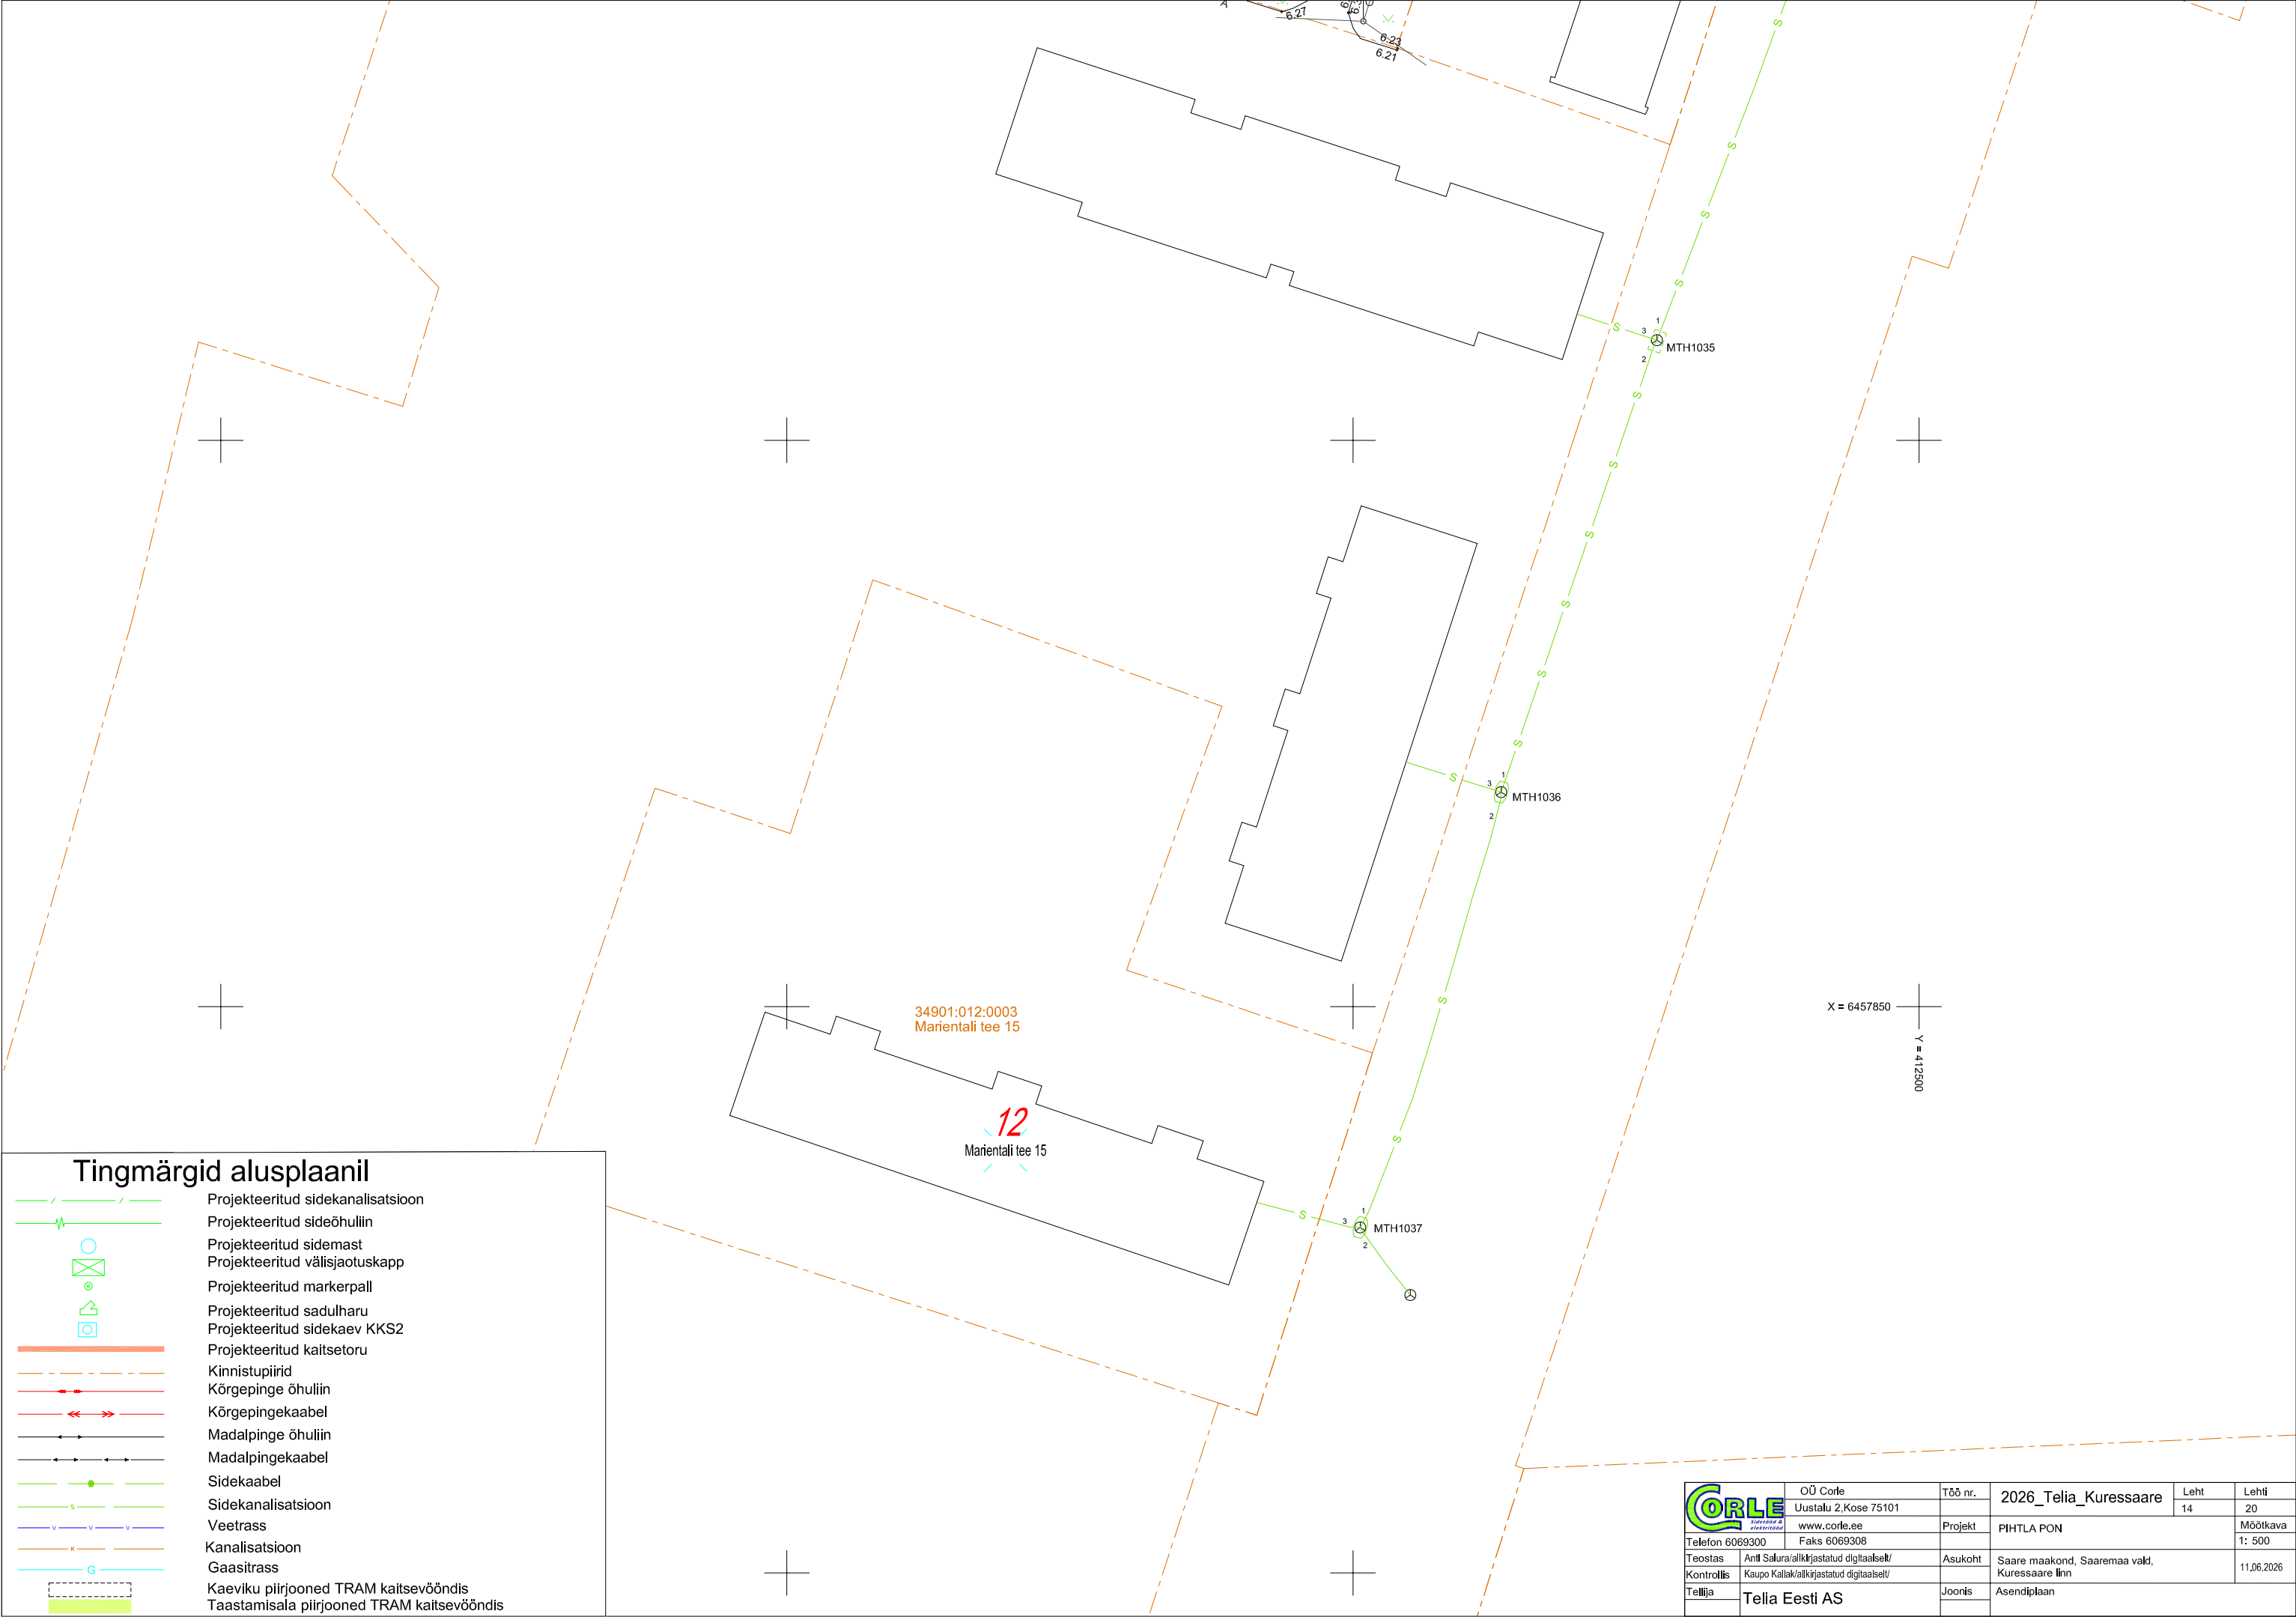

Tingmärgid alusplaani


- Projekteeritud sidekanalisatsioon
- Projekteeritud sideõhuliin
- Projekteeritud sidemast
- Projekteeritud välisjaotuskapp
- Projekteeritud markerpall
- Projekteeritud sadulharu
- Projekteeritud sidekaev KKS2
- Projekteeritud kaitsetoru
- Kinnistupiirid
- Kõrgepinge õhuliin
- Kõrgepingekaabel
- Madalpinge õhuliin
- Madalpingekaabel
- Sidekaabel
- Sidekanalisatsioon
- Vetrass
- Kanalisatsioon
- Gaasitrass
- Kaeviku piirjooned TRAM kaitsevööndis
- Taastamisala piirjooned TRAM kaitsevööndis


 <small>saaremaa elektrikaal</small>	OÜ Corle	Töö nr.	2026_Telia_Kuressaare	
	Uustalu 2, Kose 75101		Leht	Leht
	www.corle.ee	Projekt	14	20
Telefon 6069300	Faks 6069308		Möötkava 1: 500	
Teostas	Antti Salu/alkijastatud digitaalselt/	Asukoht	Saare maakond, Saaremaa vald,	
Kontrollis	Kaupo Kallak/alkijastatud digitaalselt/		Kuressaare linn	
Tellijä	Telja Eesti AS	Joonis	Asendiplaan	

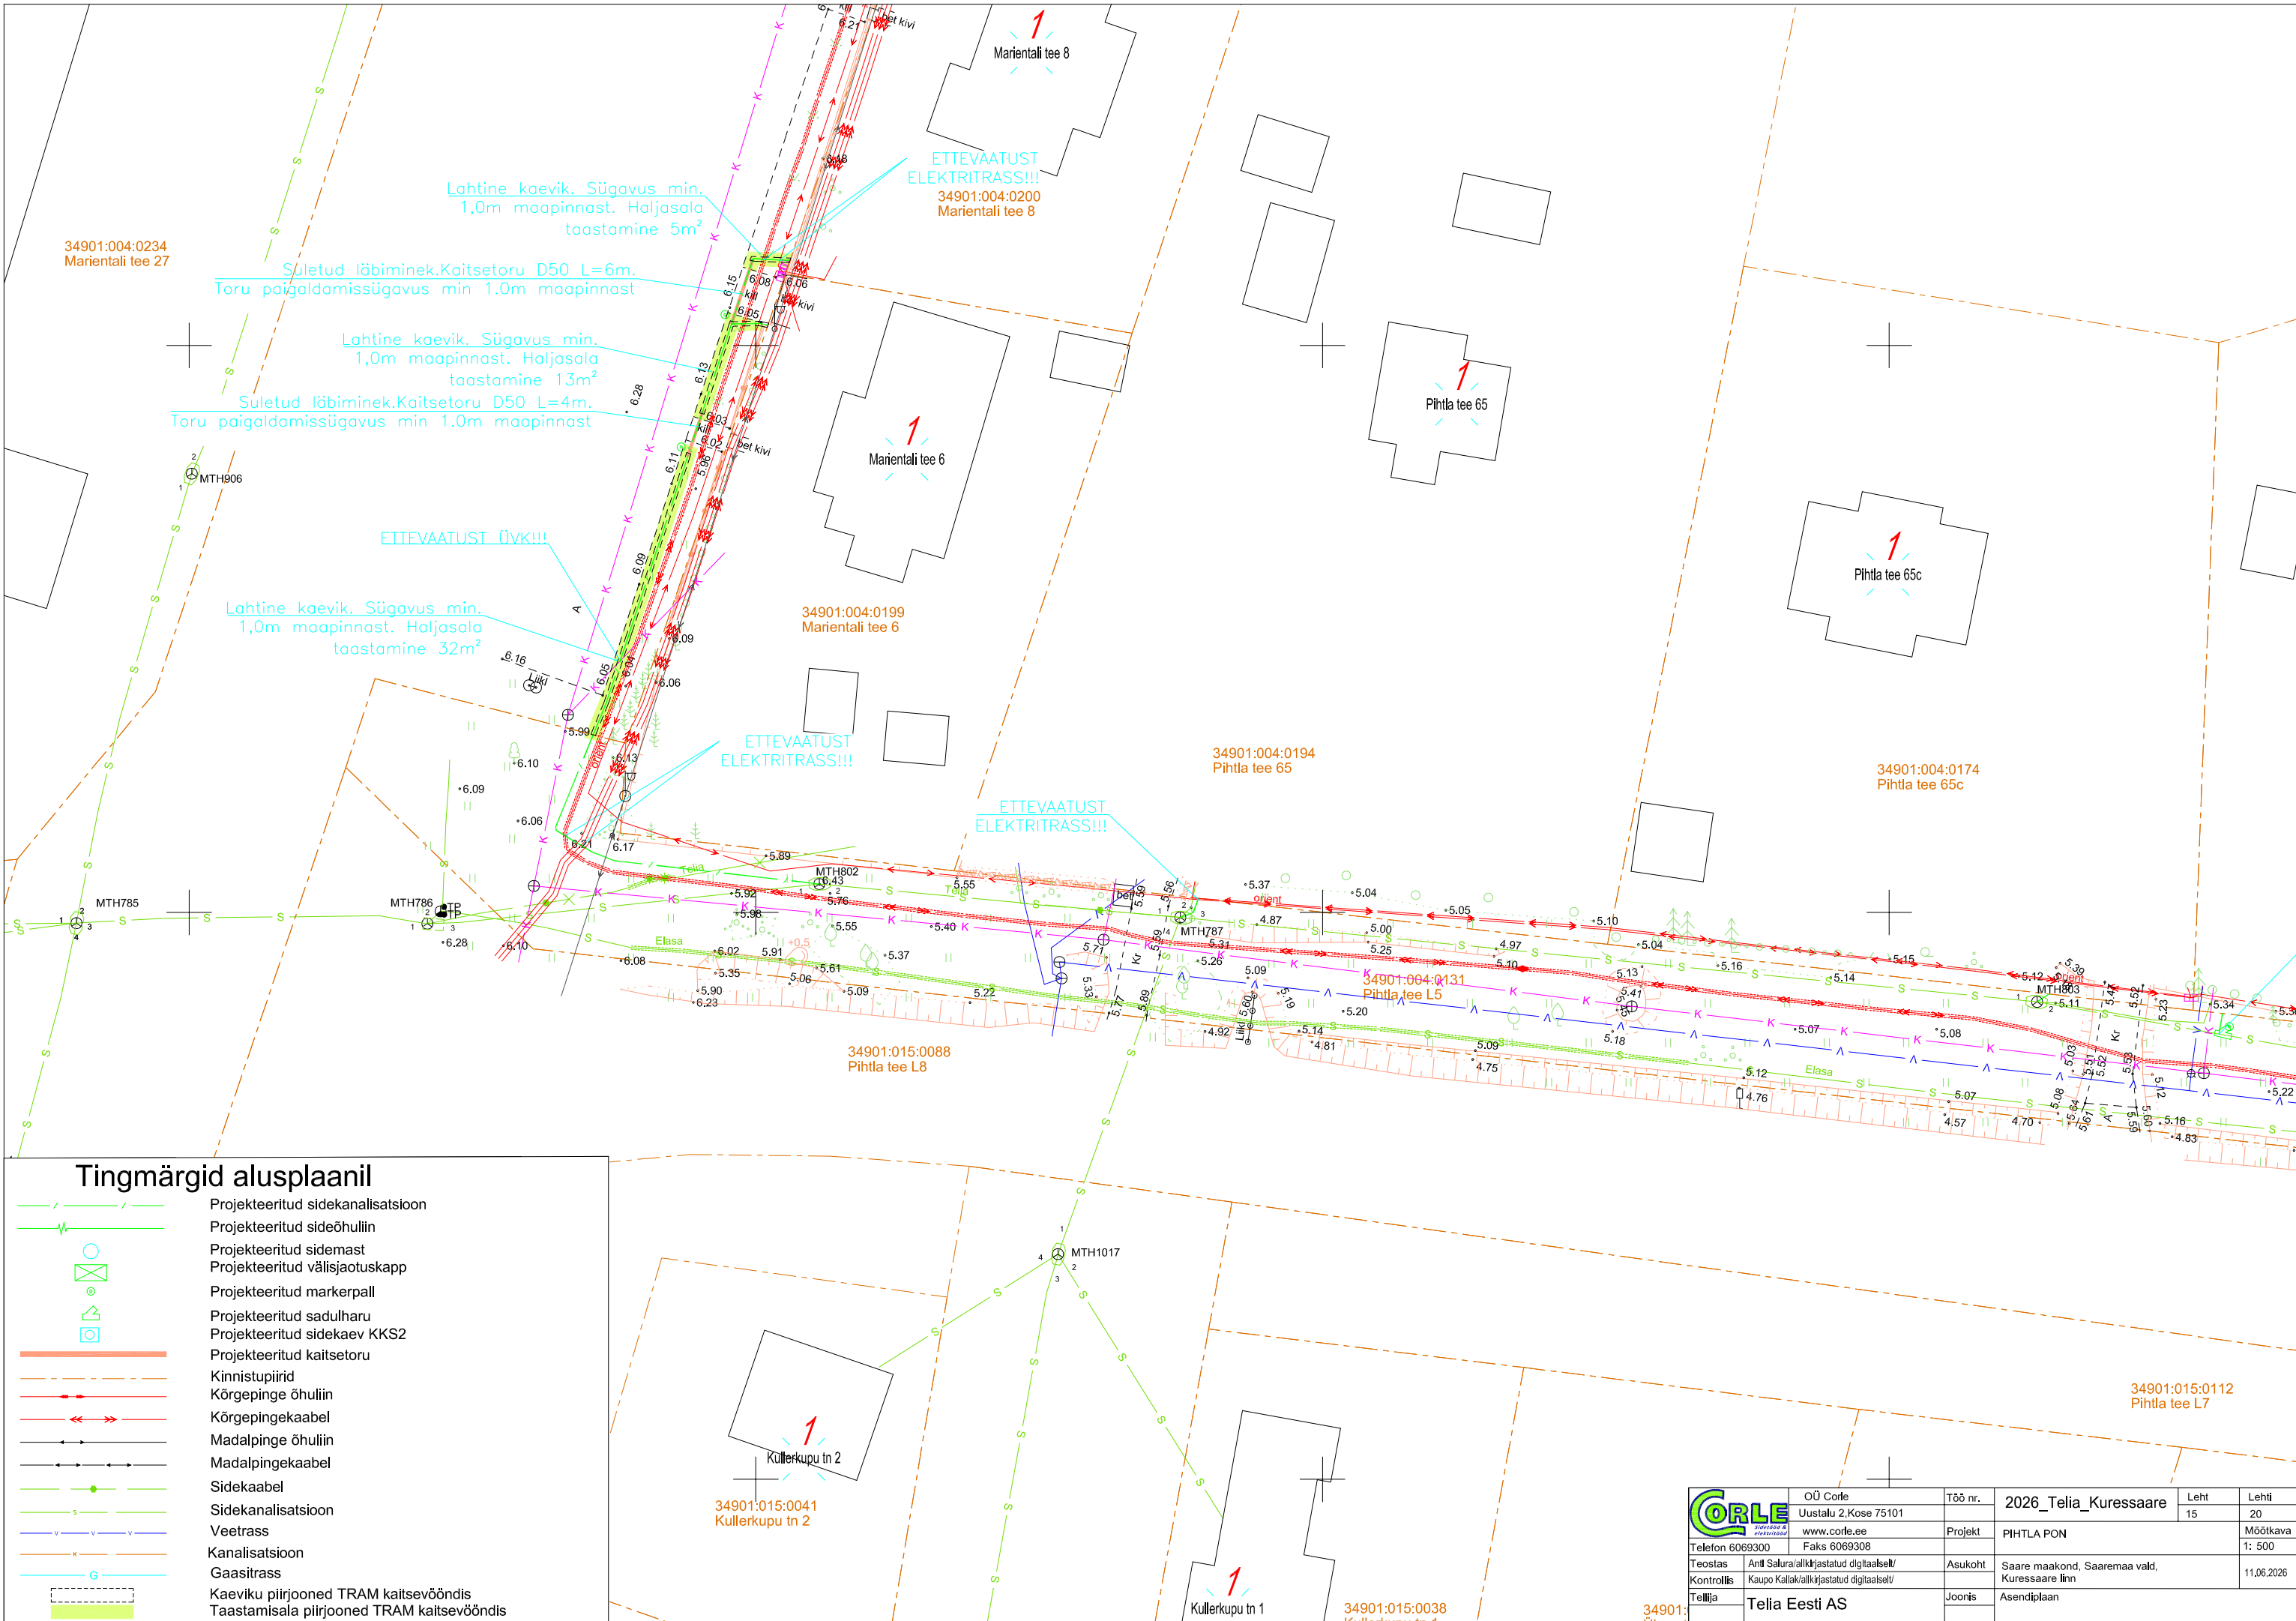

Tingmärgid alusplaani


- Projekteeritud sidekanalisatsioon
- Projekteeritud sideõhuliin
- Projekteeritud sidemast
- Projekteeritud välisjaotuskapp
- Projekteeritud markerpall
- Projekteeritud sadulharu
- Projekteeritud sidekaev KKS2
- Projekteeritud kaitsetoru
- Kinnistupiirid
- Kõrgepinge õhuliin
- Kõrgepingekaabel
- Madalpinge õhuliin
- Madalpingekaabel
- Sidekaabel
- Sidekanalisatsioon
- Veetrass
- Kanalisatsioon
- Gaasitrass
- Kaeviku piirjooned TRAM kaitsevööndis
- Taastamisala piirjooned TRAM kaitsevööndis

 Telefon 6069300	OÜ Corle Uustalu 2, Kose 75101 www.corle.ee Faks 6069308	Töö nr.	2026_Telia_Kuressaare	Leht 15	Leht 20
	Teostas Kontrollis Tellija	Antti Salu/alkijastatud digitaalselt/ Kaupo Kallak/alkijastatud digitaalselt/ Telia Eesti AS	Projekt PIHTLA PON	Möötkava 1: 500	11.06.2026
		Asukoht	Saare maakond, Saaremaa vald, Kuressaare linn		
		Joonis	Asendiplaan		

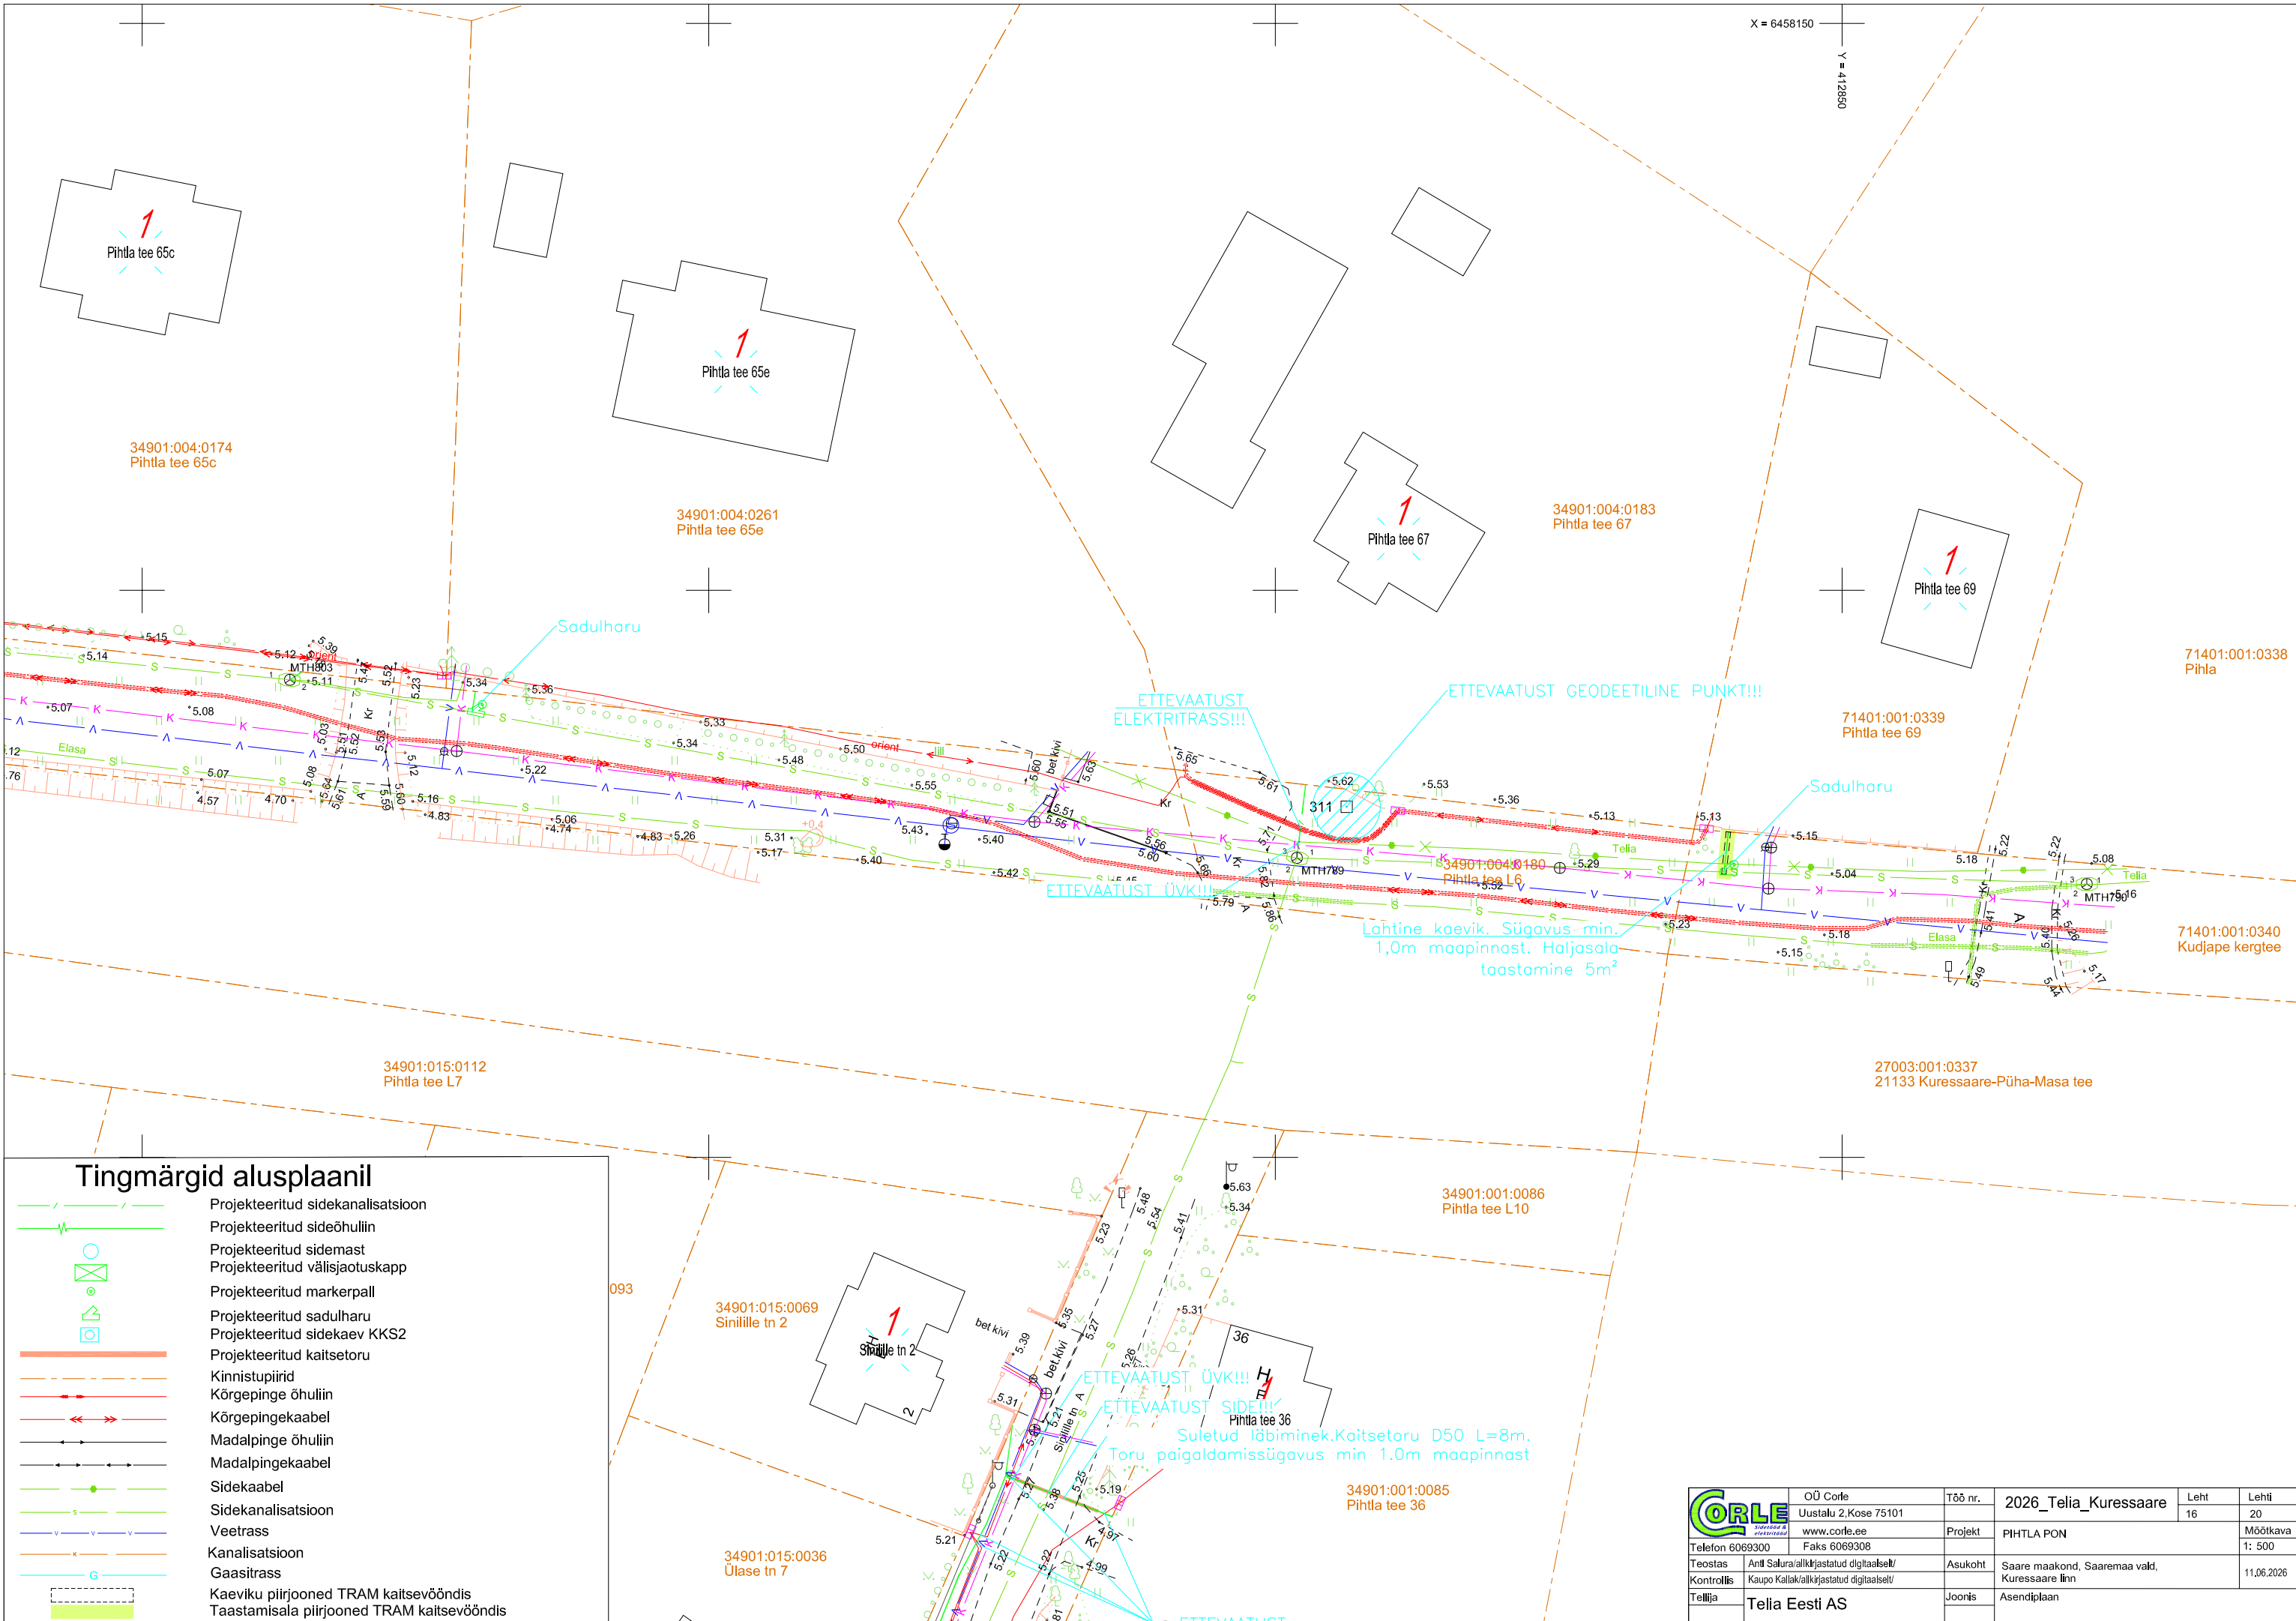


Tingmärgid alusplaani

- Projekteeritud sidekanalisatsioon
- Projekteeritud sideõhuliin
- Projekteeritud sidemast
- Projekteeritud välisjaotuskapp
- Projekteeritud markerpall
- Projekteeritud sadulharu
- Projekteeritud sidekaev KKS2
- Projekteeritud kaitsetoru
- Kinnistupiirid
- Kõrgepingehuliin
- Kõrgepingekaabel
- Madalpingehuliin
- Madalpingekaabel
- Sidekaabel
- Sidekanalisatsioon
- Veetrass
- Kanalisatsioon
- Gaasitrass
- Kaeviku piirjooned TRAM kaitsevööndis
- Taastamisala piirjooned TRAM kaitsevööndis

 Telefon 6069300	OÜ Corle Uustalu 2, Kose 75101 www.corle.ee Faks 6069308	Töö nr.	2026_Telia_Kuressaare	Leht 16	Leht 20
	Teostas Kontrollis Tellija	Antti Salu/alkirjastatud digitaalselt/ Kaupo Kallak/alkirjastatud digitaalselt/ Telia Eesti AS	Projekt Asukoht Joonis	PIHTLA PON Saare maakond, Saaremaa vald, Kuressaare linn	Möötkava 1: 500 11.06.2026



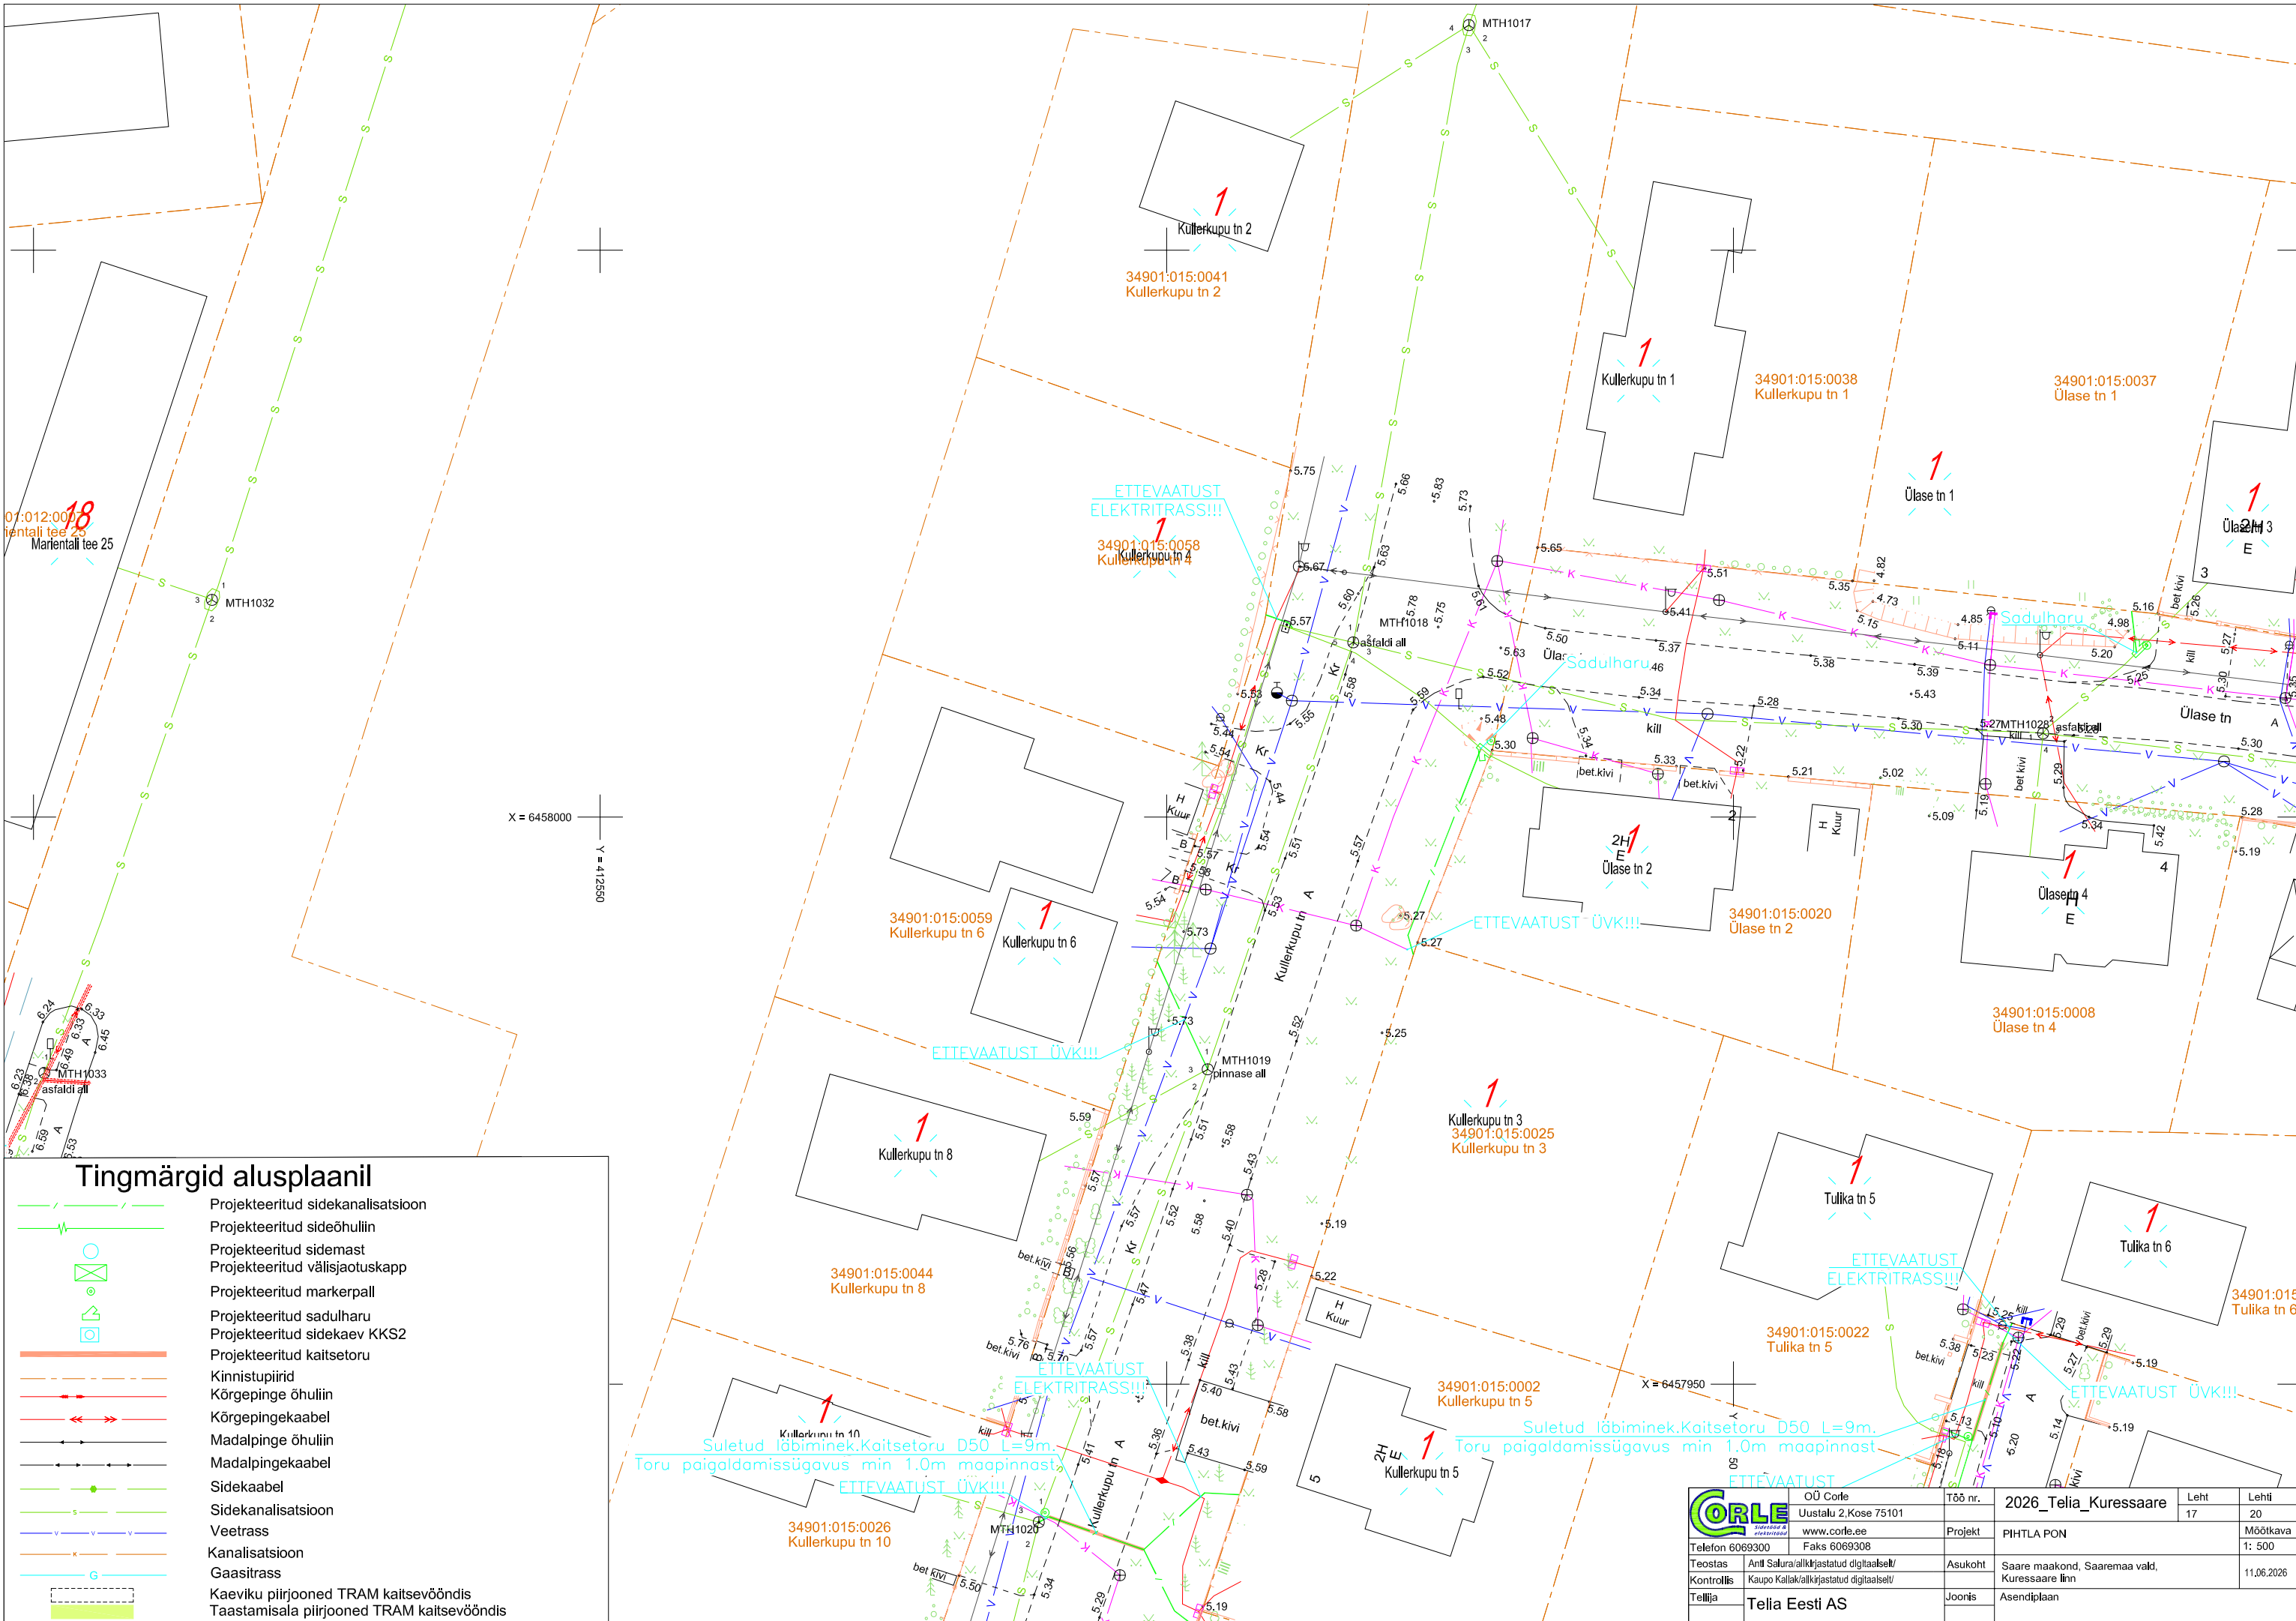

Tingmärgid alusplaanil

Projekteeritud sidekanalisatsioon

Projekteeritud sideõhuliin

Projekteeritud sidemast

Projekteeritud välisjaotuskapp

Projekteeritud markerpall

Projekteeritud sadulharu

Projekteeritud sidekaev KKS2

Projekteeritud kaitsetoru

Kinnistupiirid

Kõrgepinge õhuliin

Kõrgepingekaabel

Madalpinge õhuliin

Madalpingekaabel

Sidekaabel

Sidekanalisatsioon


Veetrass


Kanalisatsioon

Gaasitrass

Kaeviku piirjooned TRAM kaitsevööndis


Taastamisala piirjooned TRAM kaitsevööndis

 <small>Suurelugu ja ehitustööd</small>	OÜ Corle		Töö nr.	2026_Telia_Kuressaare	Leht	Lehti
	Uustalu 2, Kose 75101				17	20
www.corle.ee		Projekt	PIHTLA PON		Möötkava	
Telefon 6069300		Faks 6069308			1: 500	
Teostas	Antti Salura/alkirjastatud digitaalselt/		Asukoht	Saare maakond, Saaremaa vald, Kuressaare linn		11.06.2026
Kontrollis	Kaupo Kallak/alkirjastatud digitaalselt/					
Tellijä	Telja Eesti AS		Joonis	Asendiplaan		

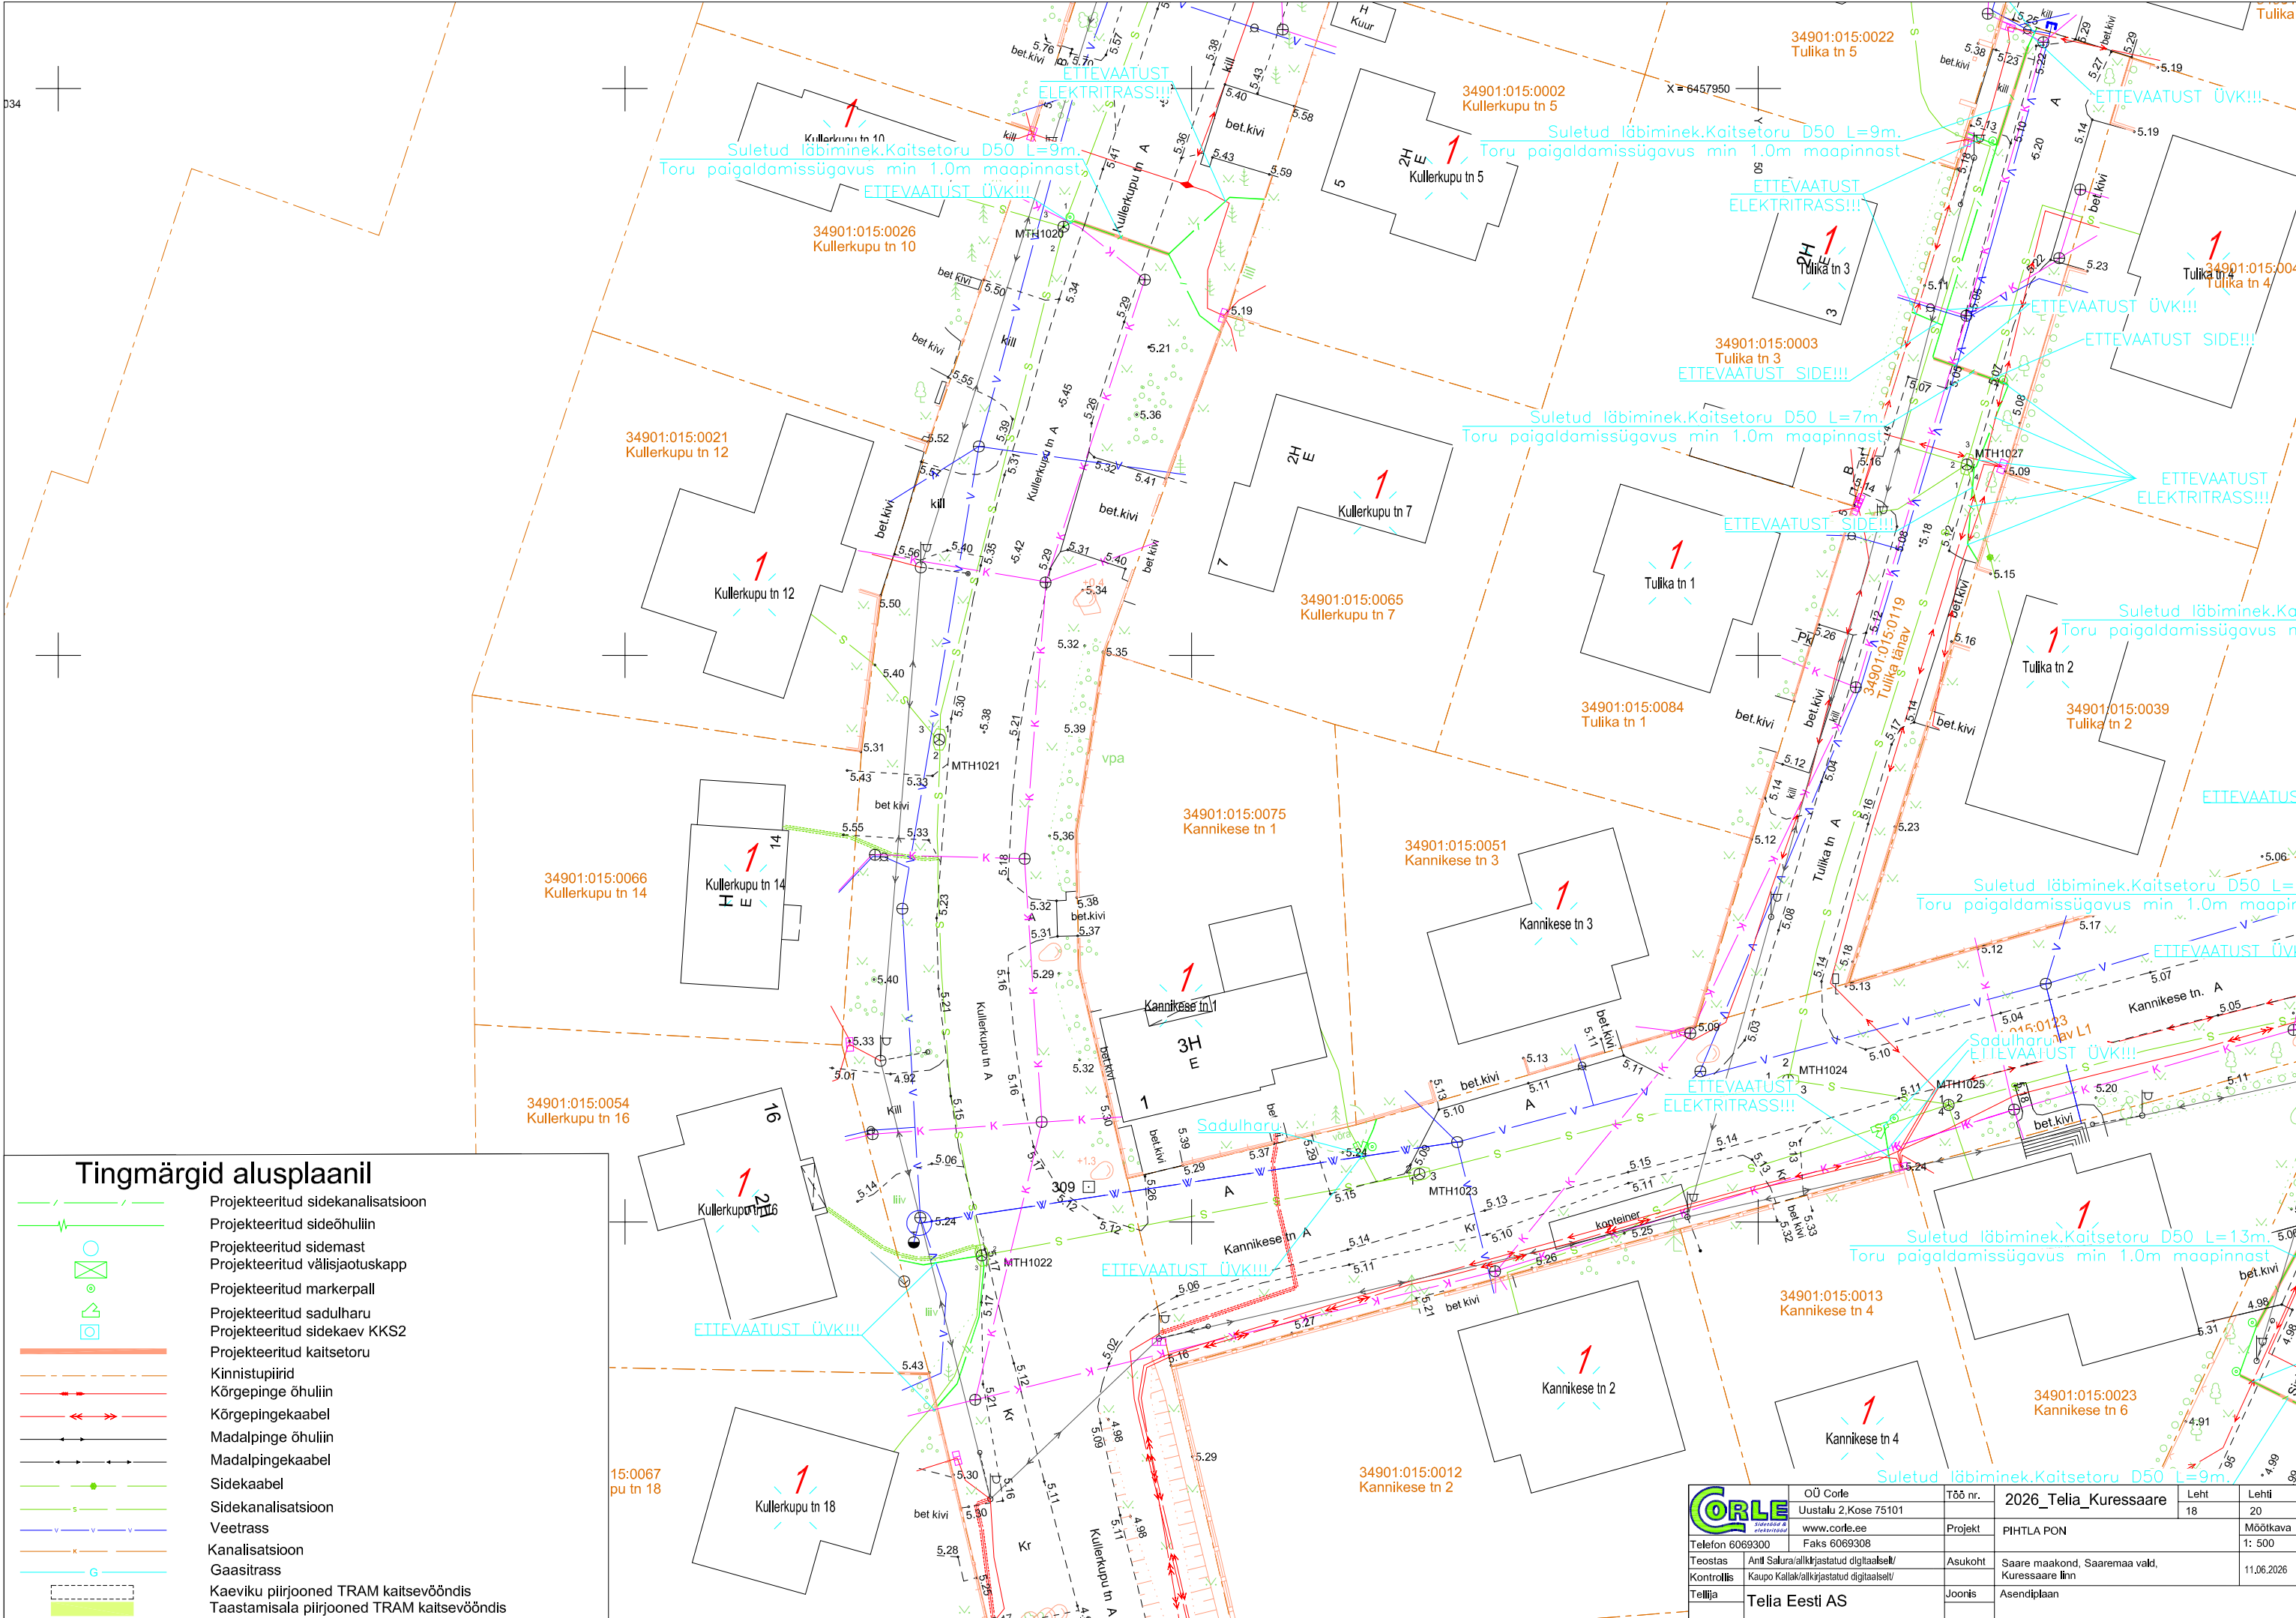


### Tingmärgid alusplaani

- Projekteeritud sidekanalisatsioon
- Projekteeritud sideõhuliin
- Projekteeritud sidemast
- Projekteeritud välisjaotuskapp
- Projekteeritud markerpall
- Projekteeritud sadulharu
- Projekteeritud sidekaev KKS2
- Projekteeritud kaitsetoru
- Kinnistupiirid
- Kõrgepinge õhuliin
- Kõrgepingekaabel
- Madalpinge õhuliin
- Madalpingekaabel
- Sidekaabel
- Sidekanalisatsioon
- Veetrass
- Kanalisatsioon
- Gaasitrass
- Kaeviku piirjooned TRAM kaitsevööndis
- Taastamisala piirjooned TRAM kaitsevööndis


 Telefon 6069300	OÜ Corle Uustalu 2, Kose 75101 www.corle.ee Faks 6069308	Töö nr. 2026_Telia_Kuressaare	Leht 18	Leht 20
Teostas Kontrollis Tellija	Ants Salu/alkirjastatud digitaalselt/ Kaupo Kallak/alkirjastatud digitaalselt/ Telia Eesti AS	Projekt PIHTLA PON	Asukoht Saare maakond, Saaremaa vald, Kuressaare linn	Möötkava 1: 500 11.06.2026
		Joonis	Asendiplaan	



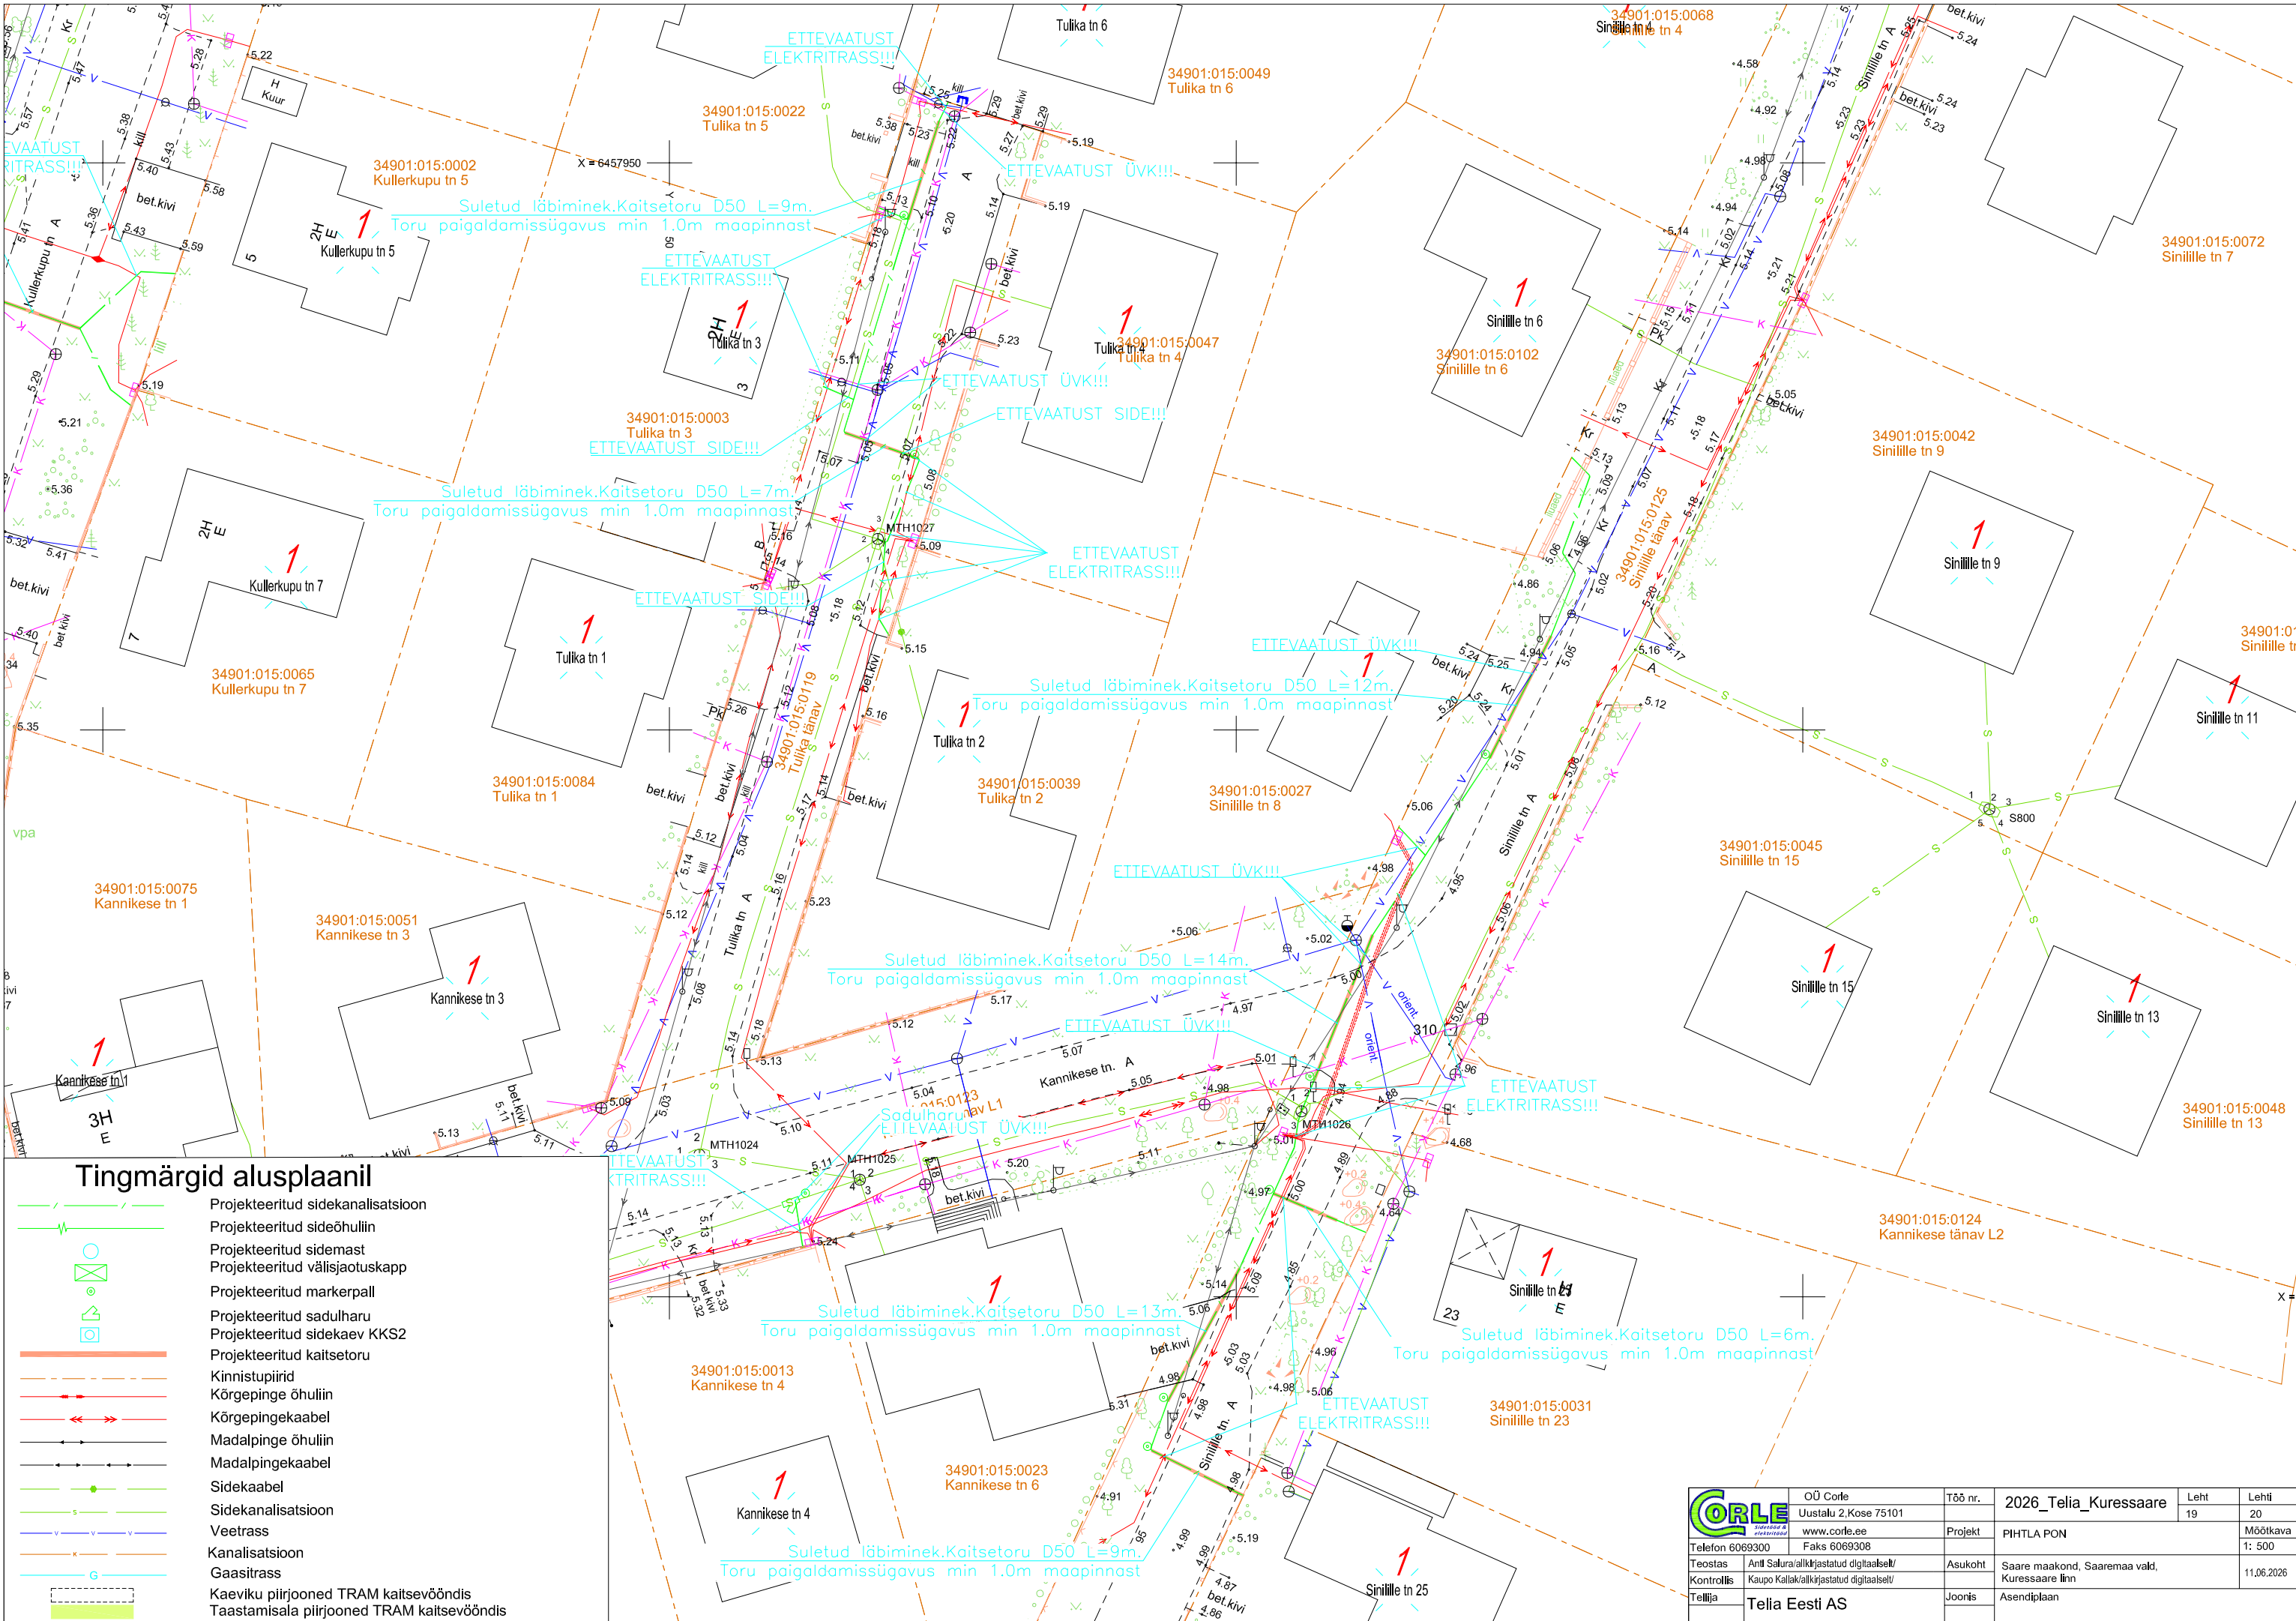


Tingmärgid alusplaanil

- Projekteeritud sidekanalisatsioon
- Projekteeritud sideõhuliin
- Projekteeritud sidemast
- Projekteeritud välisjaotuskapp
- Projekteeritud markerpall
- Projekteeritud sadulharu
- Projekteeritud sidekaev KKS2
- Projekteeritud kaitsetoru
- Kinnistupiirid
- Kõrgepinge õhuliin
- Kõrgepingekaabel
- Madalpinge õhuliin
- Madalpingekaabel
- Sidekaabel
- Sidekanalisatsioon
- Veetrass
- Kanalisatsioon
- Gaasitrass
- Kaeviku piirjooned TRAM kaitsevööndis
- Taastamisala piirjooned TRAM kaitsevööndis


 Telefon 6069300	OÜ Corle Uustalu 2, Kose 75101 www.corle.ee Faks 6069308	Töö nr.	2026_Telia_Kuressaare	Leht 19	Leht 20
	Teostas Kontrollis Tellijä	Antti Salura/allkirjastatud digitaalselt/ Kaupo Kallak/allkirjastatud digitaalselt/ Tella Eesti AS	Projekt PIHTLA PON	Asukoht Saare maakond, Saaremaa vald, Kuressaare linn	Möötkava 1: 500 11.06.2026



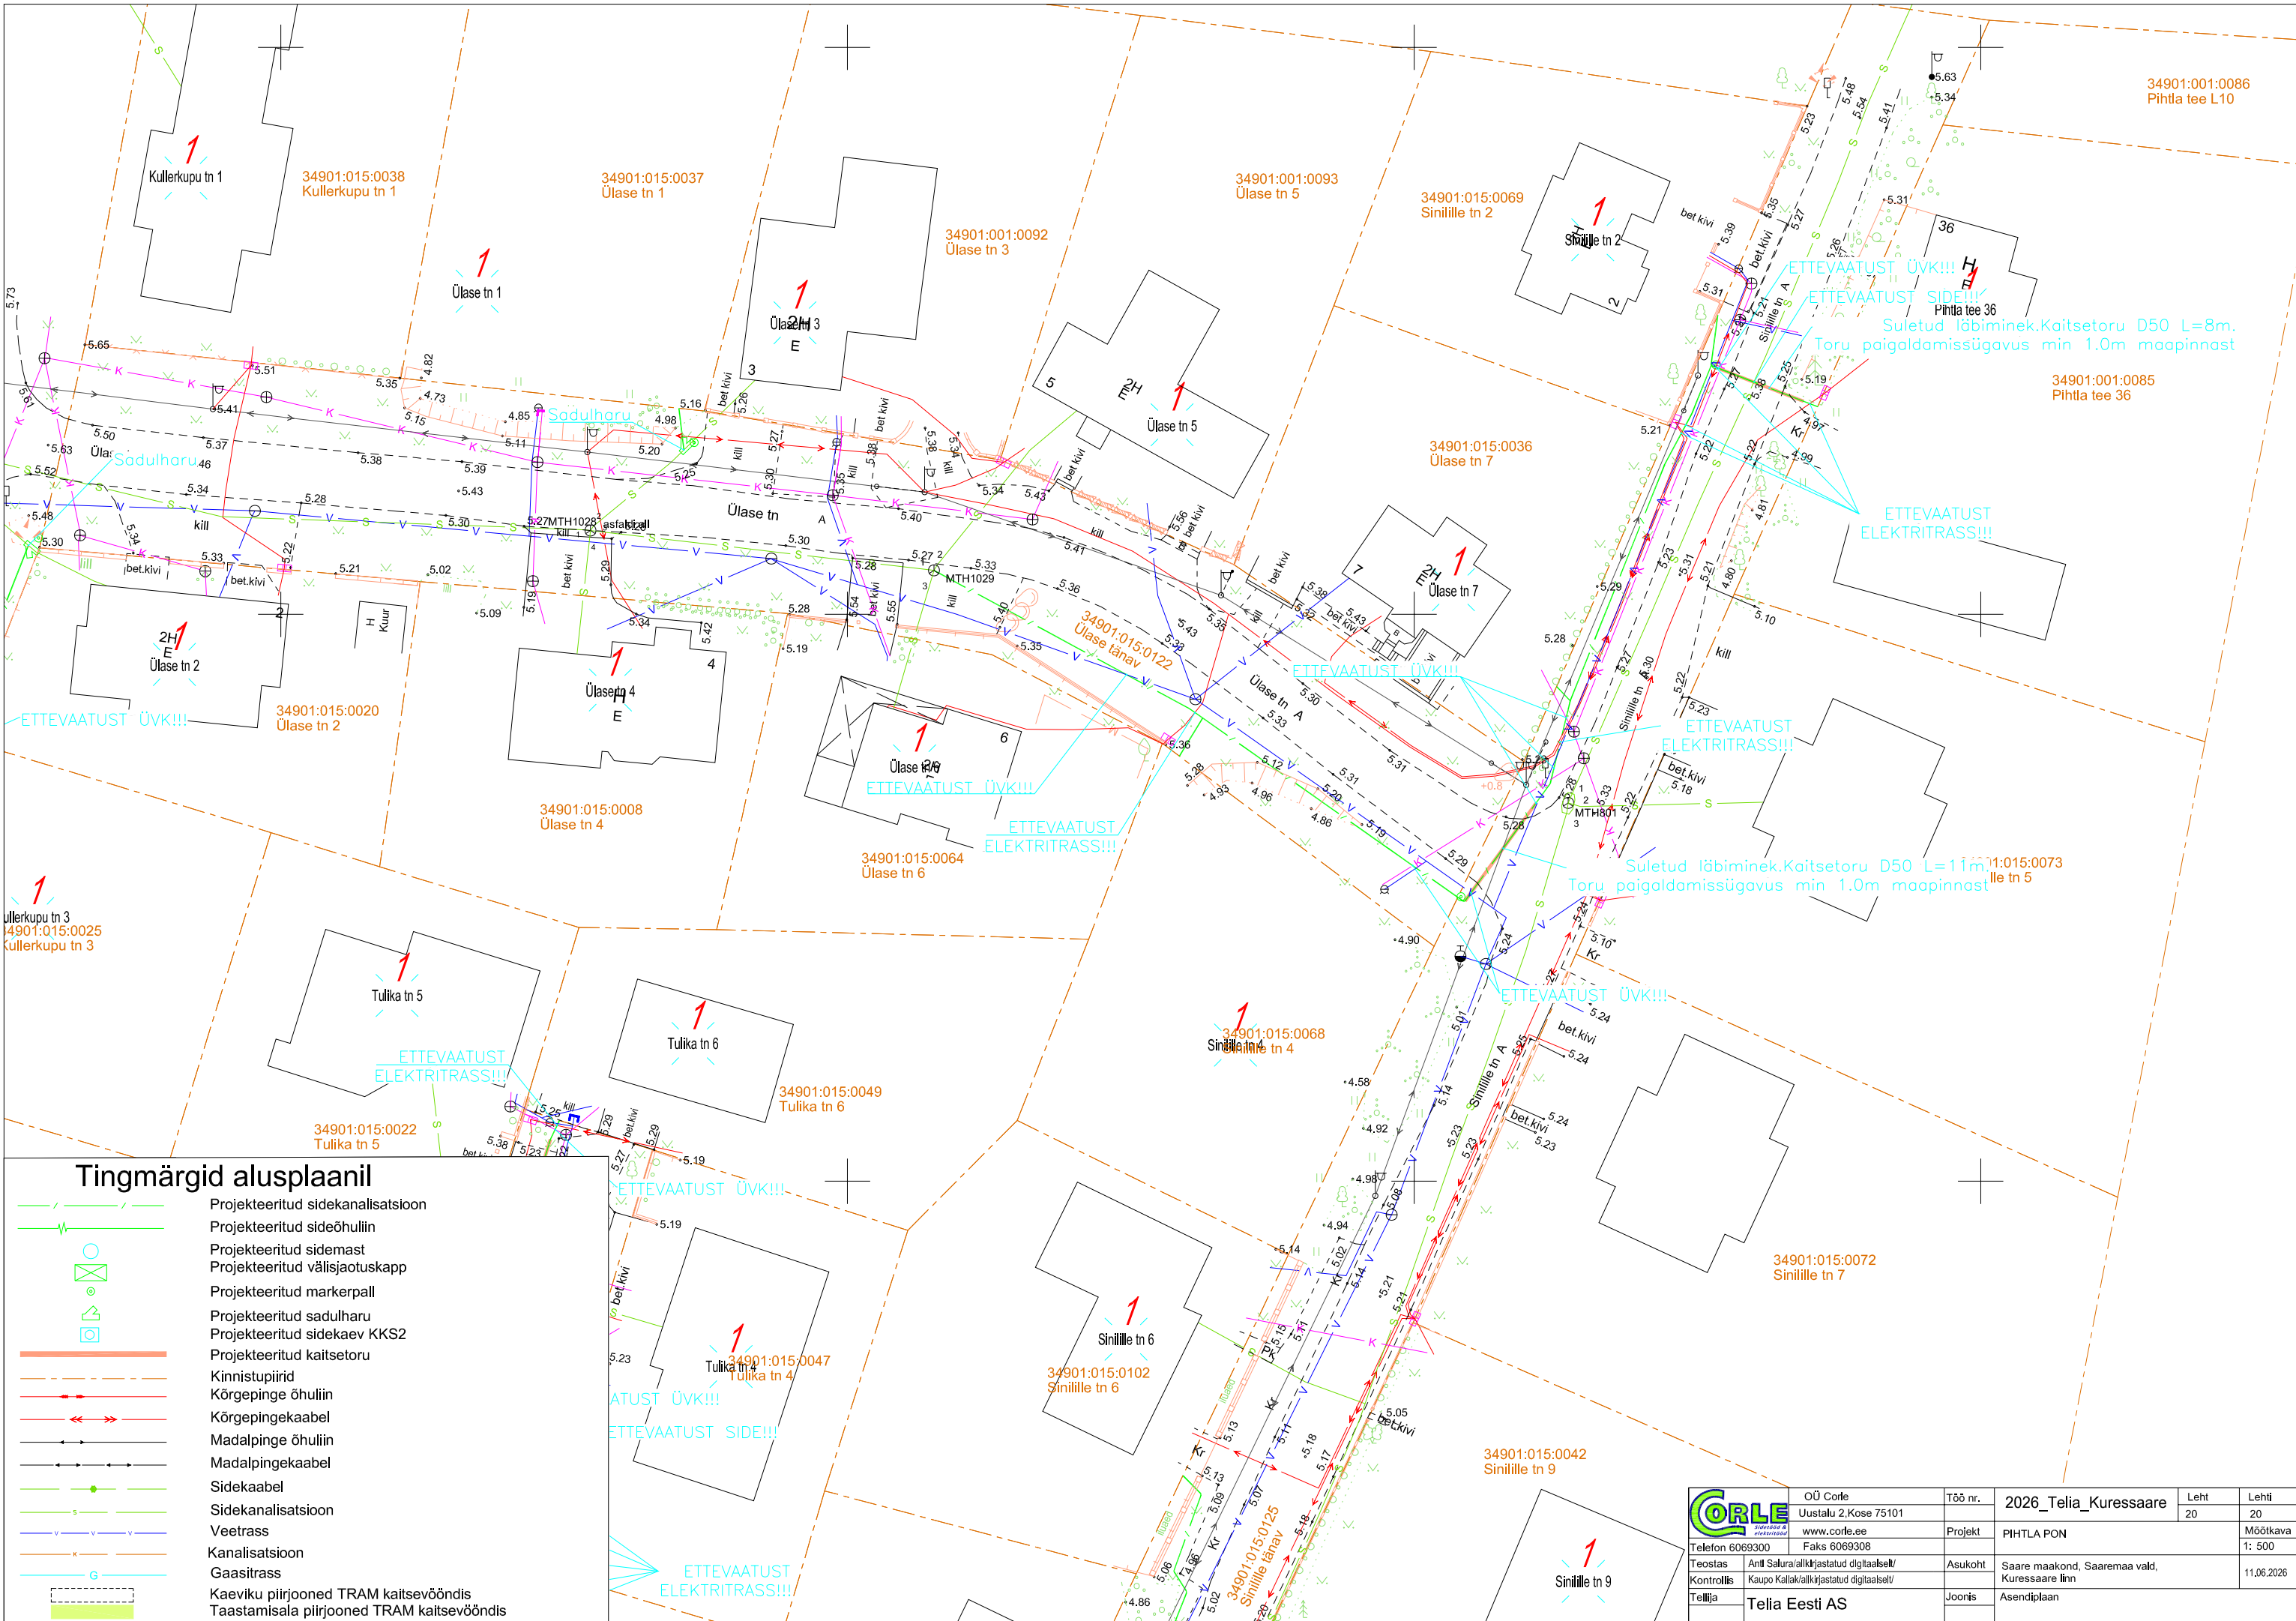

Tingmärgid alusplaanil

- Projekteeritud sidekanalisatsioon
- Projekteeritud sideõhuliin
- Projekteeritud sidemast
- Projekteeritud välisjaotuskapp
- Projekteeritud markerpall
- Projekteeritud sadulharu
- Projekteeritud sidekaev KKS2
- Projekteeritud kaitsetoru
- Kinnistupiirid
- Kõrgepinge õhuliin
- Kõrgepingekaabel
- Madalpinge õhuliin
- Madalpingekaabel
- Sidekaabel
- Sidekanalisatsioon
- Vee-trass
- Kanalisatsioon
- Gaasitrass
- Kaeviku piirjooned TRAM kaitsevööndis
- Taastamisala piirjooned TRAM kaitsevööndis

	OÜ Corle	Töö nr.	2026_Telia_Kuressaare		Leht	Lehti
	Uustalu 2, Kose 75101	www.corle.ee			20	20
Telefon 6069300	Faks 6069308	Projekt	PIHTLA PON		Möötkava 1: 500	
Teostas	Andi Salu/alkijastatud digitaalselt/	Asukoht	Saare maakond, Saaremaa vald, Kuressaare linn		11.06.2026	
Kontrollis	Kaupo Kallak/alkijastatud digitaalselt/	Joonis	Asendiplaan			
Tellijal	Telial Eesti AS					