



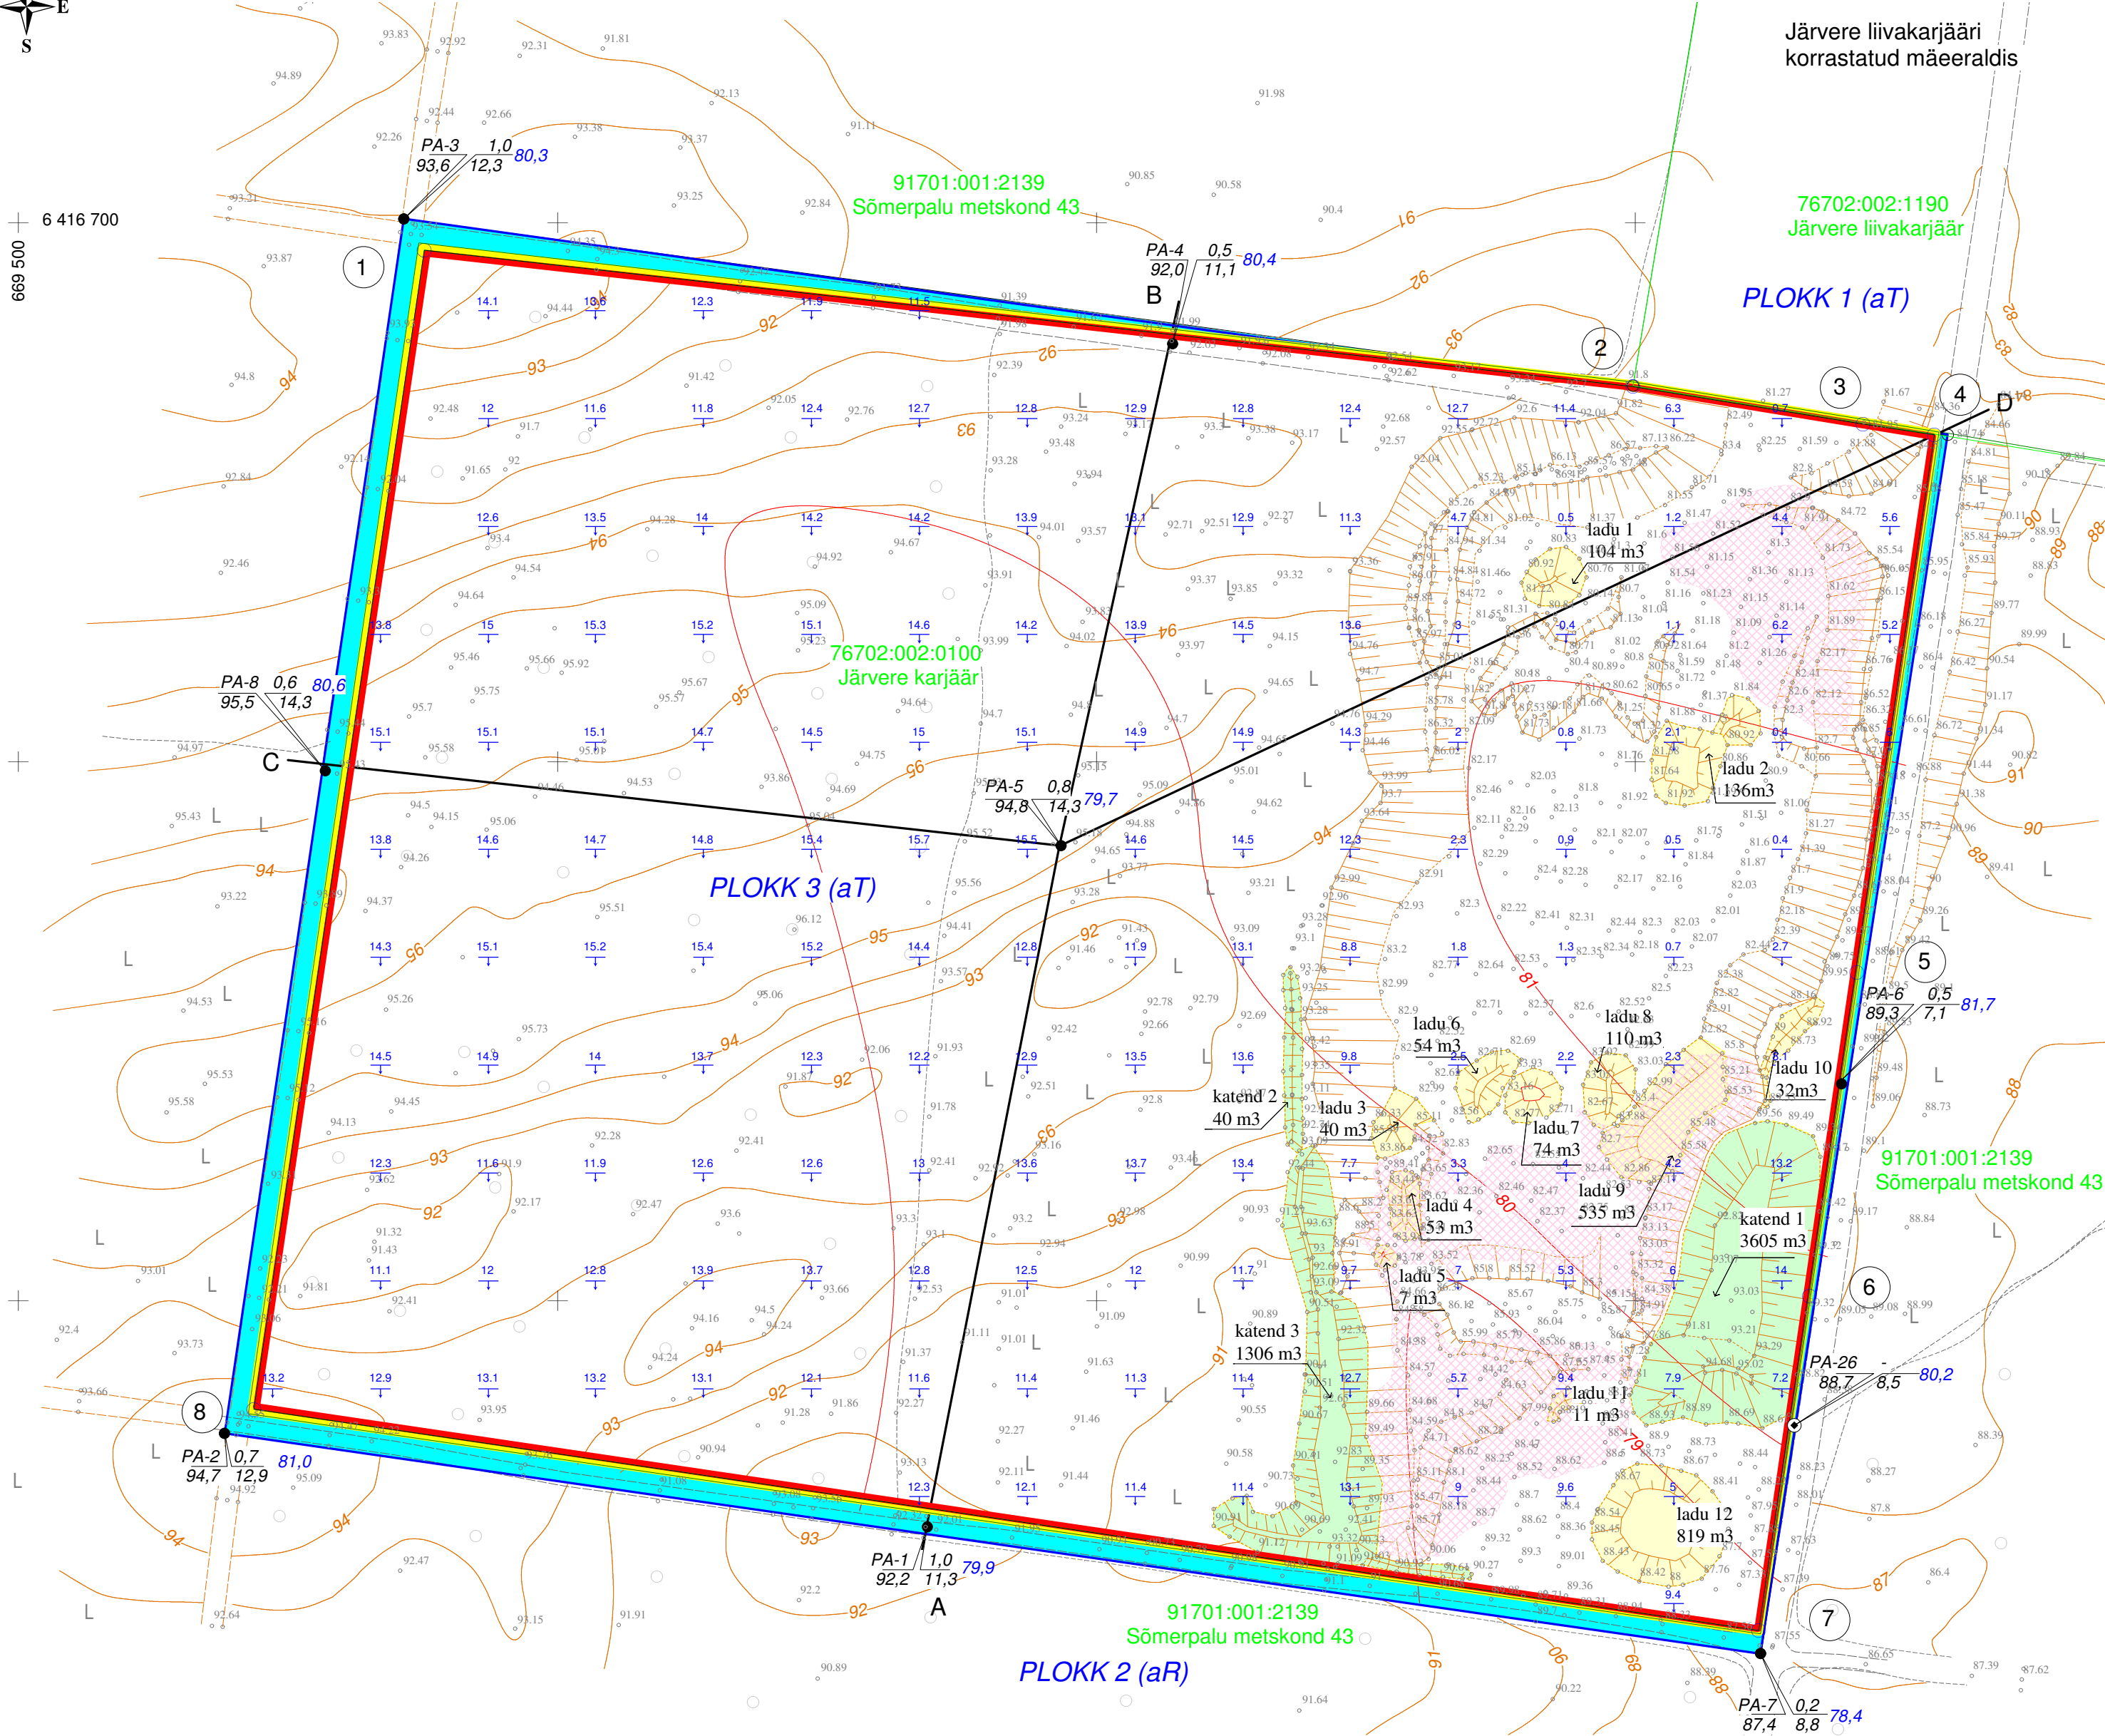

6 416 700

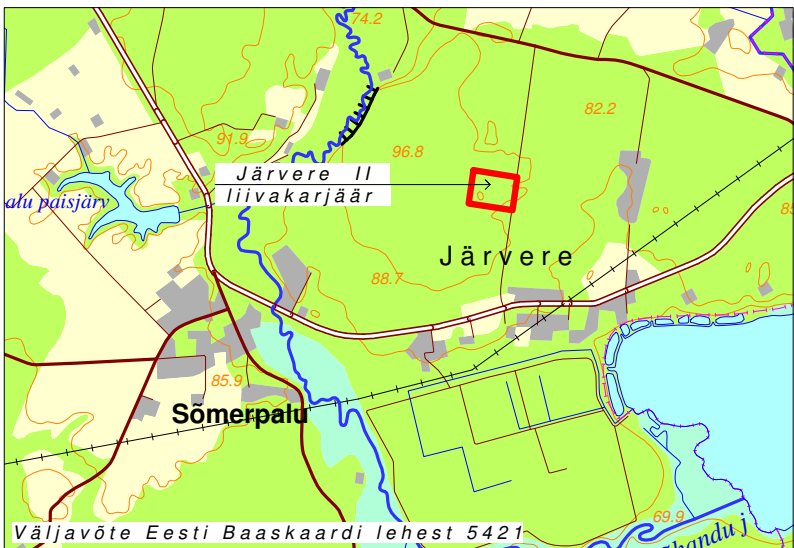

ASUKOHASKEEM M 1: 50 000



LEPPEMÄRGID

- geoloogiline puurauk, puuraugu nr, katendi paksus, m, lamami abs. kõrgus, m
- katastriüksuse piir ja tunnus
- tarbevaru kontuur (Ta)
- maardla plokk 4
- tarbevaru lamami samakõrgusjoon
- mäeeraldisse piir, piirimärk ja selle number
- mäeeraldisse teenindusmaa piir
- punkti kõrgus
- ajavahemikul 18.11.2019 - 22.08.2023.a. kaevandatud ala
- mäeeraldisse teenindusmaal ladustatud katend
- mäeeraldisse teenindusmaal ladustatud ehitusliiv
- mäeeraldisse lamami sügavus, m

Mäeeraldisse piiripunktide koordinaadid L-EST97:

Punkt	X	Y
1	6416694,95	669575,23
2	6416669,63	669799,49
3	6416662,68	669842,19
4	6416660,69	669855,43
5	6416560,90	669841,03
6	6416500,82	669832,26
7	6416438,75	669822,82
8	6416479,80	669543,62

Mäeeraldisse ja teenindusmaa pindala 6,27 ha

MÄRKUSED

Koordinaadid L-EST97 süsteemis, kõrgused EH2000 süsteemis
Kasutatud materjalid: Järvere II liivakarjääri mäeeraldisse plaan

Järvere II liivakarjääri mäeeraldisse plaan		Graafiline lisa 1
Töö:	Järvere II liivakarjääri markõiderimöödistus (Maavara kaevandamise luba KL-509857) seisuga 22.08.2023. a	Töö nr 23-738
Asukoht:	Võru maakond, Võru vald, Järvere küla	0 10 20 40 m
Tellija:	Võru Betoon OÜ, Tehnika 10, Parksepa 65509 Võrumaa e-mail: ain@vbeton.ee, tel 5056309	Tellija esindaja: Ain Tarrend
MAAVARAUURINGUD OÜ Reg. nr 14346587 Liiva 41, 50303, Tartu		September 2023
Koostas ja toimetas: geoloog Rein Grünberg, e-mail: rein.grynberg@gmail.com, tel 5158198		Allkiri: