


ISIKLIKU KASUTUSÕIGUSTE SEADMISE LEPINGU LISA
ISIKLIKU KASUTUSÕIGUSE SEADMISE PLAAN (M 1:1000)

Keskkond & Partnerid OÜ, töö nr. 004/2024
Vana-Antsla - Kobela survekanalisatsioonitorustik
Torustiku pikkus: survekanalisatsioonitoru 427,0 m

- Leppemärgid:
- Katastriüksuse piir
 - Olemasolev keskpinge õhuliin
 - Olemasolev sidekaabel
 - KS1 Projekteeritud survekanalisatsioonitorustik
 - Isikliku kasutusõiguse ala

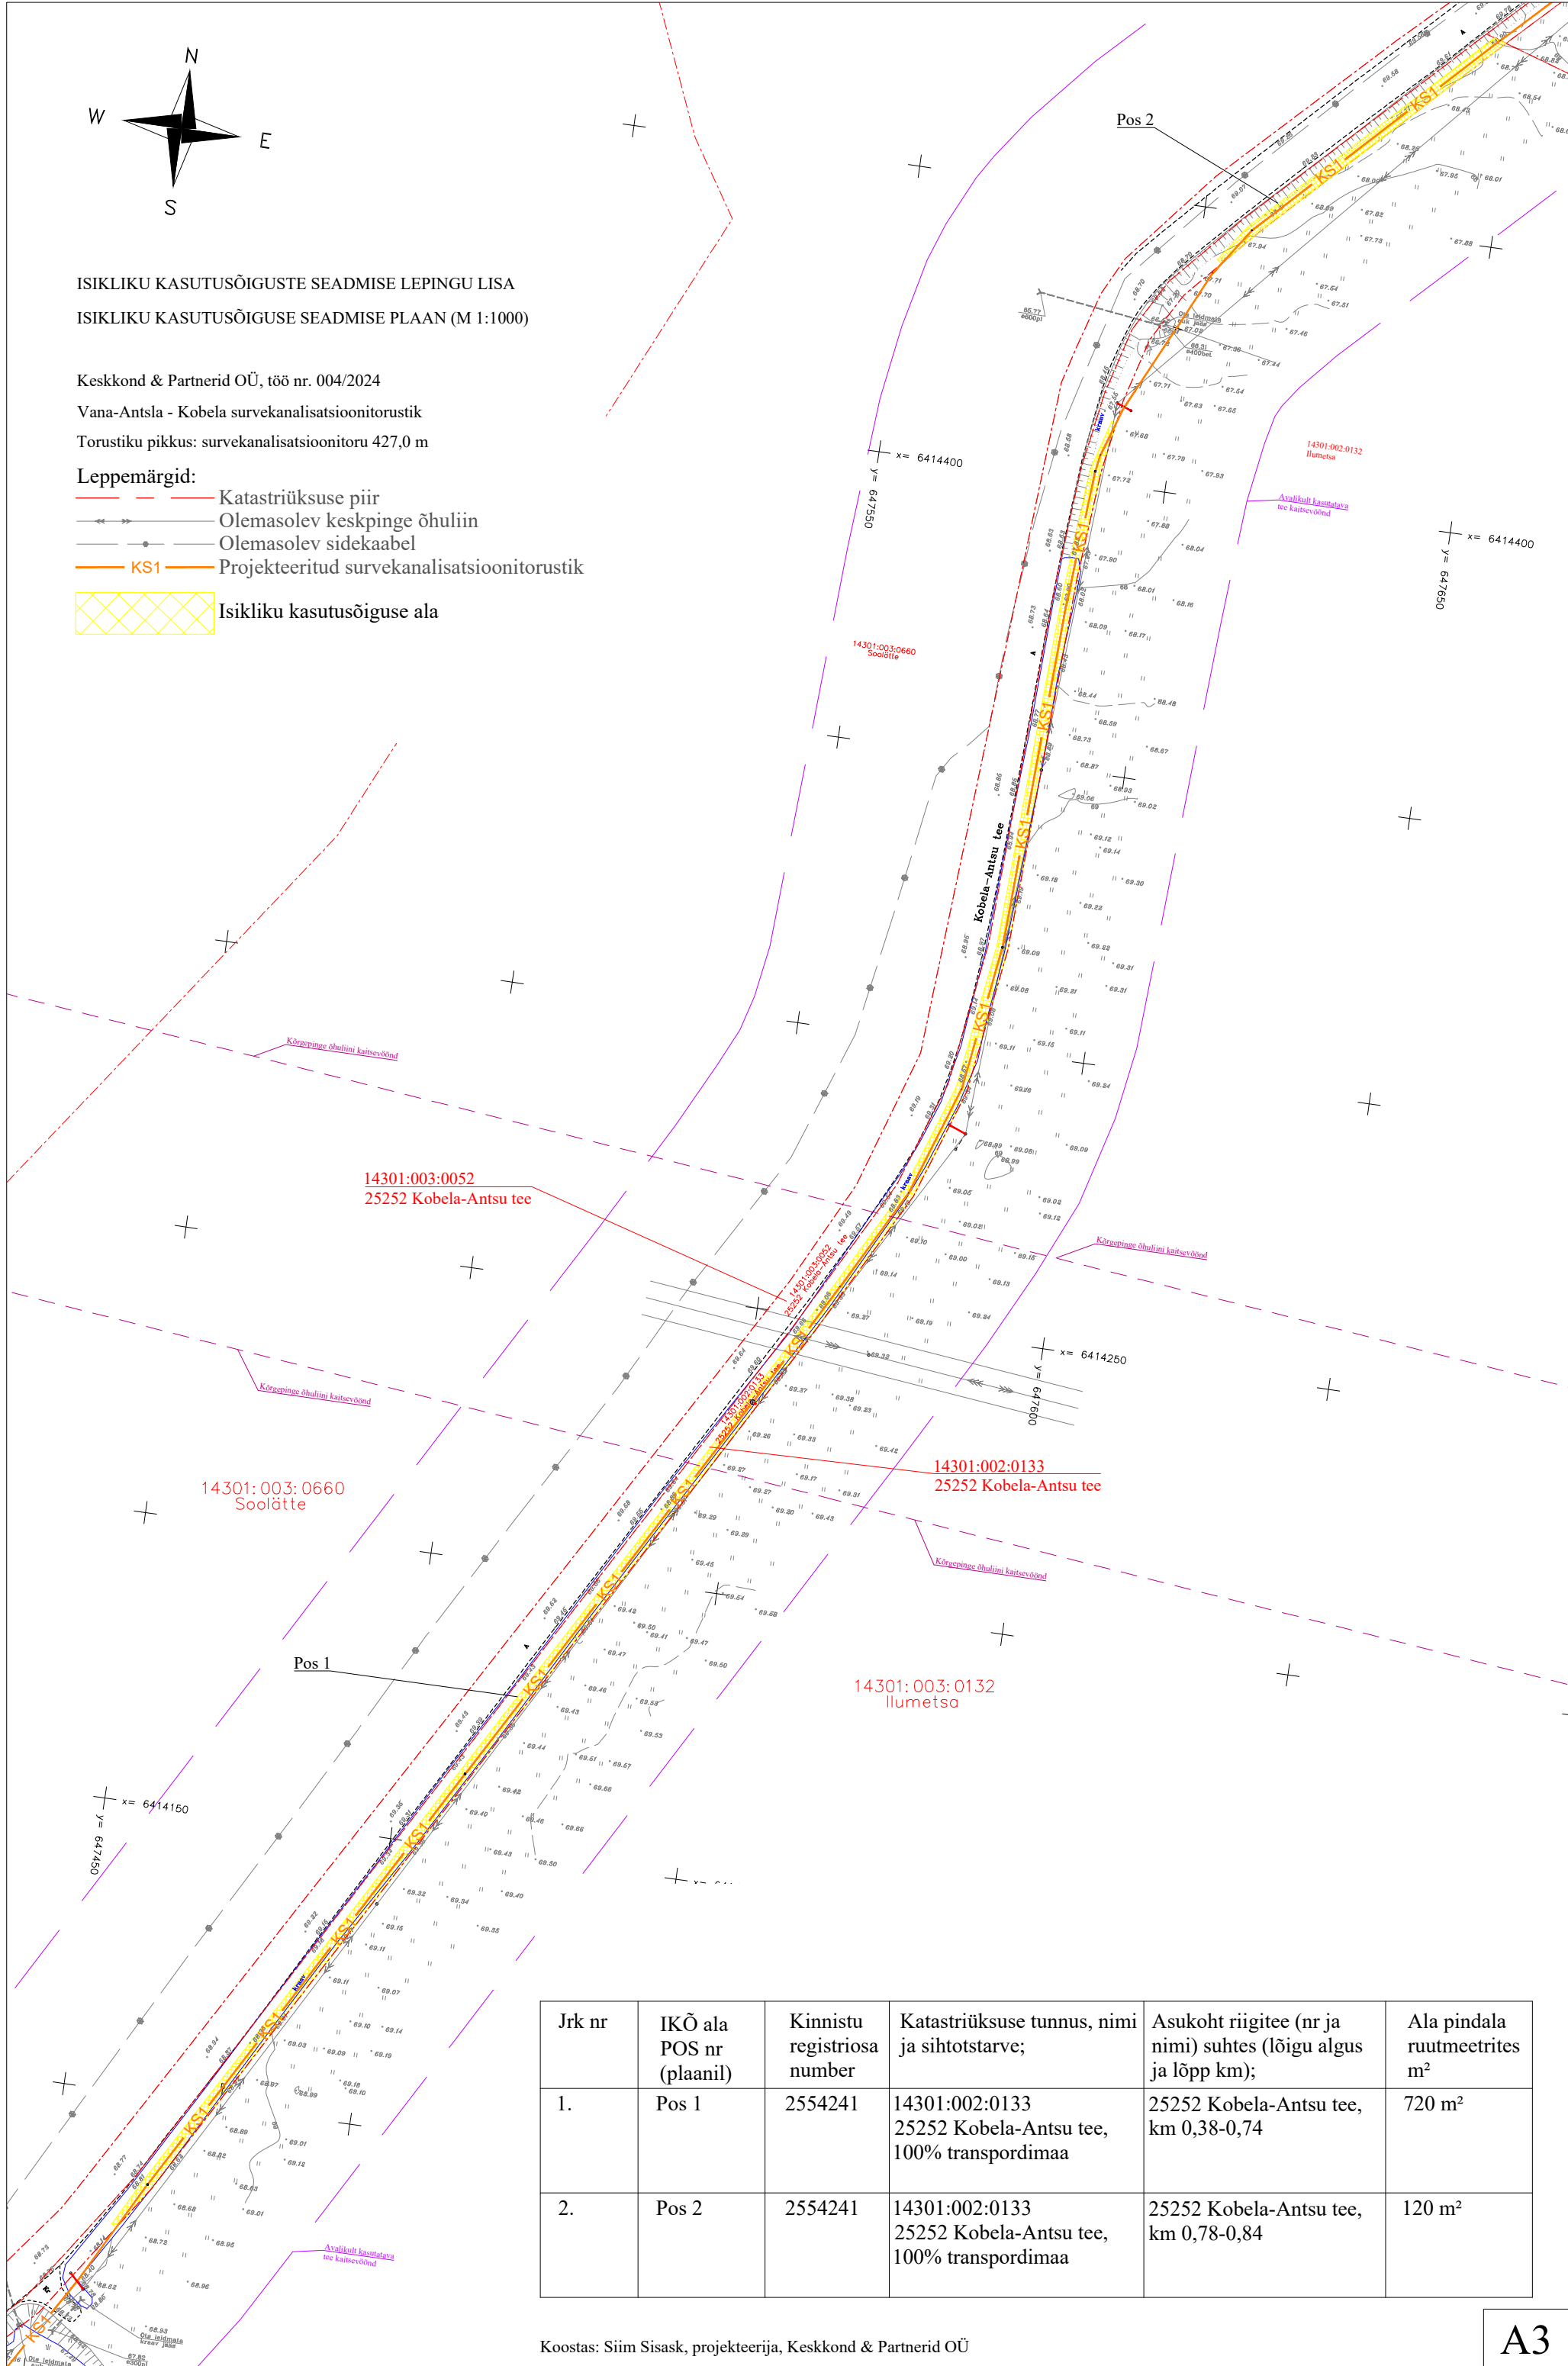

Jrk nr	IKÕ ala POS nr (plaanil)	Kinnistu registriosa number	Katastriüksuse tunnus, nimi ja sihtotstarve;	Asukoht riigitee (nr ja nimi) suhtes (lõigu algus ja lõpp km);	Ala pindala ruutmeetrites m²
1.	Pos 1	2554241	14301:002:0133 25252 Kobela-Antsu tee, 100% transpordimaa	25252 Kobela-Antsu tee, km 0,38-0,74	720 m²
2.	Pos 2	2554241	14301:002:0133 25252 Kobela-Antsu tee, 100% transpordimaa	25252 Kobela-Antsu tee, km 0,78-0,84	120 m²