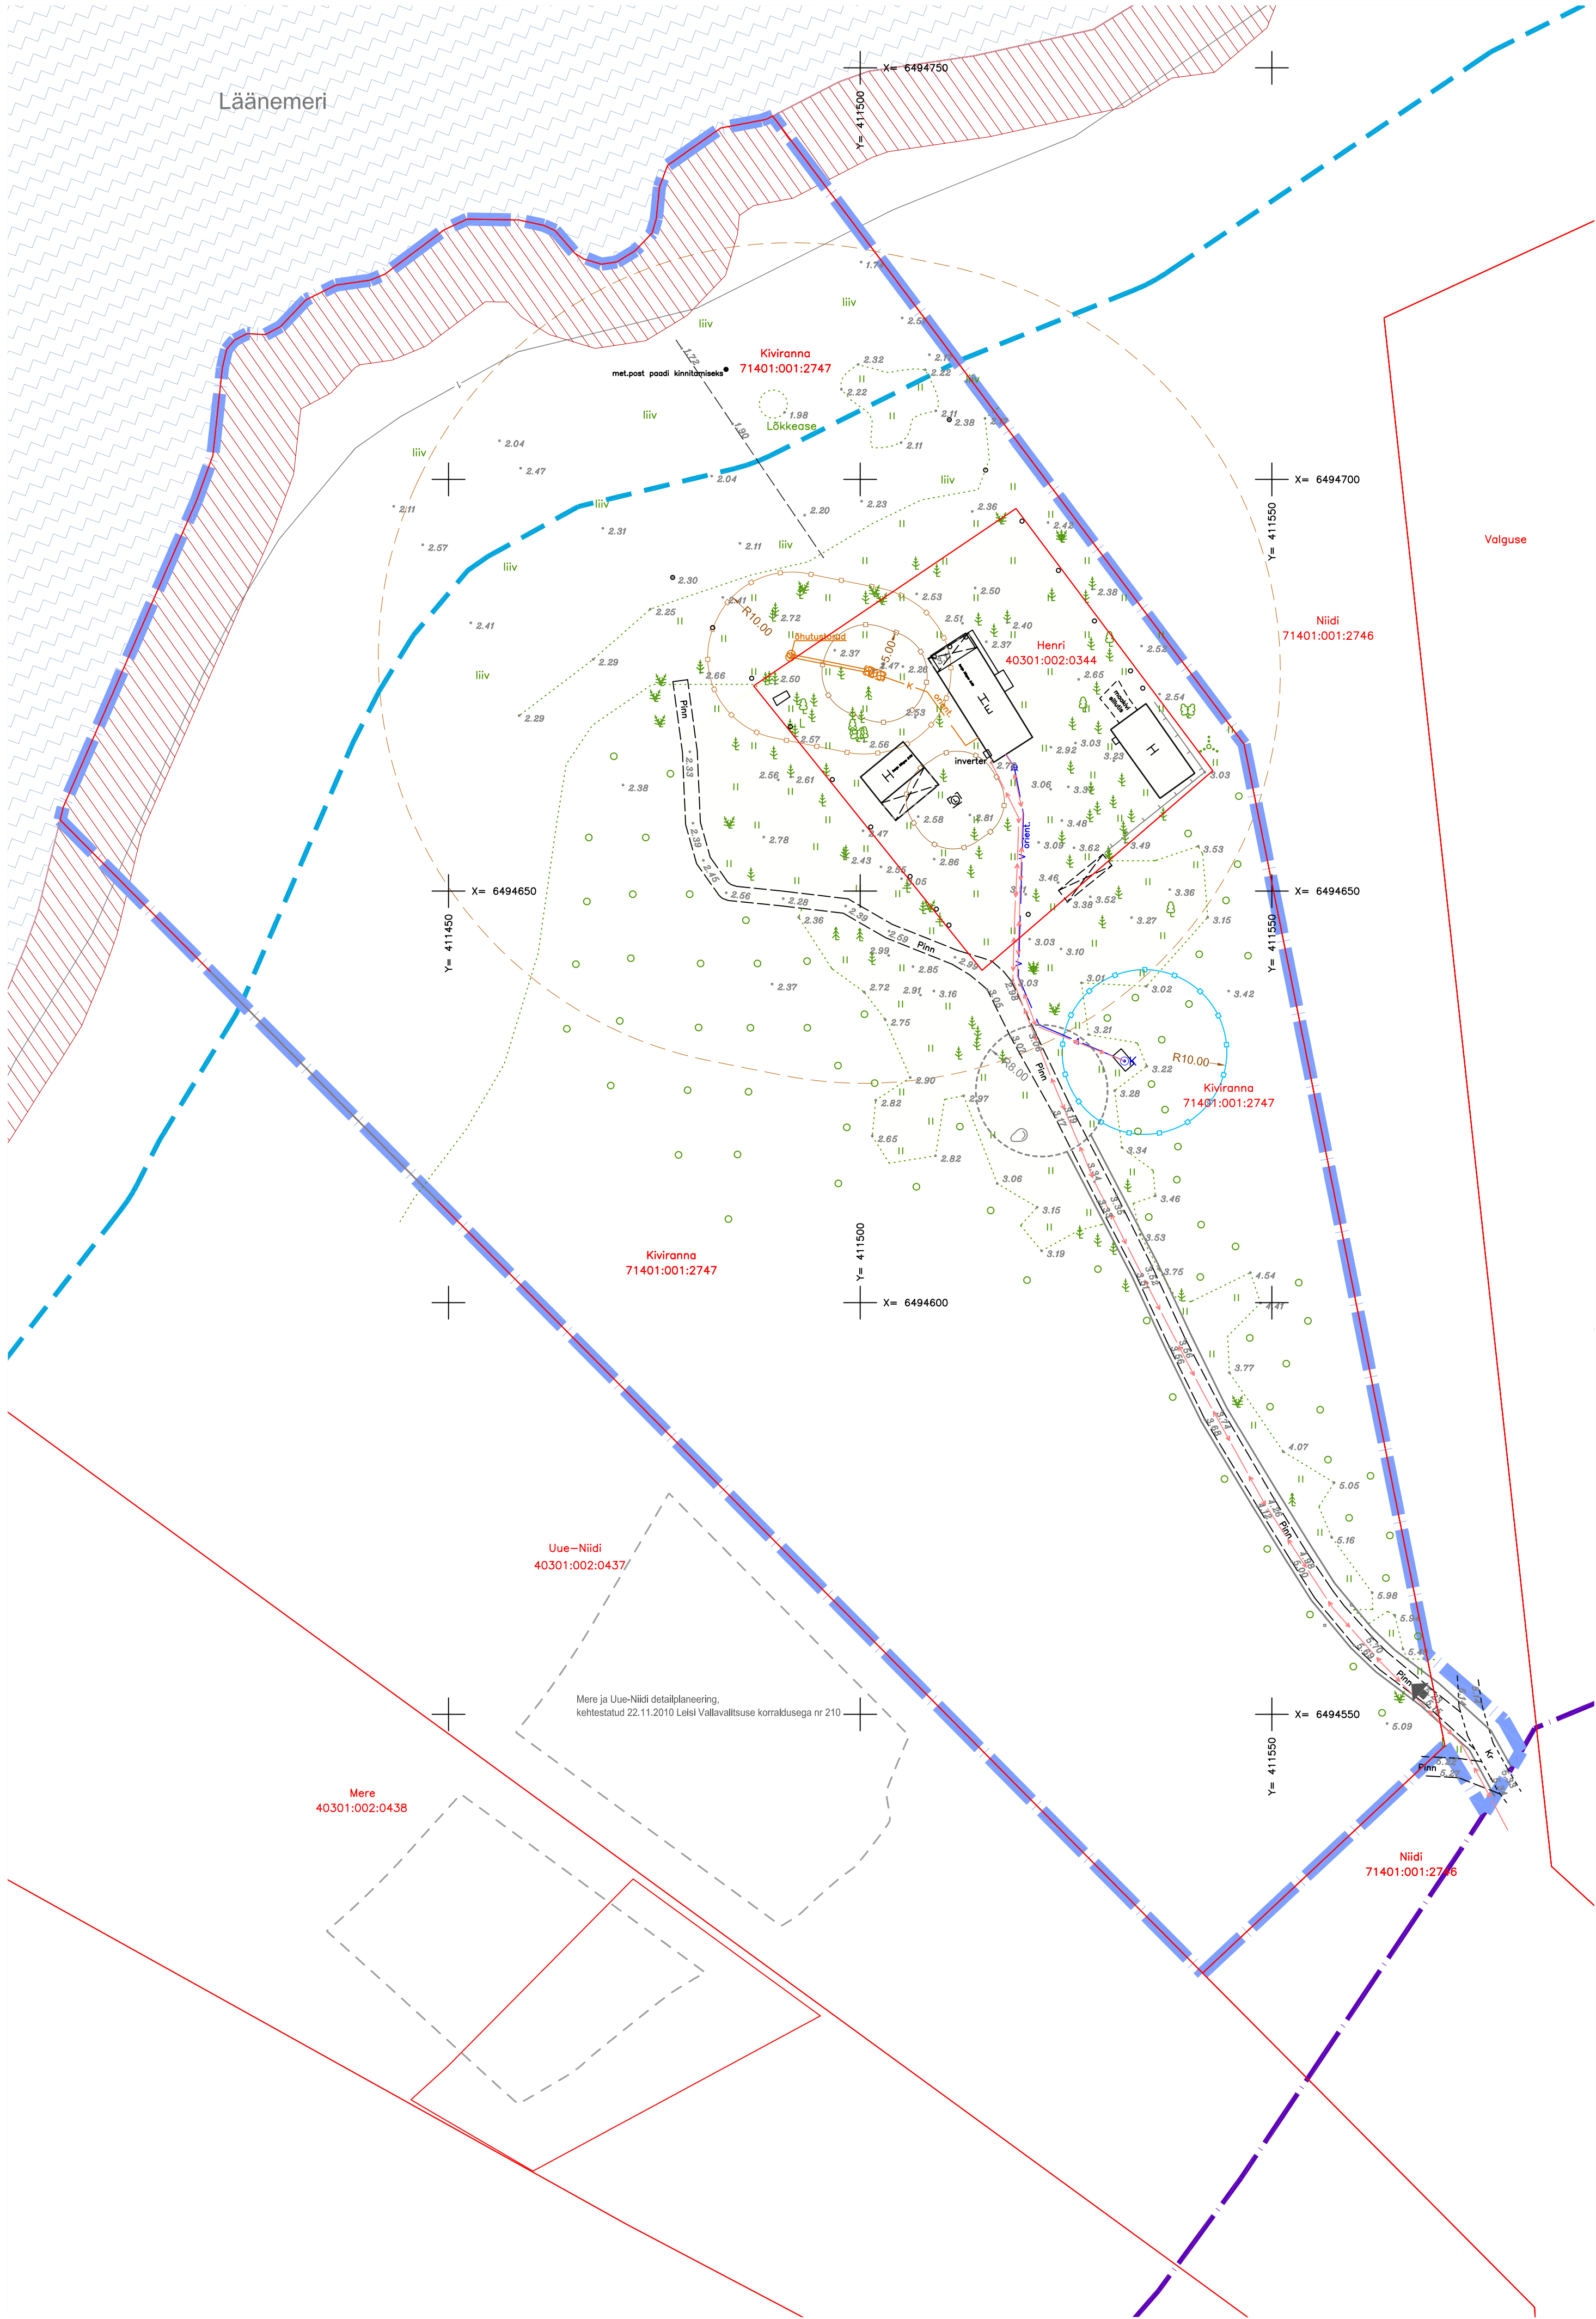


- LEPPEMÄRGID:
- Olemasolev:
 - PLAN. ALA PIIR
 - OLEMASOLEV KATASTRIRIIGI PIIR
 - PÕHIKAARDI JÄRGNE VEEPIIR
 - SEADUSJÄRGNE KALLASRAIDA
 - SEADUSJÄRGNE VEEKAITSEVÕÕNDI PIIR
 - SEADUSJÄRGNE EHTUSKEELUVÕÕNDI PIIR
 - 1 M SAMAKÕRGUSJOON
 - OLEMASOLEV JUURDEPÄÄSUTEE
 - OLEMASOLEV HOONE
 - OLEMASOLAV PUITAED
 - OLEMASOLEV ÕUEALA
 - VAREM PLANEERITUD HOONESTUSALA
 - OLEMASOLEV MADALPINGEKAABEL
 - OLEMASOLEV SALVKAEV
 - OLEMASOLEV VEETORU
 - OLEMASOLEV KANALISATSIOONITORU
 - OLEMASOLEVA PUURKAEVU HOOLDUSALA
 - OLEMASOLEV OMAPUHAsti
 - OLEMASOLEVA KANALISATSIOONIRAJATISE KUJA
 - ALA, Kuhu EI TOHI RAJADA VEEHAARET NING SELLE HOOLUS- Või SANITAARKAITSEALA

- MÄRKUSED:
- ALUSPLAANINA KASUTATUD DP PROJEKTIBÜROO POOLT AUGUST 2024 MÕODISTATUD GEODEETILIST ALUSPLAANI, TÖÖ NR 17-23-G
 - JOONISTE JUURDE KUULUB LAHUTAMATU OSANA SELETUSKIRI
 - JOONISTE VÄLJATRÜKID ON VALGUS- JA NIISKUSTUNDLIKUD

Töö nr.			Planeeringu koostamise korraldaja:			
190524			SAAREMAA VALLAVALITSUS			
			Huvitatud isik:			
			PETER LINKUS, KERTU SIIR			
PROJEKTIJUHT	I. HIMMIST		SAARE MAAKOND SAAREMAA VALD POKA KÜLA HENRI JA KIVIRANNA DETAILPLANEERING	STAAD.	LEHT	LEHTI
				PLAN.	2	3
PLANEERUJA	P. HEIN	/allkirjastatud digitaalselt/		MKA tegevusküba PT 210/2005 MTR: EEP003326; ELJ000027 EL 10207096-0001; EP10207096-0001		
Kuupäev	03.12.2024			Klotoid OÜ Reg kood 10207096 Rohu 5, Kuresaare 93819 453 3723 / 508 4489 klotoid@klotoid.ee / www.klotoid.ee		
M 1:500				TUGIJOONIS		
						