


Diagram A shows a horizontal line with an arrow pointing to the right, ending at a vertical line.

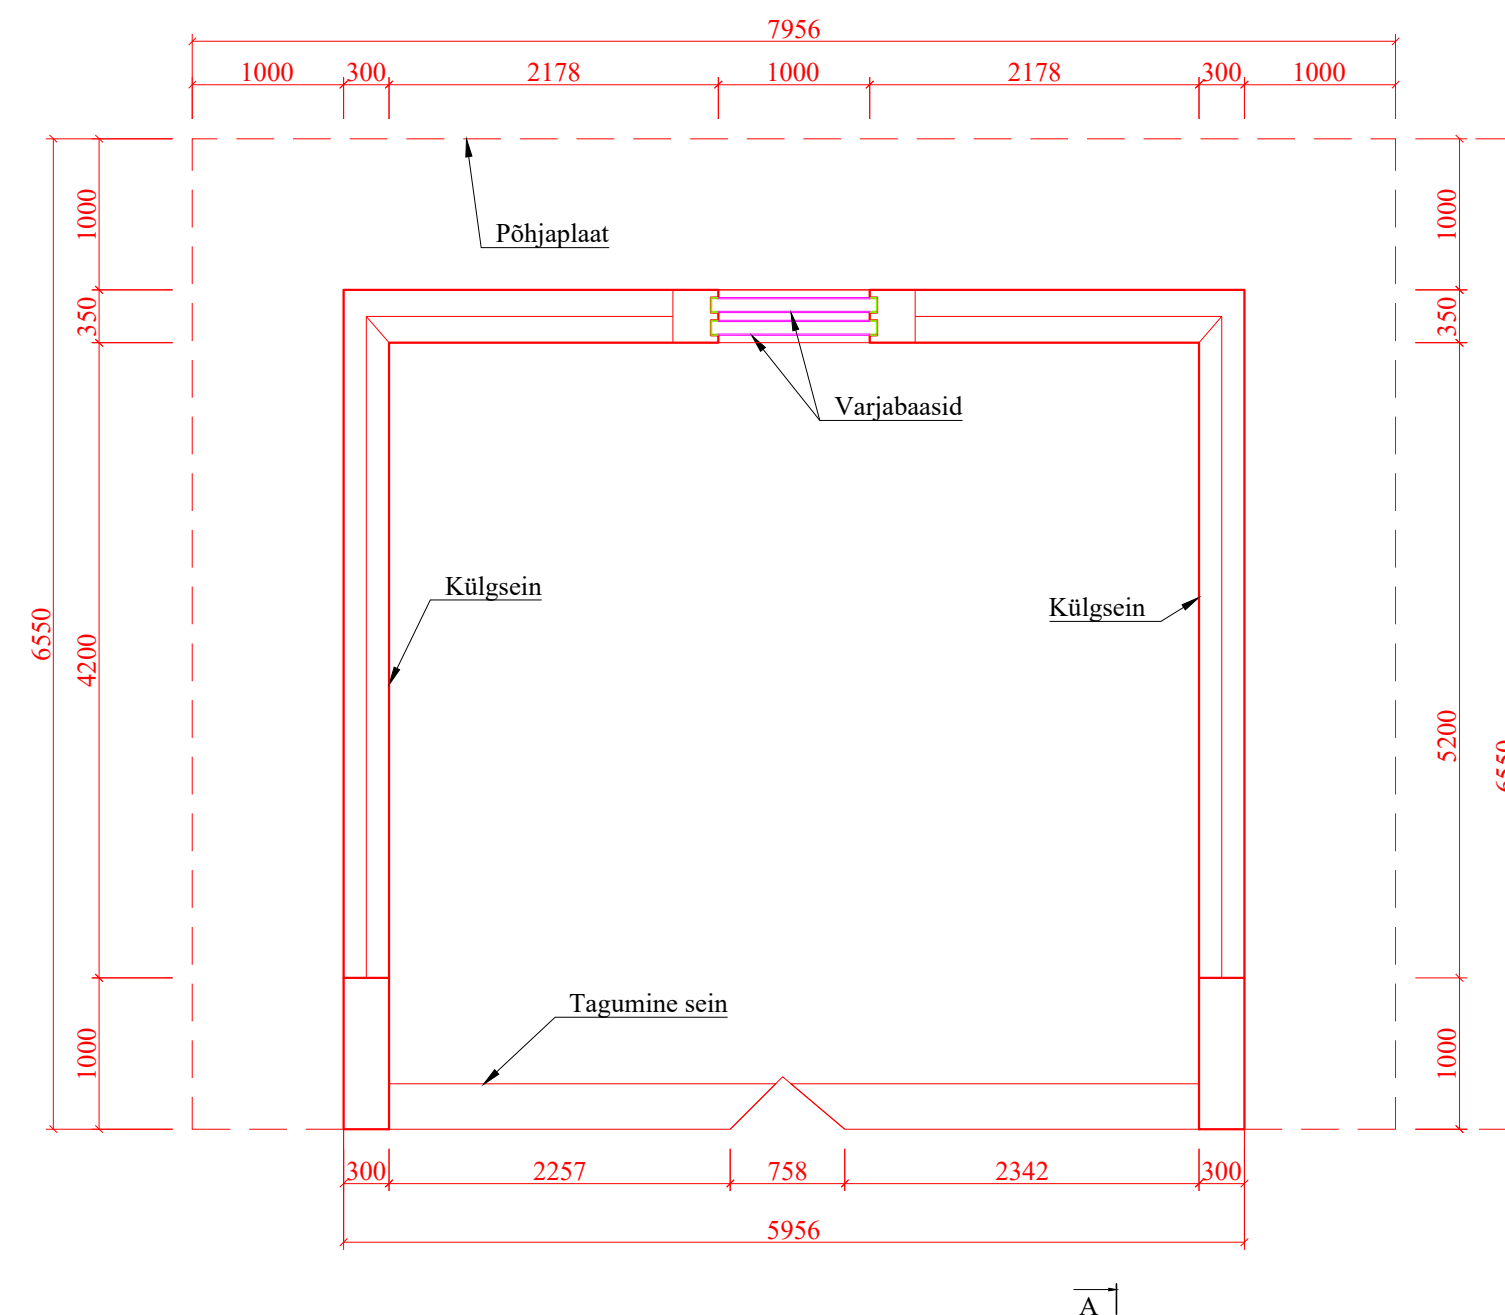







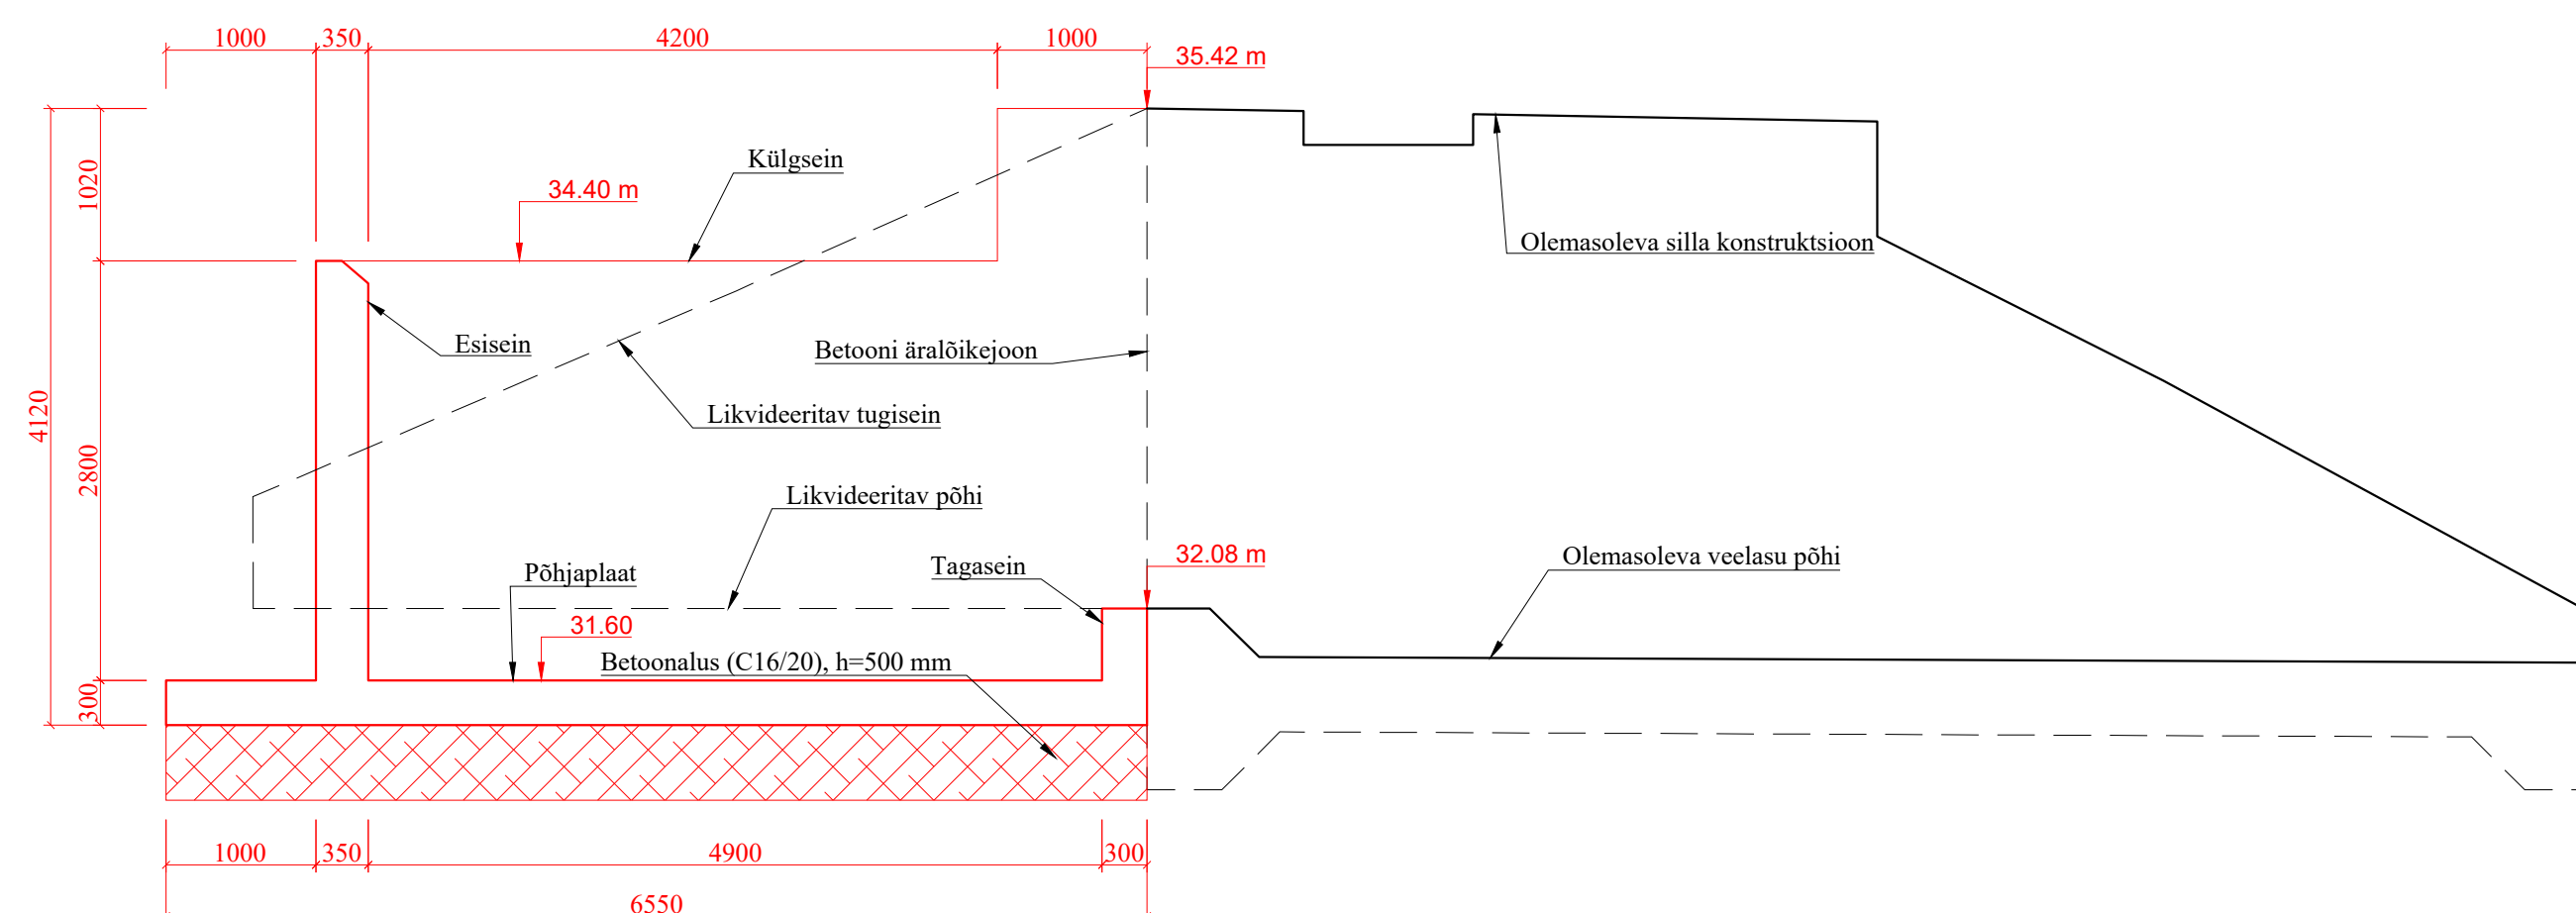

1. Liigveelasu asukohta vt joonis AA-4-01.
2. Kõrgused EH2000 süsteemis.
3. Kõik jooned ja objektid hallis toonis tähistavad mõõdistamise aegset situatsiooni.
4. Joonised ja seletuskiri on projekti lahutamatud osad ning neid tuleb käsitleda koos.
5. Ühikuid mõõdud on millimeetrites.

  Kobras OÜ tel. 7350 310 Riga 35 Tartu 50410 www.kobras.ee kobras@kobras.ee				Töö tellija		RIIGIMETSA MAJANDAMISE KESKUS					
Projektiija Martin Võru				Töö nimetus		TAGAMETSA PAISU KALAPÄÄS					
Kontrollis Ervin R. Piirsalu				Projekti juht Erki Kõnd		REKONSTRUEERITAVA LIIGVEELASU GABARIIDID					
Mõõtkaava 1:50				Töö nr 2025-069		Stadium TP	Joonise tähis/nr AA-6-03		Versiooni nr v01		Kuupäev 14.03.2025