


X=6532450
Y=470550

TINGMÄRGID

- PLANEERINGUALA PIIR (2 M KATASTRIP IIRIDEST)
- KINNISTU PIIR (MAAKATASTER MÄRTS 2022. A)
- PLANEERITUD KRUNDIPIIR
- VEEKOGU
- VEEGA SEOTUD VÕONDID SH KALLASRADA
PLANEERITUD MADALPINGE MAAKAABEL
- ELEKTRIOHULIIN
- SIDELIIN
- TEE ÄÄR
- RIIGITEEGA RISTUMISE NÄHTAVUSKOLMNURK
- VARASEMALT PLANEERITUD TEE
- PLANEERITUD HOONESTUSALA
- PLANEERITAV KRAAV
- PLANEERITUD SERVITUUDI VAJADUSEGA ALA
- OMAPUHASTI RAJAMISE ALA
- OMAKANALISATSIOONI NÄITLIK ASUKOHT KOOS IMBÄLJAKU JA KAITSEVÕONDITEGA

PLANEERITAVAD KITSENDUSED			
Kandepos. nr.	Kirjeldus	Kogus	Arvutus
1	Maa-ala maa-aluse tuleõrje veemahuti paigaldamiseks	50	
2	Elektri maakaabli koridor 2 + 2 m	315	
4	Elektri maakaabli koridor 2 + 2 m	185	
4	Reoveepuhastite kupa	777	

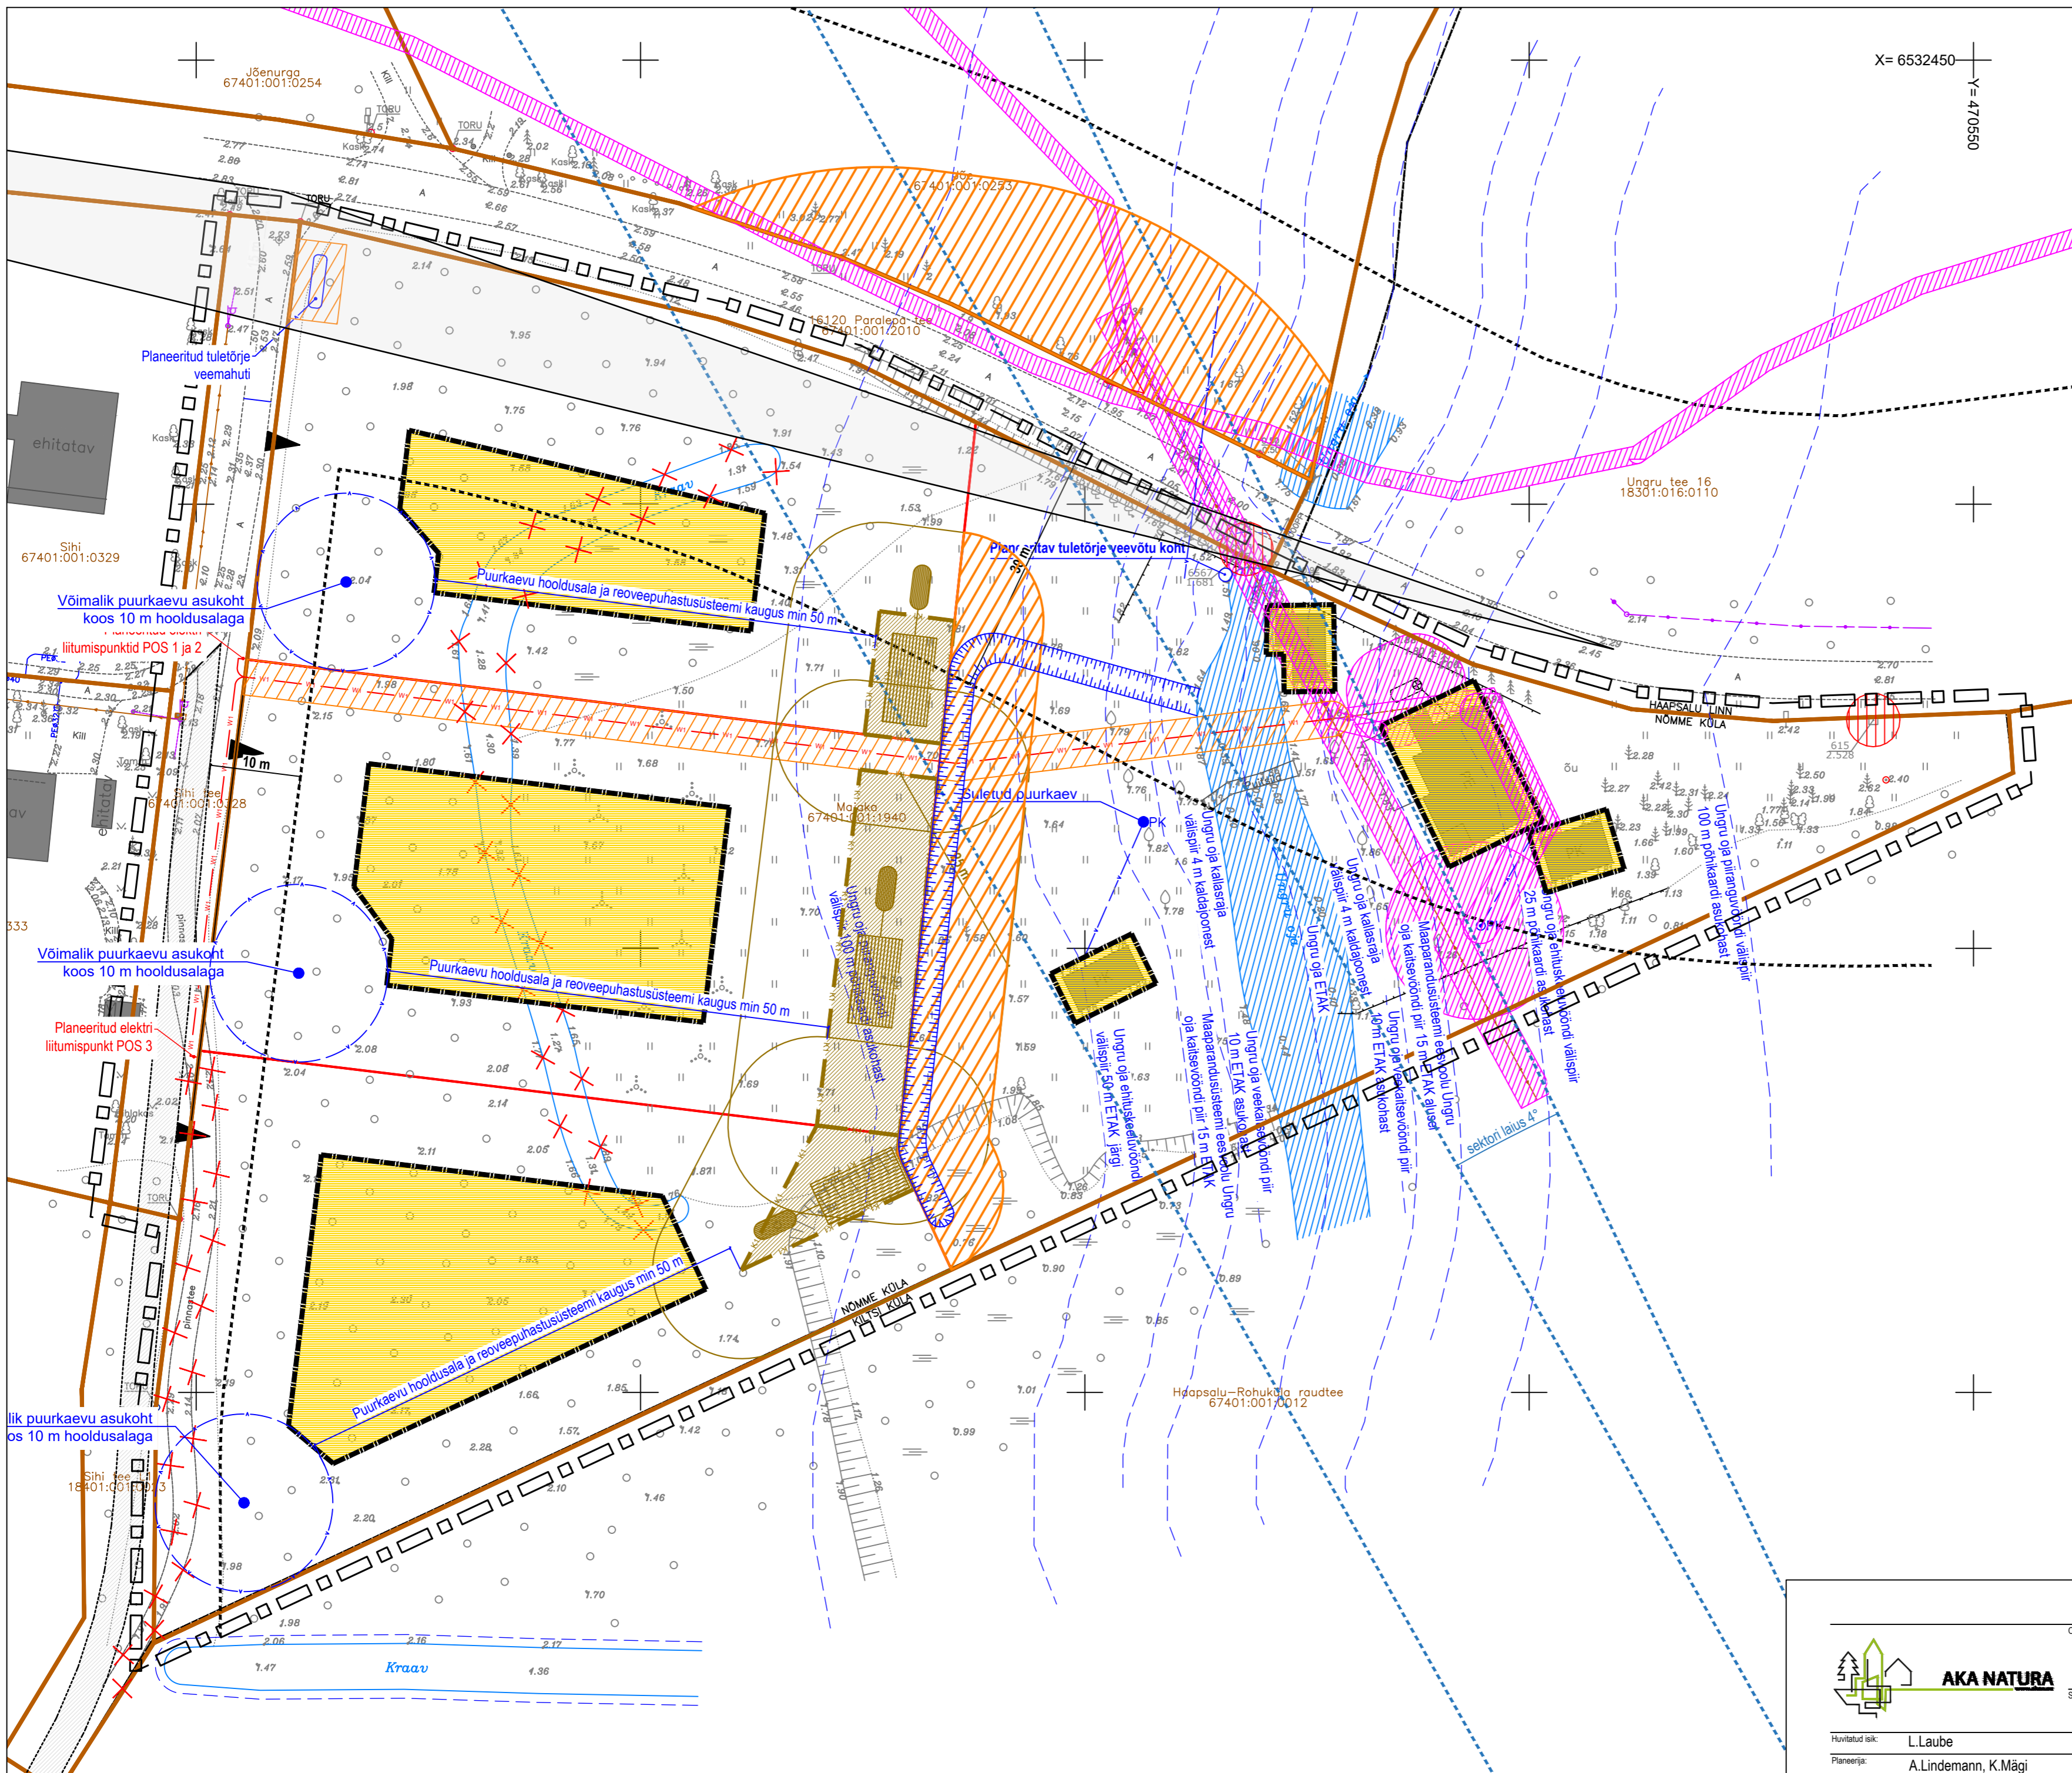

AKA NATURA

Objekt: HAAPSALU LINNAS, NÕMME KÜLAS PAIKNEVA MAJAKA KINNISTU DETAILPLANEERING

Maajaka (KU 67401.001.0328) Nõmme küla, Haapsalu linn, Läänemaa

Huvitatud isik:	L.Laube	Möötkava:	1:500	Plan ID:	84551	Joonise nr.:	DP-54-22-04
Planeerija:	A.Lindemann, K.Mägi	Kuupäev:	14.10.2022	Stadium:	DP	Joonis:	