


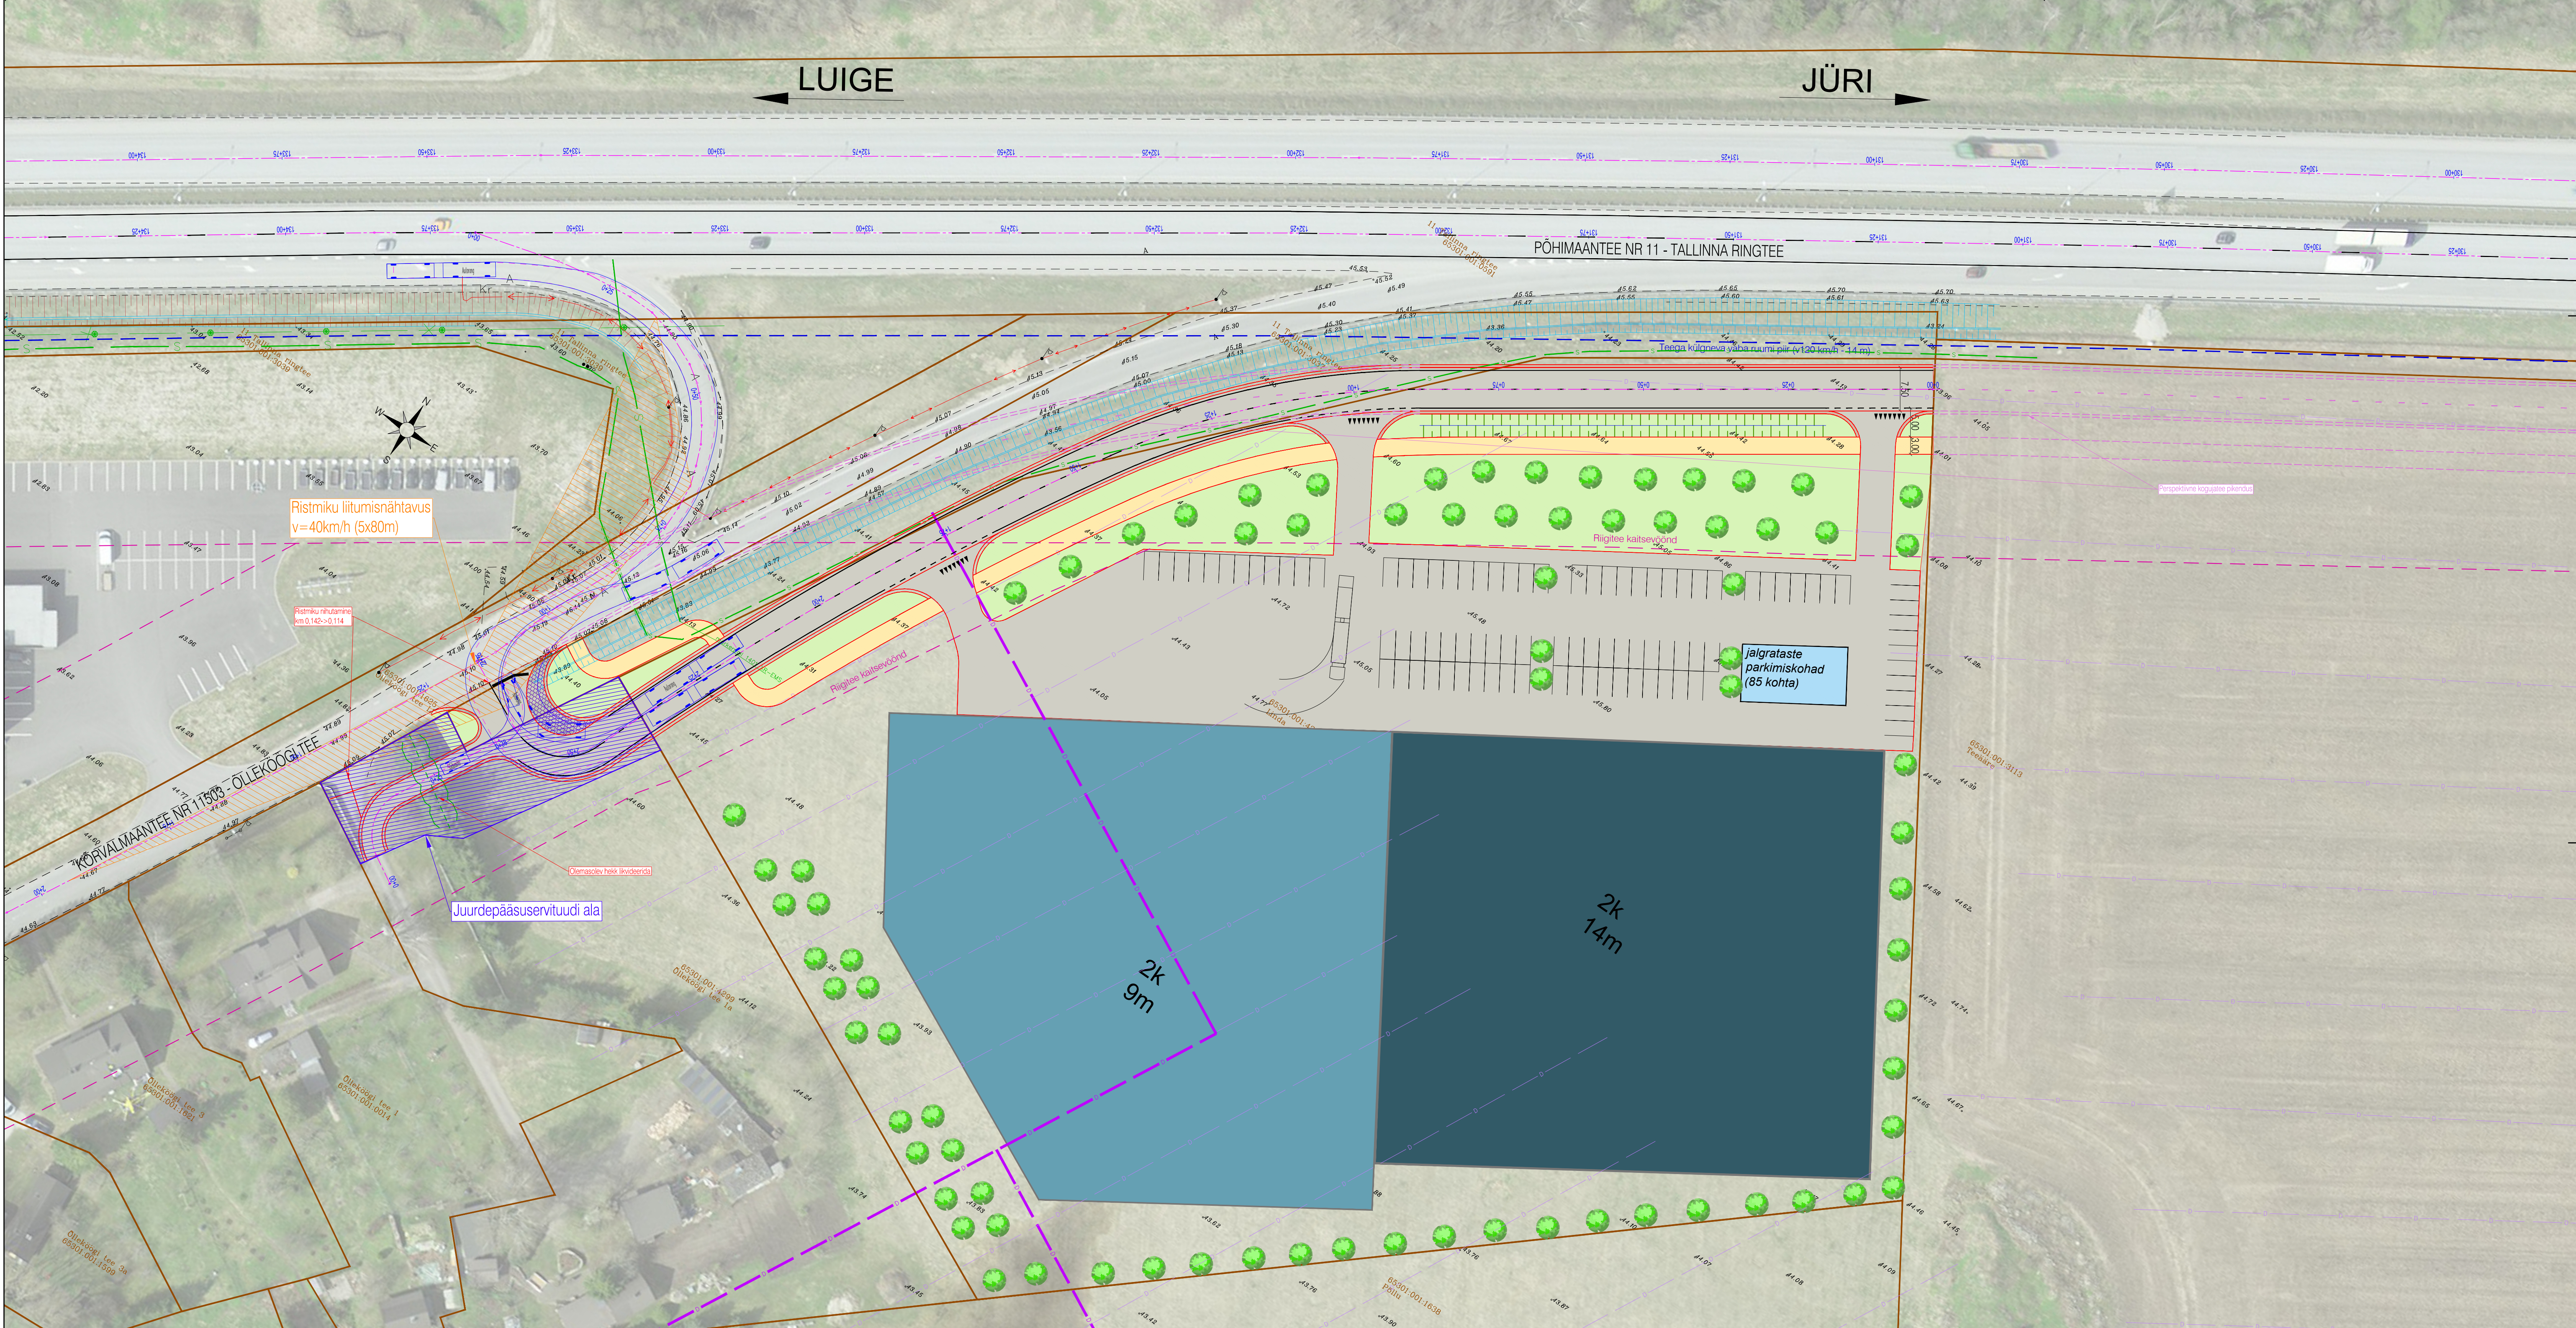

TINGMÄRGID	
	Katastrirajapiir
	Teega külgneva vaba ruumi piir (V120 km/h - 14 m)
	Teemaa piiri ettepanek
	Projekteeritud tee telgi joon
	Projekteeritud tee servajooned
	Projekteeritud tugipöör
	Projekteeritud nõlv
	Projekteeritud kraav
	Projekteeritud trüüp
	Projekteeritud teekattemärgistus
	Projekteeritud sõidutee kate
	Projekteeritud kergliiklustee kate
	Likvideeritavad objektid
	Teekaitsevöönd