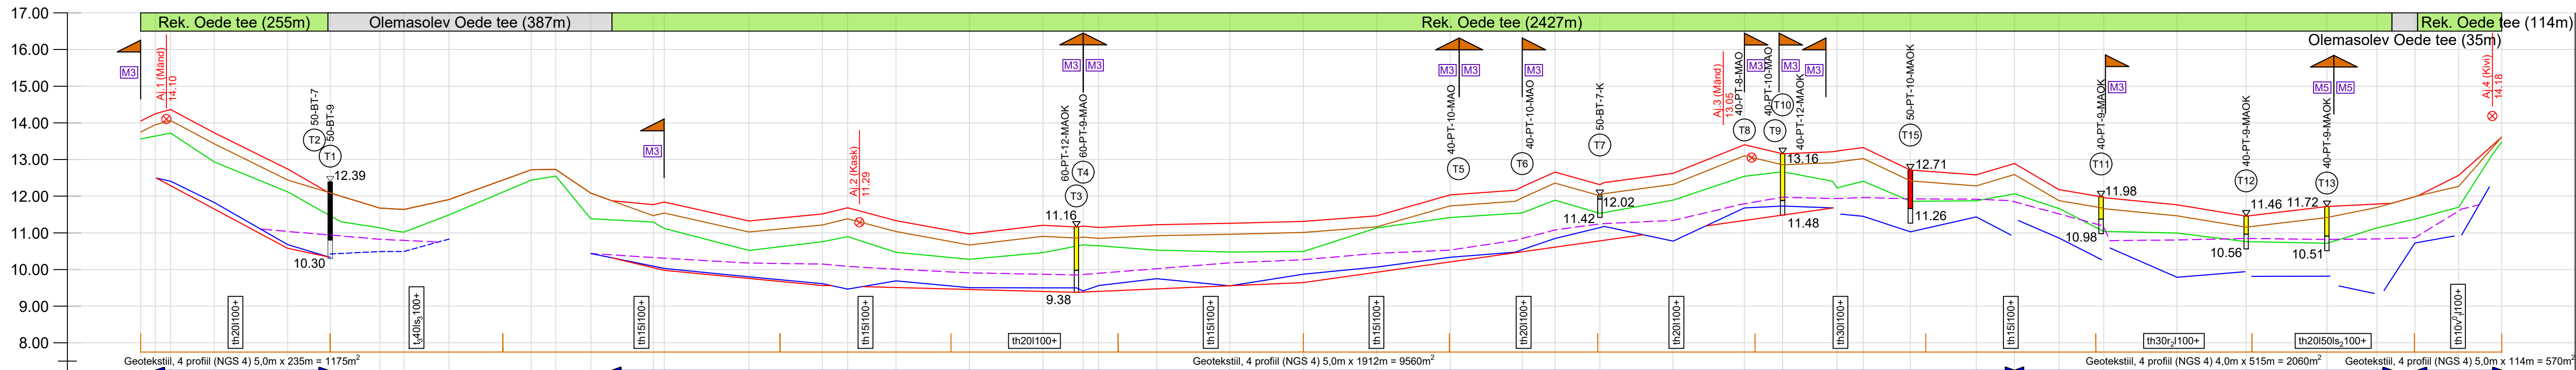
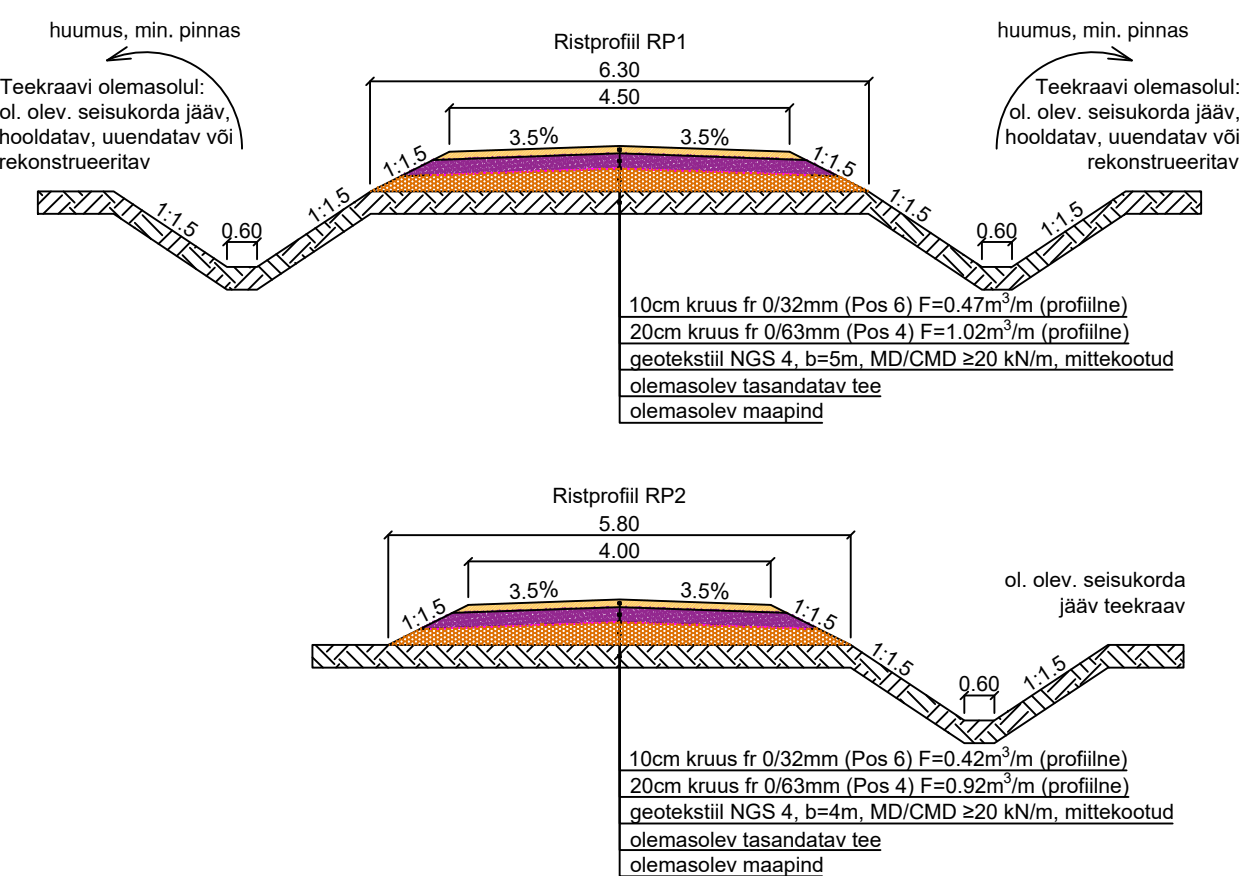



Oede tee

Märkused:
Kõrgused EH2000 süsteemis


Mh	1:100
Mv	1:5000


[illegible]

LEPPEMÄRGID

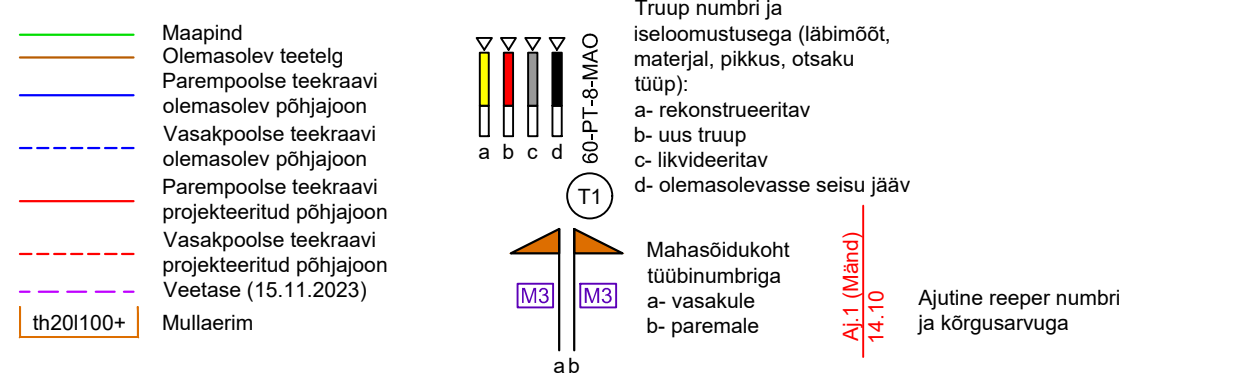

LEPPEMÄRGID TRASSI PLAANIL

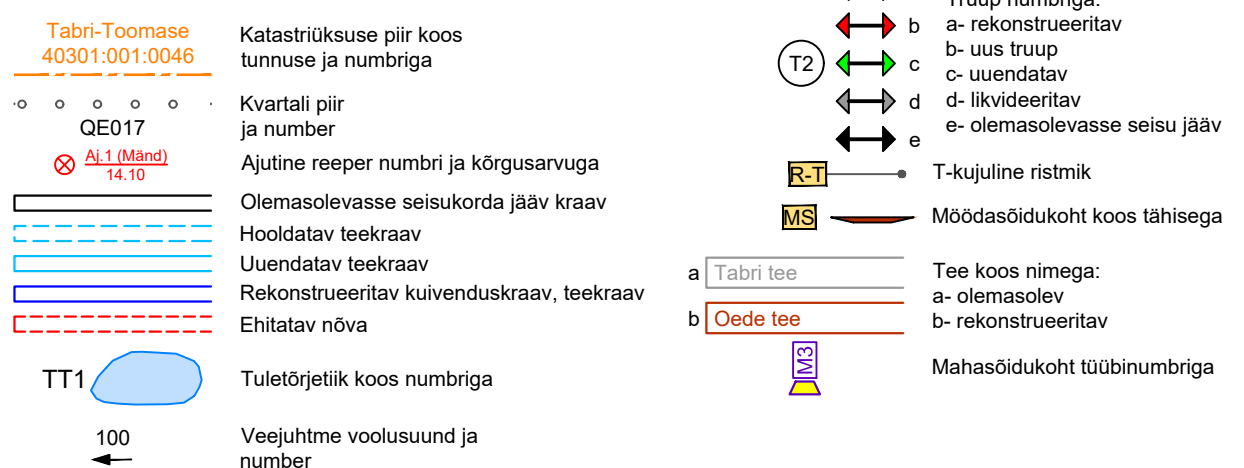

 		Tulekka 19 I OG 13 Tallinn tel.: 6528400 faksi: 5070391 info@maaviesti.ee		MÄTER reg.nr MFO0608-00 MTR reg.nr: EPI 0033667-0001		Töö number: <div style="font-size: 24px; font-weight: bold;">241478</div>	
		Oede tee		Tellija: Riigimetsa Majandamise Keskus		Autor: <div style="border: 1px solid black; padding: 5px; text-align: center;">J.Käsk</div>	
Oonise nimi:		Oede tee piki- ja ristprofiilid		Vast.spets:		H.D.Ots	
Oonis	3	Leht	1/1	Mööet	1:100/1:5000	Kuup.	08.2024