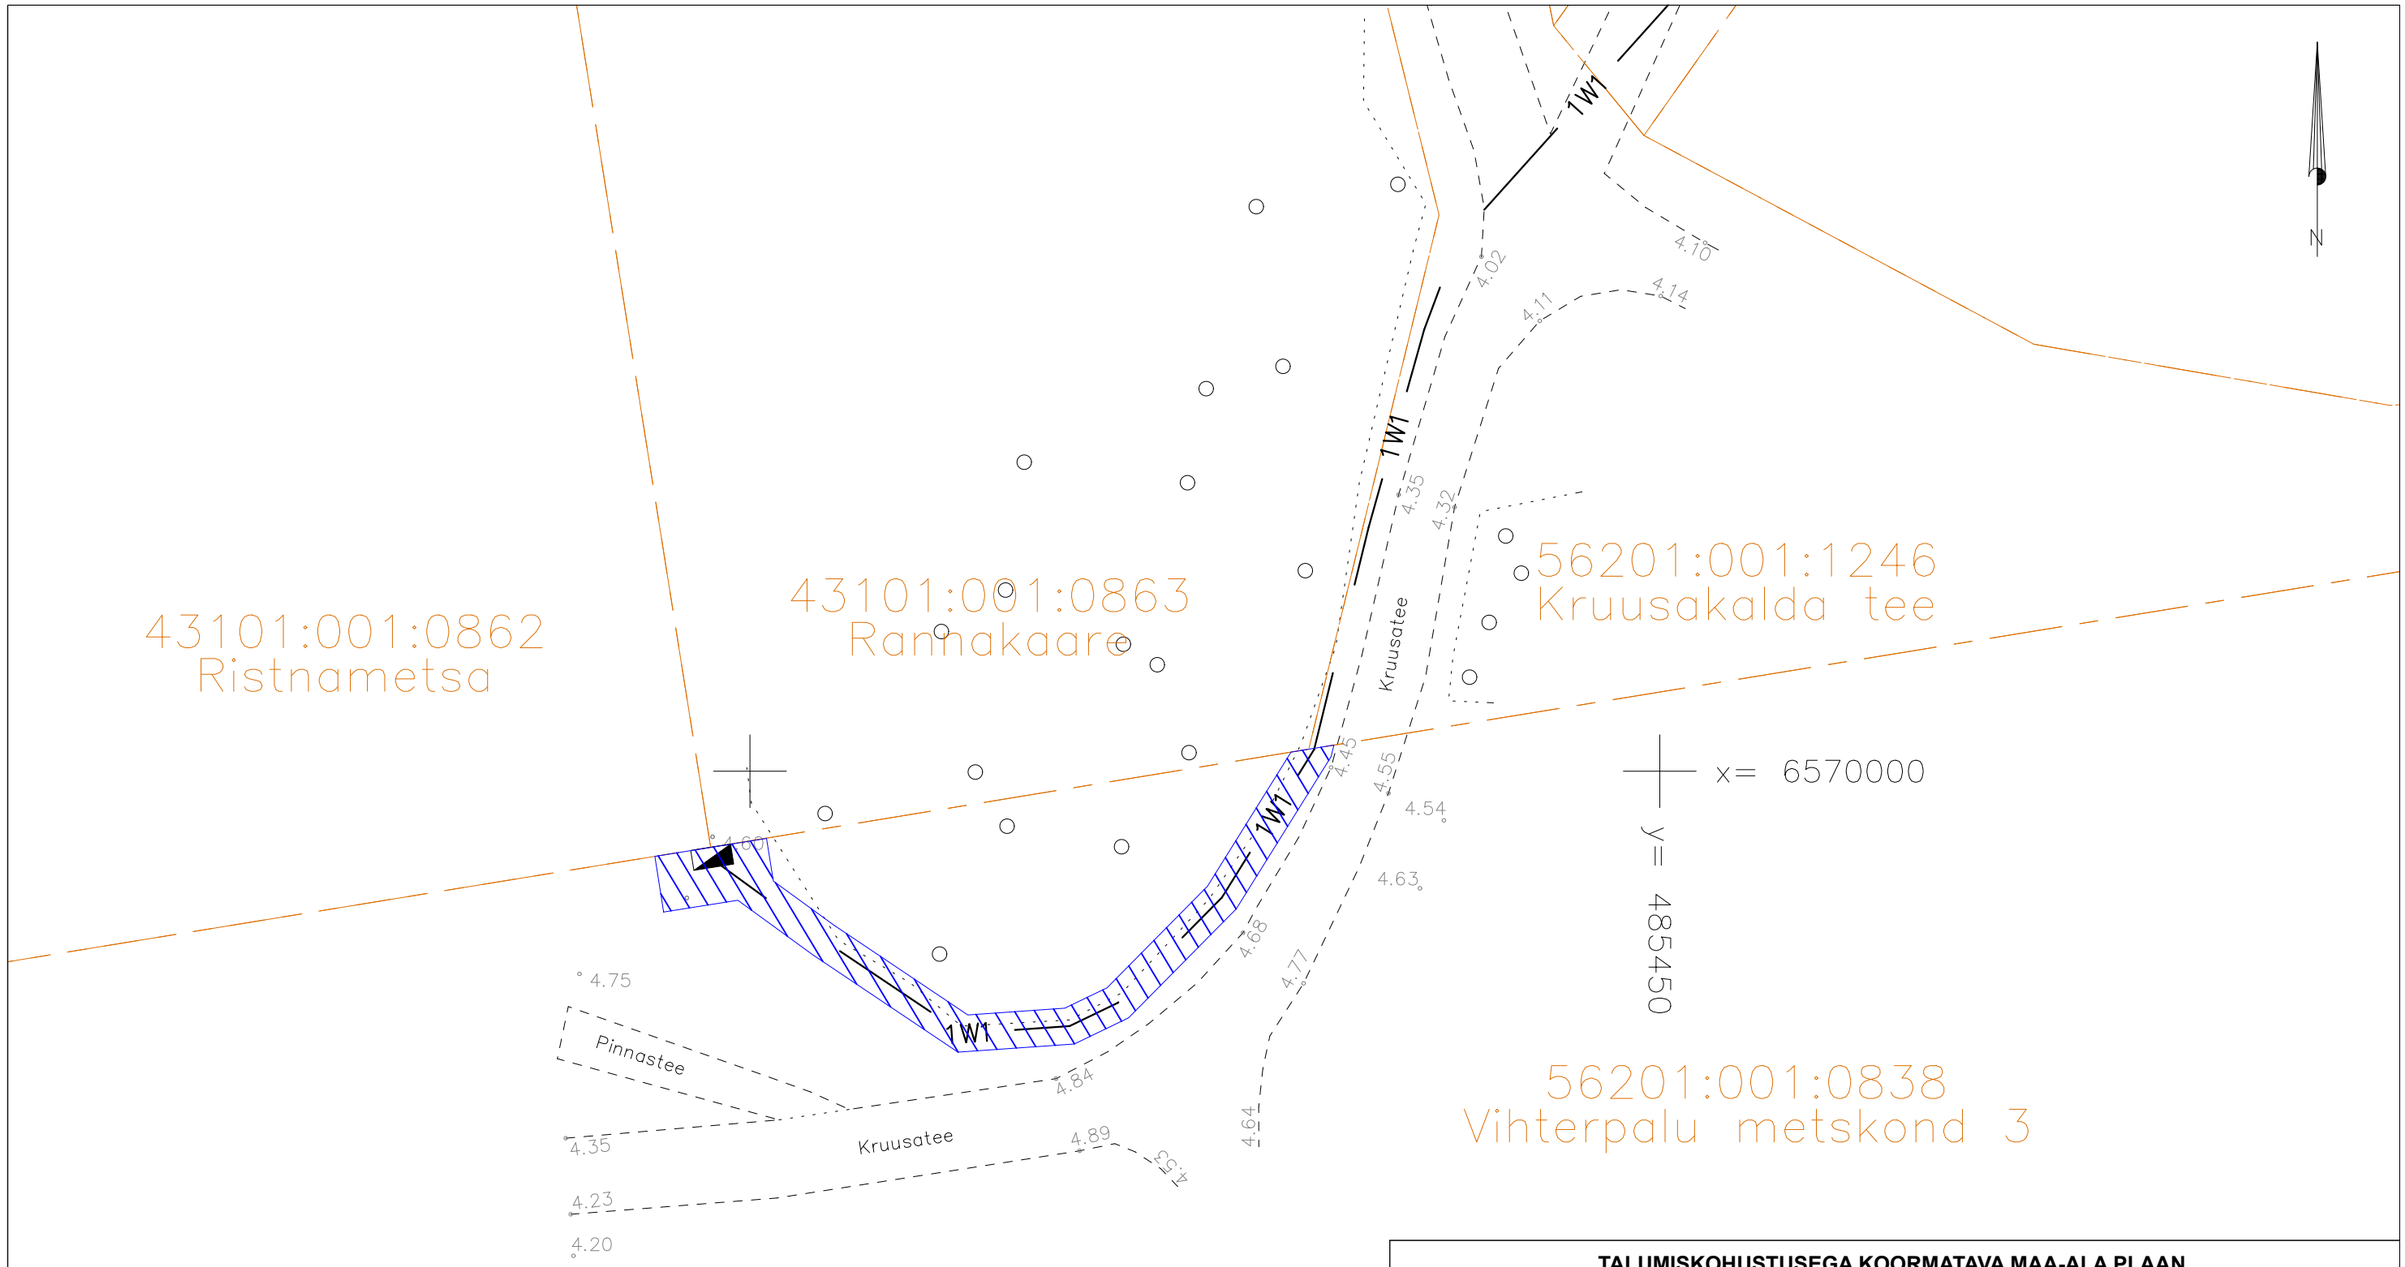

TALUMISKOHUSTUSEGA KOORMATAVA MAA-ALA PLAAN

Vihterpalu metskond 3, Keibu küla, Lääne-Harju vald, Harjumaa

Koormatava maa-ala katastritunnus: 56201:001:0838
Registriosa nr: 15343250

Mõõtkava: 1:500 (A3)

Talumiskohustuse ala: 99 m^2, trassi pikkus L=42m

1) Kaabli talumiskohustus 1 meeter kaabli äärest
2) Kilbi talumiskohustus 2 meetrit kilbi küljelt

Tingmärgid asendiplaanil

- Kinnistu piir Maa-ameti aluses
- Talumiskohustuse ala
- 1W1 — Projekteeritav 0.4 kV kaabel
- Olemasolev kaabel
- Projekteeritav jaotuskilp
- Olemasolev liitumiskilp

Projekt:
LR7096
Ristnametsa liitumine madalpingel
Keibu küla, Lääne-Harju vald, Harju maakond

Plaani koostas:
Kaarel Kasemets
kaarel.kasemets@enersense.com
+372 5887 1562