



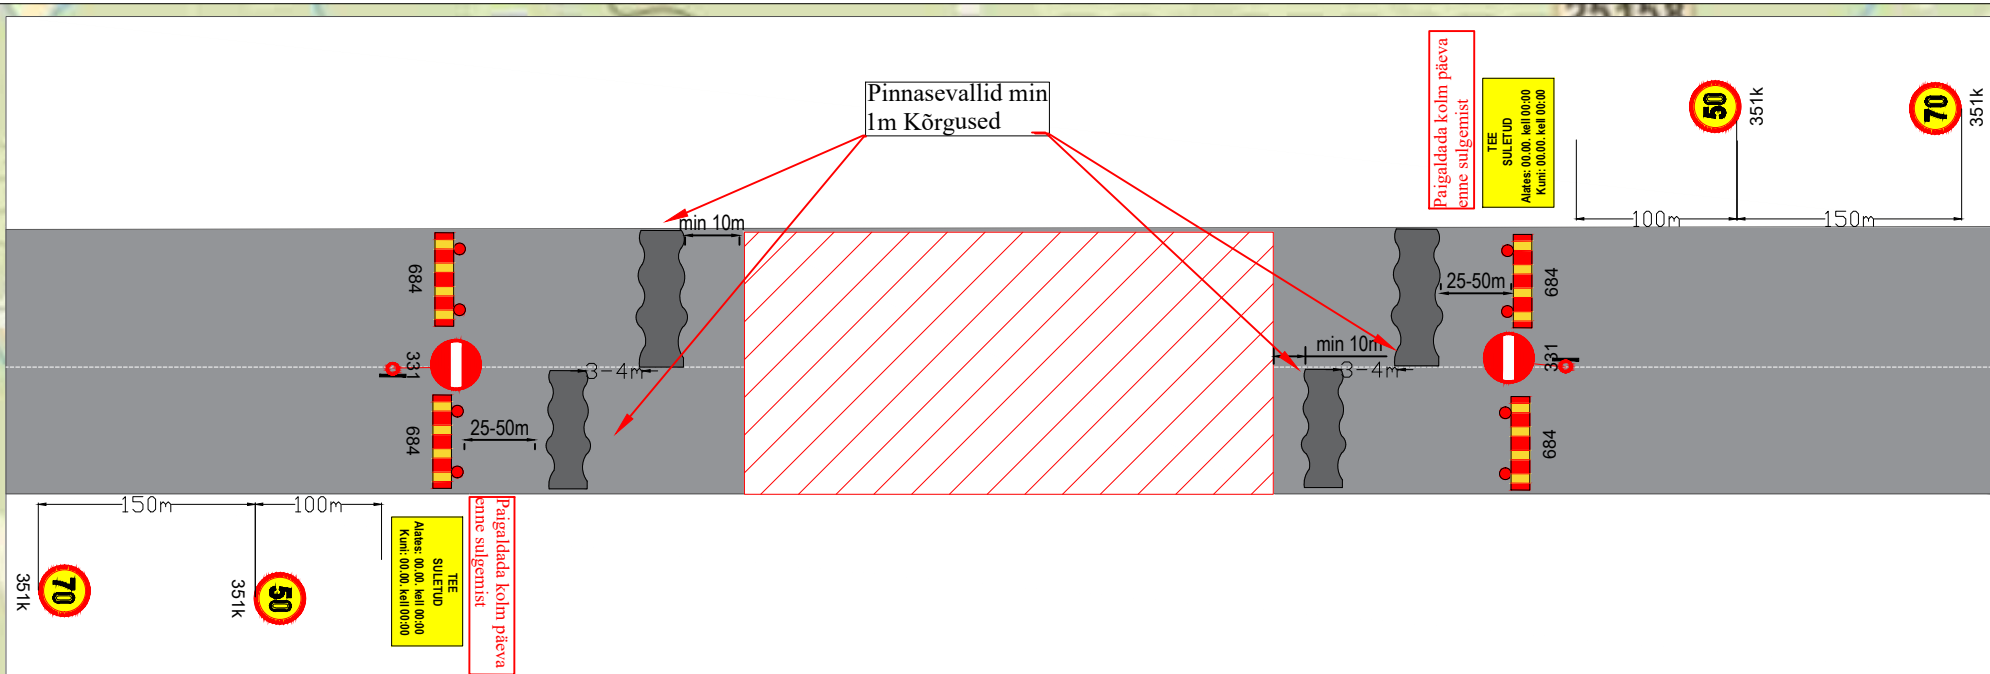

Truupide asukohad	
km	km
0,739	0,793
1,034	2,019
2,405	2,707
3,956	4,171
5,021	5,427
6,078	6,292
6,422	6,533
6,747	6,963
7,183	7,508
7,892	8,018
8,219	

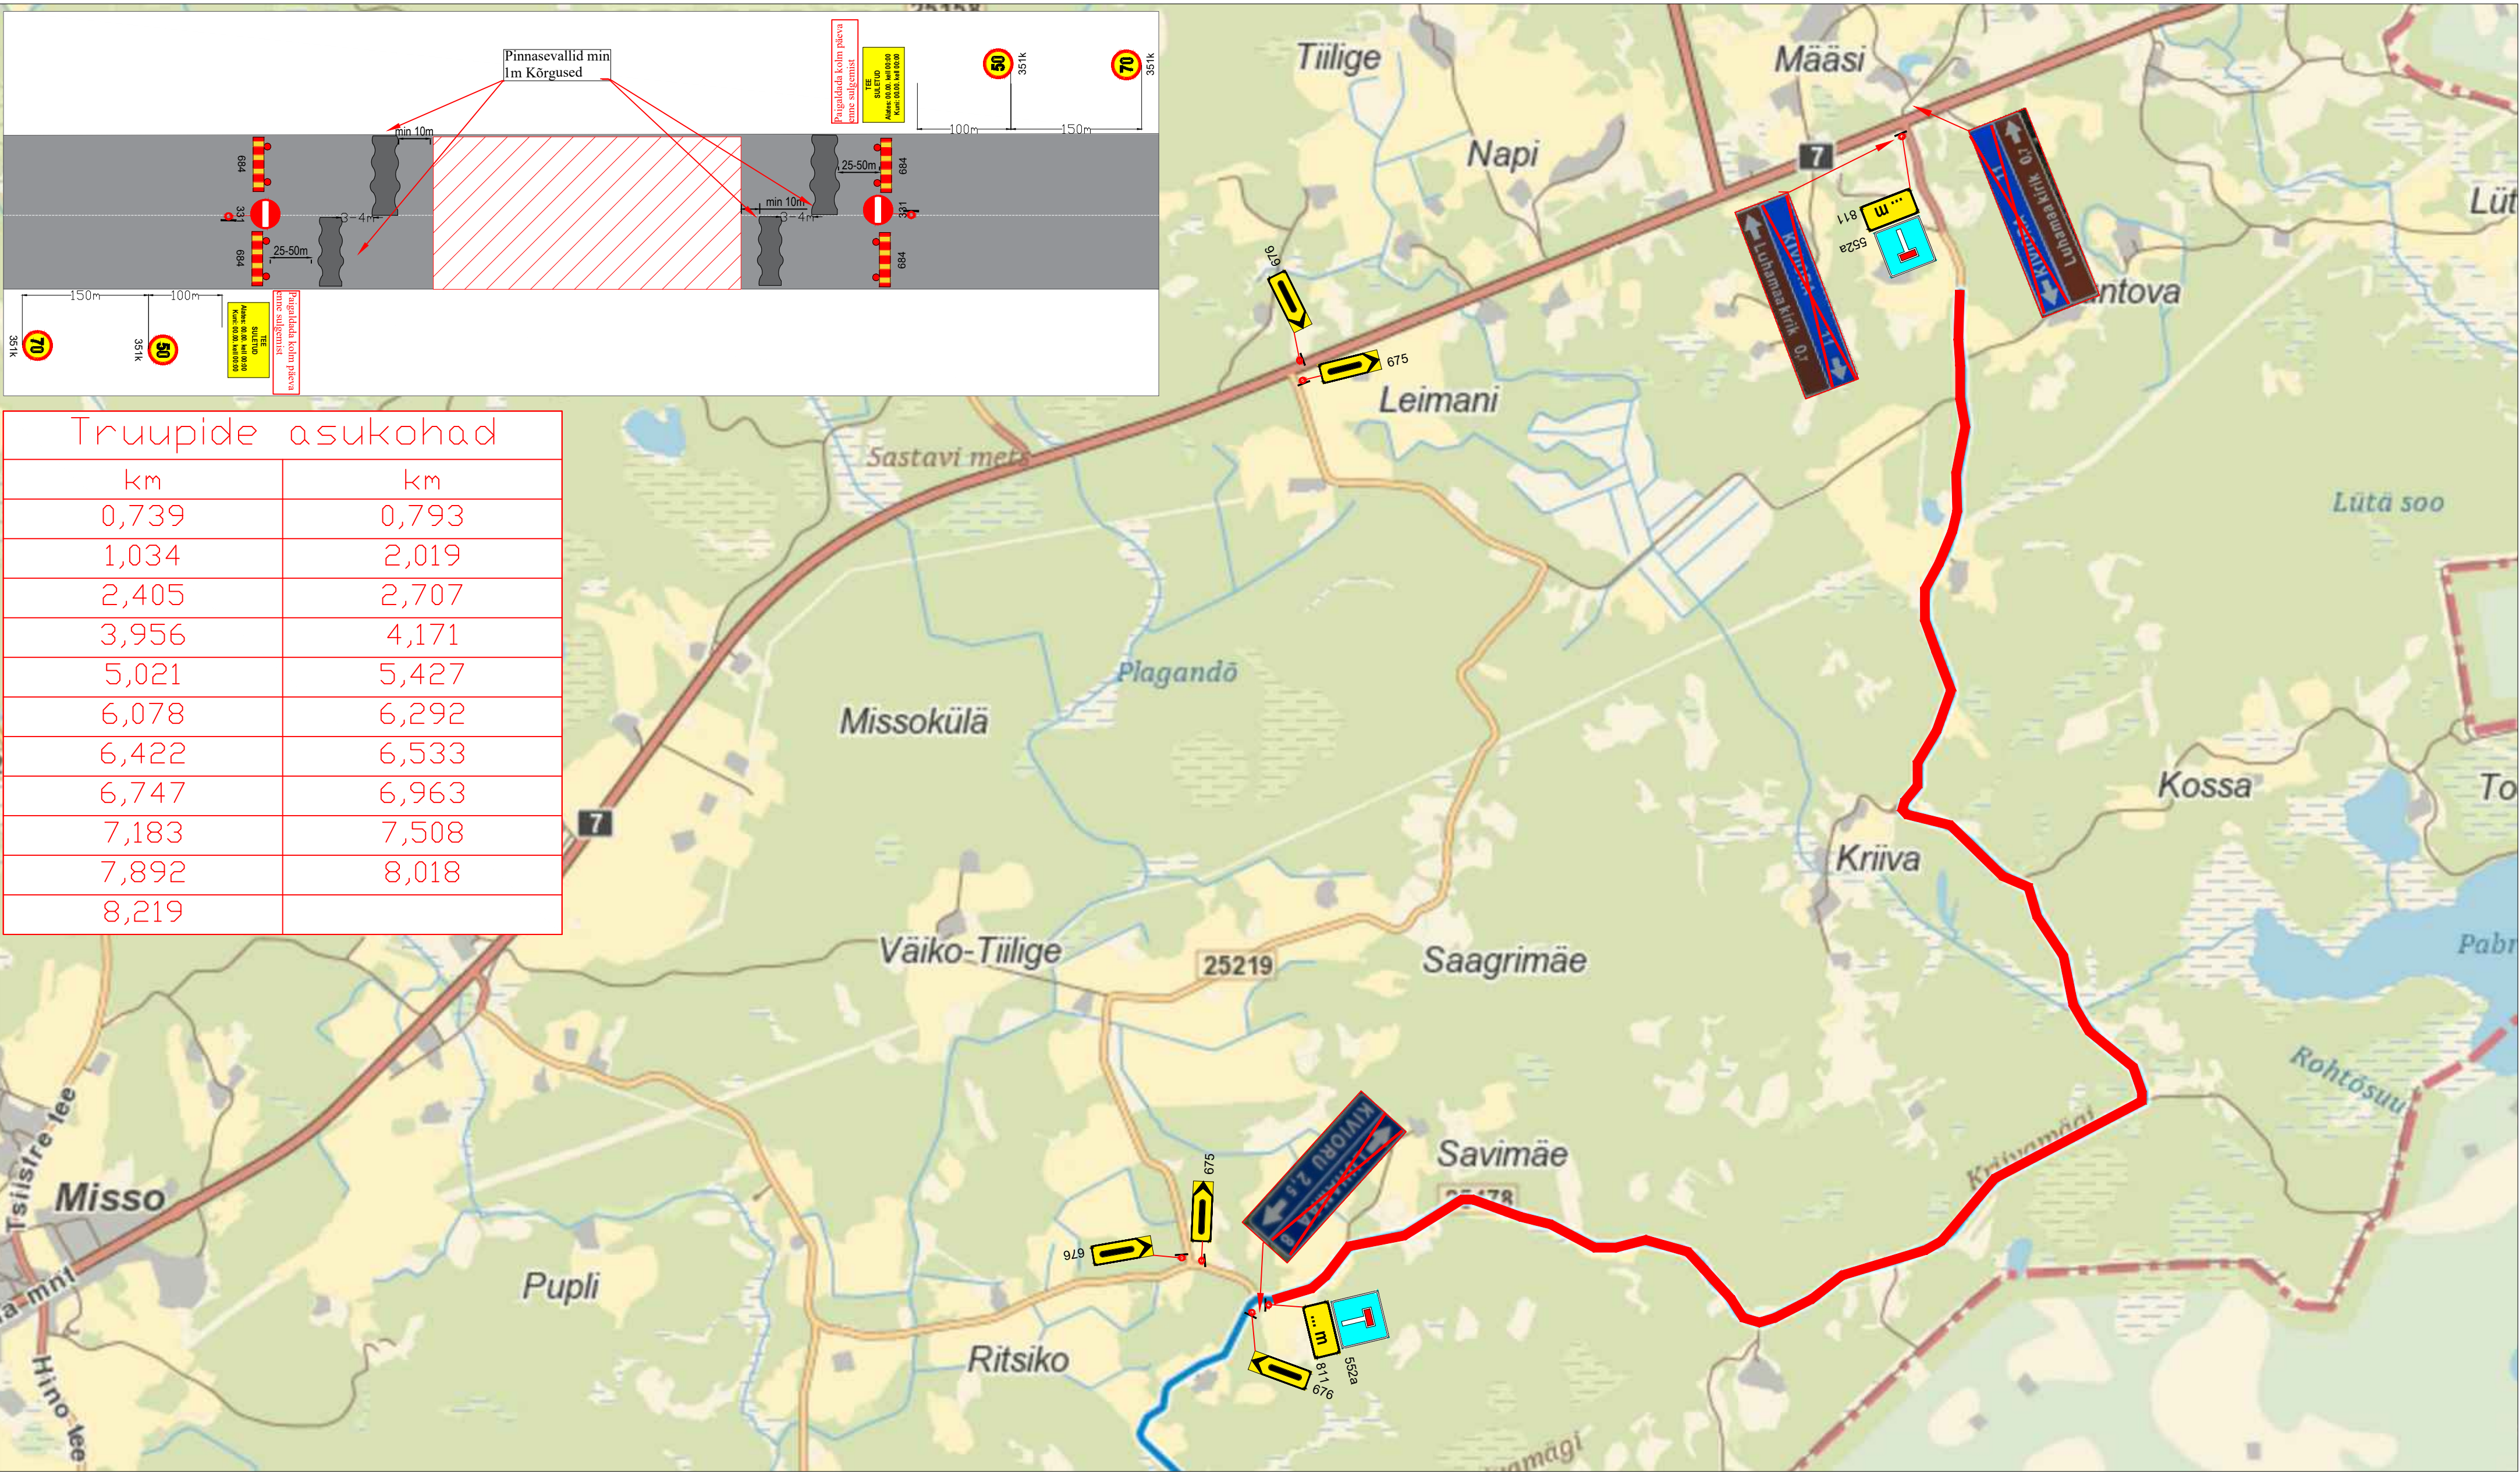

- Märkused:**
- Muud olemasolevad liiklusemärgid, mis lähevad vastuollu antud ajutise ehitusaegse liiklusskeemiga, tuleb kinni katta.
 - Vajadusel korrigeerida liiklusskeemi tööetapi olukorra kohaseks.
 - Vajadusel lisada objektile täiendavaid liiklusemärgid.
 - Ajutised ehitusaegsed liiklusemärgid tuleb paigaldada nii, et nad on liiklejale üheselt mõistetavad ja arusaadavad.
 - Tagada kogu ehitustööde vältel ajutiste liiklusemärgide püstitolek ja loetavus.
 - Joonist lugeda märgitud numbrite järgi.
- Lisa märkused:**
- Aasta keskmine ööpäevane liiklus 11
Sõiduaudod ja pakiaudod (%) 91
Veoaudod ja autobussid (%) 9
Autorongid (%) 0
 - Antud asulavälisel lõigul kehtib statsionaarne kiirusepiirang 90 km/h

LEPPEMÄRGID			Projekti nimetus:	Kuupäev
	Töötsoon	 Paigaldatav ajutine liiklusmärk	Kruusateede remont	17.08.2026
	Olemasolev liiklusmärk		Objekti asukoht:	Töö nr: 127/26
			Riigitee nr 25178 Mäsi - Kiviõli km 0,739-8,2	Joonis nr : 1 - (2)
			Joonis: Üldtähistus	Mõõtkaava




Tähe põik 8, Kambja vald, Tartu maakond
Telefon: +372 5248 400
E-post: info@lounaliiklus.ee

Koostas:	Indrek Vähi	
----------	-------------	--

Tellijä: TREV-2 Grupp AS

Projekti nimetus:	Kruusateede remont	Kuupäev	17.08.2026
Objekti asukoht:	Riigitee nr 25178 Mäsi - Kiviõli km 0,739-8,2	Töö nr:	127/26
Joonis:	Üldtähistus	Joonis nr :	1 - (2)
		Mõõtkaava	

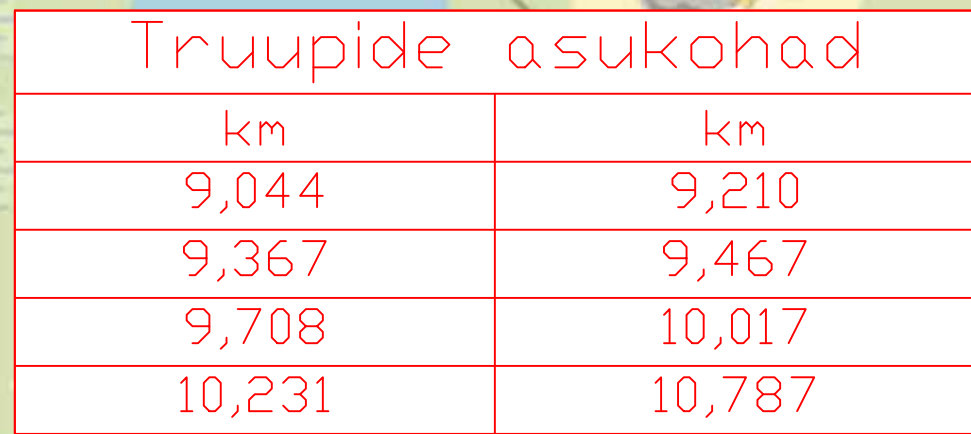

1. Muud olemasolevad liikluskärgid, mis lähevad vastuollu antud ajutise ehitusaege liikluskärgemiga, tuleb kinni katta.
2. Vajadusel korrigeerida liikluskärgem töötajal olukorra kohaseks.
3. Vajadusel lisada objektile täiendavaid liikluskärgemärgi.
4. Ajutised ehitusaege liikluskärgid tuleb paigaldada nii, et nad on liiklejale üheselt mõistetavad ja arusaadavad.
5. Tagada kogu ehitustööde vältel ajutiste liikluskärgemärgide pistoleik ja loetavus.
6. Joonist lugeada märgitud numbreid järgi.

Lisa märkused:

1. Aasta keskmine ööpäevane liiklus 11
Sõiduaudot ja pakiaudot (%) 91
Veoaudot ja autobussid (%) 9
Autorongid (%) 0
2. Antud asulavalisel lõigul kehtib statsionaarne kiirusepiirang 90 km/h

