Isikliku kasutusõigusega seadmise ala plaan
Pärnu maakond, Pärnu linn, Tammuru küla
19289 Luige tee

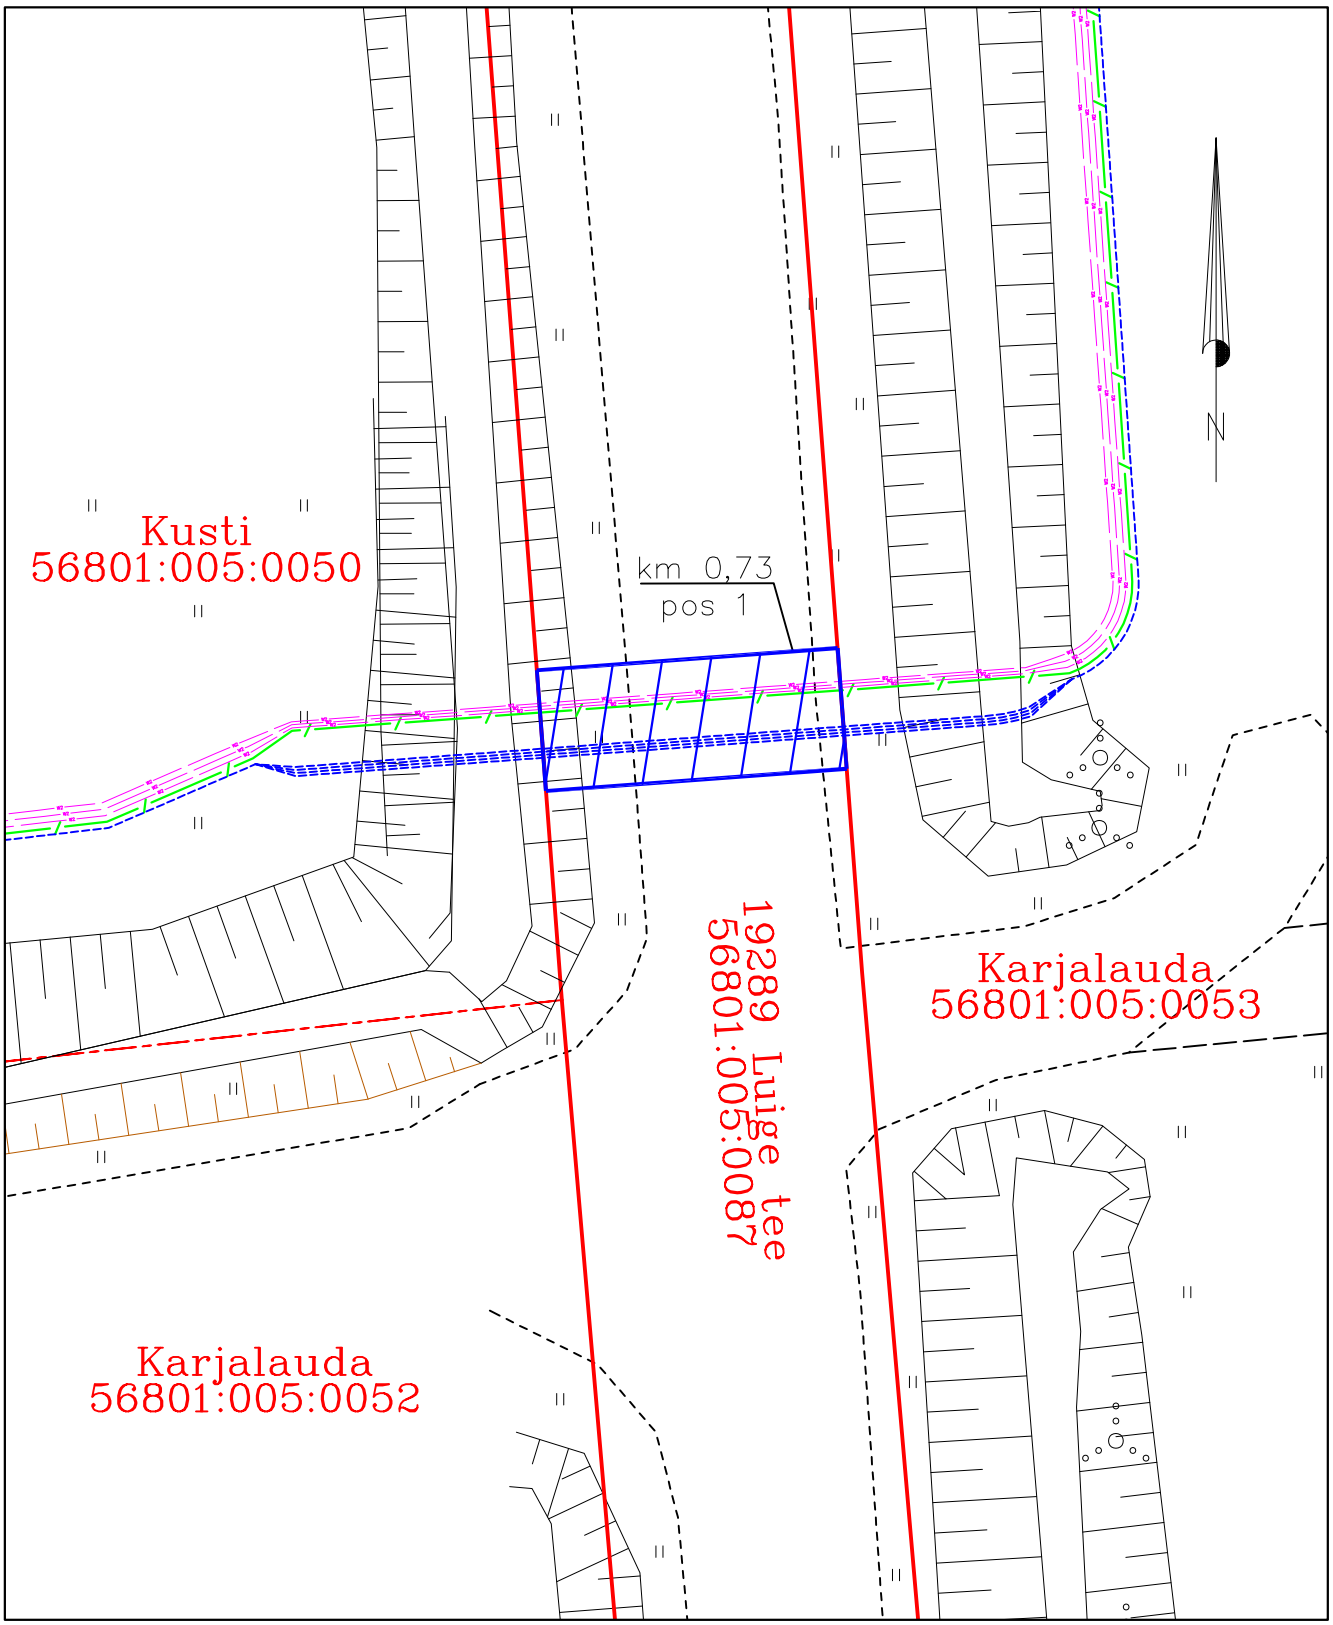

Jrk nr	IKÕ ala Pos nr (plaanil) nr	Kinnistu registriossa number	Katastriüksuse tunnus, nimi ja sihtotstarve;	Asukoht riigitee (nr ja nimi) suhtes (lõigu algus ja lõpp km);	Ala pindala ruutmeetrites m^2
1.	Pos 1	8208150	56801:005:0087 19289 Luige tee Transpordimaa	19289 Luige tee km 0,73	40 m^2

Mõõtkava: M 1:250

Lepingu objektiks oleva katastriüksuse piir
Katastriüksuste piirid
Elektripaigaldis (33kV kaitsetorus)
Sideehitis (maakaabel kaitsetorus)
Projekteeritud reservtorud (4tk)
Kasutusõiguse ala (PARI ID 8924)