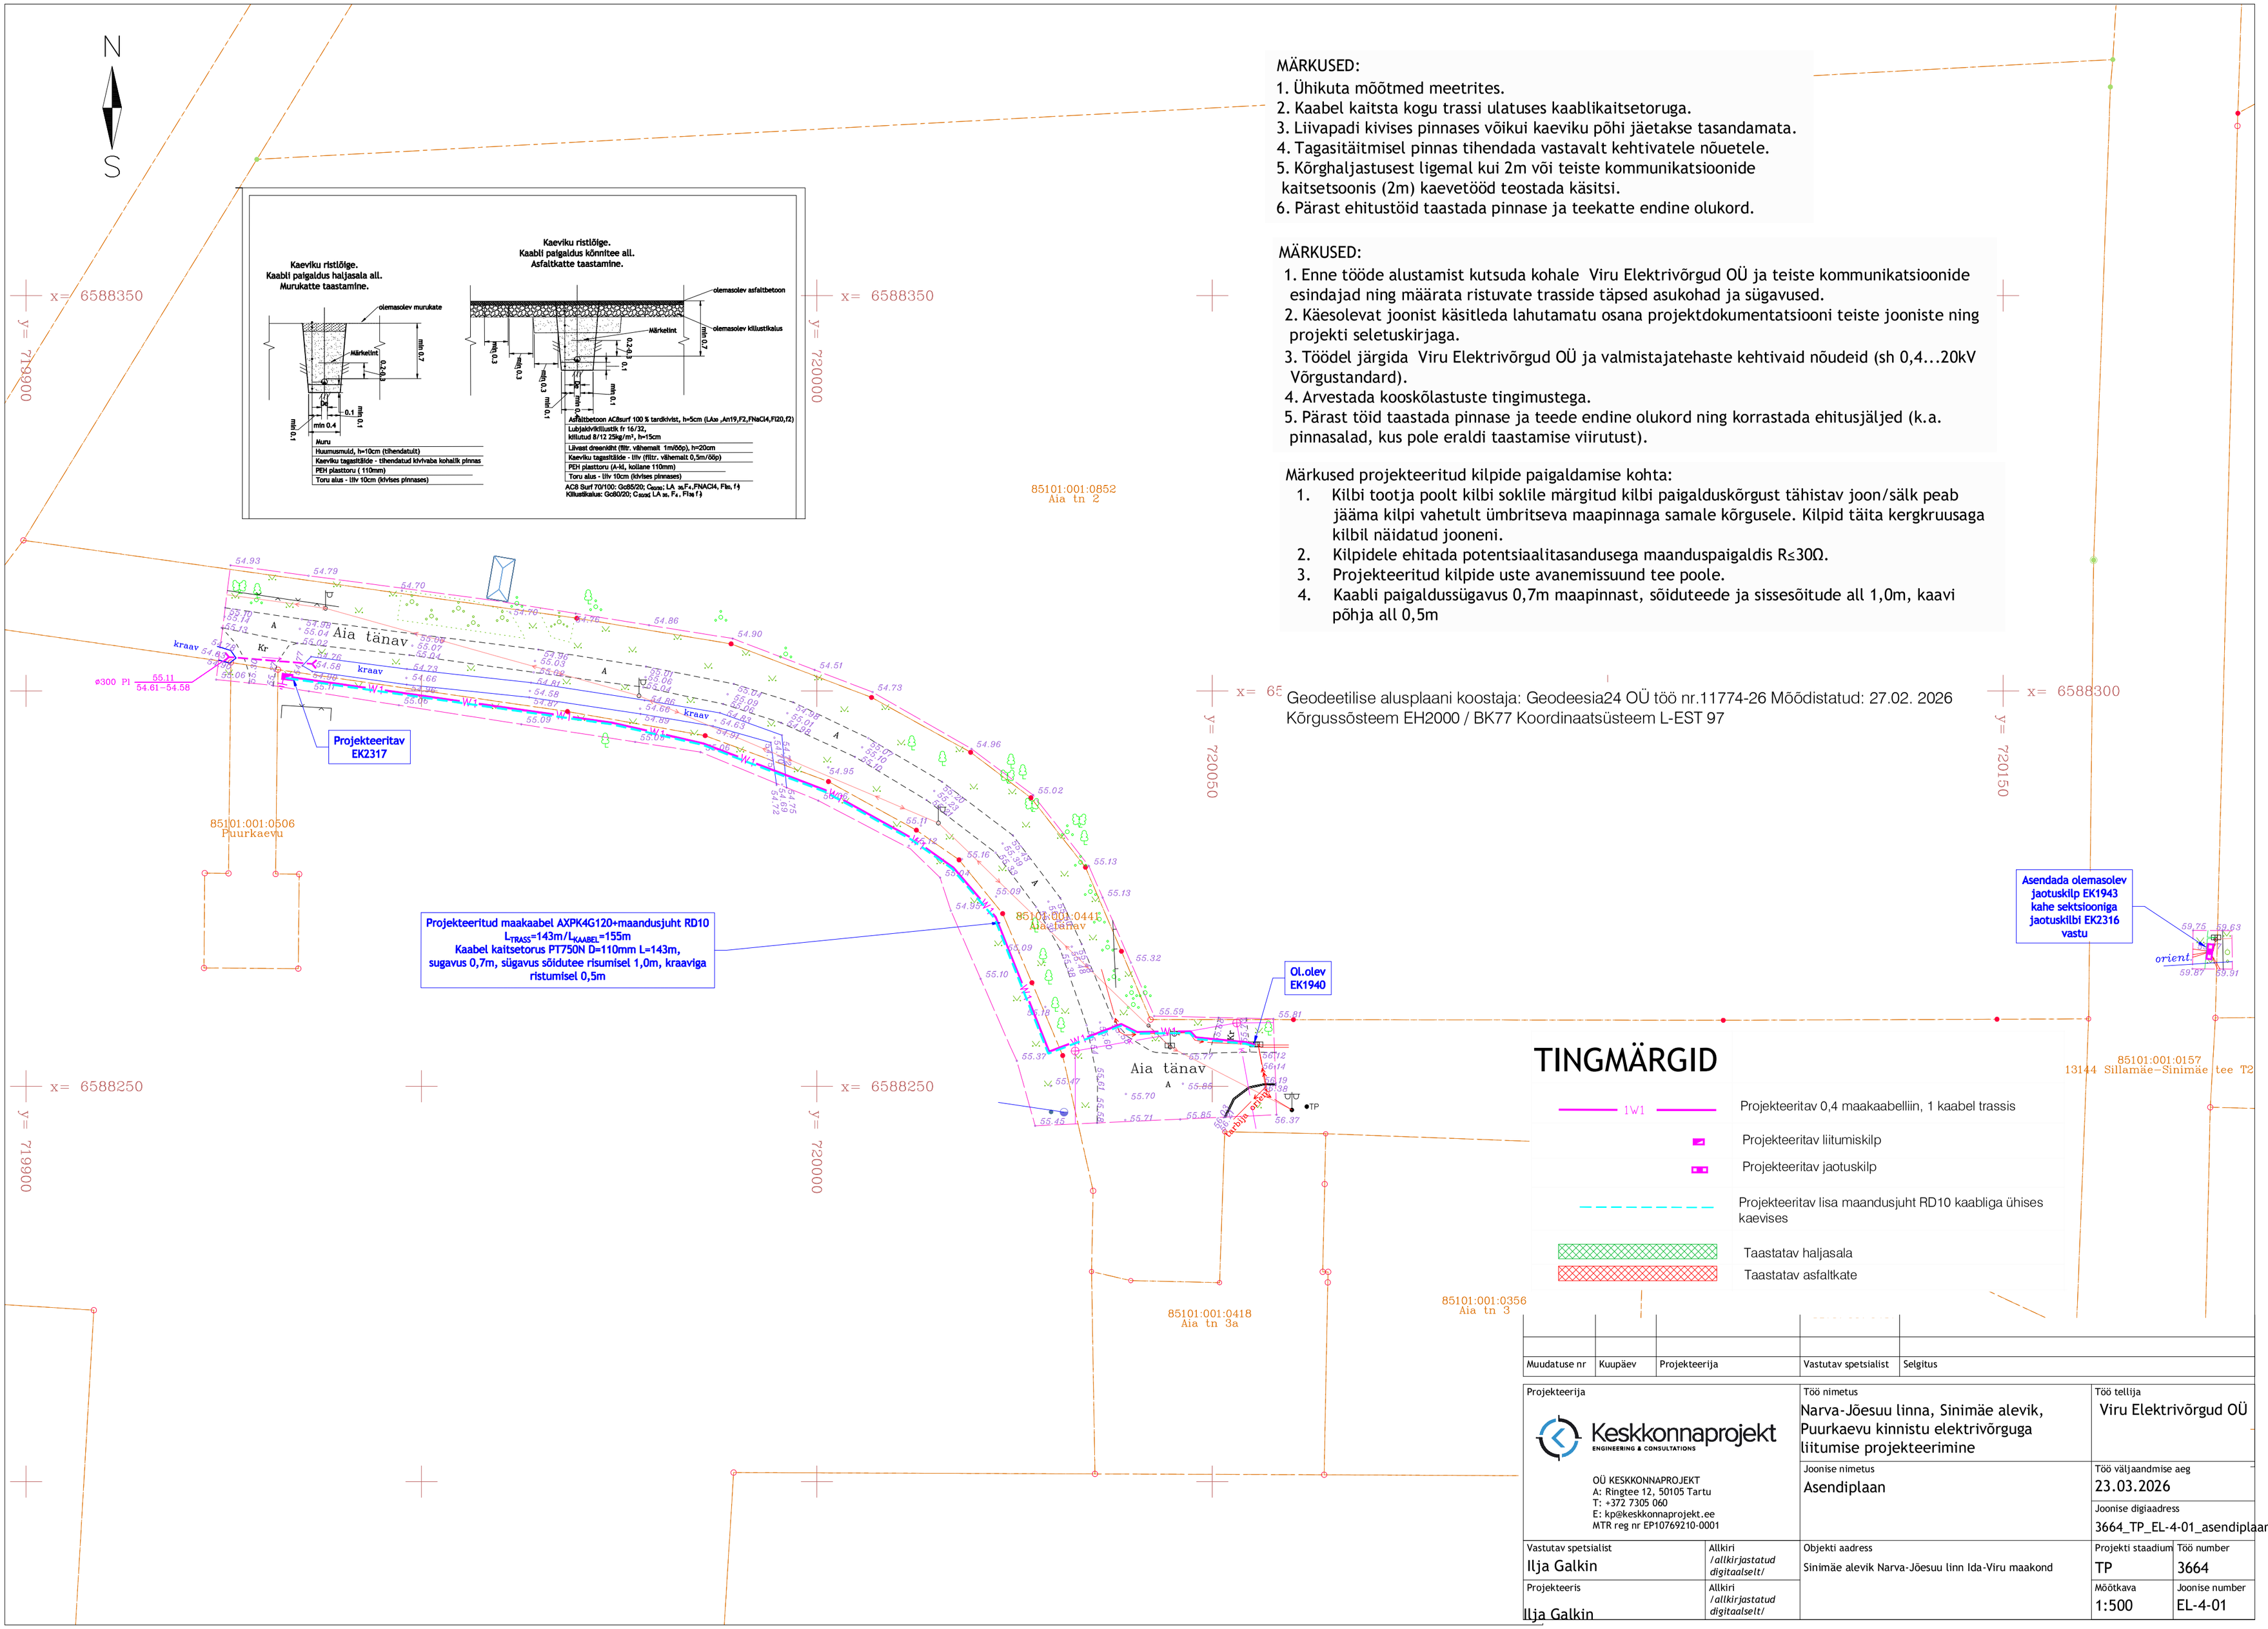

MÄRKUSED:

1. Ühikuta mõõtmed meetrites.
2. Kaabel kaitsta kogu trassi ulatuses kaablikaitsetoruga.
3. Liivapadi kivises pinnases võikui kaeviku põhi jäetakse tasandamata.
4. Tagasitäitmisel pinnas tihendada vastavalt kehtivatele nõuetele.
5. Kõrghaljastusest ligemal kui 2m või teiste kommunikatsioonide kaitsetsoonis (2m) kaevetööd teostada käsitsi.
6. Pärast ehitustöid taastada pinnase ja teekatte endine olukord.

MÄRKUSED:

1. Enne tööde alustamist kutsuda kohale Viru Elektrivõrgud OÜ ja teiste kommunikatsioonide esindajad ning määrata ristuvate trasside täpsed asukohad ja sügavused.
2. Käesolevat joonist käsitleda lahutamatu osana projektdokumentatsiooni teiste jooniste ning projekti seletuskirjaga.
3. Töödel järgida Viru Elektrivõrgud OÜ ja valmistajatehaste kehtivaid nõudeid (sh 0,4...20kV Võrgustandard).
4. Arvestada kooskõlastuste tingimustega.
5. Pärast töid taastada pinnase ja teede endine olukord ning korrastada ehitusjäljed (k.a. pinnasalad, kus pole eraldi taastamise viirutust).

Märkused projekteeritud kilpide paigaldamise kohta:

1. Kilbi tootja poolt kilbi soklile märgitud kilbi paigalduskõrgust tähistav joon/sälk peab jääma kilpi vahetult ümbritseva maapinnaga samale kõrgusele. Kilpid täita kergkruusaga kilbil näidatud jooneni.
2. Kilpidele ehitada potentsiaalitasandusega maanduspaigaldis R≤30Ω.
3. Projekteeritud kilpide uste avanemissuund tee poole.
4. Kaabli paigaldussügavus 0,7m maapinnast, sõiduteede ja sissesõitude all 1,0m, kaavi põhja all 0,5m

Geodeetilise alusplaani koostaja: Geodeesia24 OÜ töö nr.11774-26 Mõõdistatud: 27.02. 2026
Kõrgussõsteem EH2000 / BK77 Koordinaatsüsteem L-EST 97

TINGMÄRGID

- 1W1 — Projekteeritav 0,4 maakaabelliin, 1 kaabel trassis
- Projekteeritav liitumiskilp
- Projekteeritav jaotuskilp
- Projekteeritav lisa maandusjuht RD10 kaabliga ühises kaevises
- Taastatav haljasala
- Taastatav asfaltkate

Muudatuse nr	Kuupäev	Projekteerija	Vastutav spetsialist	Selgitus

Projekteerija Keskkonnaprojekt ENGINEERING & CONSULTATIONS OÜ KESKKONNAPROJEKT A: Ringtee 12, 50105 Tartu T: +372 7305 060 E: kp@keskkonnaprojekt.ee MTR reg nr EP10769210-0001		Töö nimetus Narva-Jõesuu linna, Sinimäe alevik, Puurkaevu kinnistu elektrivõrguga liitumise projekteerimine		Töö tellija Viru Elektrivõrgud OÜ
		Joonise nimetus Asendiplaan		Töö väljaandmise aeg 23.03.2026
				Joonise digiaadress 3664_TP_EL-4-01_asendiplaan
Vastutav spetsialist Ilja Galkin	Allkiri /allkirjastatud digitaalselt/	Objekti aadress Sinimäe alevik Narva-Jõesuu linn Ida-Viru maakond	Projekti staadium TP	Töö number 3664
Projekteeris Ilja Galkin	Allkiri /allkirjastatud digitaalselt/		Mõõtkava 1:500	Joonise number EL-4-01