



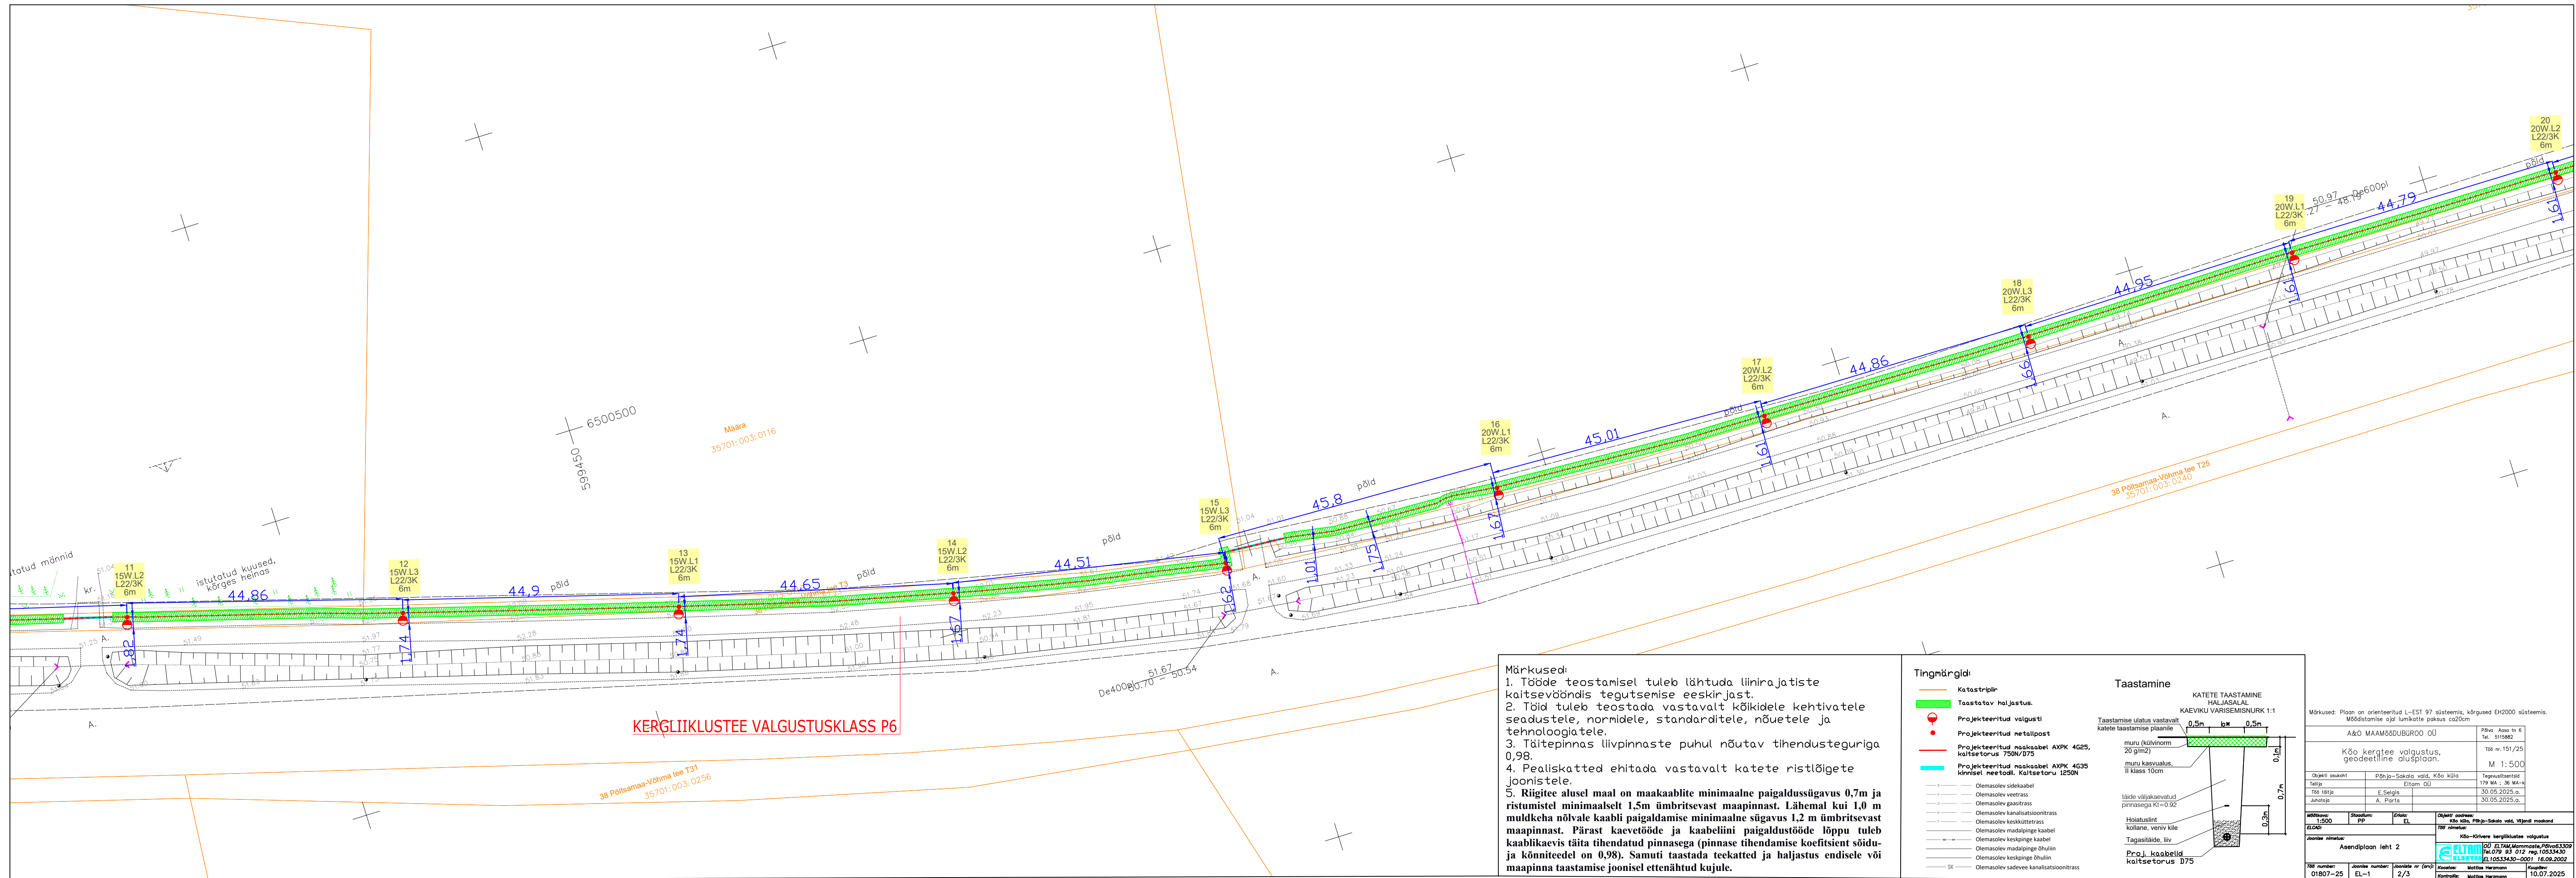

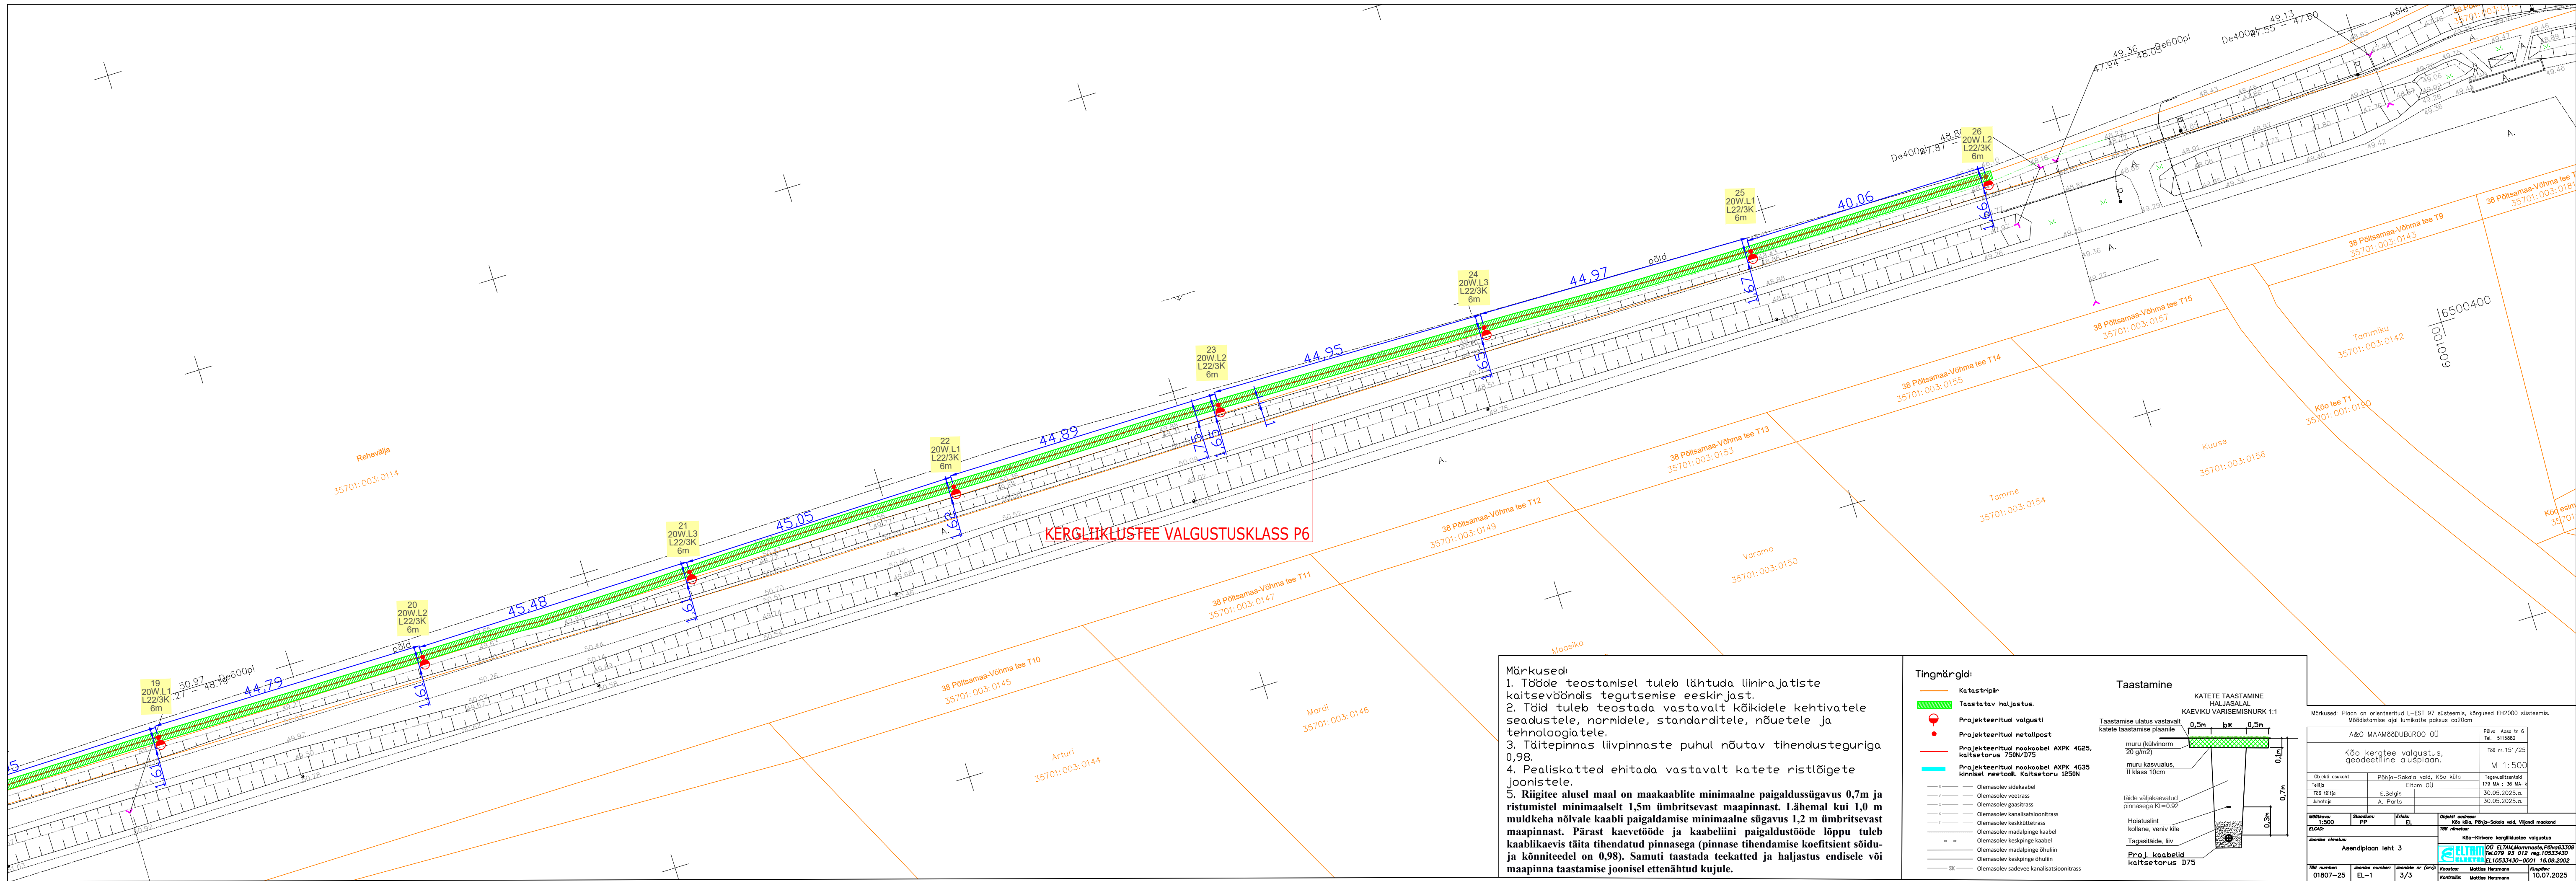

Märkused:

1. Tööde teostamisel tuleb lähtuda liinirajatiste kaitsevööndis tegutsemise eeskirjast.
2. Tööd tuleb teostada vastavalt kõikidele kehtivatele seadustele, normidele, standarditele, nõuetele ja tehnoloogiatele.
3. Täitepinnas liivpinnaste puhul nõutav tihendusteguriga 0,98.
4. Pealiskatted ehitada vastavalt katete ristlõigete joonistele.
5. Riigitee alusel maal on maakaablite minimaalne paigaldussügavus 0,7m ja ristumistel minimaalselt 1,5m ümbritsevast maapinnast. Lähemal kui 1,0 m muldkeha nõlvale kaabli paigaldamise minimaalne sügavus 1,2 m ümbritsevast maapinnast. Pärast kaevetööde ja kaabeliini paigaldustööde lõppu tuleb kaablikaevits täita tihendatud pinnasega (pinnase tihendamise koefitsient sõidu- ja kõnniteedel on 0,98). Samuti taastada teekatted ja haljastus endisele või maapinna taastamise joonisel ettenähtud kujule.

Tingimärgid:

- Katastripiir
- Taastatav haljastus
- Projekteeritud valgusti
- Projekteeritud metallpost
- Projekteeritud maakaabel AXPK 4G25, kaitsetorus 750N/D75
- Projekteeritud maakaabel AXPK 4G35 kinnisel neetadil, kaitsetorus 1250N

- S — Olemasolev sidekaabel
- V — Olemasolev veetrass
- G — Olemasolev gaasitrass
- K — Olemasolev kanalisatsioonitrass
- T — Olemasolev keskkütetrass
- M — Olemasolev madalpinge kaabel
- H — Olemasolev keskpinge kaabel
- L — Olemasolev madalpinge õhuliin
- O — Olemasolev keskpinge õhuliin
- SK — Olemasolev sadevee kanalisatsioonitrass

Taastamine

KATETE TAASTAMINE HALJASALAL KAEBIKU VARISEMISNURK 1:1

Taastamise ulatus vastavalt katete taastamise plaanile

0,5m 0,5m 0,1m 0,7m 0,3m

muur (külvinorm 20 g/m²)

muur kasvuallus, II klass 10cm

täide väljakaevatud pinnasega K_t=0,92

Hoiatustäht

kollane, veniv kile

Tagasitäide, liiv

Proj. kaabelid kaitsetorus D75

Märkused: Ploan on orienteeritud L-ESt 97 süsteemis, kõrgused EH2000 süsteemis. Mõõdistamise ajal lumikatte paksus ca20cm

A&O MAAMÕÕDUBÜROO OÜ		Põhja Asa tn 6 10110000
Kõo kerge tee valgustus, geodeetiline alusplaan.		Töö nr. 151/25
Objekti asukoht	Põhja-Sakala vald, Kõo küla	Tegutsustamiskord
Tellija	Eitam OÜ	179 MA : 36 MA-k
Töö tellija	E. Selgis	30.05.2025. a.
Juhataja	A. Parts	30.05.2025. a.

Mõõduskaala	1:500	Stoodum	PP	Erifoto	EL	Objekti aadress	Kõo küla, Põhja-Sakala vald, Viljandi maakond
ELCAD	Töö nimetus					Töö nimetus	Kõo-Kirvere kergliiklustee valgustus
Joonise nimetus	Asendiplaan leht 3						ELCAD
Töö number	01807-25	Joonise number	EL-1	Jooniste nr (arv)	3/3	Koostaja	Mattias Herzmann
				Kontrolli	Mattias Herzmann	Kuupäev	10.07.2025