


Isikliku kasutusõiguse seadmise plaan

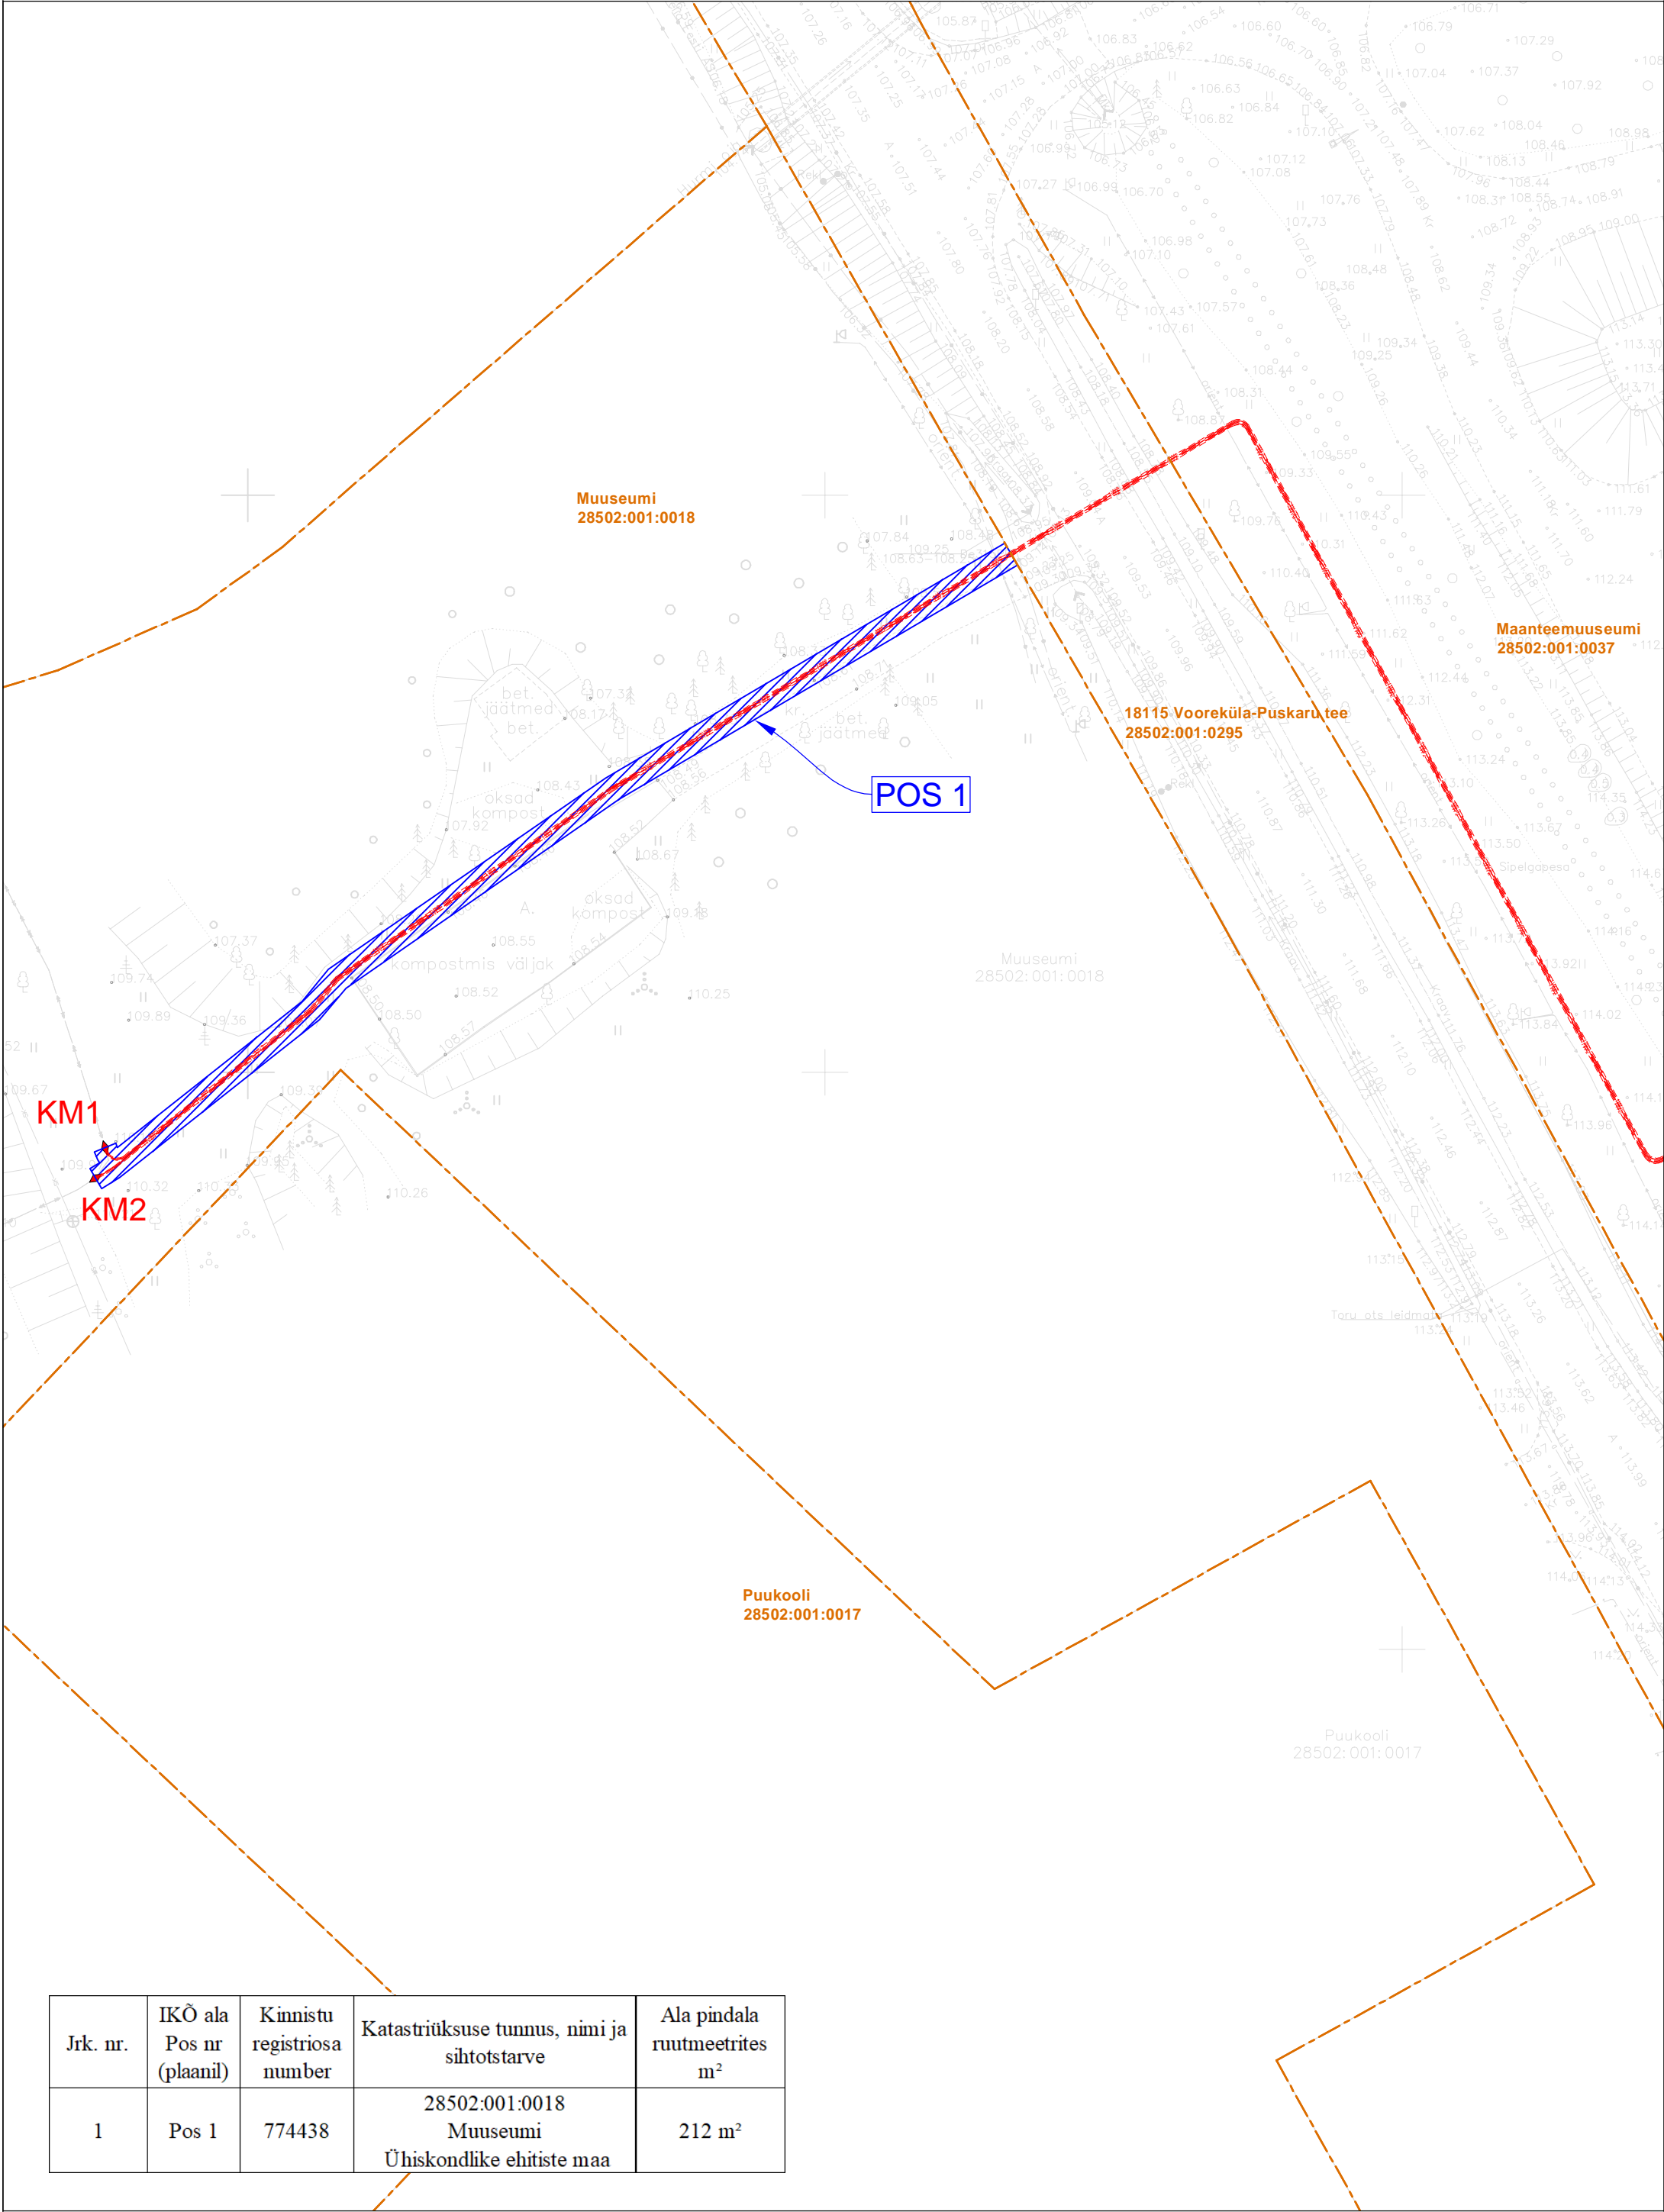

Jrk. nr.	IKÕ ala Pos nr (plaanil)	Kinnistu registriosa number	Katastriüksuse tunnus, nimi ja sihtotstarve	Ala pindala ruutmeetrites m²
1	Pos 1	774438	28502:001:0018 Muuseumi Ühiskondlike ehitiste maa	212 m²

- 1W2
- Projekteeritud 10 kV maakaabel kaitsetorus
- Projekteeritud jätkumuhv
- Isikliku kasutusõiguse seadmise ala
- Katastriüksuse piir