


# SÖITME KÜLA KALDA KINNISTU

## DETAILPLANEERING

### PÕHIJOONIS

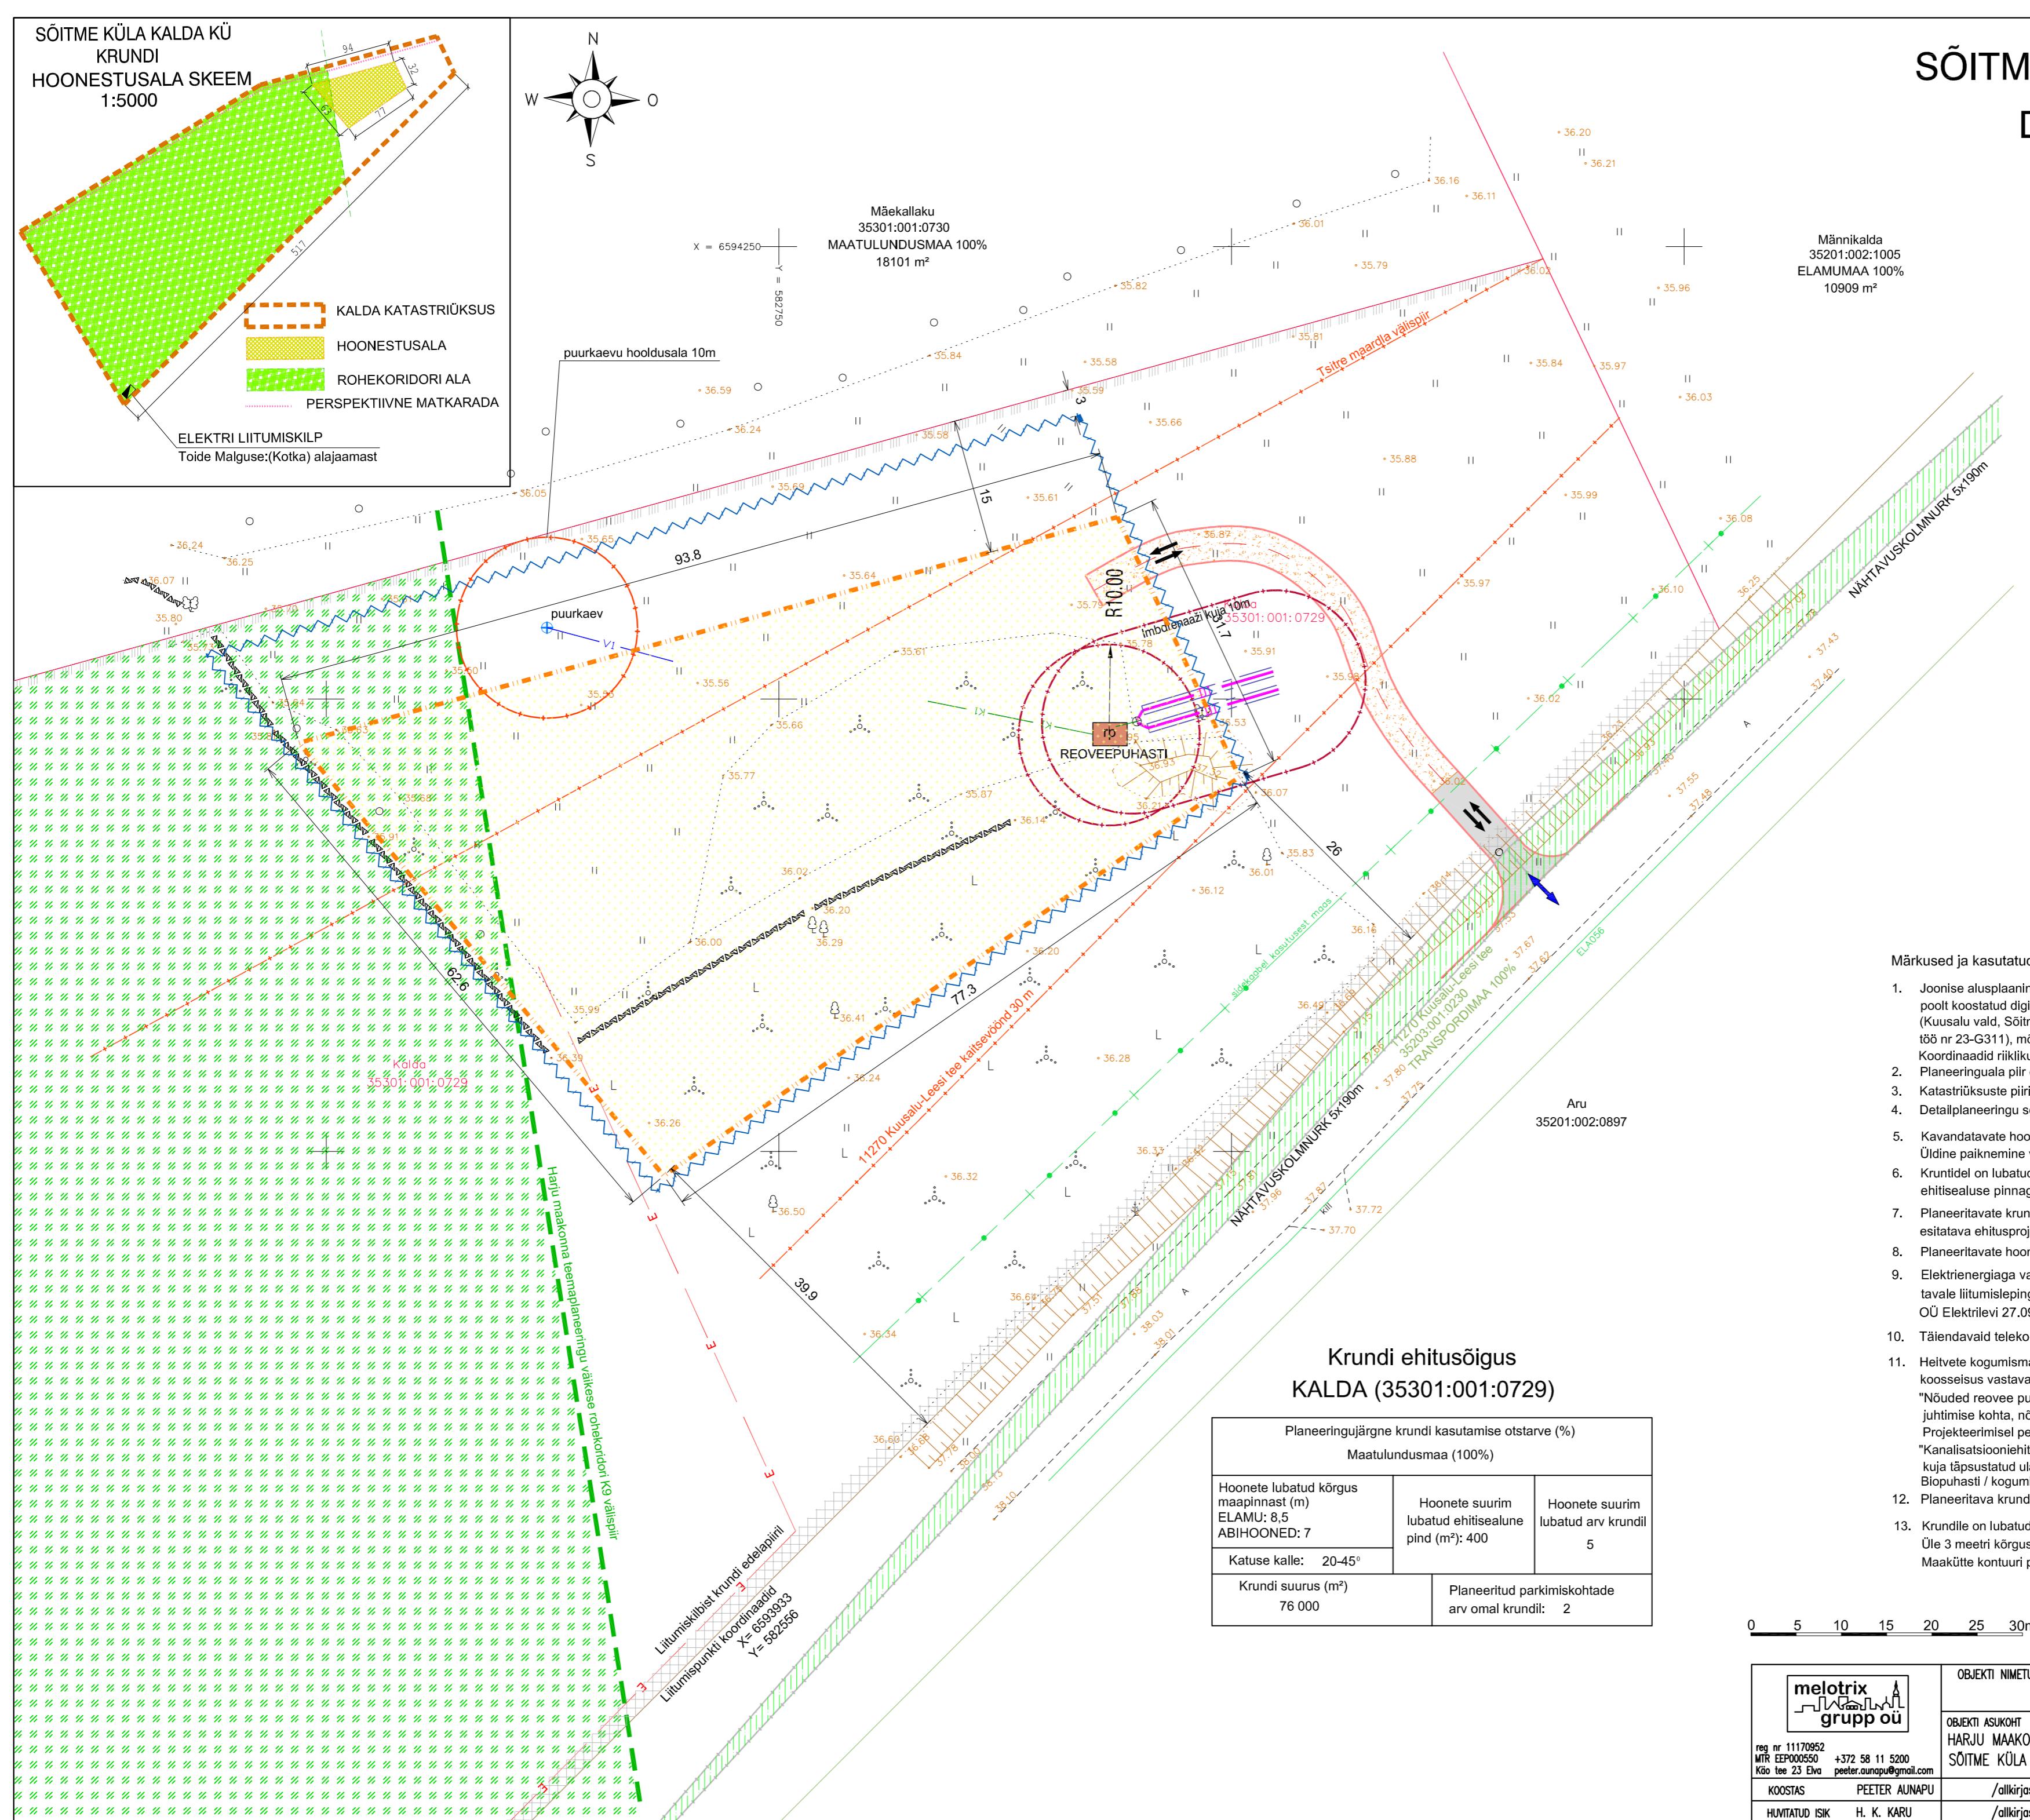

### LEPPEMÄRGID:



### Märkused ja kasutatud materjalid:

- Joonise alusplaanina on kasutatud Geoalus OÜ 100 (kutsutunnistus 164285) poolt koostatud digitaalselt mõõdistatud alusplaani mõõtkavas M 1:500 (Kuusalu vald, Söitme küla "Kalta topo-geodeetiline alusplan tehnovörkudega", töö nr 23-G311), mõõdistatud 26.07.2023.
- Koordaadid riiklikus koordinaatide süsteemis L-Est 97; Kõrgused EH2000 süsteemis.
- Katastriüksuste piirid Maa-ametist seisuga 01.09.2023.
- Detailplaneeringu seletuskiri ja joonised on omavahel lahutamatult seotud planeeringu osad.
- Kavandatavate hoonete katuseharja suund üksteise suhtes vaba. Üldine paiknemine vaba, katuseharja suund ei ole määratud.
- Krunditel on lubatud põhjatööde teenindamiseks teede, platside ja tehnovörkude rajamine ning kuni 20m<sup>2</sup> ehitisealuse pinnaga välkehoone püstitamine vastavalt ehitusseadustikule.
- Planeeritavate kruntide heakorrastus-haljustus lahendada ehitusloa taotlemisel esitatava ehitusprojekti asendiplaanil.
- Planeeritavate hoonete eskiisprojektid kooskõlastatakse Kuusalu valla ehituseenustega.
- Elektrenergiaga varustamine lahendatakse tööprojektiga vastavalt sõlmivale litumislepingule. Arvestussüsteemid paigaldatakse liitumiskilpi. OÜ Elektrilevi 27.09.2023 tehnilised tingimused Nr 459826 planeeringu lisas.
- Tälendavaid telekommunikatsioonitrasse ei ole planeeringualale kavandatud.
- Heitvete kogumismahuti või biopuhasti kavandataval krundil lahendatakse hoonestuse ehitusprojektide koosseisus vastavalt keskkonnaministri 08.11.2019. määrusele nr 61 "Nõuded reovee puhamistse ning heit-, sademe-, kaevandus-, karjäärl- ja jahutusvee suublasse juhtimise kohta, nõuetekohaselt vastavuse hindamise meetmed ning saasteainesalduse piirväärtused". Projekteerimisel peab arvestama keskkonnaministri 31.07.2019. määrusega nr 31 "Kanalisaatsiooniehitise planeerimise, ehitamise ja kasutamise nõuded ning kanalisatsiooniehitise kuju täpsustatud ulatus". Biopuhasti / kogumismahuti paiknemine on käesoleval joonisel näidatud tinglikult ega oma siduvat kohustust.
- Planeeritava krundi veavarustus lahendatakse rajatava purkaeva baasil.
- Krundile on lubatud pääkesepaneelide paigaldamine nii hoonele katustele kui maapinnale. Üle 3 meetri kõrguse tuulegeneraatorite paigaldus ei ole lubatud. Maakütte konturi paigaldus on lubatud kogu krundi ulatuses järgides teiste kommunikatsioonide kaitsekoridore.

0 5 10 15 20 25 30m

OBJEKTI NIMETUS	KALDA KINNISTU DETAILPLANEERING		TOO NR.
OBJEKTI ASUKOHT	KALDA KINNISTU DETAILPLANEERING		K 1109/23
JOONIS	OLEMASOLEV OLUKORD		
reg nr 11170952			
MTR EEP000550	+372 58 11 5200		
Klo tee 23 Elva	peeter.uunpuu@gmail.com		
KOOSTAS PEETER AUNAPU	/allkirjastatud digitaalselt/		
HUVITUD ISIK H. K. KARU	/allkirjastatud digitaalselt/		
ERIALA AE	STAADIUM DP		JOONISE NR. 3