


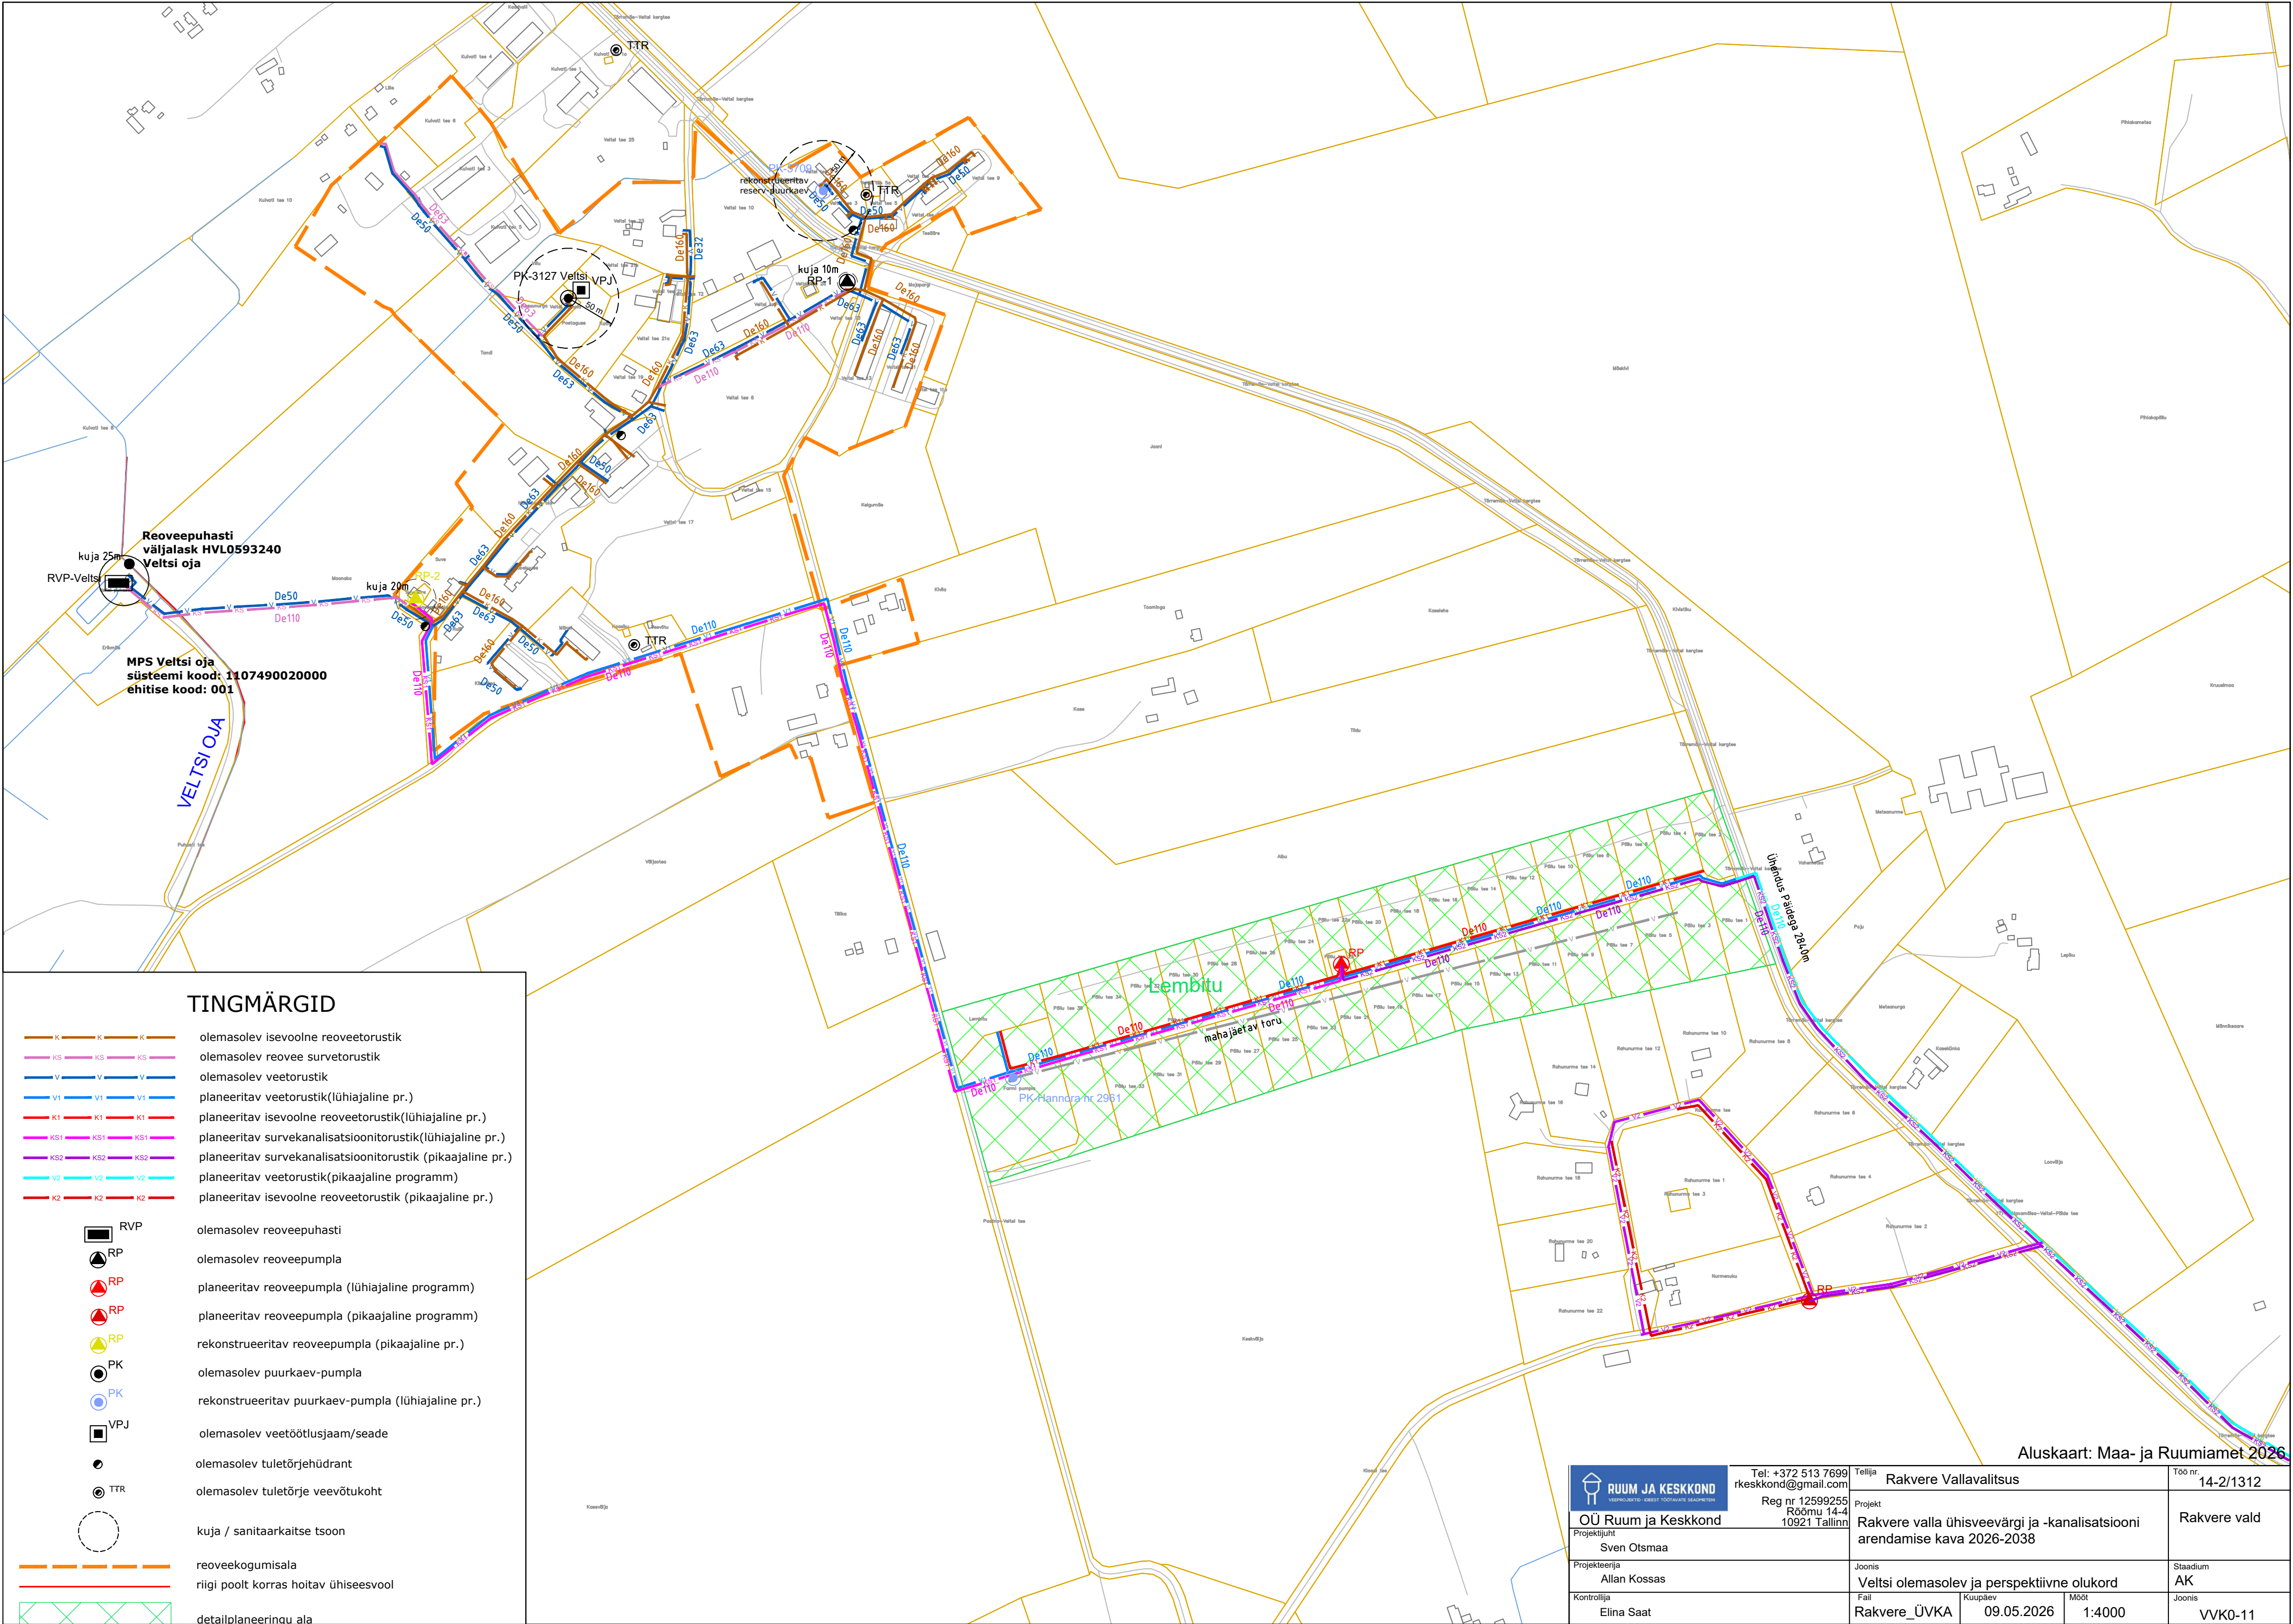

TINGMÄRGID

- K

KS

V

V1

K1

KS1

KS2

V2

K2

olemasolev

olemasolev

olemasolev

planeeritav

planeeritav

planeeritav

planeeritav

planeeritav

planeeritav

planeeritav

isevoolne reoveetorustik

reevee survetorustik

veetorustik

veetorustik(lühiajaline pr.)

isevoolne reoveetorustik(lühiajaline pr.)

survekanalisatsioonitorustik(lühiajaline pr.)

survekanalisatsioonitorustik (pikaajaline pr.)

veetorustik(pikaajaline programm)

isevoolne reoveetorustik (pikaajaline pr.)
- RVP

RP

RP

RP

PK

PK

VPJ

TTR

olemasolev reoveepuhasti

olemasolev reoveepumpla

planeeritav reoveepumpla (lühiajaline programm)

planeeritav reoveepumpla (pikaajaline programm)

rekonstrueeritav reoveepumpla (pikaajaline pr.)

olemasolev suurkaev-pumpla

rekonstrueeritav suurkaev-pumpla (lühiajaline pr.)

olemasolev veetöötusjaam/seade

olemasolev tuletõrjehüdrant

olemasolev tuletõrje veeõtukoht
- kuja / sanitaarkaitse tsoon
- reoveekogumisala

riigi poolt korras hoitav ühiseesvool

detailplaneeringu ala

Aluskaart: Maa- ja Ruumiamet 2026

RUUM JA KESKKOND RUUMI- JA KESKKONNAPLANEERINGU KESKUS Reg nr 12599255 Rõõmu 14-4 10921 Tallinn Tel: +372 513 7699 keskkond@gmail.com	Tellija Rakvere Vallavalitsus	Töö nr. 14-2/1312
Projekt OÜ Ruum ja Keskkond	Projekt Rakvere valla ühisveevärgi ja -kanalisatsiooni arendamise kava 2026-2038	Rakvere vald
Projekti juht Sven Otsmaa	Joonis Veltsi olemasolev ja perspektiivne olukord	Staadium AK
Projekteerija Allan Kossas	Fail Rakvere_ÜVKA	Joonis VVK0-11
Kontrollija Elina Saat	Kuu päev 09.05.2026	Mööd 1:4000