


ASENDIPLAAN
M 1 : 100 000



Kaardilehed: 544 Tartu

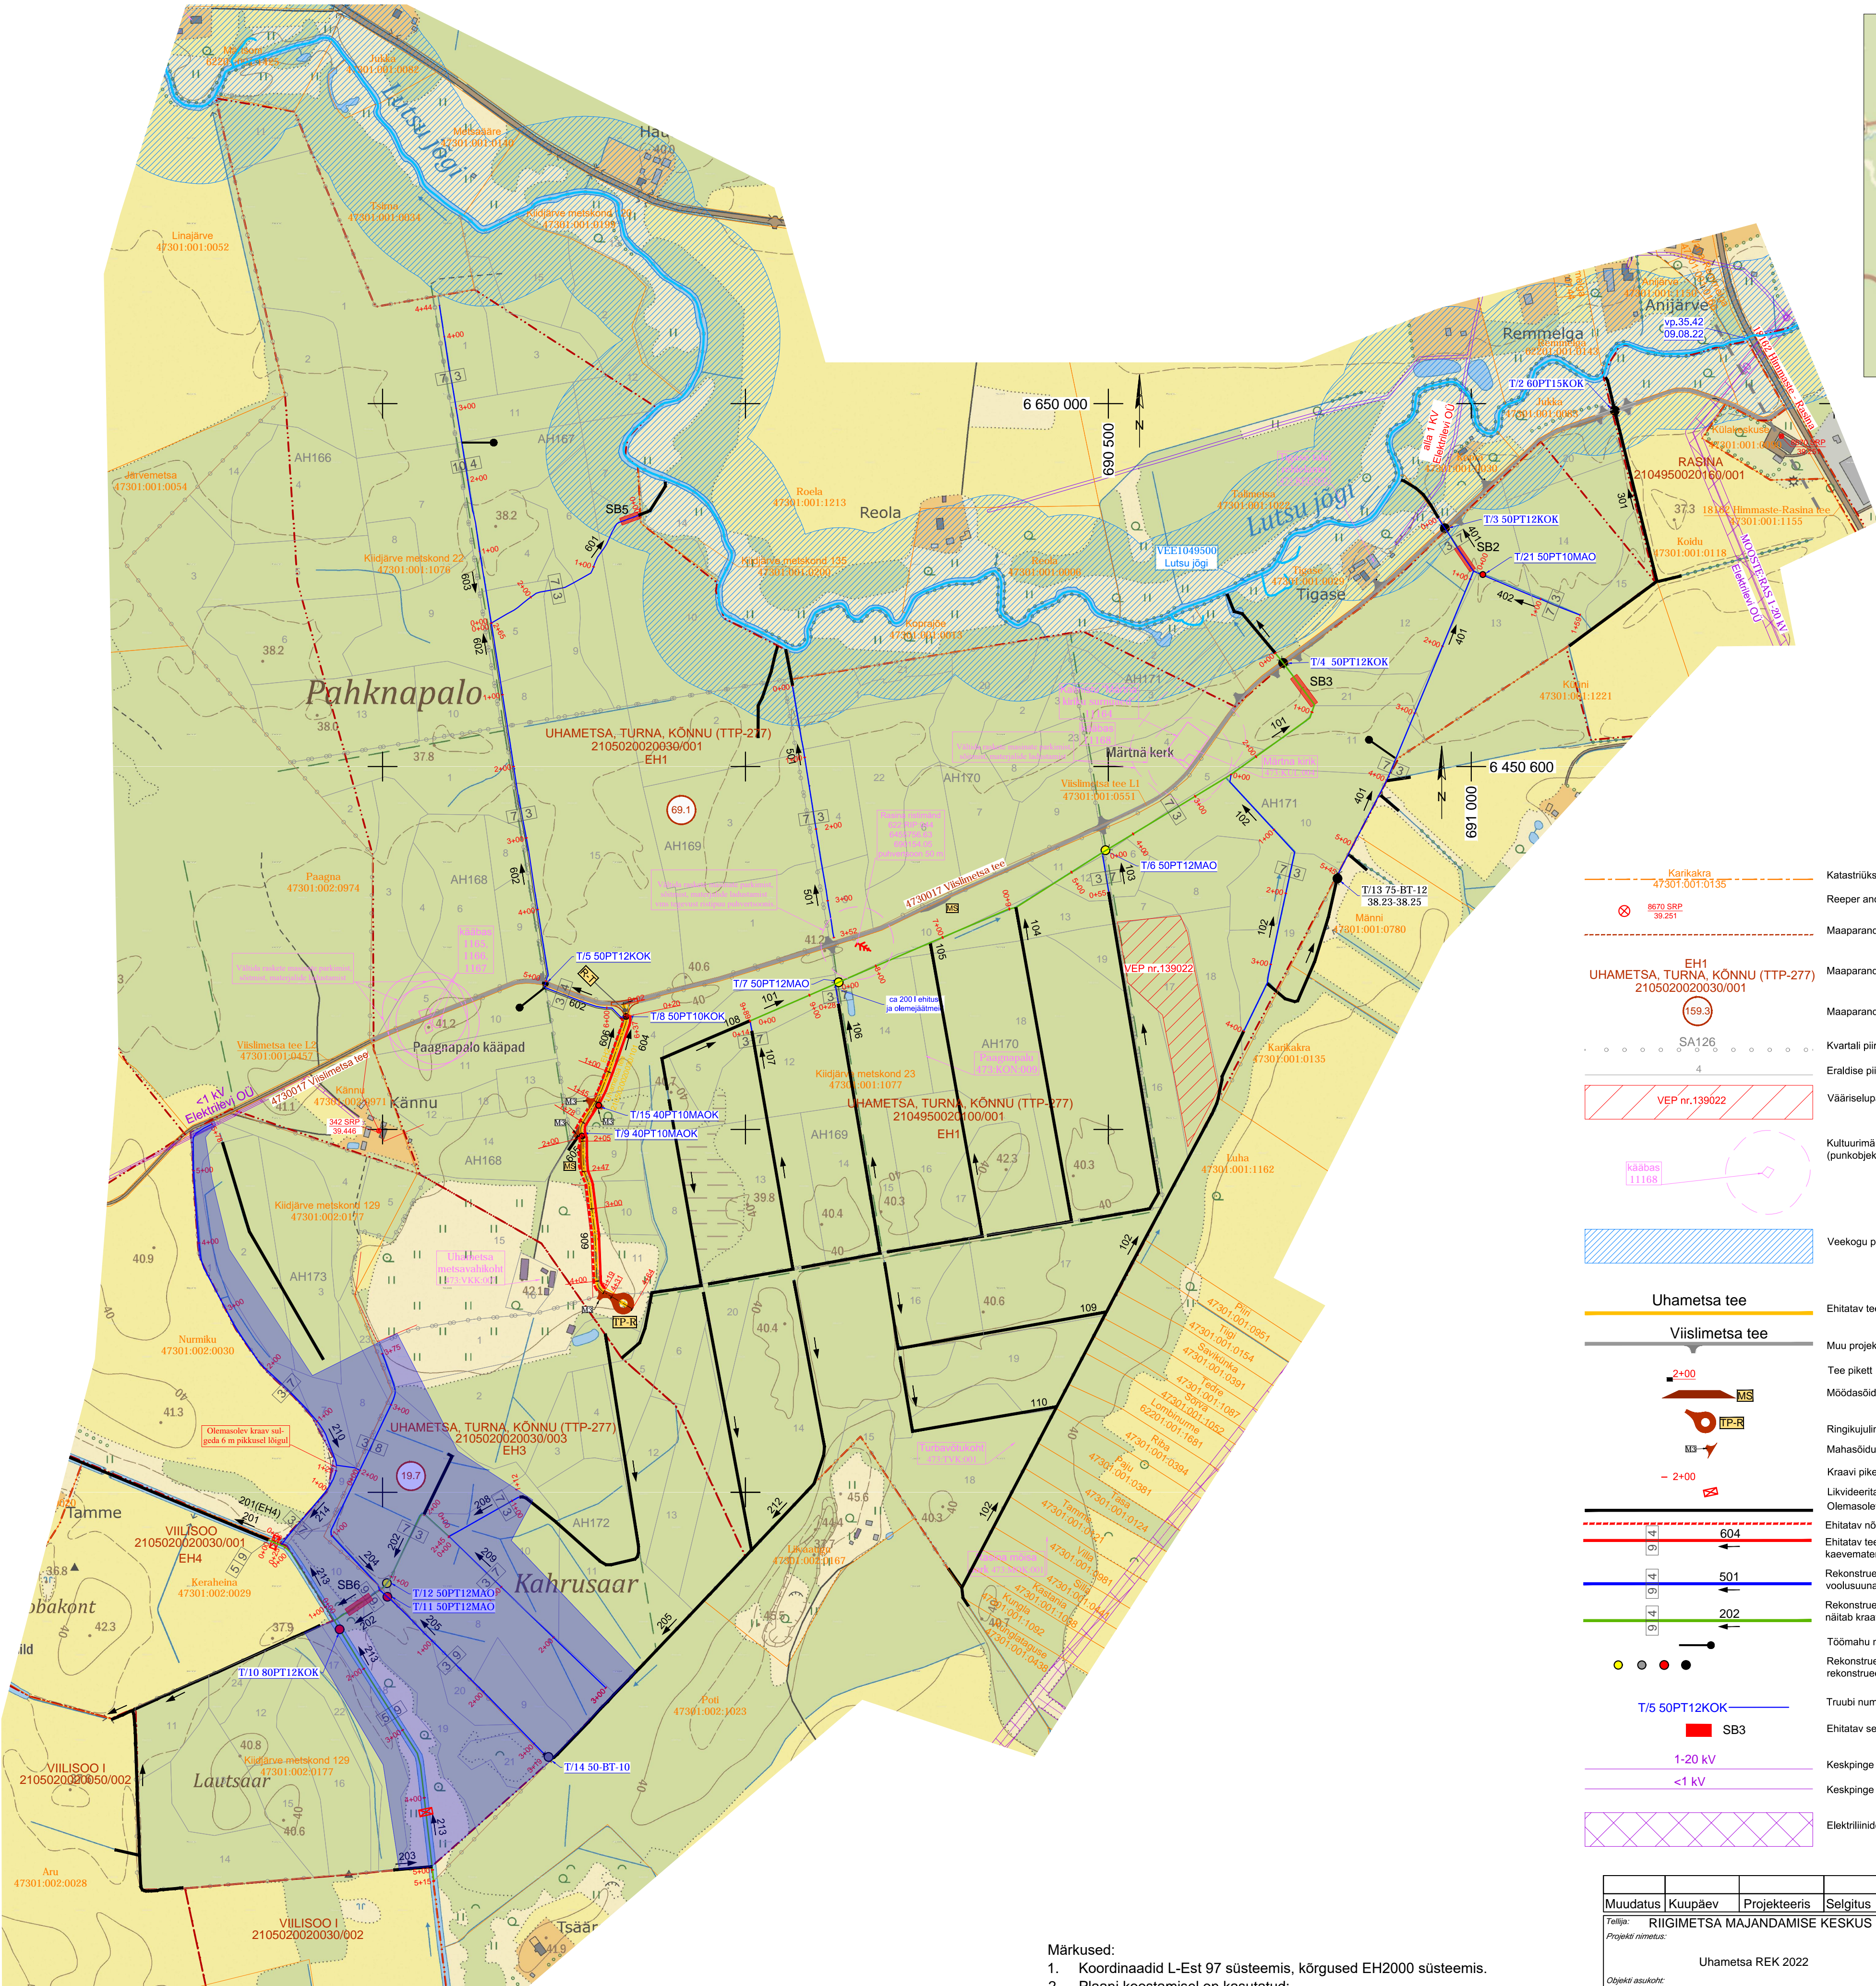

	Katastrikuse piir nime ja tunnusega
	Reeper andmetega
	Maaprandusehitis ringipiir
	Maaprandusehitis lühitähis, ehitise nimetus ja kood ning maaprandussüsteemi kood
	Maaprandusehitis reguleeriva võrgu rekonstrueeritava ala pindala
	Kvartali piir koos numbriga
	Eraldise piir ja number
	Väeriselupaik
	Kultuurimälestis kaitsevööndi nime ja koodiga (punktojektidel ainult viiljoon nime ja numbriga)
	Veekogu piiranguvöönd
	Ehitatav tee koos nimega
	Muu projekti raames rekonstrueeritav tee ja tee rajatised
	Tee pikk
	Möödasõidukoht (teelaiend) koos tähisega
	Ringikujuline tagasipööramiskoht
	Mahasõidukoht M3
	Kraavi pikk
	Likvideeritav koprapais
	Olemasolevasse seisundisse jääv kraav
	Ehitatav nõva
	Ehitatav teekraav numbriga, trassilause ja voolusuunaga, kaevematerjal paigutatakse tee muldesse
	Rekonstrueeritav kuivenduskraav numbriga, voolusuuna ja trassi laiusega, voolusuunajoon näitab kraavimulde asukohta, trassilause mõeldakse kraavi teljest
	Rekonstrueeritav eesvool numbriga, trassilause ja voolusuunaga, voolusuunajoon näitab kraavimulde asukohta
	Töomahu muutepunkt
	Rekonstrueeritav, likvideeritav, ehitatav ja muu projekti raames ehitatav või rekonstrueeritav trupp
	Truubi number, läbimõõt (cm), materjal (PT, TT), pikkus (m) ning otsaku tüüp
	Ehitatav seetebasseini koos numbriga
	Keskpinge õhulin kaitsevööndiga
	Keskpinge õhulin
	Elektriliinide kaitsevööndid

- Märkused:
- Koordinaadid L-Est 97 süsteemis, kõrgused EH2000 süsteemis.
 - Plaan koostamisel on kasutatud:
 - Maa-ameti VMS
 - Maa-ameti katastrikustuste piirandmeid
 - Maa-ameti kitsenduste andmeid
 - Eesti looduse infosüsteem (EELIS)

Muudatus	Kuupäev	Projekteeris	Selgitas
Tellijä: RIIGIMETSA MAJANDAMISE KESKUS			
Projekti nimetus:	Uhametsa REK 2022		Projektplaan
Objekti asukoht:	Rasina ja Viisli küla, Põlva vald, Põlva maakond		
Staadium:	TP	Moodkava:	1:5000
Koostas:	Mehis Mäts	Graafiline lisa:	1/4
Koostas:	Kristel Veersalu	Lehtleht:	1/1
Viisli: Tenno Vaher		Versioon:	V03
Kinnitas:	Erki Vaguri	Kuupäev:	13.02.2024
		Töö nr:	22/4004