

TINGMÄRGID

- KINNISTU PIIR
- PROJEKTEERITAV HOONE
- PROJEKTEERITAVA TEHNIKAHOONE
- TEINE EHTUSJÄRJELKORD
- LAMMUTATAVAD HOONED
- SISSEPÄÄSUD/SISSESÕIDUD
- TEESERVITUUT
- KALLASRADA
- TÄNAVA EHTUSJOOON
- TÄNAVAKIMDEST KATE 620m²
- PURUSTATUD KRUUS 1040m²
- UPUTATUD ÄÄREKIVI
- ÄÄREKIM (h=150 mm)
- PAIGALDUSVAHEDEGA-100mm
- MURU
- SÄILITATAVAD LEHT / OKASPUUD
- PROJ. MAAPINNA KÕRGUSED
- PIIRDEAED
- LIKVIDEERITAVAD AIAD JA KAABLID
- PARKLA 11 KOHTA SÕIDUAUTOODELE
- MAAPINNA KALDE SUUND

M. Piiber 26.05.04
 PARANDUS ÕTGE


ÕÜ INRESTAURATOR PROJEKT RÕOTLI TN.16, 10130 TALLINN		Registreerimise nr. 10088154	Tellija:	AS. PARMERON	Lepingu nr.
		Litsentsi nr. EE-2501,409-MA	Objekt:	KÄRDLA PIIRIVALVE KORDON	
Büroo juhataja: Ilmar Jakobson	Kuupäev:	Allkiri:	Address:	KÄRDLA LINN, SADAMA 26	Mõõt: M 1:500
Projekti peaarhitekt: Katrin Tomberg	Kuupäev:	Allkiri:	Joonis:	ASENDIPLAAN, VERTIK. PLANEERING	Leht: AP-1
Projekti autor: Hindrek Piiber	Kuupäev:	Allkiri:			

Andres (n)




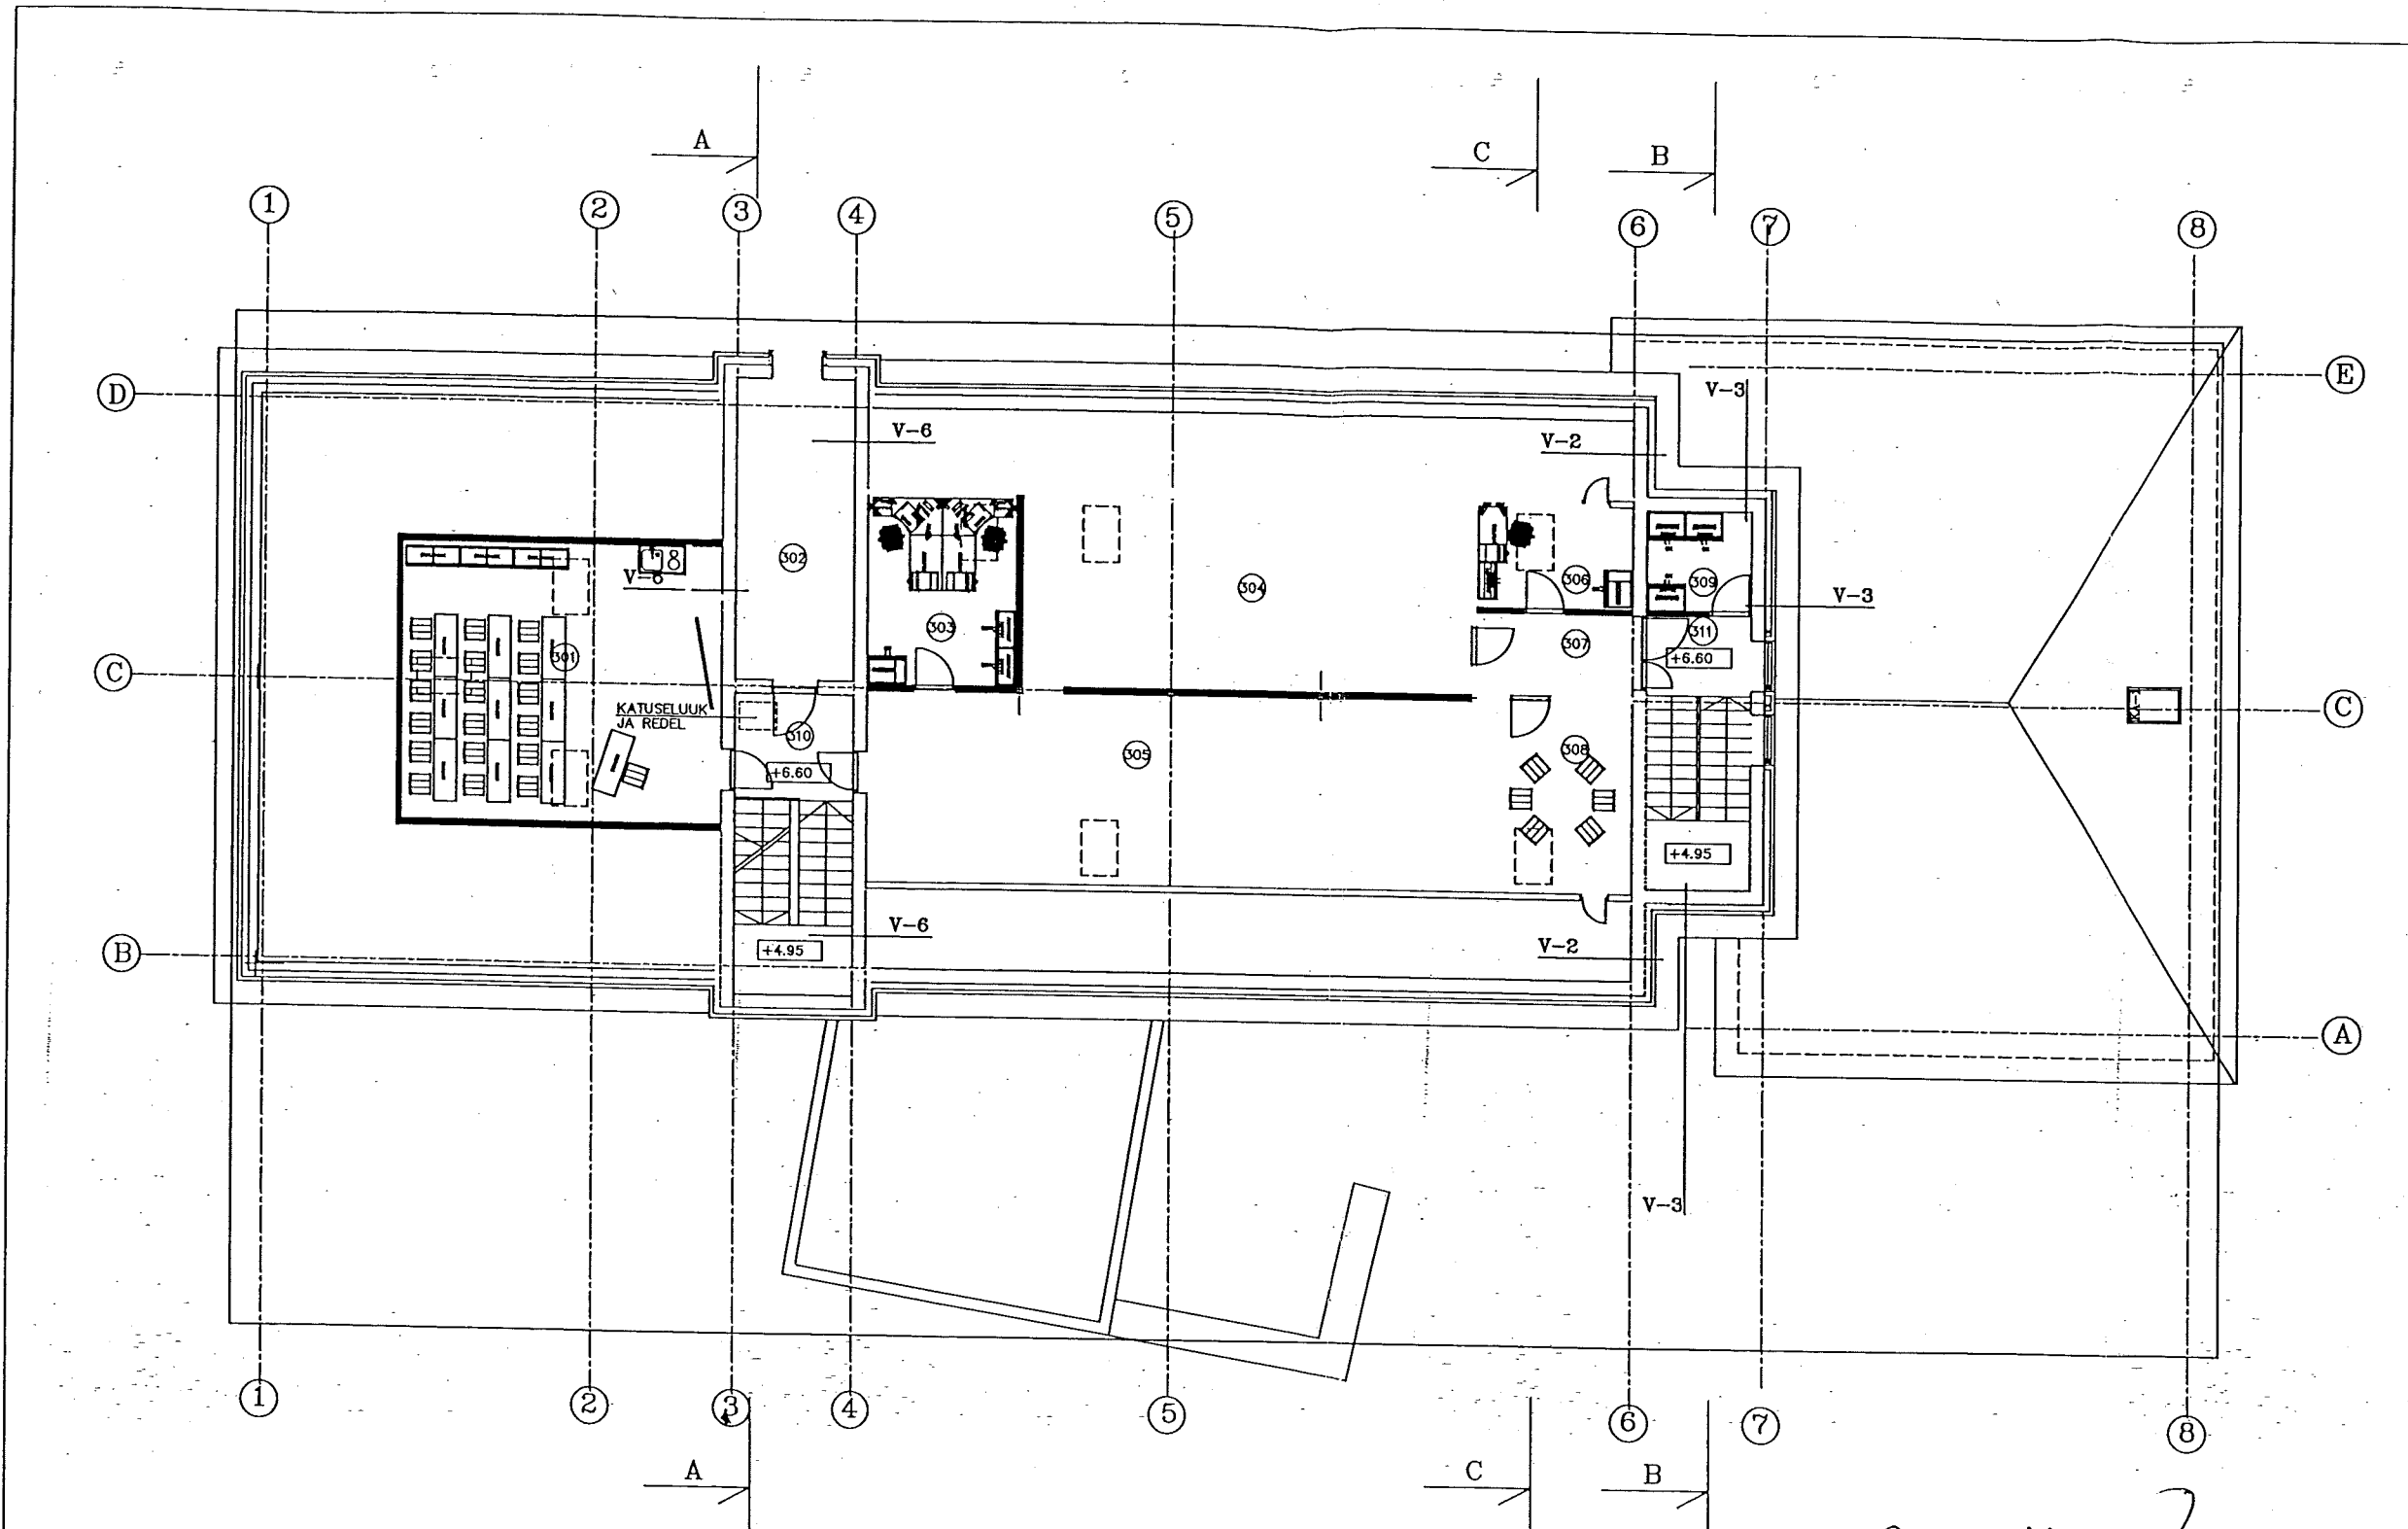

[Handwritten signature]
26.05.04.

[Handwritten signature]