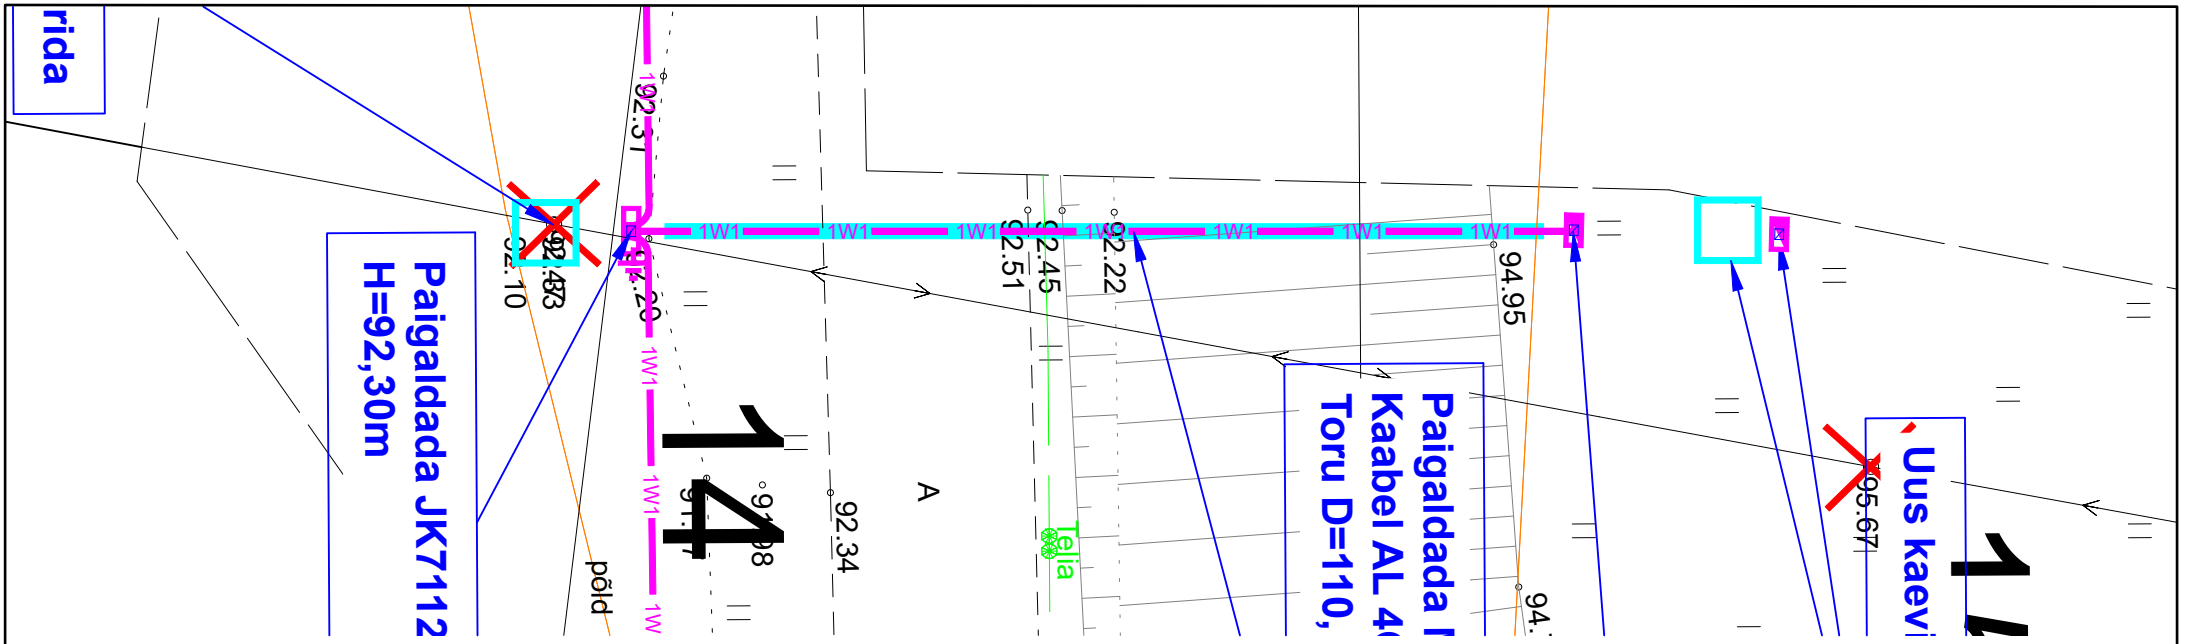

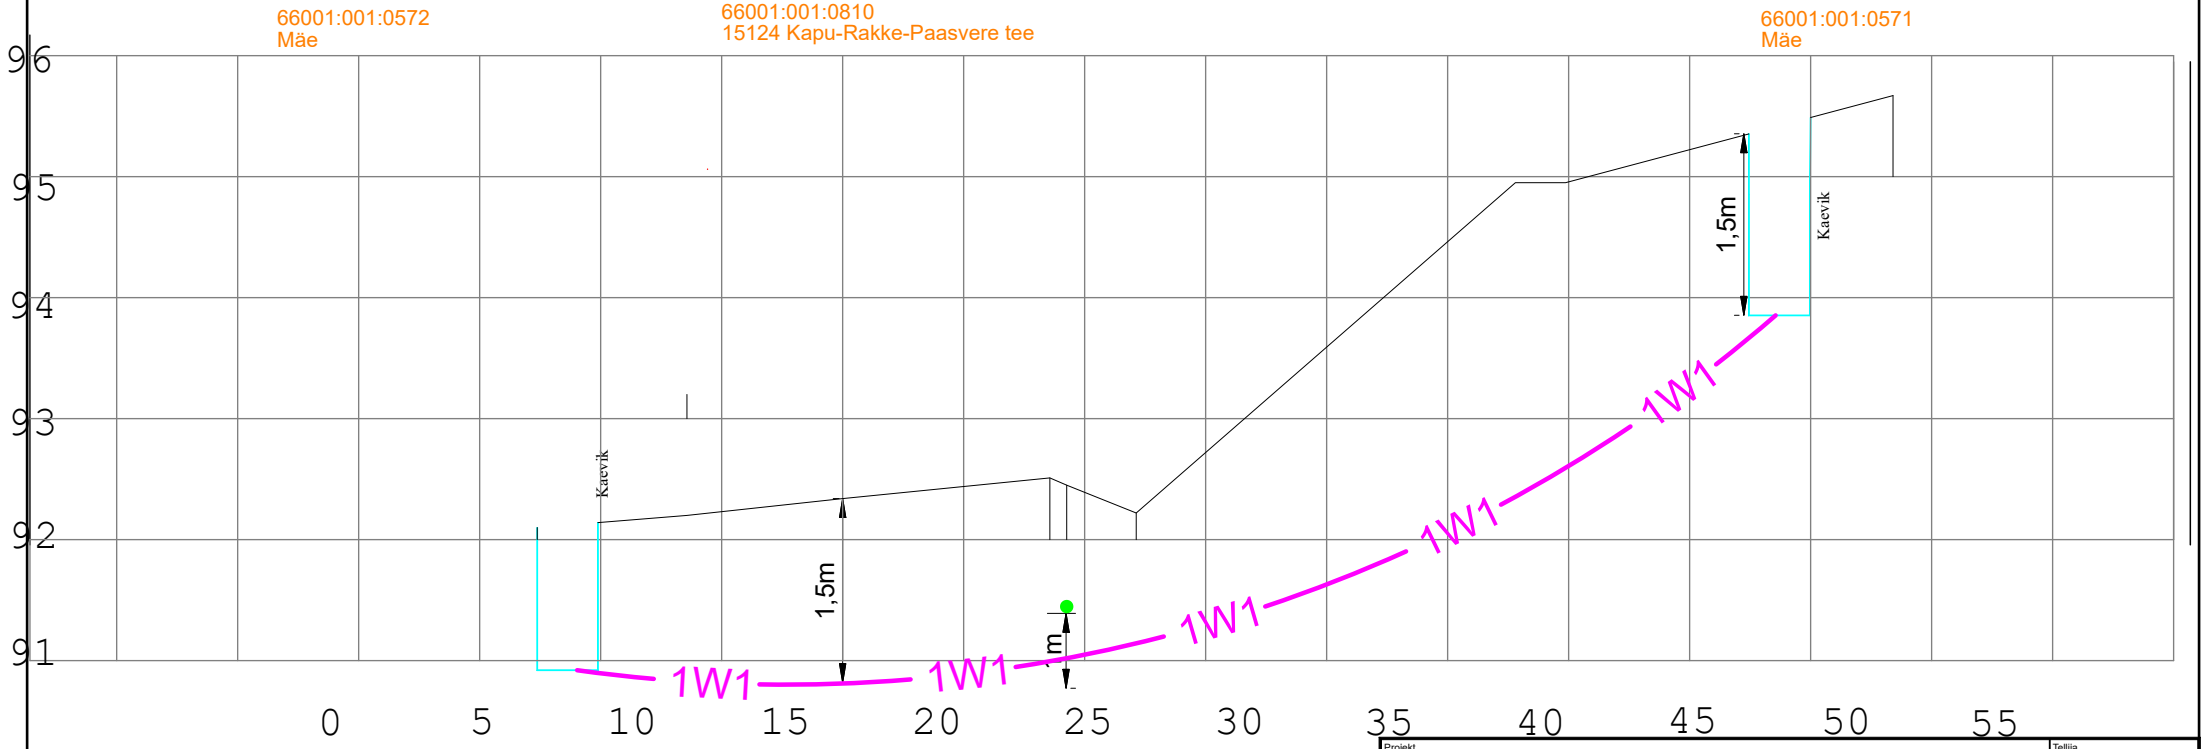

Ristmeväli RV-1
Ehitajate tee
Ø160 m 1250N Kinnine läbimine

Projekt	Lible kinnistu ärihoone elektriliitumine, Valgeranna küla, Pärnu linn, Pärnu maakond				Tellija: Elektrilevi OÜ
LEONHARD WEISS	Joonis: Ristmevälja joonis RV-1				Joonise nr: LC3165-1
E-post estonia@leonhard-weiss.com Telefon +372 601 2285 Registrikood 12083348 EL10665798-0001	Projekteeris: J.Hövel		04.2025	+372 53051974	Mõõtkava
	Kontrollis: K.Maaten				Staadium: Tööprojekt
	Projektijuht: MicroStation				Keel: EST; Leht: 3; Lehti: 3