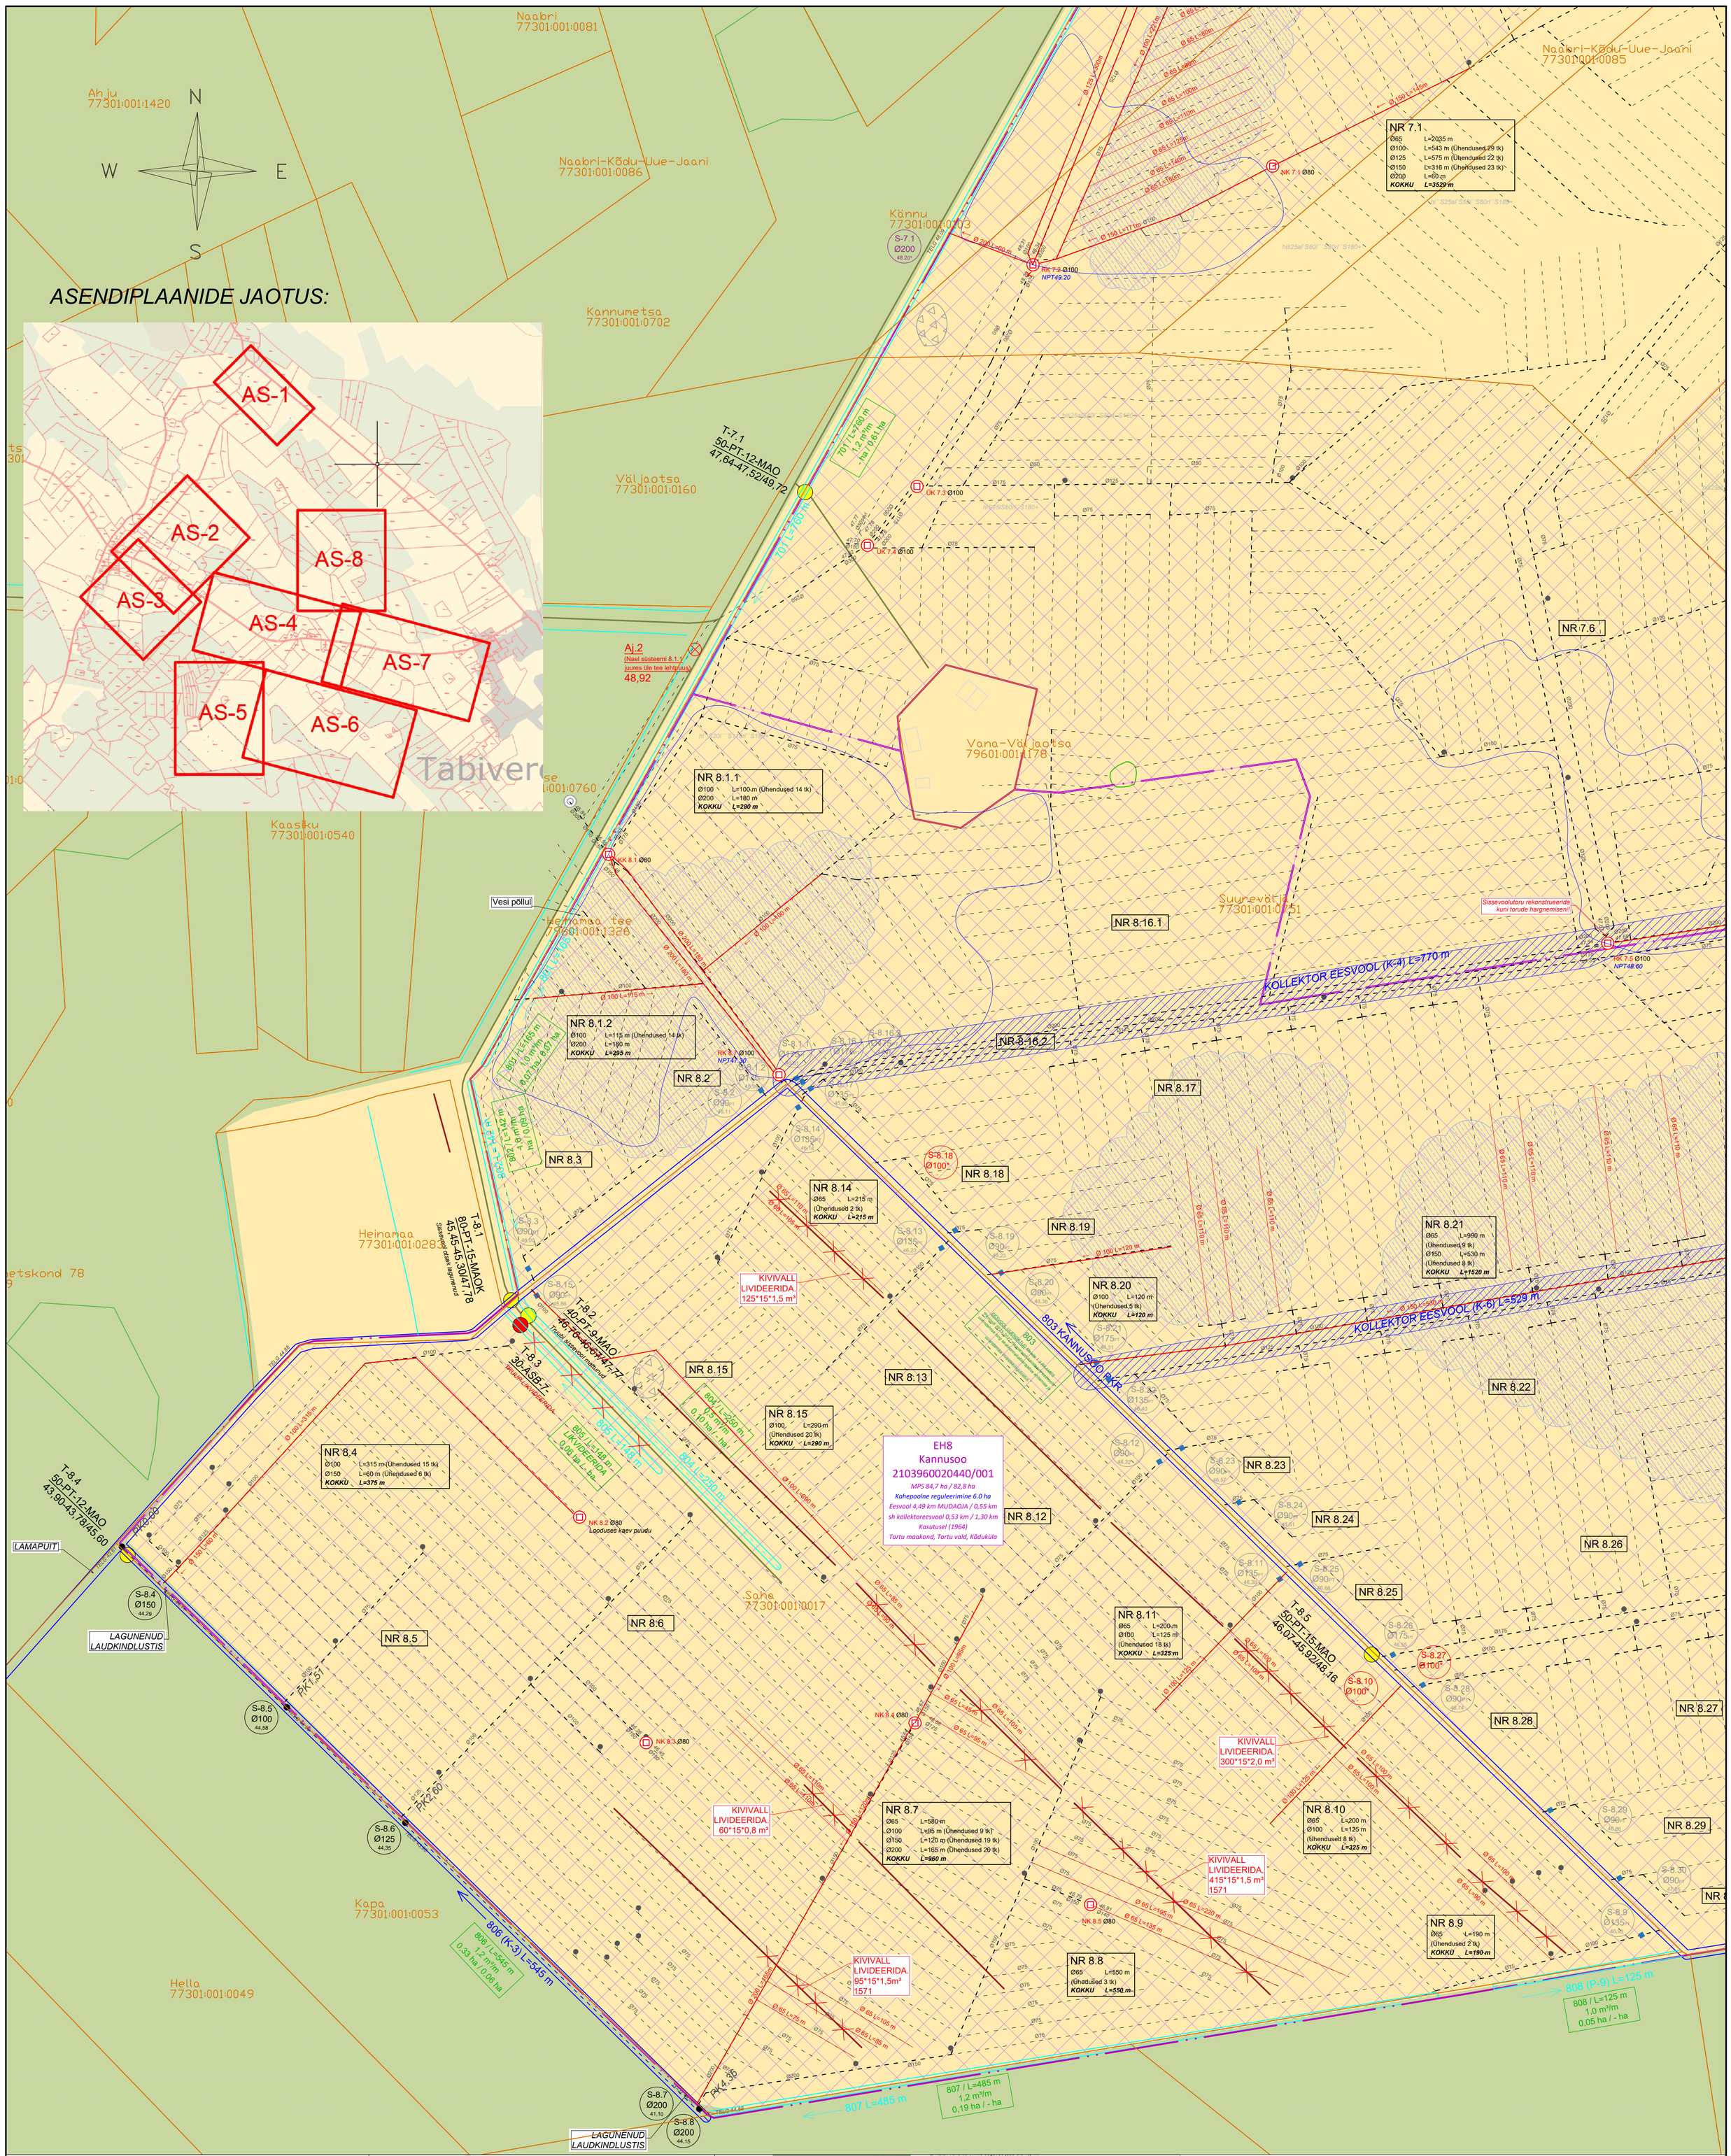

LEPPEMÄRGID

- Katastripiir koos katastritunnusega
- Uuritud alapiir
- Maaparandussüsteemi piir
- Ehitise number
- Maaparandussüsteemi (MPS) nimetus
- Maaparandussüsteemi kood
- MPS pindala
- Kahepooline reguleerimise pindala
- MPS eesvoolu pikkus
- MPS asukoht
- Tee piir ja tee nimetus koos numbriga
- Truubi tähistus/pikkus/otsakutüüp/läbimõõt/materjal
- Rekonstrueeritav truup
- Olemasolev truup
- Likvideeritav truup
- Uus truup
- Uus drenaažisuue
- Olemasolevasse seisukorda jääv drenaažisuue - tähis ja läbimõõt
- Rekonstrueeritav looduses leidmata drenaažisuue - tähis ja läbimõõt
- Rekonstrueeritav looduses leitud suue - tähis, läbimõõt, kraavi suuburu kõrgusarv
- Eesvool tähisega
- Rekonstrueeritav eesvool tähisega
- Riigipoolt korrashoitav eesvool
- Kraav tähisega
- Rekonstrueeritav kraav tähisega
- Uurimistööde aegne liigniiske ala (19.06.2025 - 11.09.2025)
- Olemasolev neelukaev
- Rekonstrueeritav/rajatav kaev tähise ja läbimõõduga/ NK - Neelukaev; KK - Kraavikaev; RK - Regulaatorkaev
- Kollektori läbimõõt (*minimaalne siseläbimõõt*); pikkus; lang
- Olemasolev dreen läbimõõduga
- Olemasolev kollektor läbimõõduga
- Ehitatav kollektor, mille sügavus jääb üle 1,5 m.
- Ehitatav dreen läbimõõdu ja pikkusega (*joonistel on esitatud drenaažitoru minimaalsed siseläbimõõdud*)
- Ehitatav kollektor läbimõõdu ja pikkusega (*joonistel on esitatud drenaažitoru minimaalsed siseläbimõõdud*)
- Drenaažisüsteemi number
- Drenaazi läbimõõdu muutus
- Dreeniühendus (rajatava kollektori ühendamine varem uuendatud drenaažisuudmega)
- Dreeniühendus (olemasoleva dreeni ühendamine rajatava kollektoriga)
- Likvideeritav drenaažitoru - olemaoleva drenaažitoru sulgemine pinnasetihedalt
- Ajutine reeper
- Siderajatise kaitsevöönd
- Elektriliini kaitsevöönd
- Transpordiameti kaitsevöönd
- Geodeetiline punkt kaitseraadiusega
- Mullalõimis
- Kraavi number / lõigu pikkus
- Sette maht
- Likvideeritav võsa maht / Likvideeritava metsa maht
- Üldsust teavitav infotahvel
- Likvideeritav objekt

Märkused:
- Koordinaadid määratud L-Est 97 süsteemis, kõrgused EH2000 süsteemis.
- Katastriüksuse piirid jaanuar.2025 seisuga
- Drenaažitorustikud on joonisele kantud vastavalt PTA (Põllumajandus- ja Toiduameti) poolt väljastatud arhiivmaterjalide alusel. Olemasolevate torustike tegelik paiknemine täpsustatakse ehitustööde käigus.

MELIOREK
Meliorek OÜ
Reg.nr. 14420622
Pikk 26, Sindi linn
Pärnumaa 86704
tel: +372 58 193 433
MTR: EEP003234 MATER: MU0262-00; MP0262-00

Tellija: LAEVA PÕLD OÜ					
Projekti nimetus: LAEVA PÕLD OÜ MAADEL MAAPARANDUSEHITISTE REKONSTRUEERIMINE REK2025					
Projektijuht: Priit Asi	Allkiri:	Joonise nimetus: ASENDIPLAAN AS-5			
Projekteerija: Emili Tamar	Allkiri:				
Vastutav spetsialist: Priit Asi	Allkiri:	Töö number: 250104	Töö staadium: REK	Mõõtkava: 1:2000	Kuupäev: 03.11.2025	Leht: 5