



TINGMÄRGID:


- - Projektitud mastilajajaam
- - Projektitud liitumiskilp, jaotuskilp
- - Projektitud puitmast (asendamine)
- - Projektitud 0,4 kV õhuliini juhtmevahetus
- - Projektitud tõmmits
- - Olemasolev 35 kV õhuliin
- - Olemasolev 10 kV õhuliin
- - Olemasolev 0,4 kV õhuliin
- - Olemasolev drenaažitrass
- - Olemasolev sidetrass
- ▨ - Võsaraie
- × - Demonteeritav objekt
- - - - Katastripiir

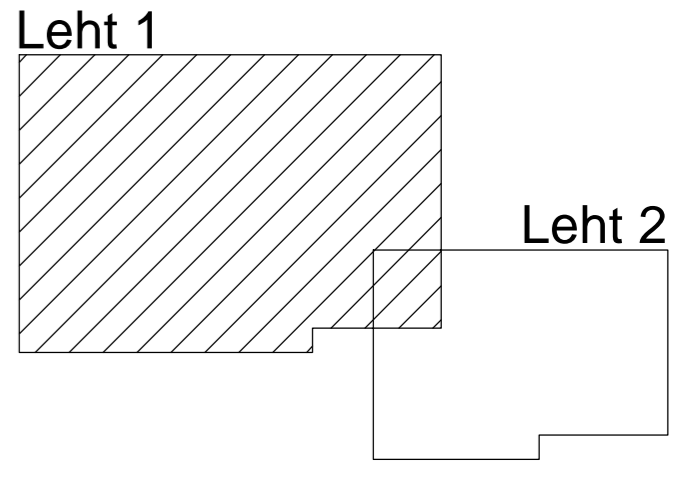

Projekt Veetsmani F1 rekonstrueerimine. Kadaja küla ja Rasina küla, Põlva vald, Põlva maakond				Tellijä Elektrilevi OÜ	
Asendiplaan				Joonise nr IP7561_TP_EL-4-01	
Projektis	Raido Rebane	13.03.2025	+372 5699 8445	Mõõkava	M 1: 1000
Kontrollis	Hendrik Vissel	13.03.2025	+372 51 967 694	Staadium	Tööprojekt
Projekti juht				Keel	Leht 1 Lehti 2
LEONHARD WEISS OÜ E-post: estonia@leonhard-weiss.com Telefon: +372 601 2285 Registrikood: 12083348 EE101756486				EST 1 2	

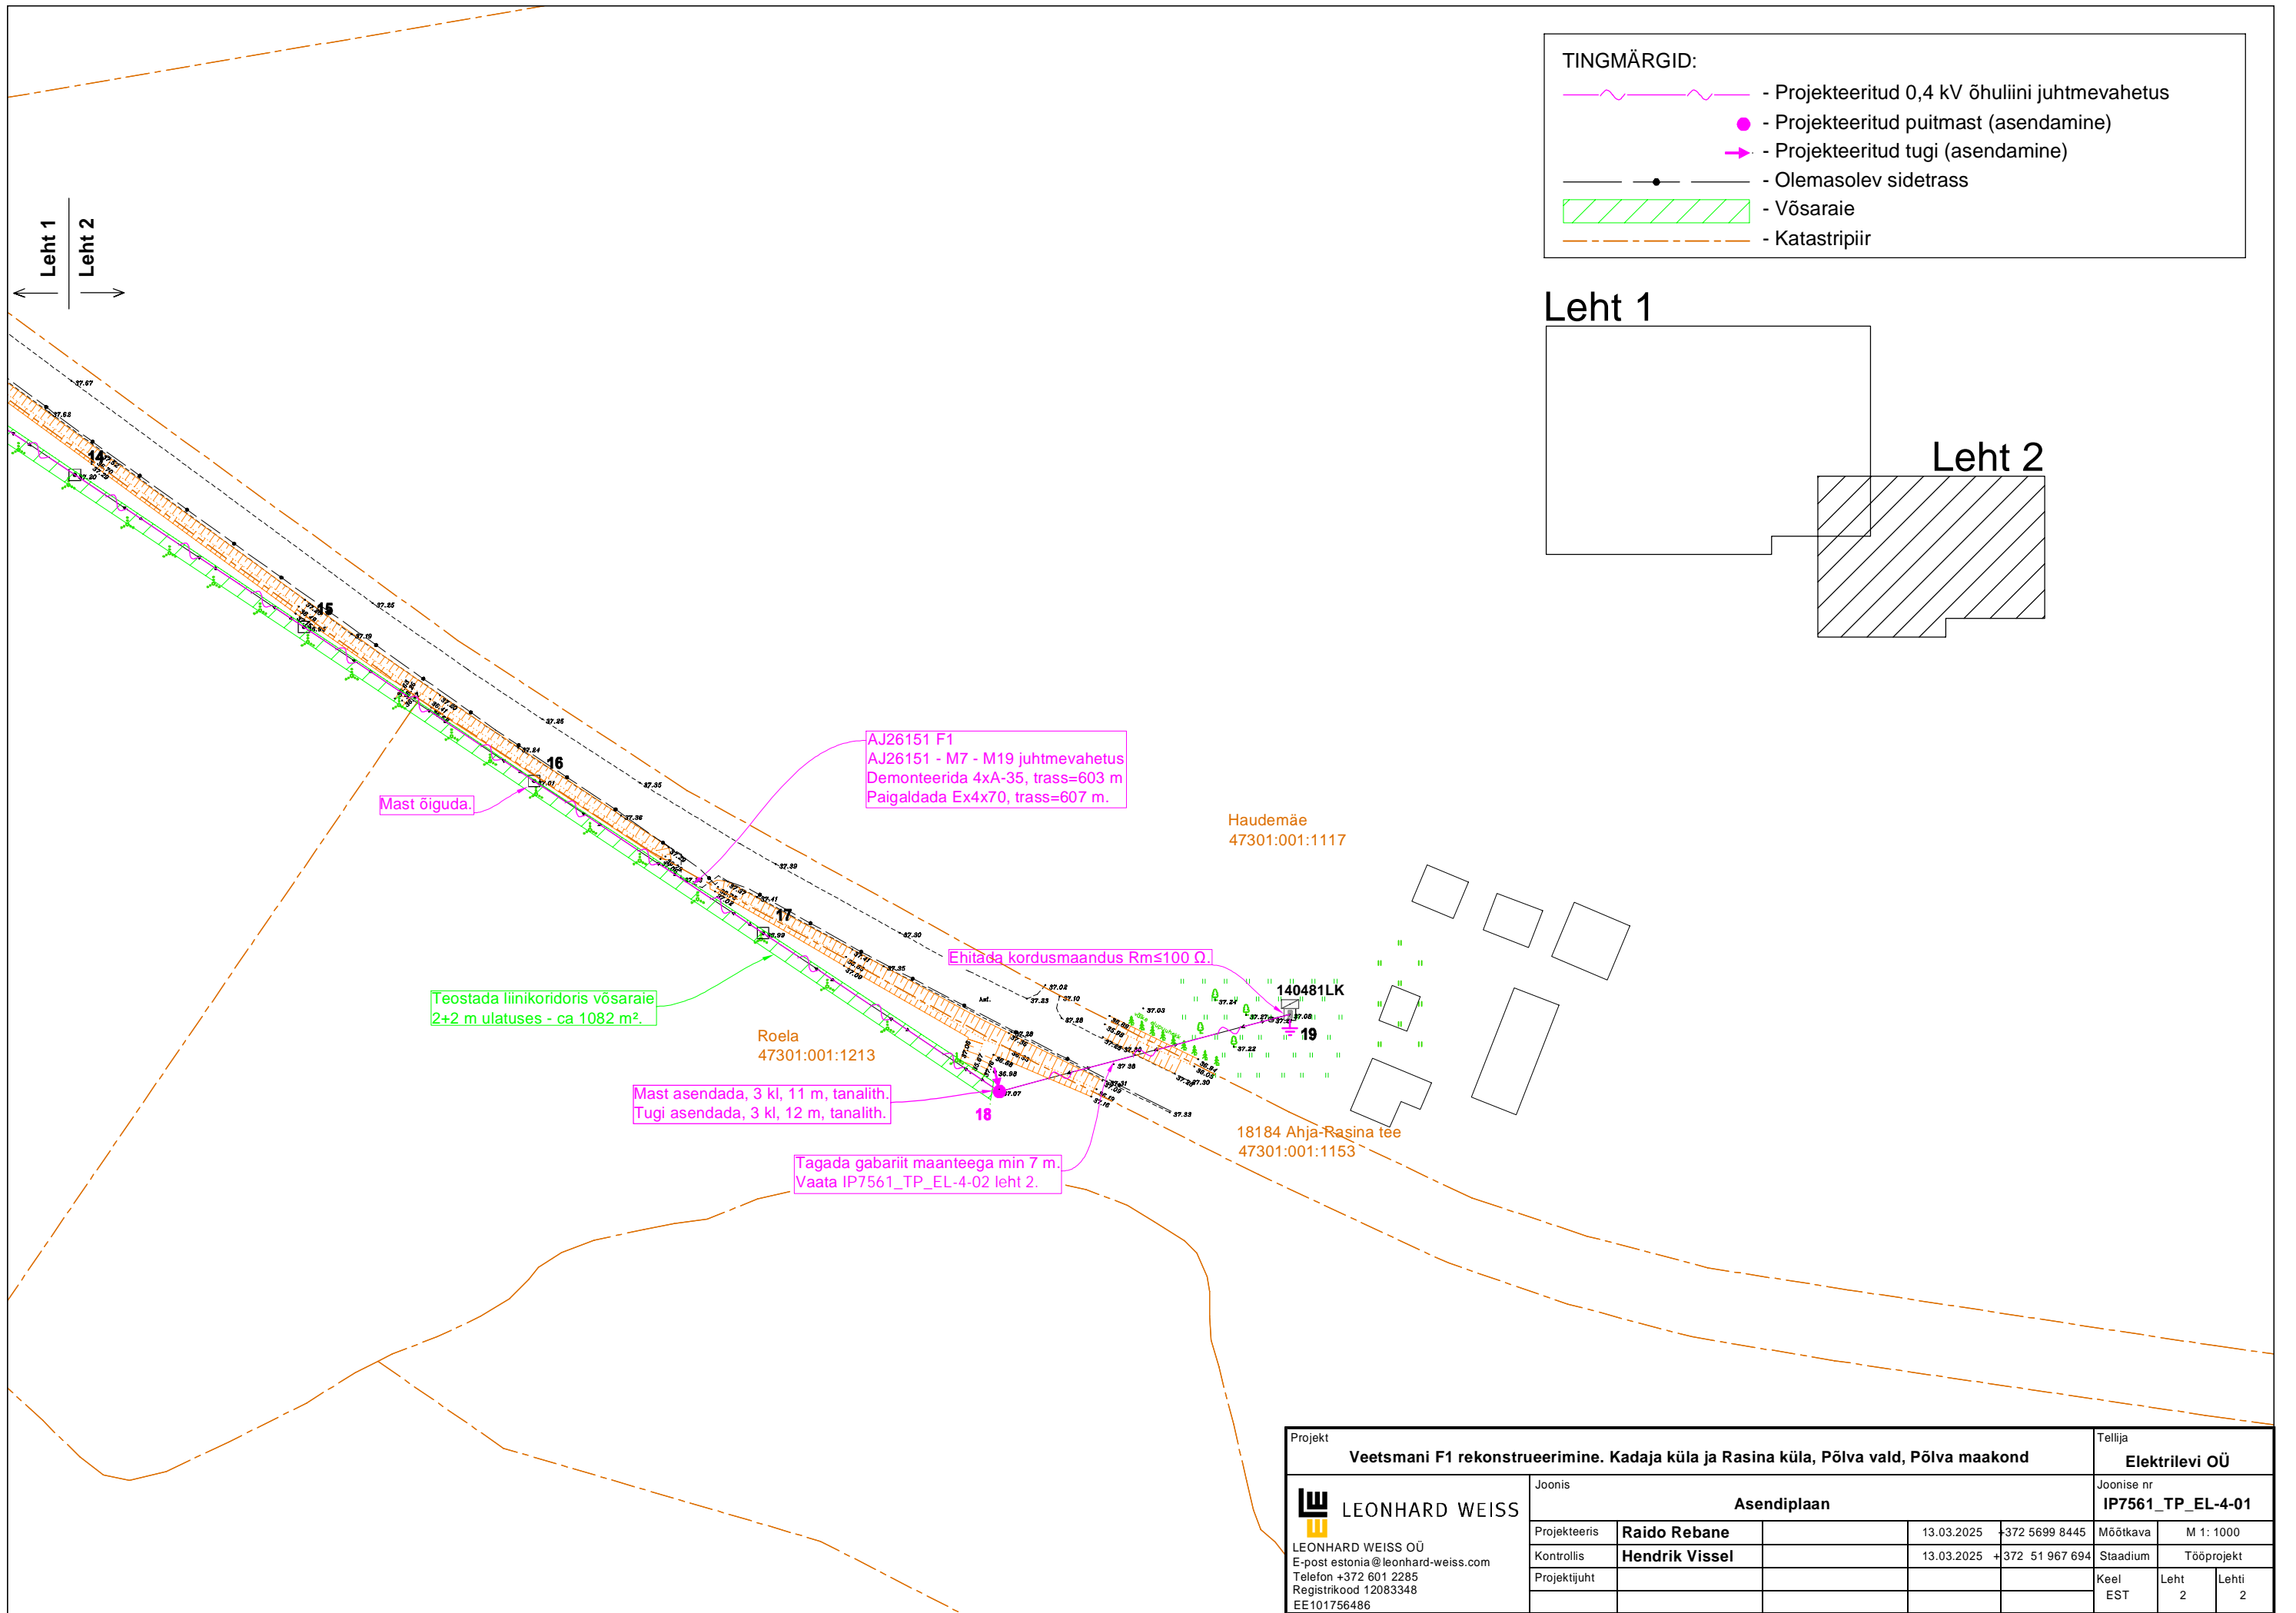

- TINGMÄRGID:
- Projekteeritud 0,4 kV õhuliini juhtmevahetus
 - Projekteeritud puitmast (asendamine)
 - Projekteeritud tugi (asendamine)
 - Olemasolev sidetrass
 - Võsaraie
 - Katastripiir

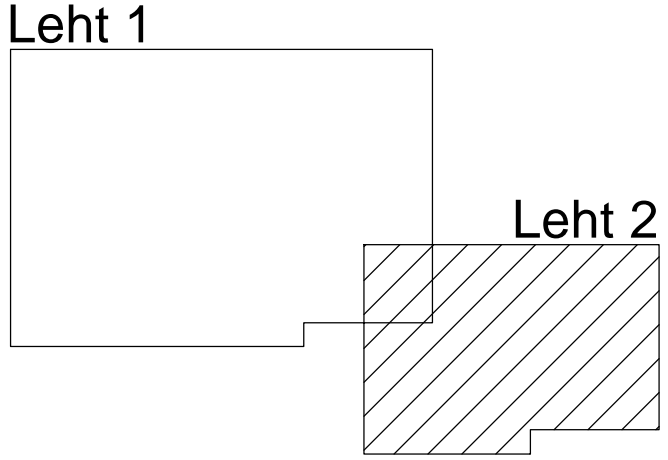

AJ26151 F1
AJ26151 - M7 - M19 juhtmevahetus
Demonteerida 4xA-35, trass=603 m
Paigaldada Ex4x70, trass=607 m.

Haudemäe
47301:001:1117

Teostada liinikoridoris võsaraie
2+2 m ulatuses - ca 1082 m².

Roela
47301:001:1213

Ehitada kordusmaandus Rms100 Ω.

140481LK
19

Mast asendada, 3 kl, 11 m, tanalith.
Tugi asendada, 3 kl, 12 m, tanalith.

18

18184 Ahja-Rasina tee
47301:001:1153

Tagada gabariit maanteega min 7 m.
Vaata IP7561_TP_EL-4-02 leht 2.

Projekt				Tellija			
Veetsmani F1 rekonstrueerimine. Kadaja küla ja Rasina küla, Põlva vald, Põlva maakond				Elektrilevi OÜ			
LEONHARD WEISS				Joonise nr IP7561_TP_EL-4-01			
LEONHARD WEISS OÜ E-post estonia@leonhard-weiss.com Telefon +372 601 2285 Registrikood 12083348 EE101756486				Asendiplaan		M 1: 1000	
Projekteeris	Raido Rebane	13.03.2025	+372 5699 8445	Mõõtkava	M 1: 1000		
Kontrollis	Hendrik Vissel	13.03.2025	+372 51 967 694	Staadium	Tööprojekt		
Projektijuht				Keel	Leht	Lehti	
				EST	2	2	