



# VALGA LINNA J. KUPERJANOVI TN 99, J. KUPERJANOVI TN 99A, MÄNNIKU TN 9 MAAÜKSUSTE JA LÄHIÜMBRUSE DETAILPLANEERING

TUGIPLAAN 1:500

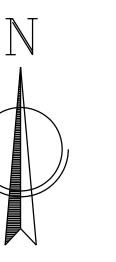

## LEPPEMÄRGID

- planeeringuala piir
- ol.ol. katastrilise piiri
- ol.ol. katastrilise nimetus
- ol.ol. katastrilise tunnus
- ol.ol. mets
- ol.ol. põõsastik
- ol.ol. kraav
- ol.ol. hoonestus
- ol.ol. asfaltkattega teed
- ol.ol. kruusakillustikkatega teed ja alad
- ol.ol. jalg- ja jaloteed
- tehnovõrgu kaitsevöönd
- ol.ol. alijaam
- ol.ol. kõrghajastus
- eriti väärtuslik puu (I väärtusklass)
- väärtuslik puu (II väärtusklass)
- ol.ol. geodeetiline punkt kaitsevööndiga

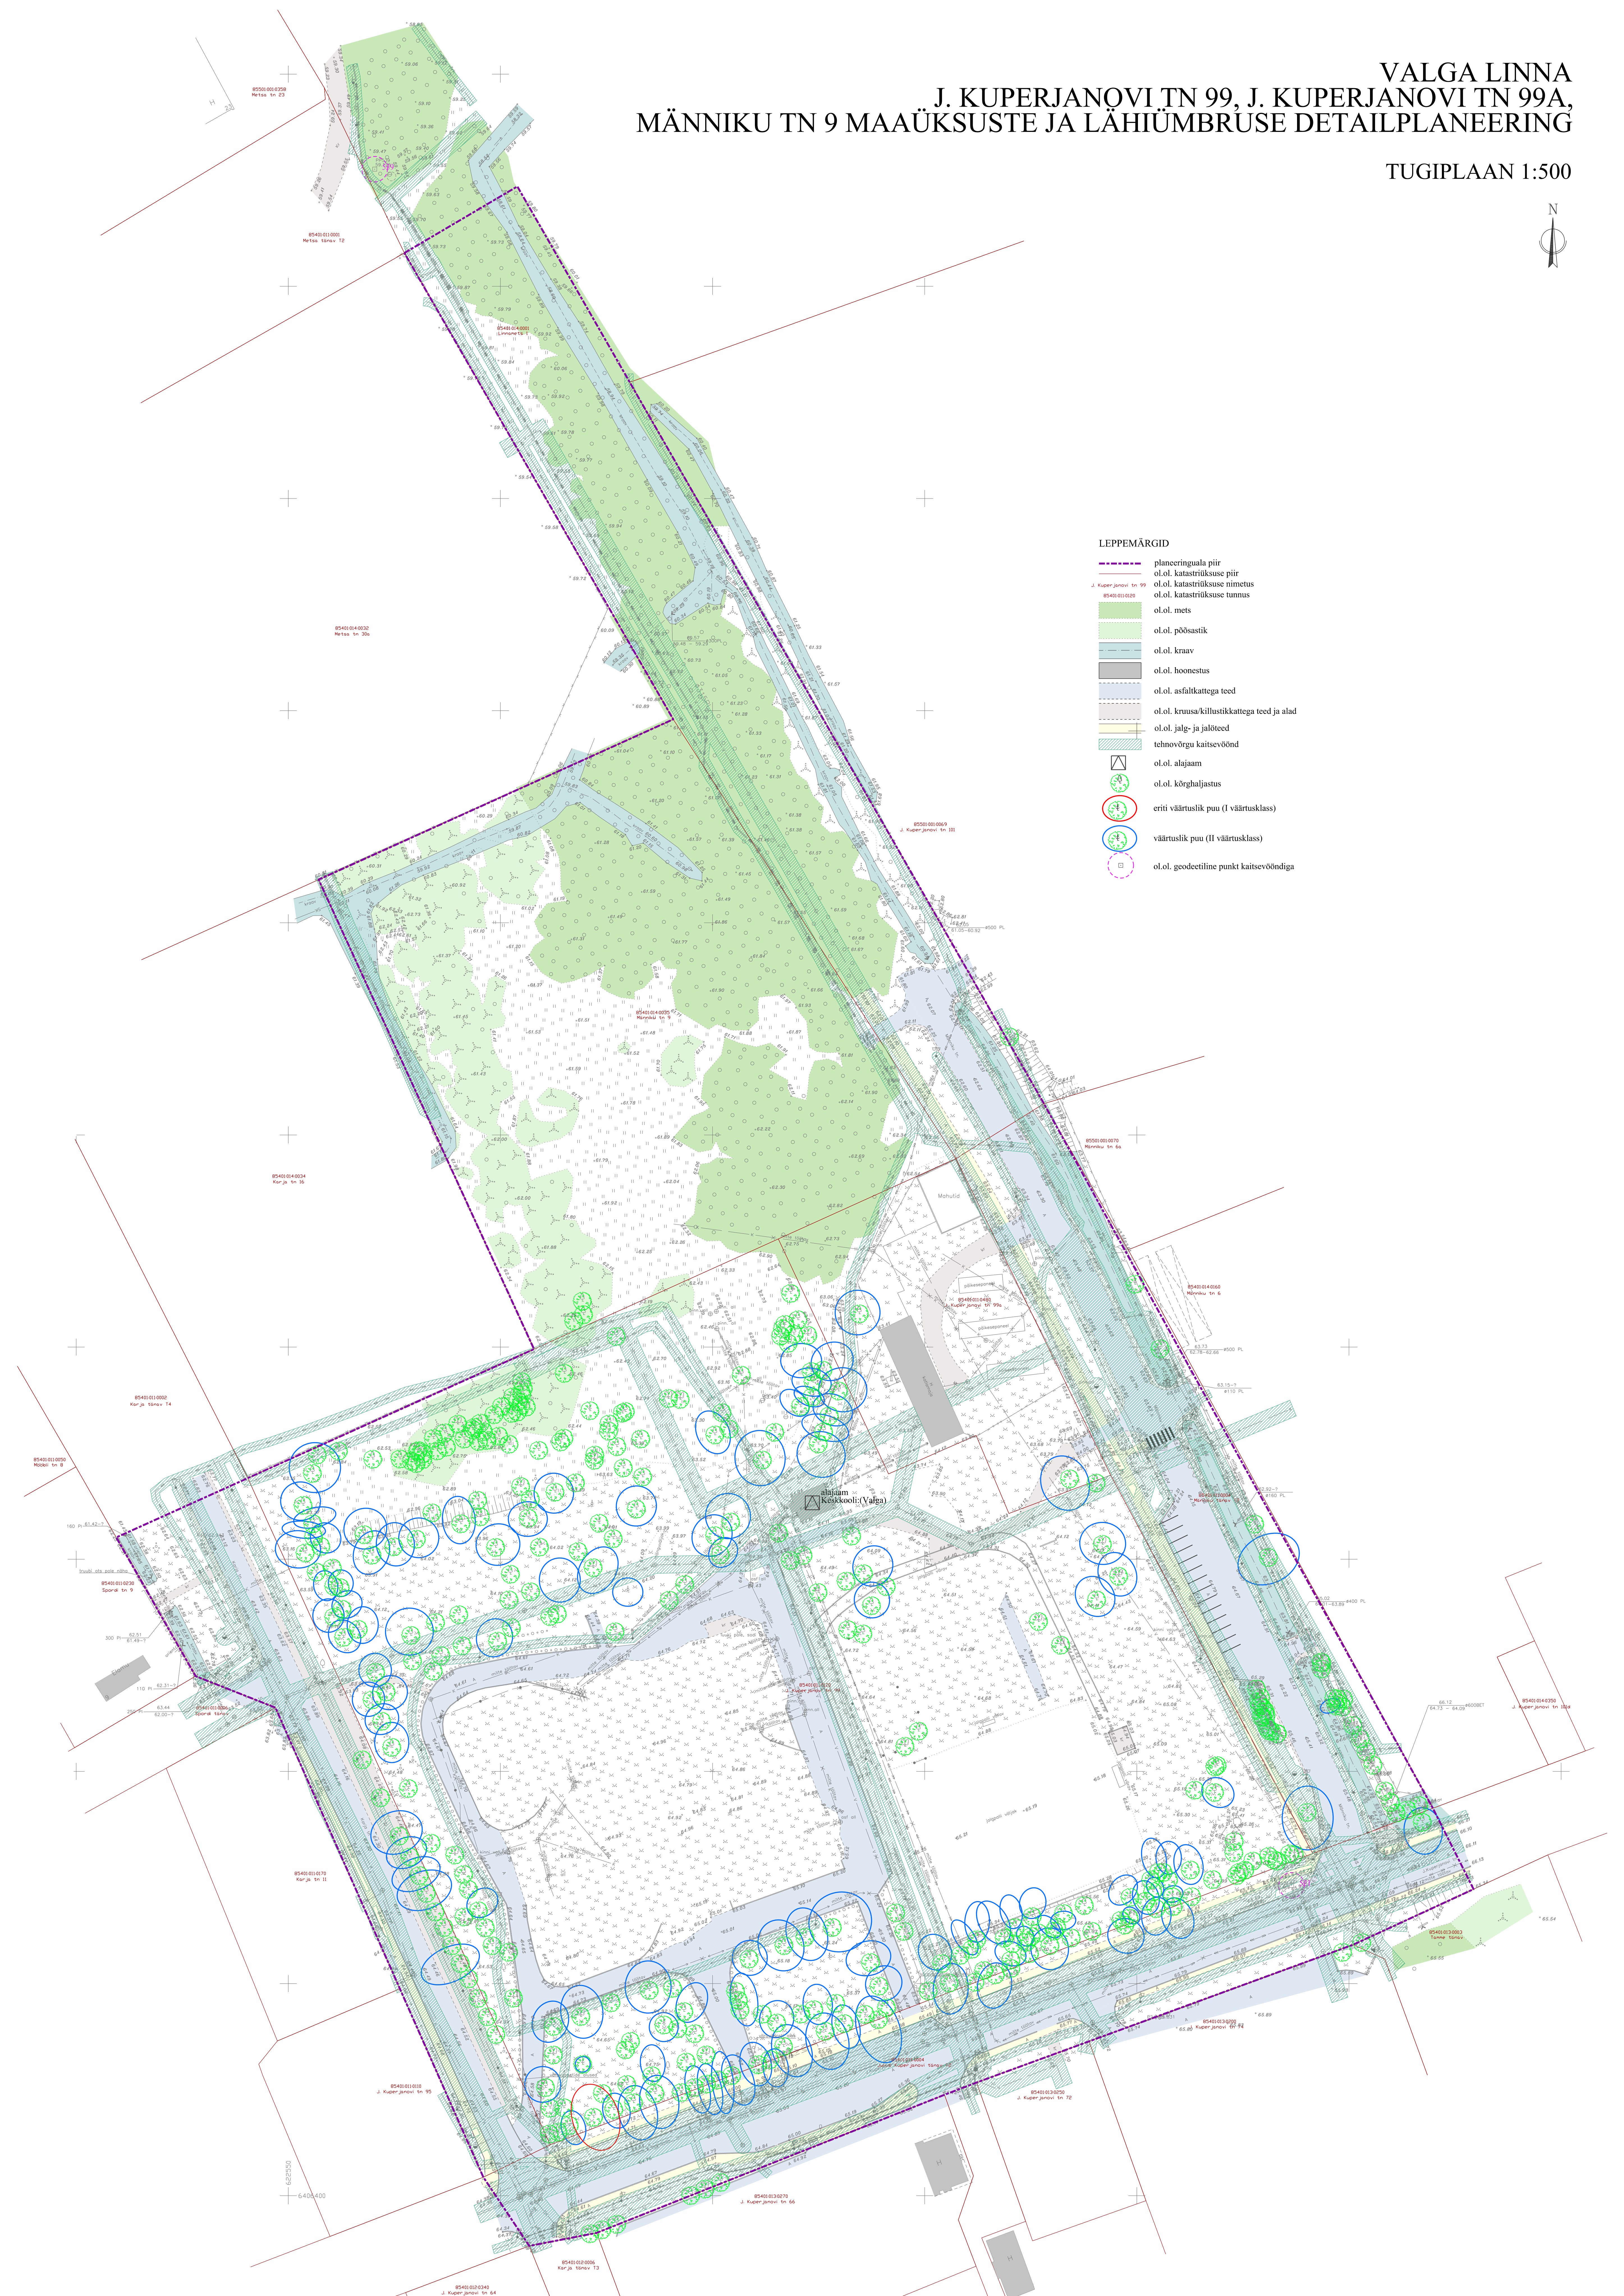

<b>Wesenberg</b> OÜ WESENBERG Registreeritud 12809099 J. Kuperjanovi tn 44/107 Rakvere MTR EKP01276 SE 521422 e-mail: info@wesenberg.ee	alv 81-0824	J. Kuperjanovi tn 99, J. Kuperjanovi tn 99A, Männiku tn 9 maaüksuste ja lähikümbruse detailplaneering	Valga linn Valga Vallavalitsus
	1:500 A0 2 03.02.2025	planeeringu koostaja planeeringu planeeringu	TUGIPLAAN Valga Vallavalitsus Kristi Jõepeet Kõnnukäru tn 15/207 Liina Tähisa Diivan tn 6A/01054