


Trükkis: KPR-LINATI
Fail: C:\OD\K=PROJEKT AS\KP - 23077 Jüri tee 4b EP\02_Koustad\02_Tööprojekt\23077_TP-VKV-4-01_asendiplan.dwg Trükkitud: 02.10.2024

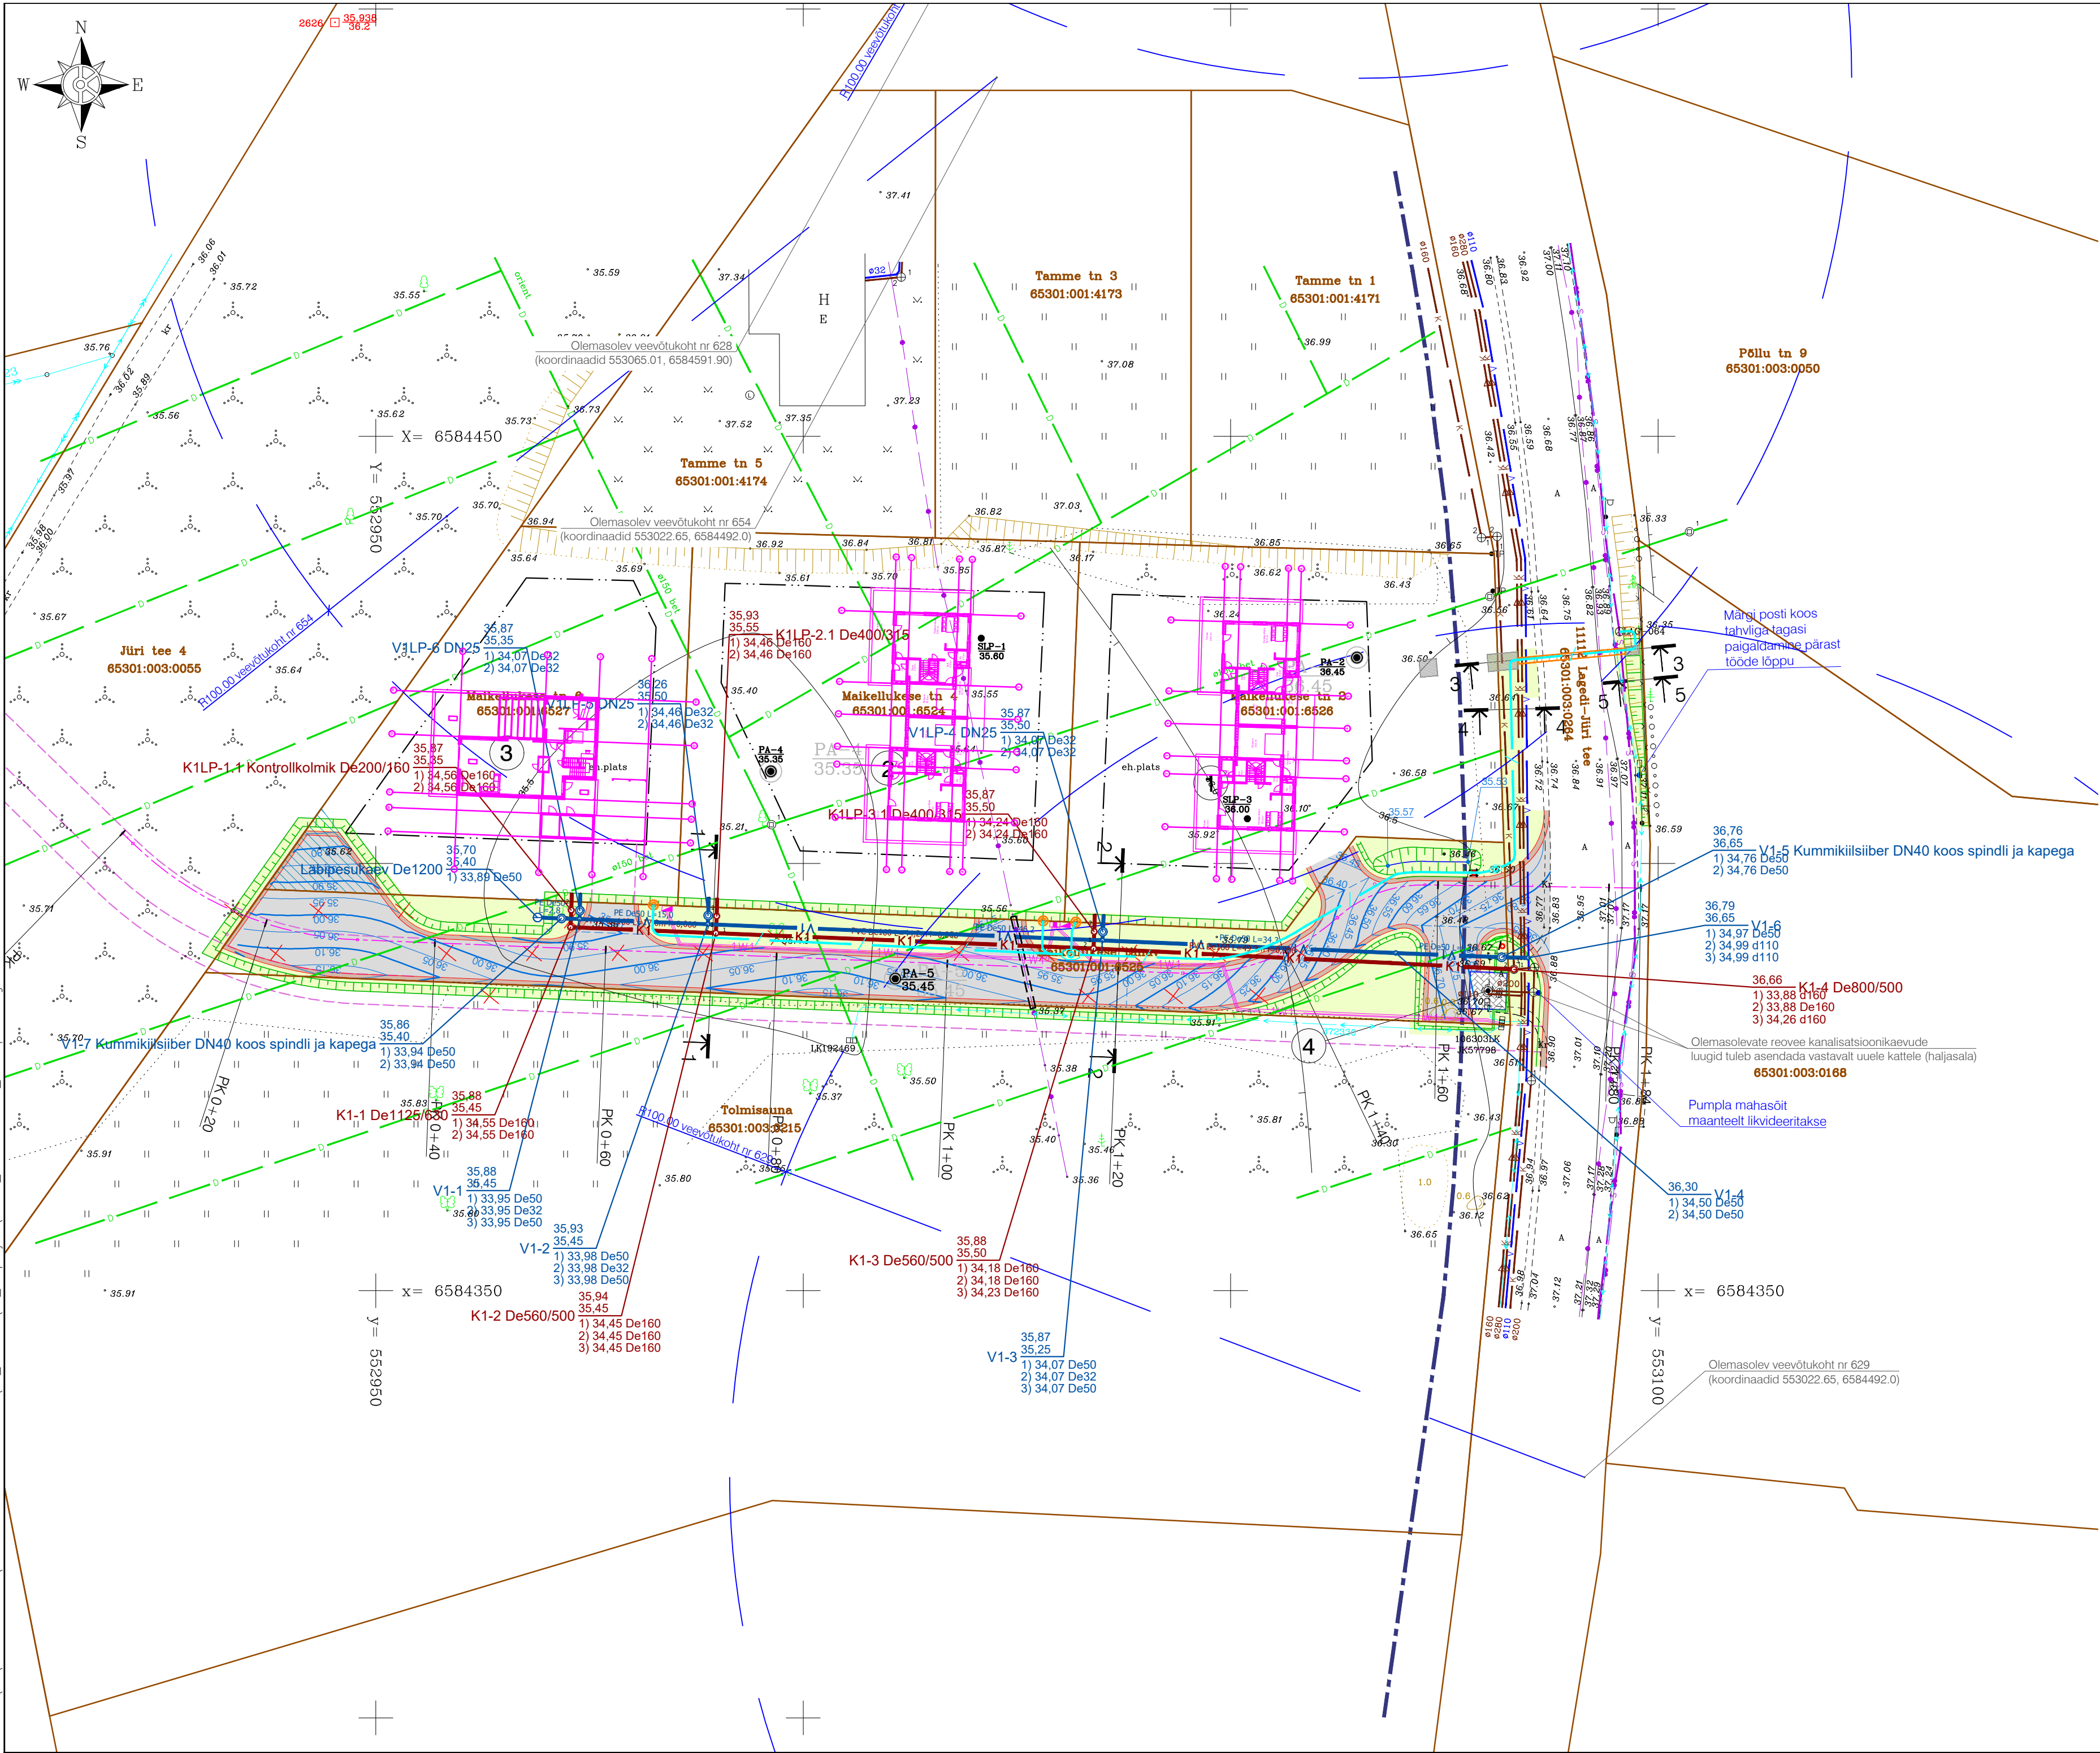

TINGMÄRGID

- Kinnistu piir
- Riigitee kaitsevööndi piir tee välimisest servast 10 m
(Ehitusseadustik § 71 lõige 3)
- Varem projekteeritud tee servajooned
- Perspektiivne tee
- Varem projekteeritud tugipeenar
- Hoonestusala (vastavalt detailplaneeringule)
- Varem projekteeritud sõidutee ab-katend
- Varem projekteeritud haljasala
- Varem projekteeritud murunõlv
- Varem projekteeritud kraav põhja kõrgusarvuga
- Varem projekteeritud liiklusemärgi post
- 7.00 Varem projekteeritud horisontaal
- PA1 Geoloogilise uuringupunkti asukoht
- Varem projekteeritud sidekanalisatsiooni kaev
- Varem projekteeritud sidekanalisatsioon
- Varem projekteeritud side pallmarker
- Varem projekteeritud toru paigaldus kinnisel meetodil
- Varem pojekteeritud puurimise kaevik
- V1 Projekteeritud veetoru
- K1 Projekteeritud reovee kanalisatsioonitoru
- Projekteeritud veetoru sulgarmatuur koos spindli ja kaepaga
- Projekteeritud veetoru läbipesukaev
- Varem projekteeritud 0,4 kV maakaabel kaitsetorus 750N
(Enersense AS töö nr 49/0149)
- Varem projekteeritud jaotus- ja liitumiskilp (Enersense AS töö nr 49/0149)
- Likvideeritavad objektid

EKSPLIKATSIOON

- Perspektiivne Maikellukese tn 2 paarismaja
- Perspektiivne Maikellukese tn 4 paarismaja
- Perspektiivne Maikellukese tn 6 üksikelamu
- Olemasolev AS Elveso reoveekanalisatsiooni pumpla

Märkused:

- Projektila asub kehtestatud detailplaneeringu "Jüri tee 4b kinnistu ja lähiala detailplaneering" (OU Optimal Projekt töö nr 461) alal. Projekt vastab detailplaneeringuga kehtestatud piirangutele.

| | | | |
|---------|---------------------------|-----------------------------|-------------------------|
| Geolus: | Koostaja: osauhing Survey | Töö nr: 1180 | Moodistatud: 15.02.2021 |
| | Kõrgussüsteem: EH2000 | Koordinaatsüsteem: L-EST 97 | |

| | | | | | | | |
|---|-----------|---|------------|---|---|------------------|--------------|
|  | | K-Projekt Aktsiaselts Ahti tn 6a, Tallinn, Eesti tel +372 626 4100 kprojekt@kprojekt.ee reg kood 12203754 | | Projekti nimi: Maikellukese tänava teede ja tehnovõrkude tööprojekt | | | |
| Projekti juht | K. Vergi | | | Objekti asukoht: | Rae vald, Lagedi alevik, Jüri tee 4b | | |
| Projekteerija | L. Tiiter | | | Joonise nimi: | Veevarustuse- ja kanalisatsiooniorustike asendiplaan | | |
| Faili nimi: | | Koostatud: | 02.10.2024 | Töö nr: | Stadium: | Dokumendi tähis: | Mõõtkava: |
| 23077_TP-VKV-4-01_asendiplaan.dwg | | | | 23077 | Tööprojekt | VKV-4-01 | 1:500 |