


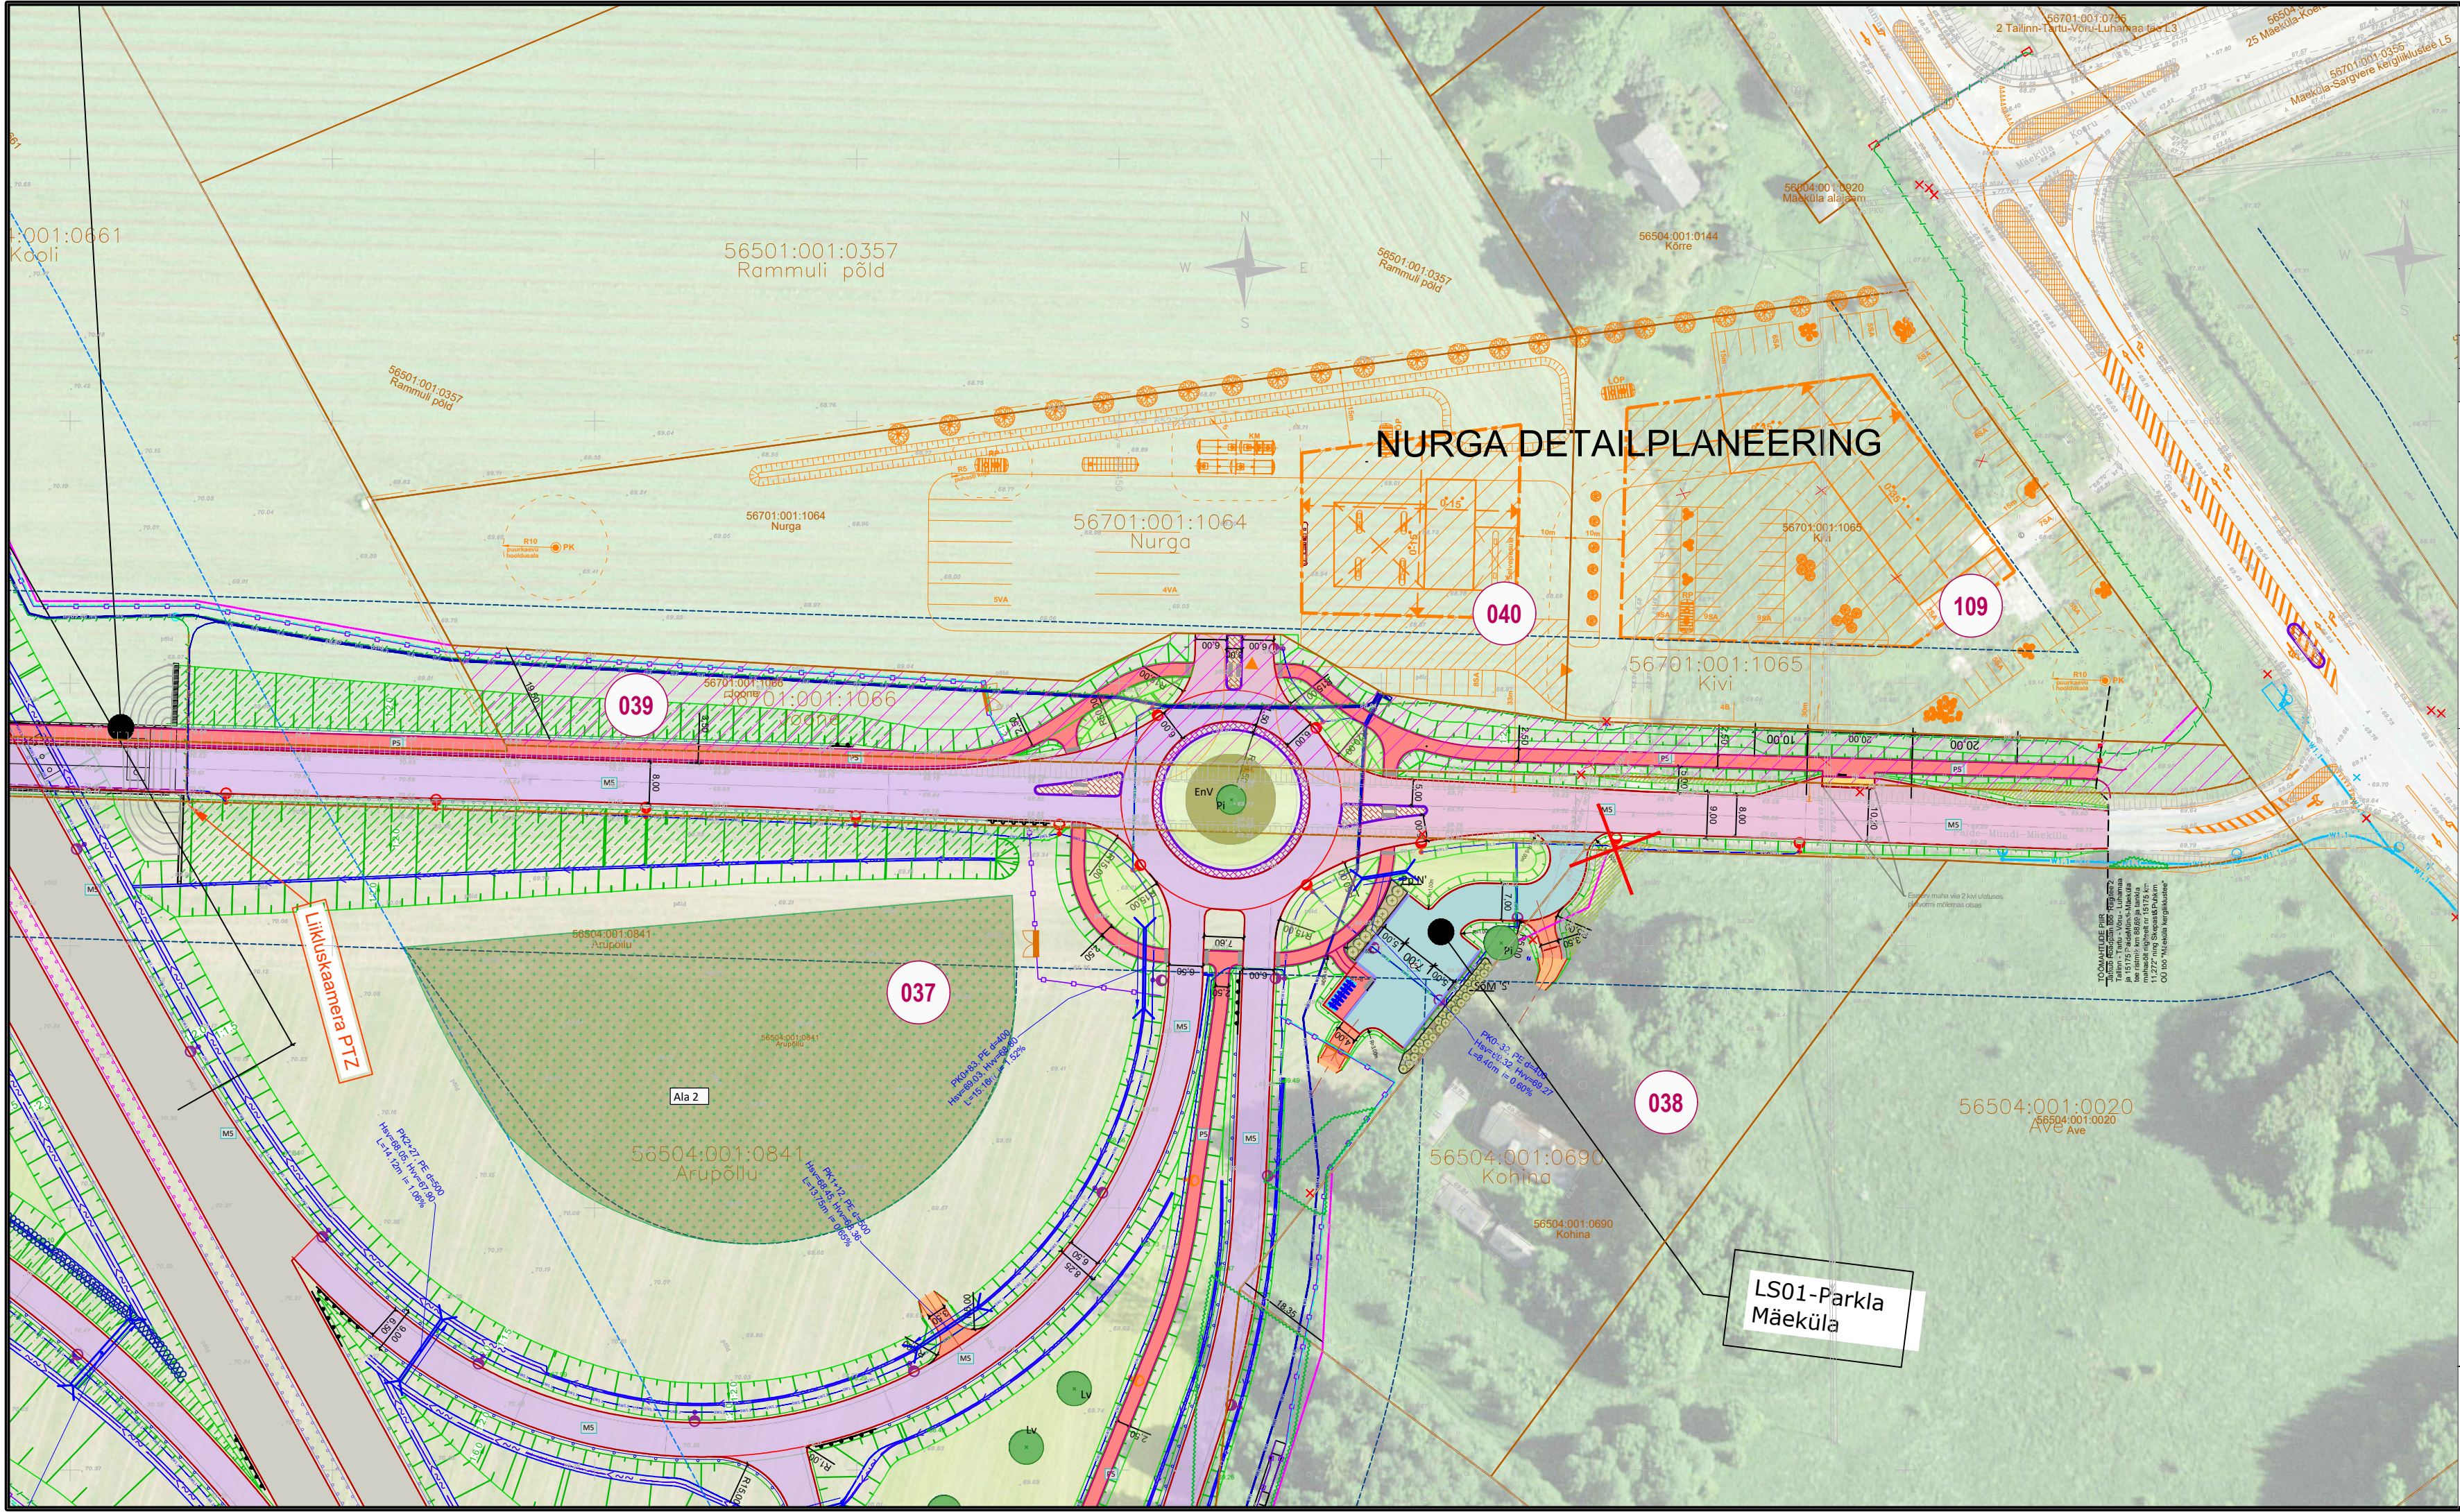

NURGA DETAILPLANEERING

KRUNDIJAOTUSKAVA

KINNISTU ANDMED

Positsiooni number:	39
Kinnisturegistriosa number:	497536
Katastriüksuse tunnus:	56701:001:1066
Katastriüksuse nimi/aadress:	Joone
Kinnistu pindala:	4942 m ²
Võõrandatav ala (TRAM):	4942 m ²
Võõrandatav ala (KOV):	-
Raadamine:	86 m ²
Omandivorm:	Eraomand

Kinnistul kavandatud tegevuste kirjeldus:

Mäeküla liiklussõlme, sh. bussipeatuse ja kergliiklustee rajamine. Paide-Mündi-Mäeküla tee rekonstrueerimine. Kraavi, truubi, ulukitara, konnapiirde ja elektriliini rajamine. Raadamine.

TINGMÄRGID:

	OLEMASOLEV KATASTRIÜKSUSE PIIR
	UUS TRANSPORDIMAA PIIR
	ULUKITARA
	RIIGITEE TEEKAITSE VÖÖND 30M
	PÕHIMAANTE TEEKAITSE VÖÖND 50M
	PÕHIMAANTE ASFALTKATE
	JALGTEE ASFALTKATE
	KRUUSAKATTEGA TEE
	ASFALTKATE
	PINNATUD KATE
	PROJEKTEERITUD NÕLV
	KRAAV
	VÕÖRANDATAV MAA-ALA (TRANSPORDIAMET)
	VÕÖRANDATAV MAA-ALA (KOV)
	VÄRAV
	TAGASIHÜPPEKOHT
	TRUUP
	RAADAMISPIIR
	KONNAPIIRE
	LIKVIDEERITAV OBJEKT (TRUUP, KRAAV, TEE, MAHASÕIT, RISTMIK)
	LOOMAREST

M 1:1000

RIIGITEE 2 (E263) TALLINN-TARTU-VÕRU-LUHAMAA KM 84,6-107,0
MÄO-IMAVERE LÕIGU 2+2 MAANTEE EHTUSPROJEKT
Joonis: Krundijaotuskava plaan, Mäo-Koigi
Tellija: Transpordiamet
Projekteerija: Skepast&Puhkim OÜ
Töö nr: MA17425-01
Koostas: Triin Kaal