



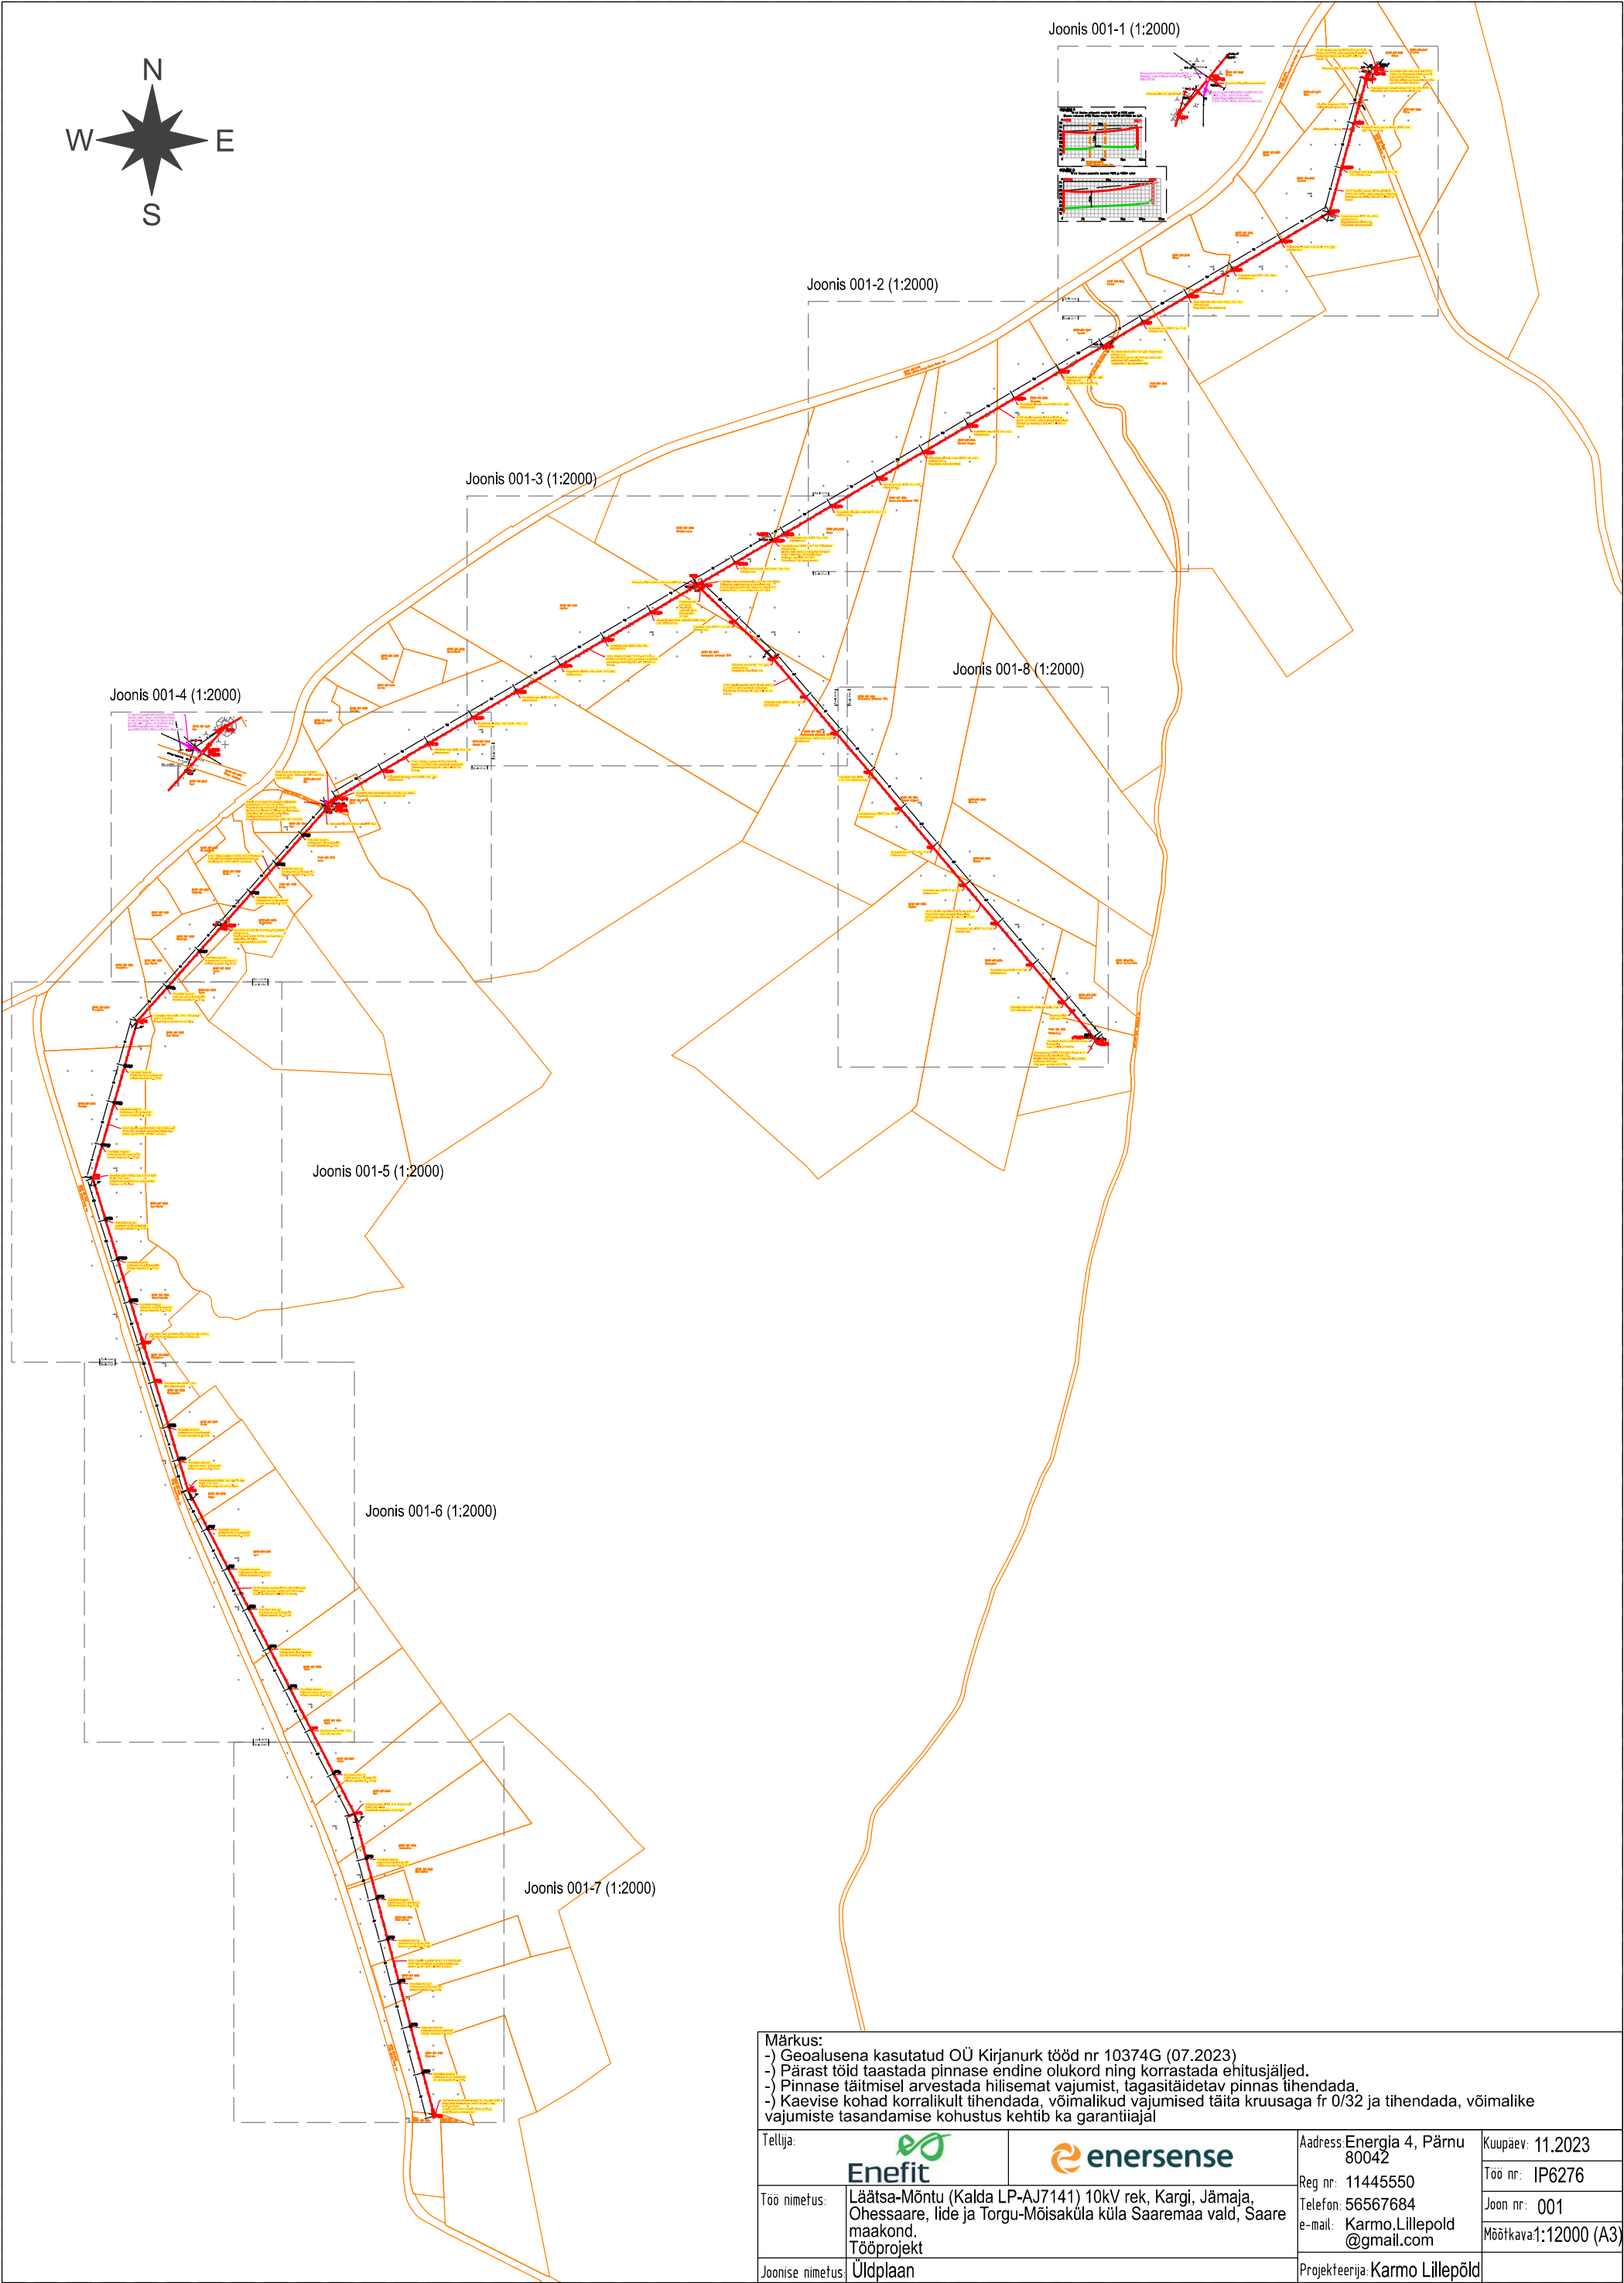

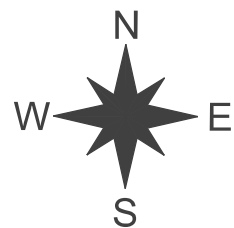

Olemasolev 0,4 kV kaabel kaevata lahti ja ühendada uude alajaama. Kaabli uus tähis on MPL420362.

Demonteerida r/b mast ja tugi


Demonteerida puitmast ja tõmmits

0,4 kV kaabel MPL420361 (AXPK 4G120, L=10 / 25m), AJ14750 F1 - M1.
Kaabel kogu pikkuses kaitsetorus:
- 450N D110 L=10m, min 0,7m sügavusel.

M 1:500


RISTLÕIGE 1

10 kV õhuliini pikiprofill mastide M227 ja M228 vahel
Õhuliini ristumine 21105 Mäbe-Kargi tee (80701:001:0585) km 6,51.

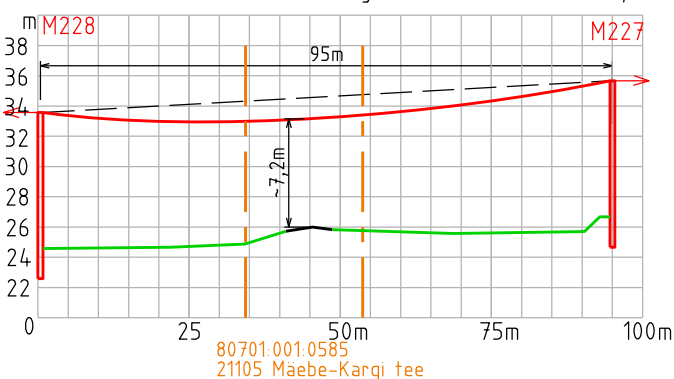

RISTLÕIGE 2


10 kV õhuliini pikiprofill mastide M229 ja M229A vahel

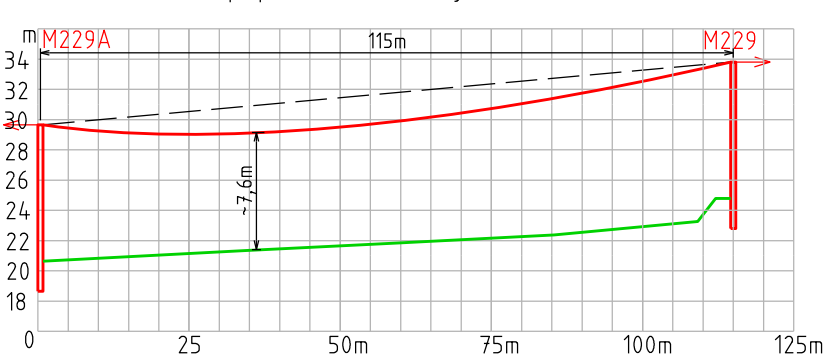


TINGMÄRGID		
	Rekonstrueeritav 10 kV õhuliin olemasoleval trassil	
	Uus portaalmast (olemasoleva masti asendamine)	
	Uus puitmast	
	Uus masti tõmmits	
	Projekteeritud mastalajaam	
	Projekteeritud 0,4 kV maakaabel	
	Demonteeritav KTP tüüpi alajaam	
	Olemasolev 10 kV õhuliin	
	Olemasolev 0,4 kV õhuliin	
	Olemasolev 0,4 kV maakaabel	
	Kinnistu piir	

Läätsa-Mõntu (Kalda LP-AJ7141) 10kV rek, Kargi, Jämaja, Ohessaare, lide ja Torgu-Mõisaküla küla Saaremaa vald, Saare maakond.
Tööprojekt

Tellijä:	Enefit	Joonis: Asendiplaan
	enersense	Töö nr: IP6276
		Joonis nr:001-1 (1:2000 , A3)
		Projekteerija: Karmo Lillepõld

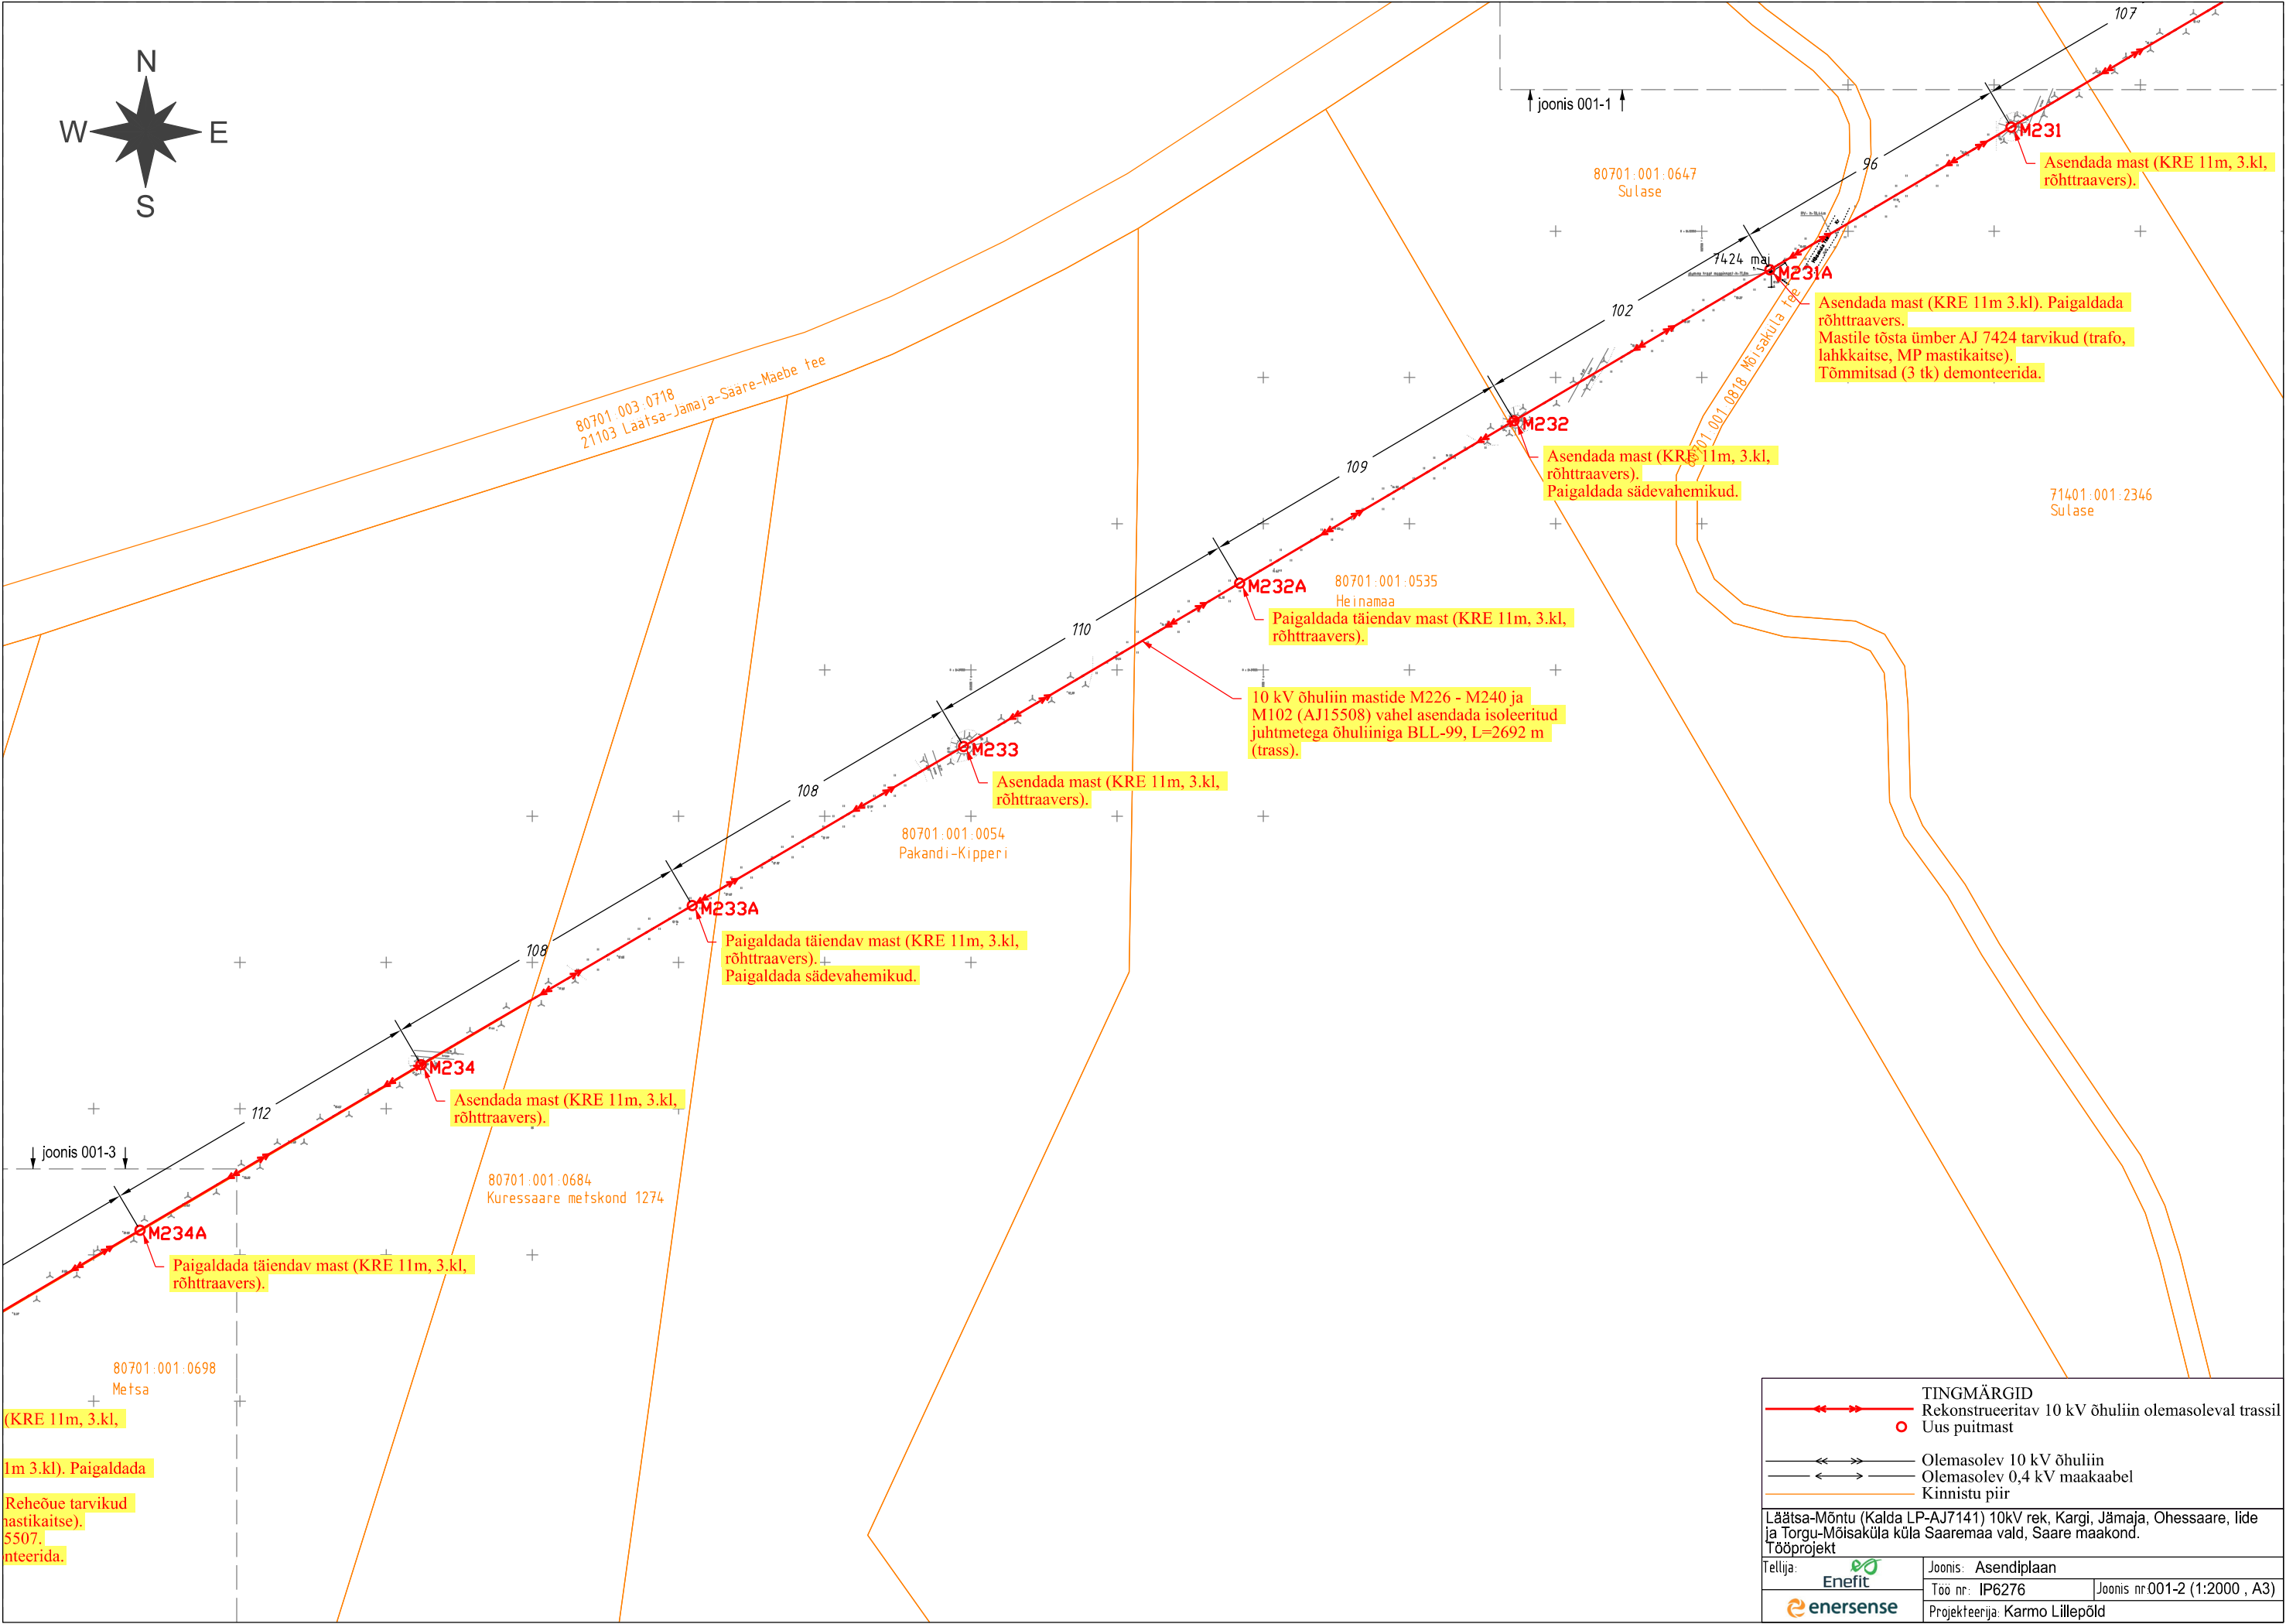

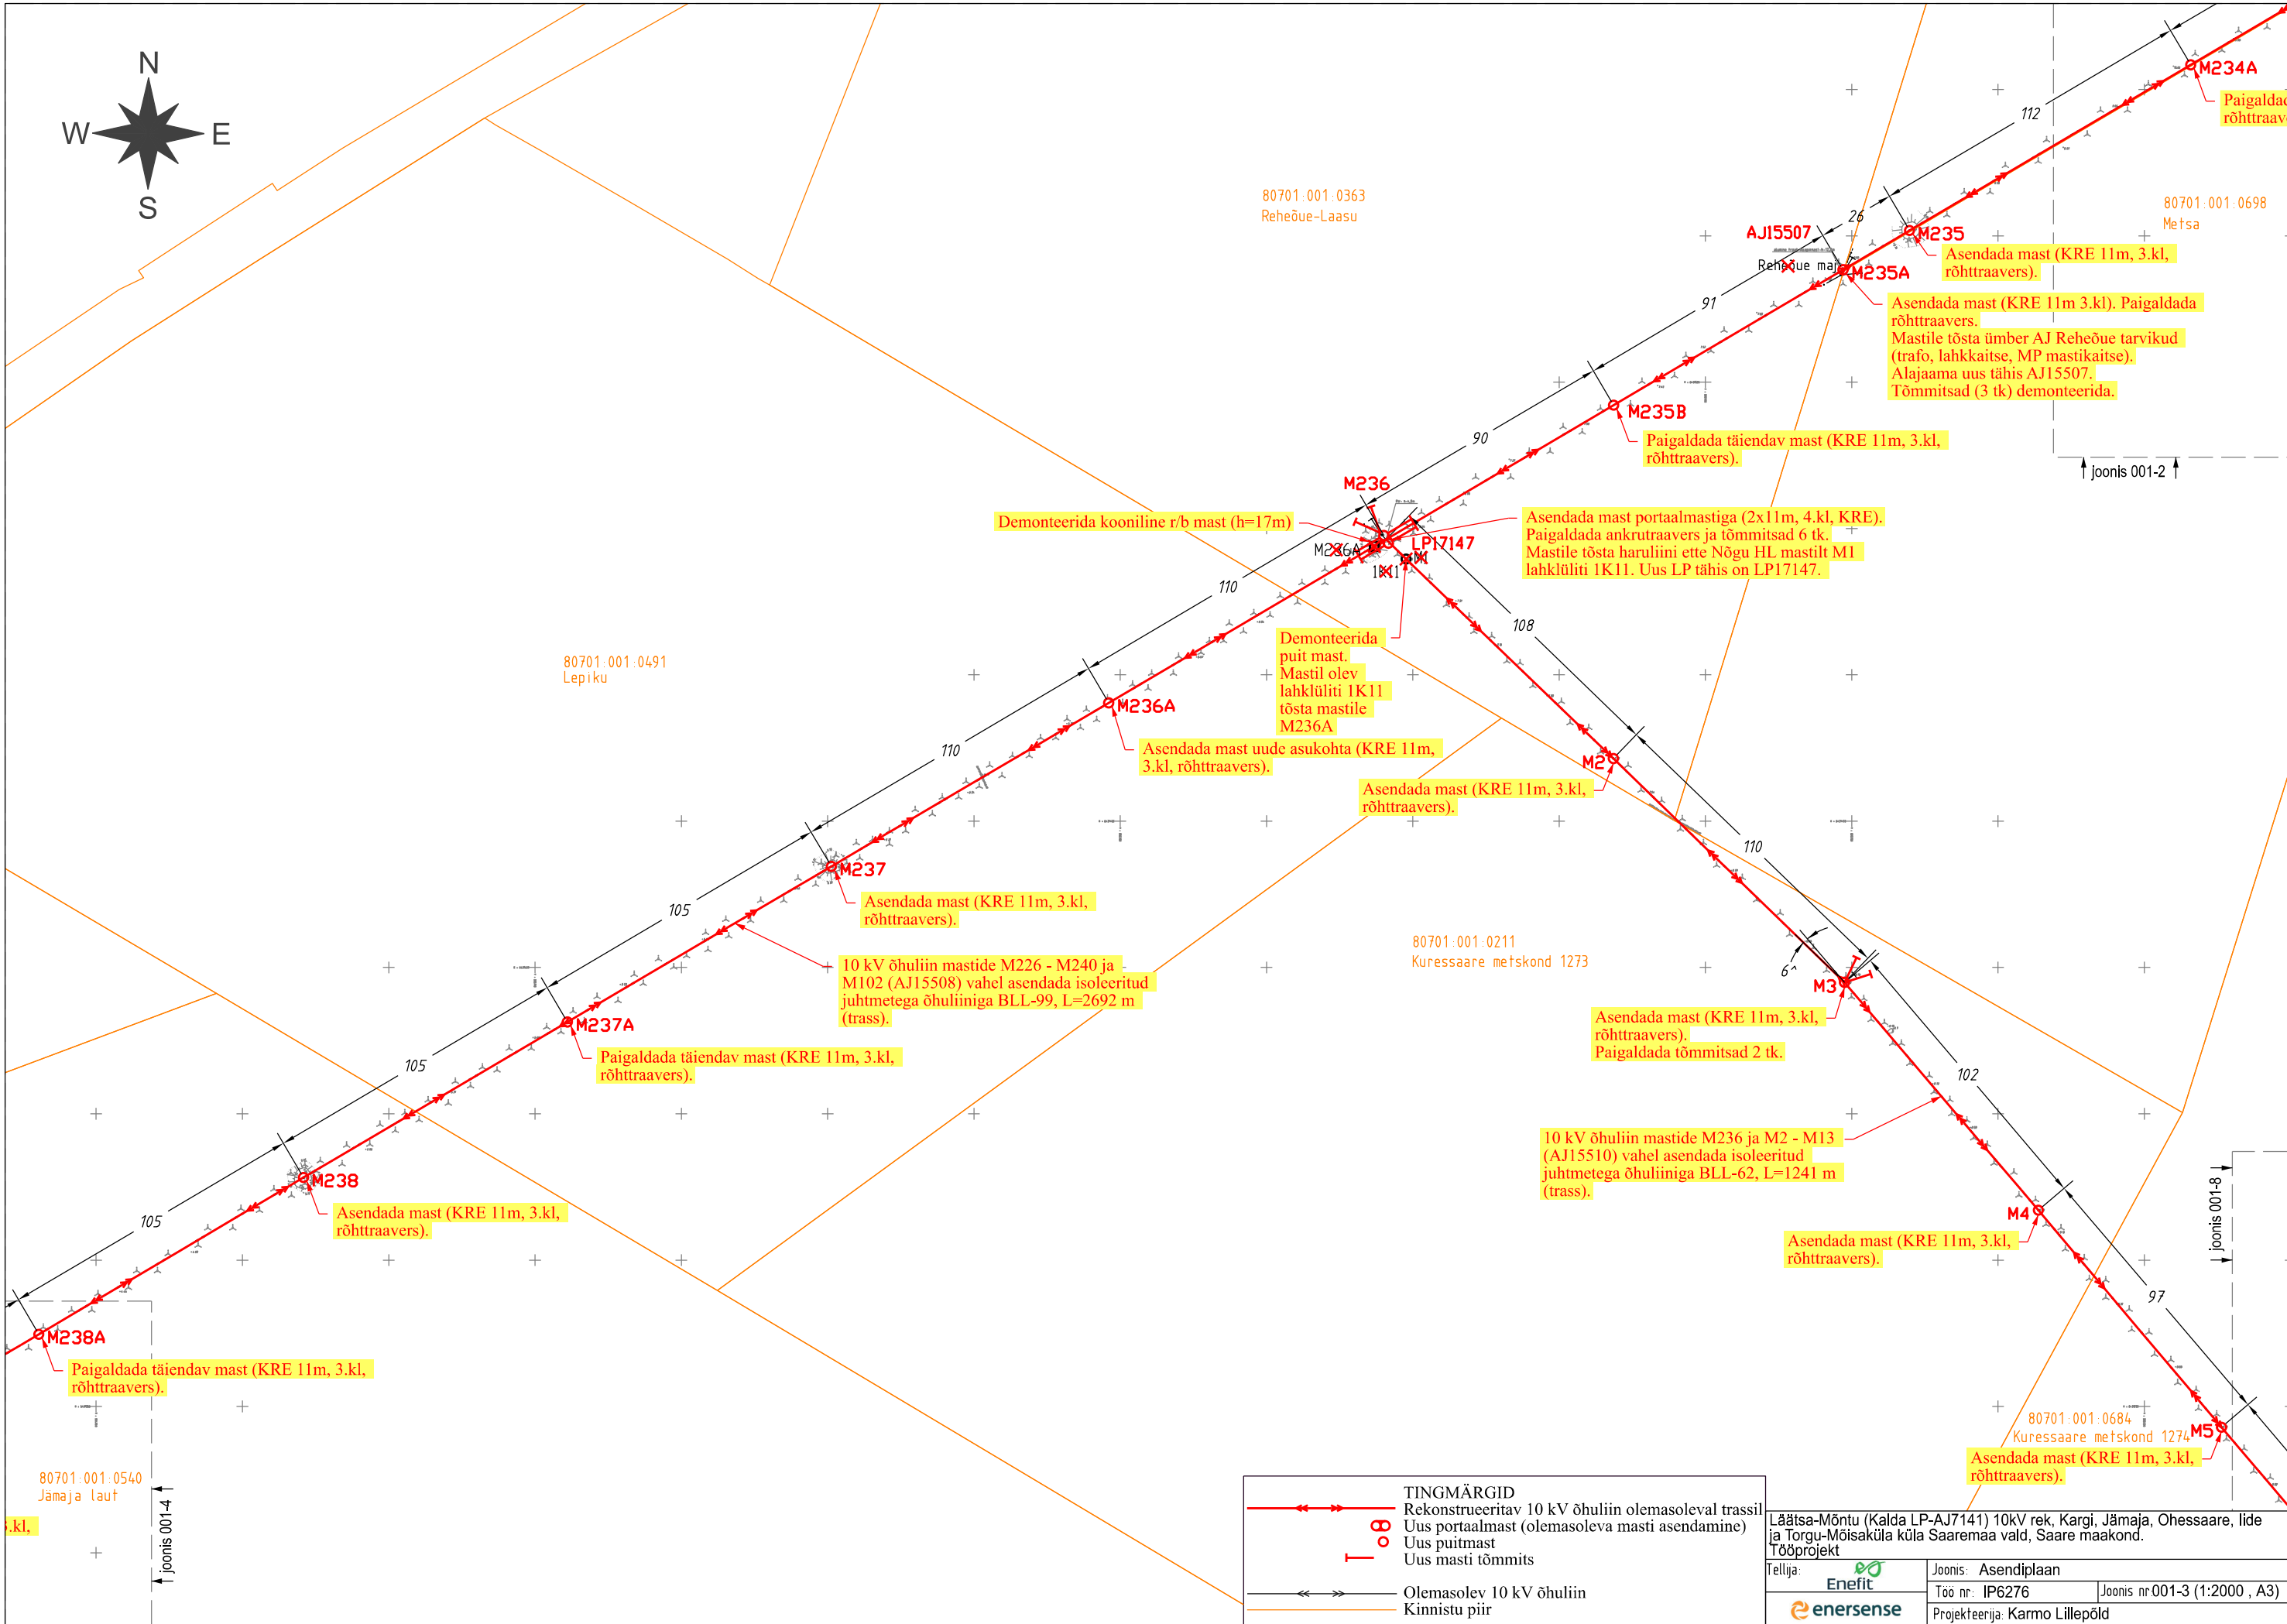

TINGMÄRGID	
	Rekonstrueeritav 10 kV õhuliin olemasoleval trassil
	Uus portaalmas (olemasoleva masti asendamine)
	Uus puitmast
	Uus masti tõmmits
	Olemasolev 10 kV õhuliin
	Kinnistu piir

Läätsa-Mõntu (Kalda LP-AJ7141) 10kV rek, Kargi, Jämaja, Ohessaare, lide ja Torgu-Mõisaküla küla Saaremaa vald, Saare maakond. Tööprojekt		
Tellijä:	Enefit	
Joonis:	Asendiplaan	
Töö nr:	IP6276	Joonis nr: 001-3 (1:2000, A3)
Projekteerija:	Karmo Lillepõld	

