




SIRGESTATUD TRASSI PLAAN																															

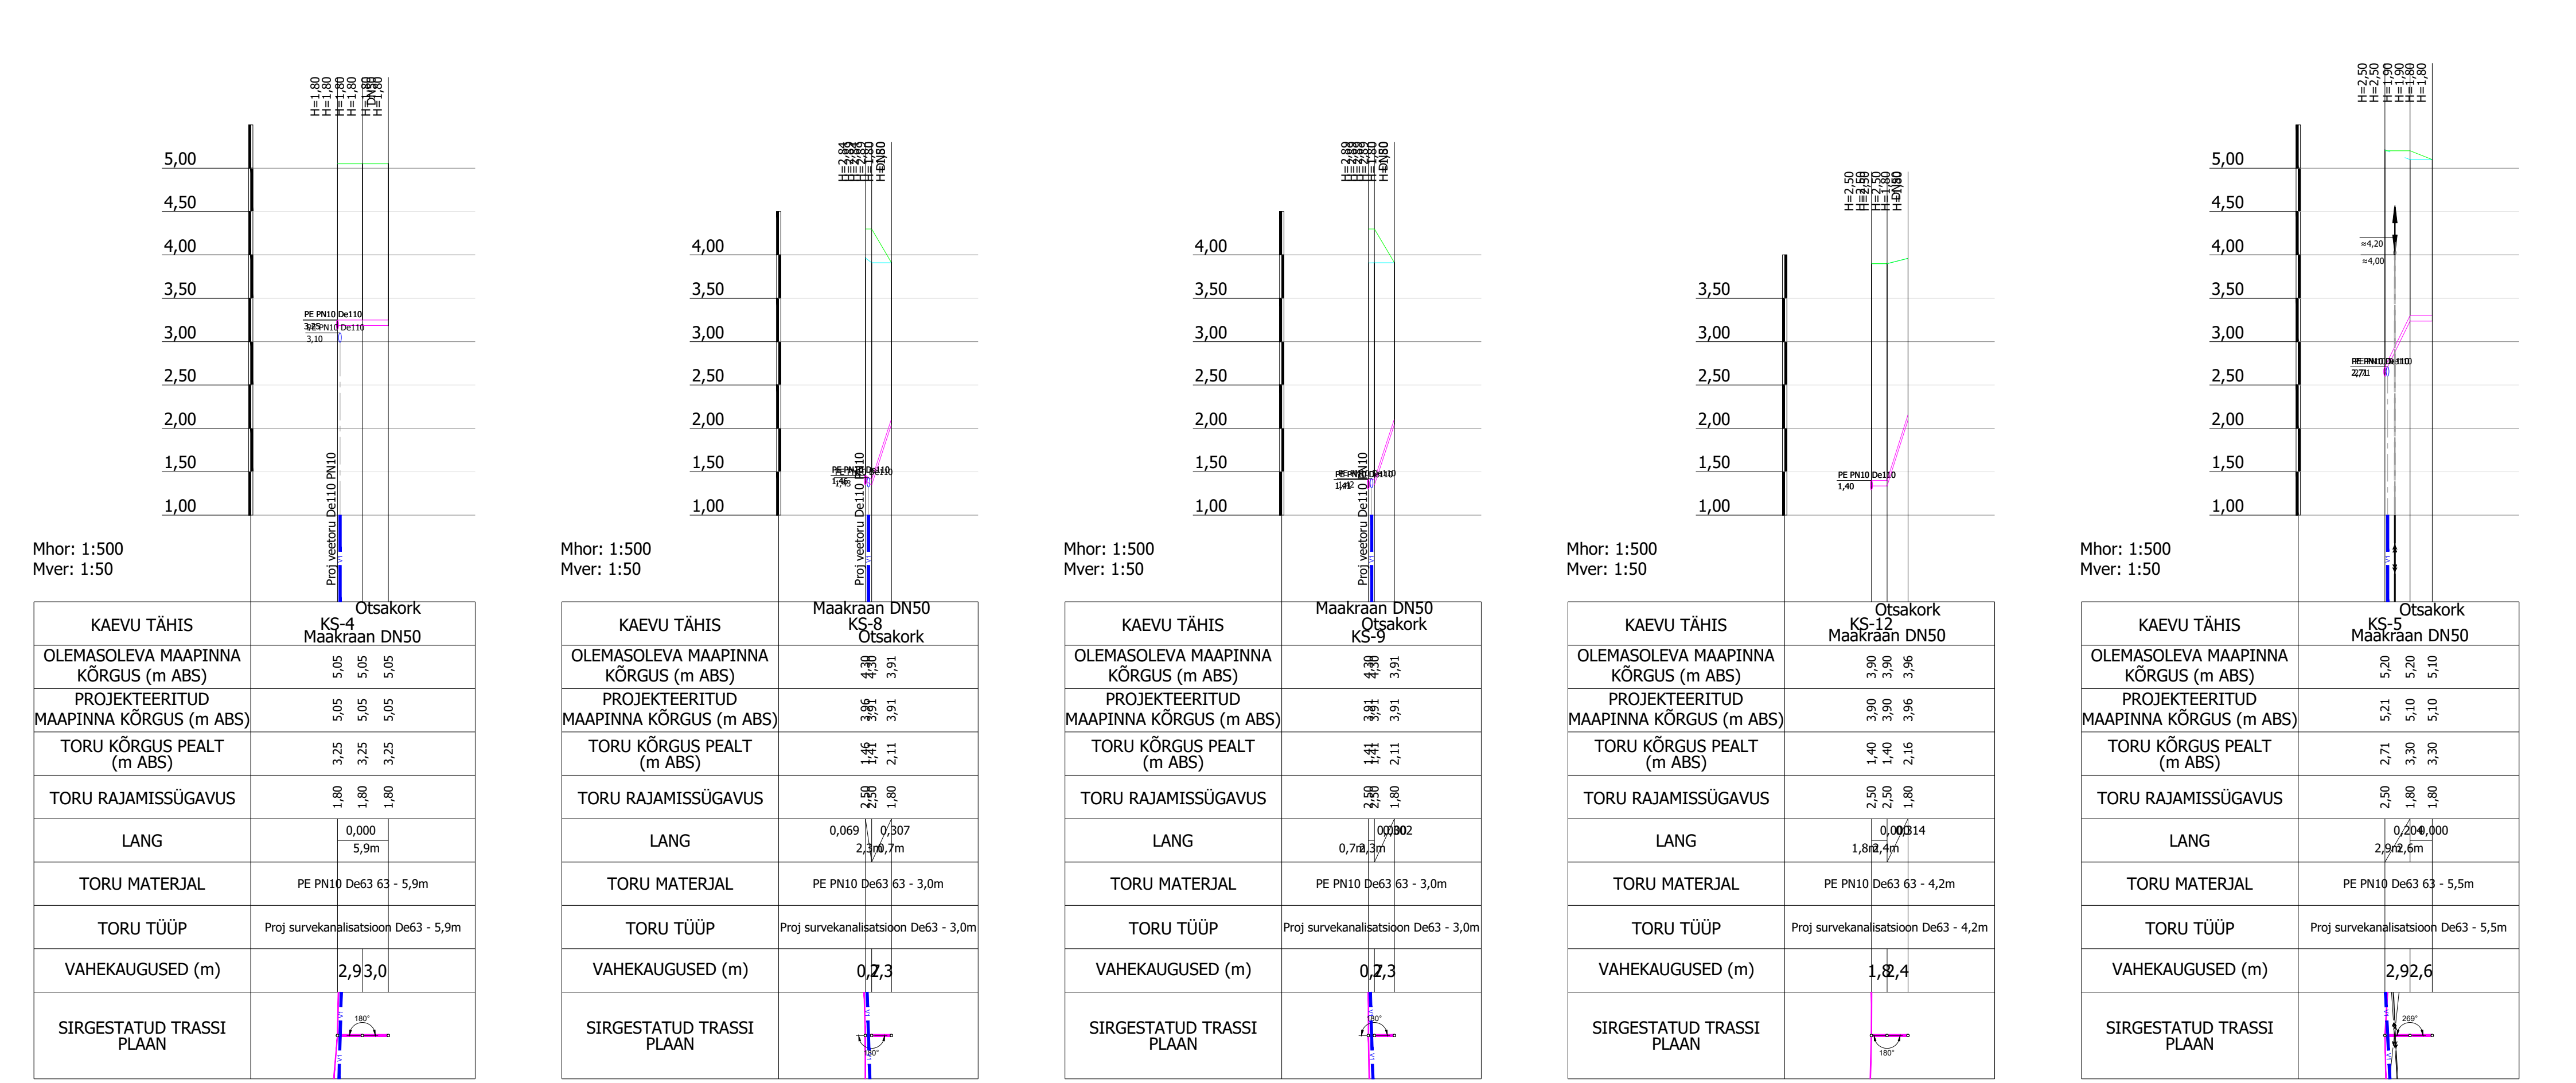

Osakork Maakraan DN50		Osakork Maakraan DN50		Osakork Maakraan DN50		Osakork Maakraan DN50		Osakork Maakraan DN50	
SIRGESTATUD TRASSI PLAAN									

Tingmargid Viimise Keevitus AS:
-Perspektiivne maapind
-Olemasolev maapind

MUUDATUS NR	KUUPÄEV	PROJEKTEERIS	SELGITUS
Projavetaja:	AS VIIMSI KEEVITUS	Tellijä:	Laheveisi AS
REG. KOOD. 10041320	2026-021	Töö nr:	2026-021
Objekt:	Lohusalu reoveekogumisala Hübü tee piirkonnas ÜVK projektiteerimis- ja ehitustööd	Tähta:	2026
Vastutav spets:	K.Kartau	Joont:	1
Projekteeris:	K.Kartau	Moökava:	1:500
Kontrollis:	K.Kartau		
Projekteeris:	K.Kartau		