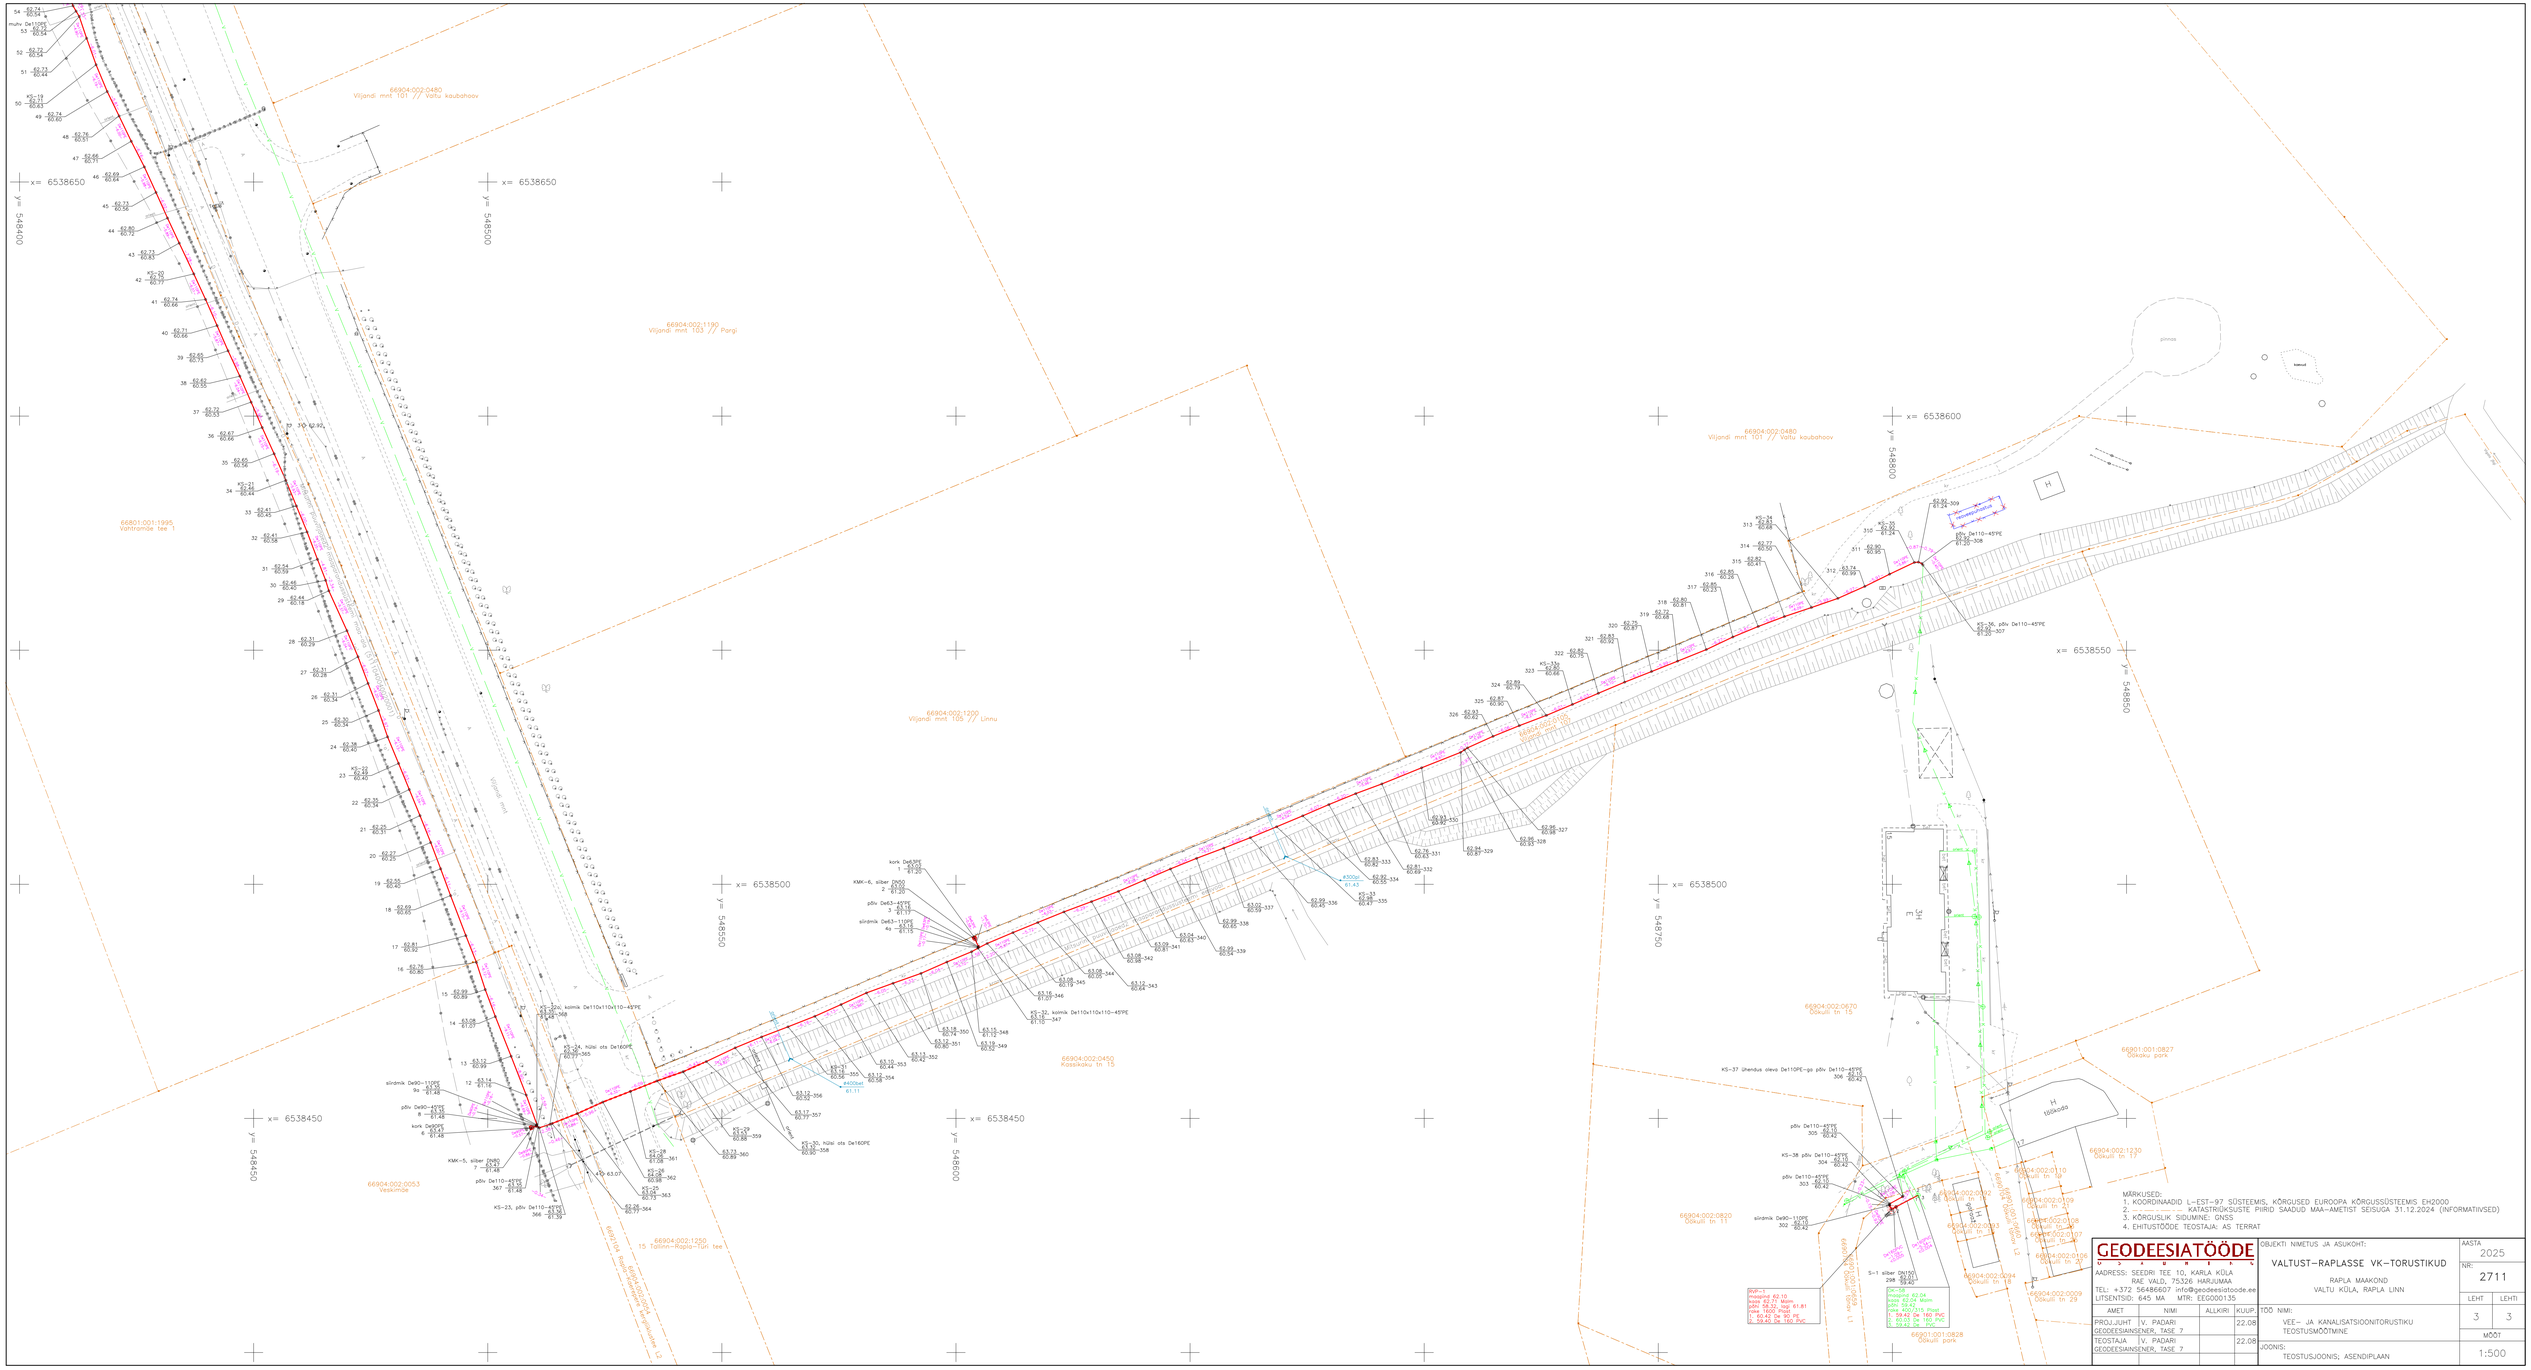
66904:002:0480
Viljandi mnt 101 // Valtu kaubahoov
66904:002:1190
Viljandi mnt 103 // Porgi
66904:002:1200
Viljandi mnt 105 // Linnu
66904:002:0450
Kasskalju tn 15
66904:002:0053
Veskimaa
66904:002:1250
15 Tallinn-Rapla-Türi tee
66801:001:1995
Vahtramäe tee 1
66904:002:0870
Ökuäli tn 15
66904:002:0820
Ökuäli tn 11
66901:001:0827
Ökoaku park
66901:001:0828
Ökuäli park
x= 6538650
y= 548400
x= 6538650
y= 548500
x= 6538600
y= 548800
x= 6538550
y= 548850
x= 6538500
y= 548600
x= 6538500
y= 548700
x= 6538450
y= 548450
x= 6538450
y= 548600
KS-20x, kolmik De110x110x110-45°PE
KS-34, hülsi ots De160PE
KS-30, hülsi ots De160PE
KS-37 ühendus olevo De110PE-ga põlv De110-45°PE
KS-36, põlv De110-45°PE
KS-38 põlv De110-45°PE
KS-23, põlv De110-45°PE
KS-28
KS-33
KS-34
KS-35
KS-37 kolmik De110x110x110-45°PE
KMK-6, silber DN90
KMK-5, silber DN90
põlv De63-45°PE
silindrmik De63-110PE
4tk
silindrmik De90-110PE
9tk
põlv De90-45°PE
8tk
kork De90PE
6tk
põlv De110-45°PE
põlv De110-45°PE
põlv De110-45°PE
silindrmik De90-110PE
kork De63PE
kork De90PE
Viljandi mnt
Valtu kaubahoov
Kasskalju tn
Ökuäli tn
Ökoaku park
Ökuäli tn
Ökuäli tn
Ökuäli tn