


ANDMED KATASTRIRÜKSUSTE MOODUSTAMISE KOHTA						
pos nr.	krundi aadress või aadressi ettepanek krundi planeeritud sihtotstarve (katastriüksuse liikide kaupa)	krundi planeeritud suurus	moodustataakse kinnistustest (nr)	liidetavate/lahutatavate osade suurus ha	osade senine sihtotstarve (katastriüksuse liik)	
1	E 100%	1,14 ha	Krundi, kinnistu nr: 3823734; Staadioni kinnistu nr: 3494434	-0,65 -0,49	Ä Ä	
2	Ä 100%	5,22 ha	Krundi, kinnistu nr: 3823734; Staadioni kinnistu nr: 7805350; Viktorimaa kinnistu nr: 3494434	-1,88 -2,31 -1,03	Ä Ä E	
3	E 100%	1,71 ha	Metsamaa, kinnistu nr: 3870034; Staadioni kinnistu nr: 7805350; Viktorimaa kinnistu nr: 3494434	-0,52 -0,16 -1,03	M Ä E	
4	E 100%	1,71 ha	Metsamaa, kinnistu nr: 3870034	-1,71	M	
5	E 100%	3,91 ha	Krundi, kinnistu nr: 3823734; Jalgpallimaa kinnistu nr: 4039534; Kadaka kinnistu nr: 17259350	-0,87 -2,62 -0,42	Ä Ä M	
6	E 100%	2,94 ha	Krundi, kinnistu nr: 3823734; Jalgpallimaa kinnistu nr: 4039534; Kadaka kinnistu nr: 17259350	-0,09 -1,85 -1,00	Ä Ä M	
7	Heina	E 100%	2,51 ha	Heina, kinnistu nr: 17259350	2,51	M
8	Karja	E 100%	2,52 ha	Karja, kinnistu nr: 17259350	2,52	M

PLANEERINGUALA ANDMED				
Katastriüksuse nimetus	Katastritunnus	Omanik	Allkiri	Kuupäev
Staadioni	47801:002:0403	MTÜ Spordiklubi TC2000	digitaalne	
Krundi	47801:002:0426	MTÜ Spordiklubi TC2000	digitaalne	
Viktorimaa	47801:002:0427	MTÜ Spordiklubi TC2000	digitaalne	
Metsamaa	47801:002:0429	MTÜ Spordiklubi TC2000	digitaalne	
Jalgpallimaa	47801:001:0700	MTÜ Spordiklubi TC2000	digitaalne	
Kadaka	47801:001:0959	MTÜ Spordiklubi TC2000	digitaalne	
Heina	47801:001:0961	MTÜ Spordiklubi TC2000	digitaalne	
Karja	47801:001:0960	MTÜ Spordiklubi TC2000	digitaalne	

KRUNDIDE EHTISÜLGIGUS									
pos nr.	krundi aadress või aadressi ettepanek	krundi planeeritud suurus (ha)	ehitise pind m²	max. korruselisus (ehitise kõrgus (m) maastiku pinnast)	Ehitise arv krundil (ehitise arv)	maa sihtotstarve ja kasutamise shh-kategooria	maa sihtotstarve ja kasutamise shh-kategooria (üksuse liikide kaupa)	suhteline betoonpõhja osatase kaupa	piirangud
1	pos 1	1,14	350	2	1+3	EP 25%, HL 75%	E 100%	E, 1,14	TP3 piirangud 4* - 6*
2	pos 2	5,22	900	2	9	ÄM 10%, PS 90%	Ä-100%	Ä, 5,22	TP3 piirangud 1* - 3*
3	pos 3	1,71	350	2	1+3	EP 20%, MM 80%	E 100%	E, 1,71	TP3 piirangud 4* - 6*
4	pos 4	1,71	350	2	1+3	EP 23%, MM 77%	E 100%	E, 1,71	TP3 piirangud 4* - 6*
5	pos 5	3,91	350	2	1+3	EP 12%, HL 53%, MP 35%	E 100%	E, 3,91	TP3 piirangud 4* - 6*
6	pos 6	2,94	350	2	1+3	EP 8%, HL 58%, MP 34%	E 100%	E, 2,94	TP3 piirangud 4* - 6*
7	Karja	2,51	350	2	1+3	EP 10%, MP 90%	E 100%	E, 2,51	TP3 piirangud 4* - 6*
8	Heina	2,52	350	2	1+3	EP 10%, MP 90%	E 100%	E, 2,52	TP3 piirangud 4* - 6*

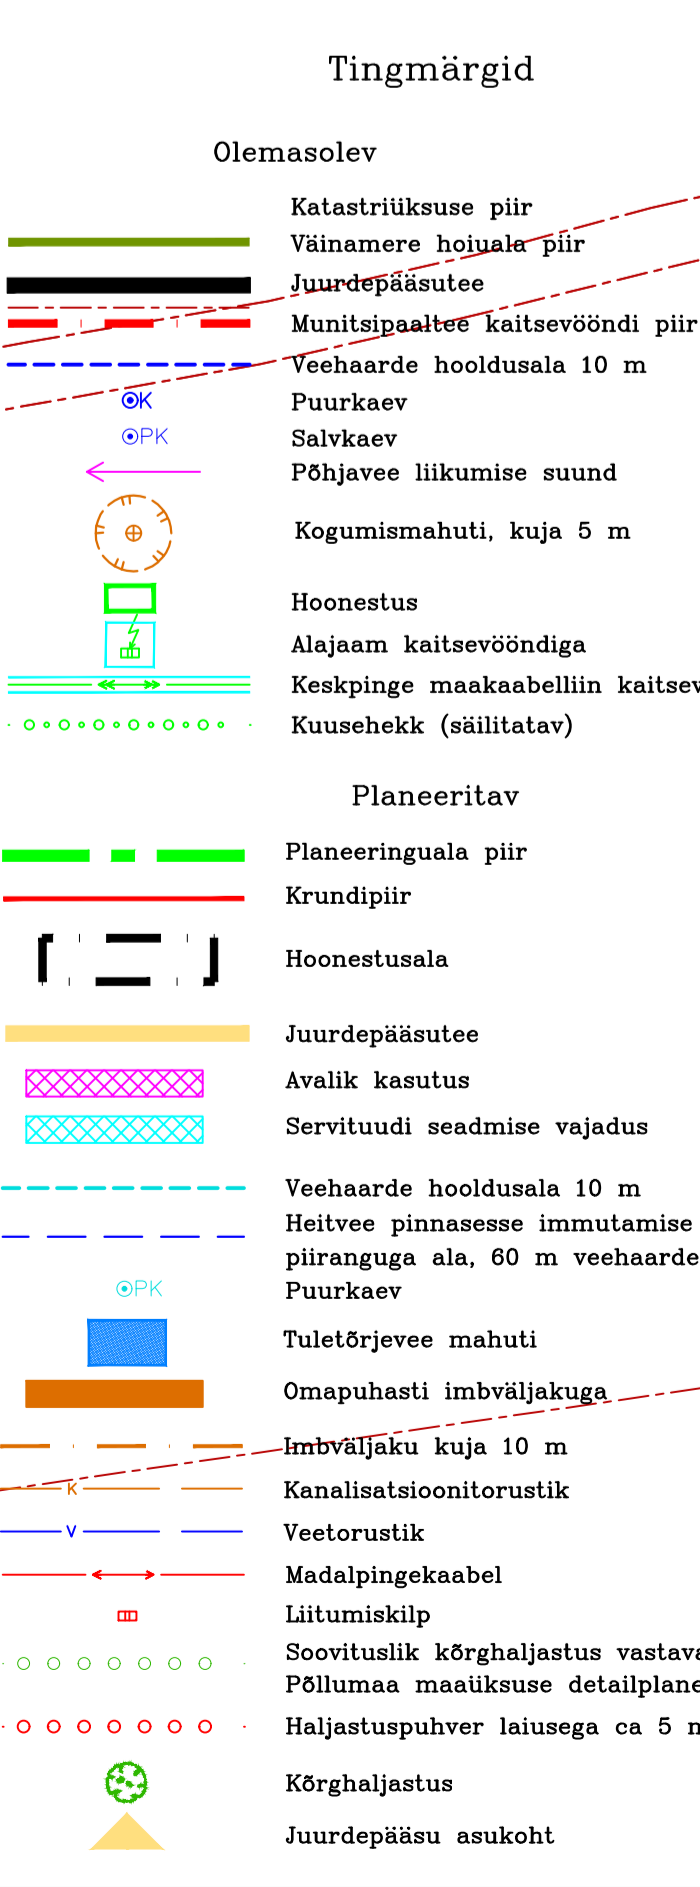

**Krundi kasutamise sihtotstarve (ruumilise planeerimise leppemärgid 2013)**

- EP - ühistekelamu maa
- HL - looduslik maa
- MM - metsamaa
- MP - põllumajandusmaa
- PS - puhke- ja spordirajaliste maa
- AM - majutushoone maa


**PIIRANGUD:**

- 1\* Olemasolev madal- ja keskpingekaabel (1 m mõlemale poole liini telje);
- 2\* Olemasolev puurkaev, hoiuala 10 m
- 3\* Olemasolev kogumismahuti, kaitsesöönd 5 m
- 4\* Planeeritav madalpingekabel (1 m mõlemale poole liini telje);
- 6\* Planeeritav puurkaev, hoiuala 10 m.

**Märksõnad:**



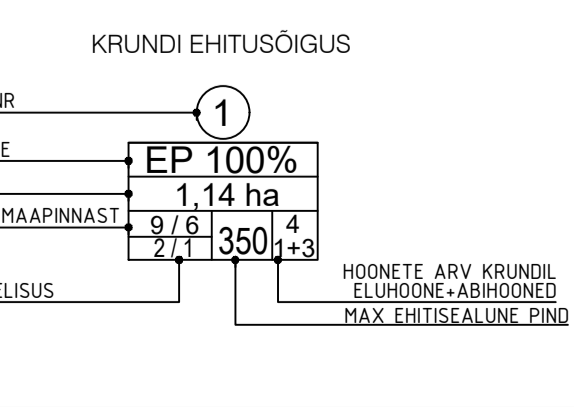

**DP Projektbüroo OÜ**  
 Reg. koode 11217547  
 EE7000710.26.34.2008  
 Rõhu 5, Kuresaare  
 Tel +372 4545491

**DP Projektbüroo**

Koostajad: Alar Oll, Janika Jürgenson

Kuupäev: 22.08.2023

Mahu Vallavalitsus  
 Krundi ja lähiala detailplaneering  
 Tame küla, Muhu vald, Saare maakond

Põhijoonis tehnovaldkonda

Mast: 1:1000, Tüüp: 13-21-DP, Seisund: eksiis, Jätk: DP3, Lehek: 4