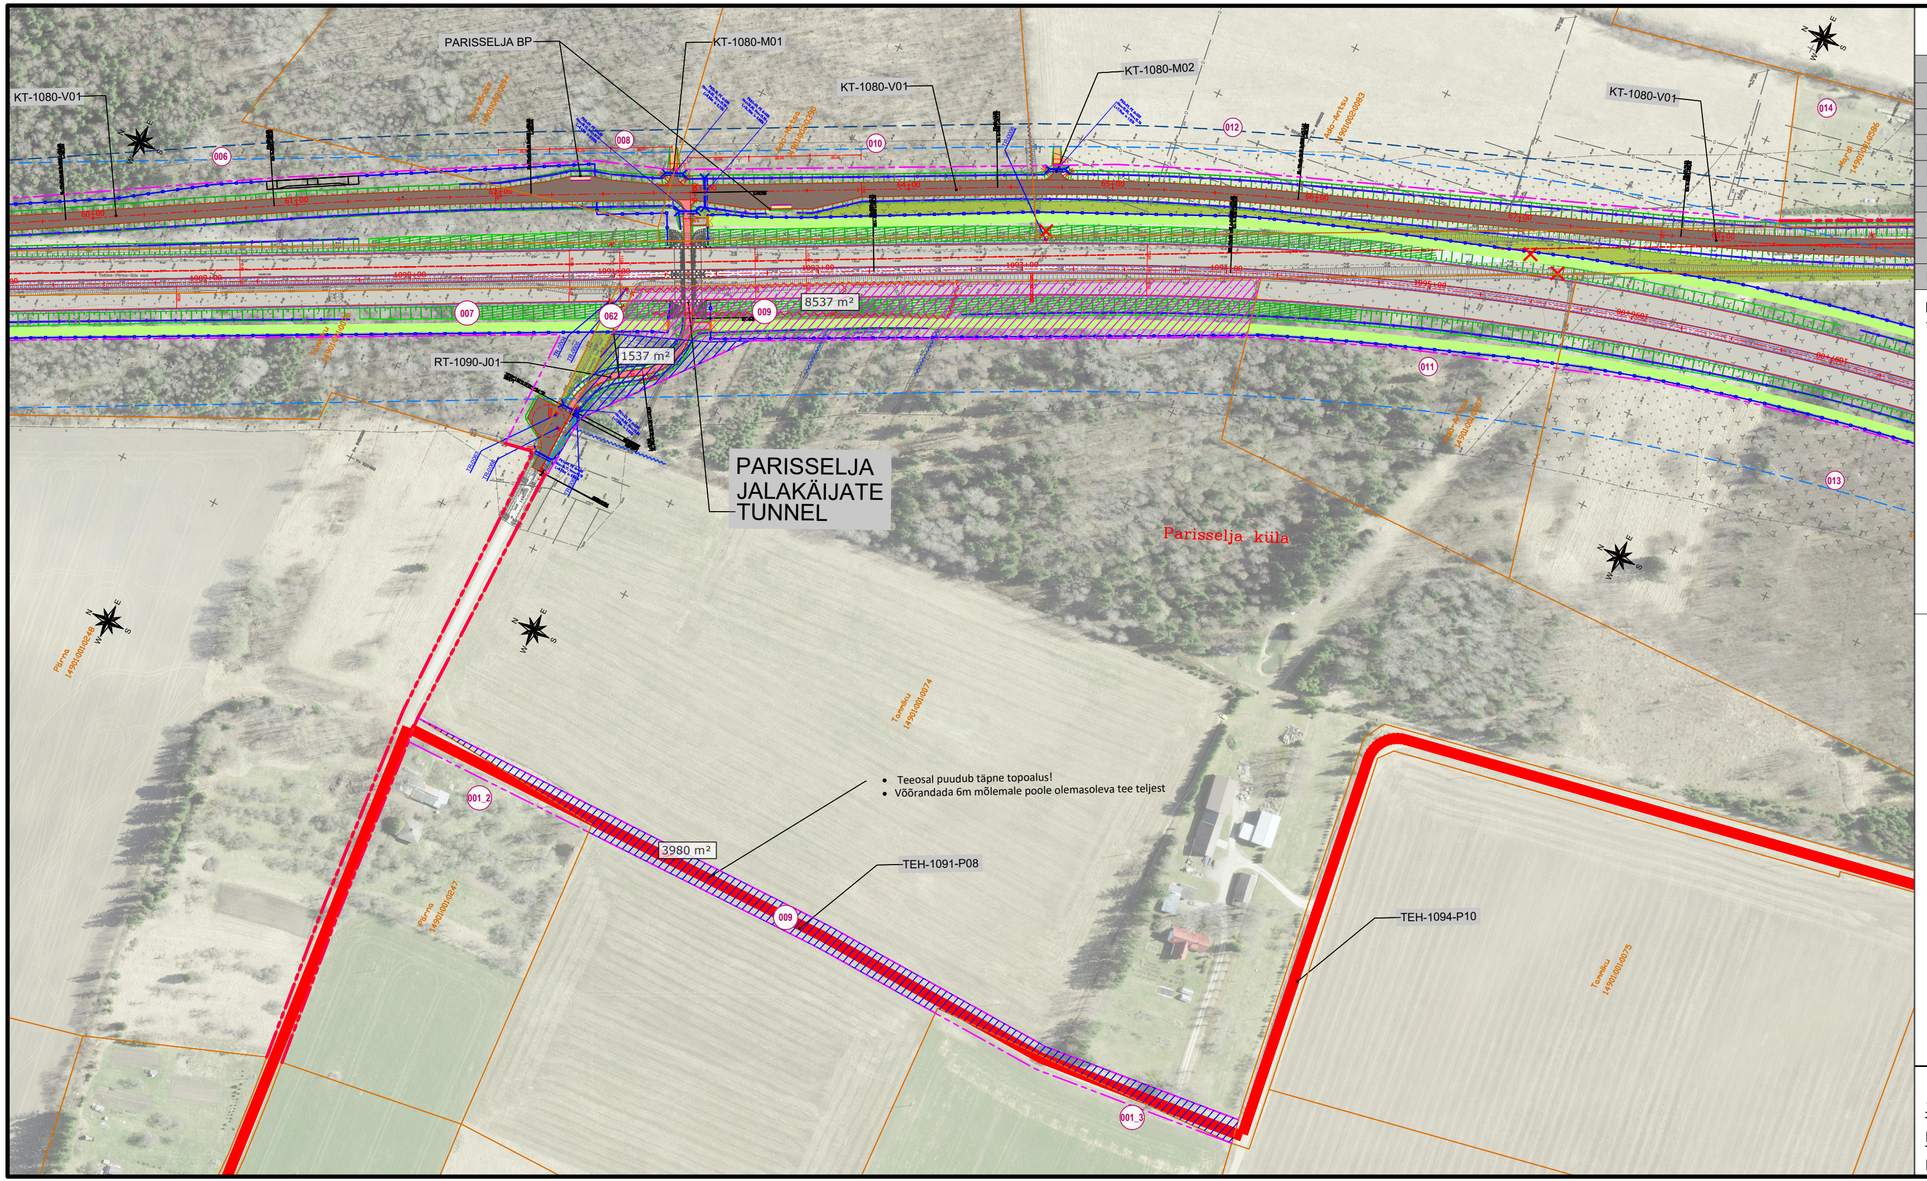

KRUNDIJAOTUSKAVA

KINNISTU ANDMED	
Positsiooni number:	009
Kinnisturegistriosa number:	1866706
Katastriüksuse tunnus:	14901:001:0074
Katastriüksuse nimi/aadress:	Tammiku
Kinnistu pindala:	18.59 ha
Võõrandatav ala (TRAM):	8537 m²
Võõrandatav ala (KOV):	1537 m² + 3980 m²
Raadamine:	-

Kinnistul kavandatud tegevuste kirjeldus:

TINGMÄRGID:

- OLEMASOLEV KATASTRIÜKSUSE PIIR
- OLEMASOLEV TRANSPORDIMAA PIIR
- UUS TRANSPORDIMAA PIIR
- ÜLUKITARA
- RIIGITEE TEEKAITSE VÖÖND 30M
- PÕHIMAANTEE TEEKAITSE VÖÖND 50M
- PÕHIMAANTEE E67,
- LIIKLUSSÕLM JA SELLE RAMBID
- ASFKALT KATE
- TOLMUVABAKATTEGA TEE
- KOV-ile PARENDATAV TOLMUVABAKATTEGA TEE
- ÜKSIKUTE KINNISTUTE KRUUSKATTEGA JUURDEPÄÄSUTEE
- JALG-JA JALGRATTATEE
- HOOLDUSRIBA
- VÕÕRANDATAV MAA-ALA (TRANSPORDIAMET)
- VÕÕRANDATAV MAA-ALA (KOV)
- VÄRAV
- TAGASIHÜPPEKOHT
- TRUUP

M 1:2000

Põhimaantee nr 4 (E67) Tallinn-Pärnu-Ikla km 92,6 – 120,6
Are-Nurme km 109,5 - 120,6

Joonis: Krundijaotuskava plaan, Are-Nurme
Tellija: Transpordiamet
Projekteerija: Skepast&Puhkim OÜ
Töö nr: 2017-0074-1
Koostas: Karin Nappus