


Isiklikukasutusõiguse ala plaan
Lääne-Viru mk, Viru-Nigula vald, Kestla küla
13132 Kõrkküla-Erra tee (15401:002:0055)
Ristumine km 1,75
Kulgemine km 1,73-1,75

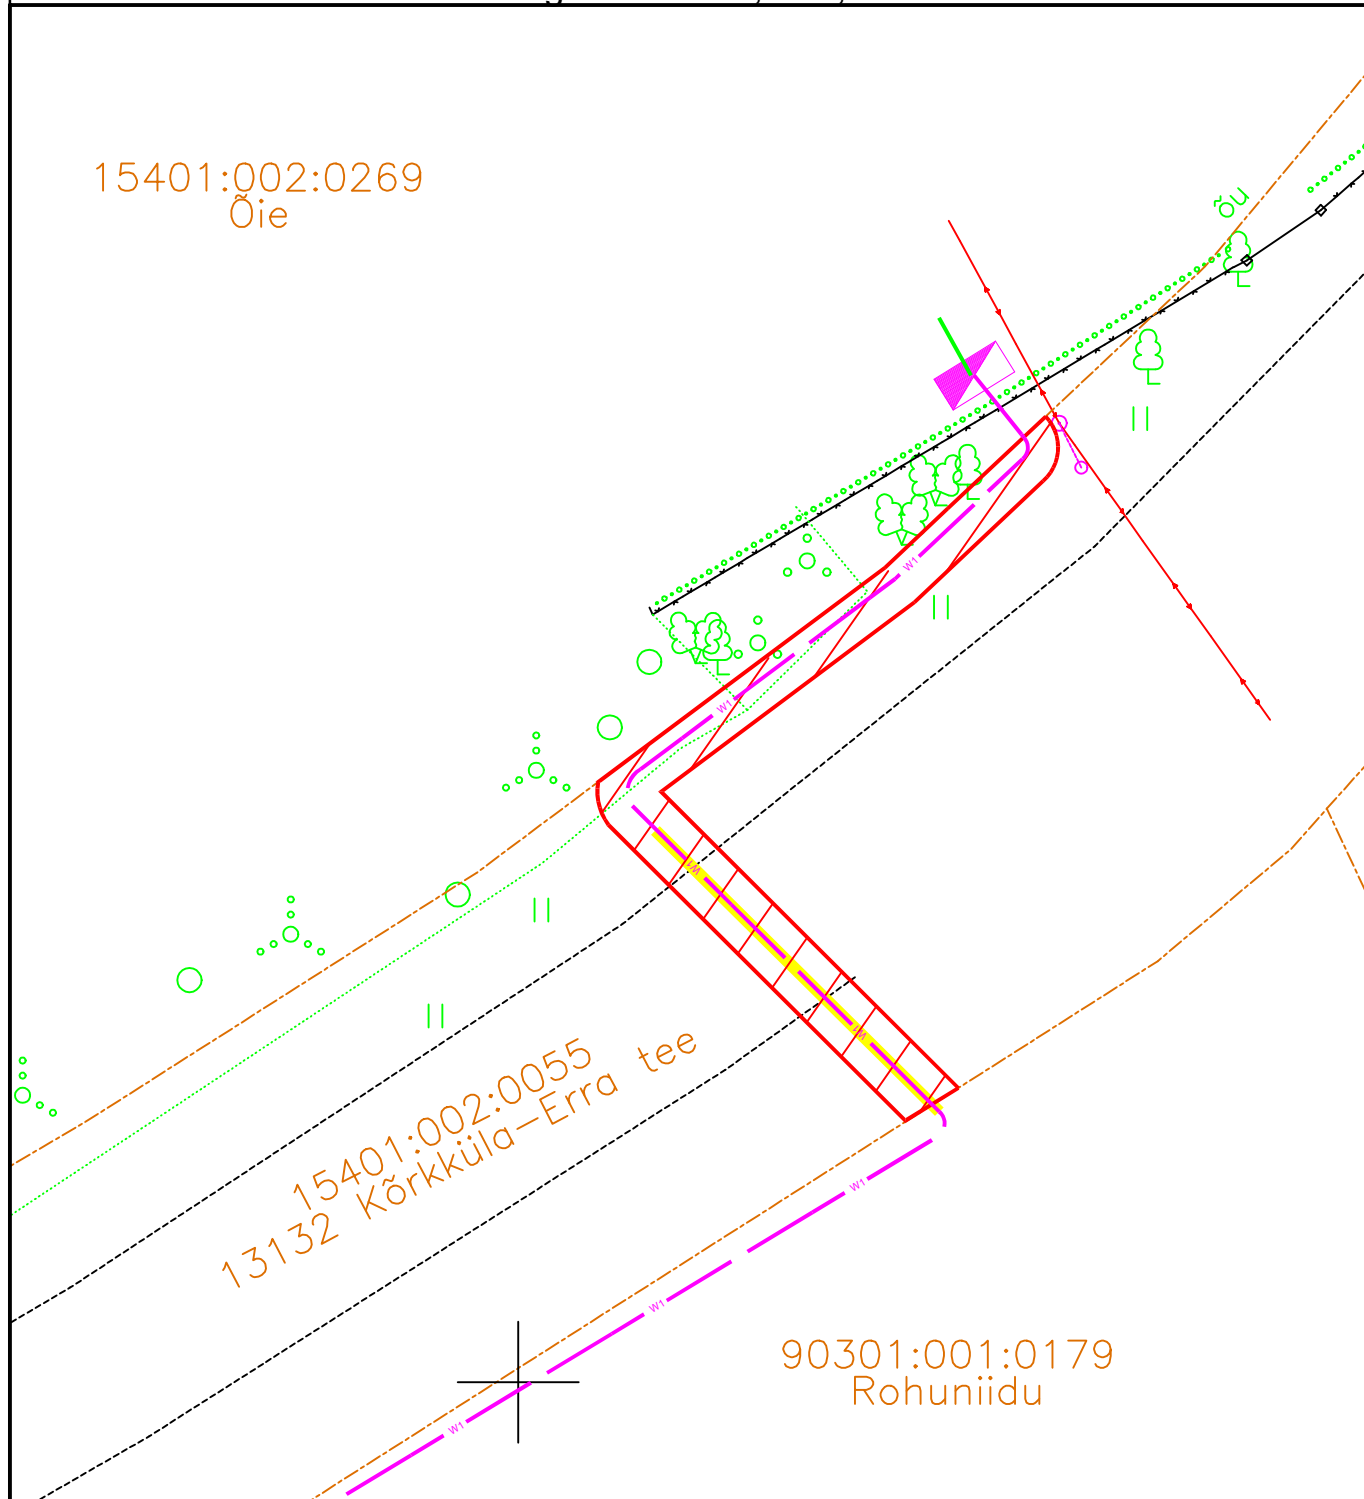

kasutusõiguse ala 57m²

M1:250



Kinnistu piir



0,4kV maakaabel