


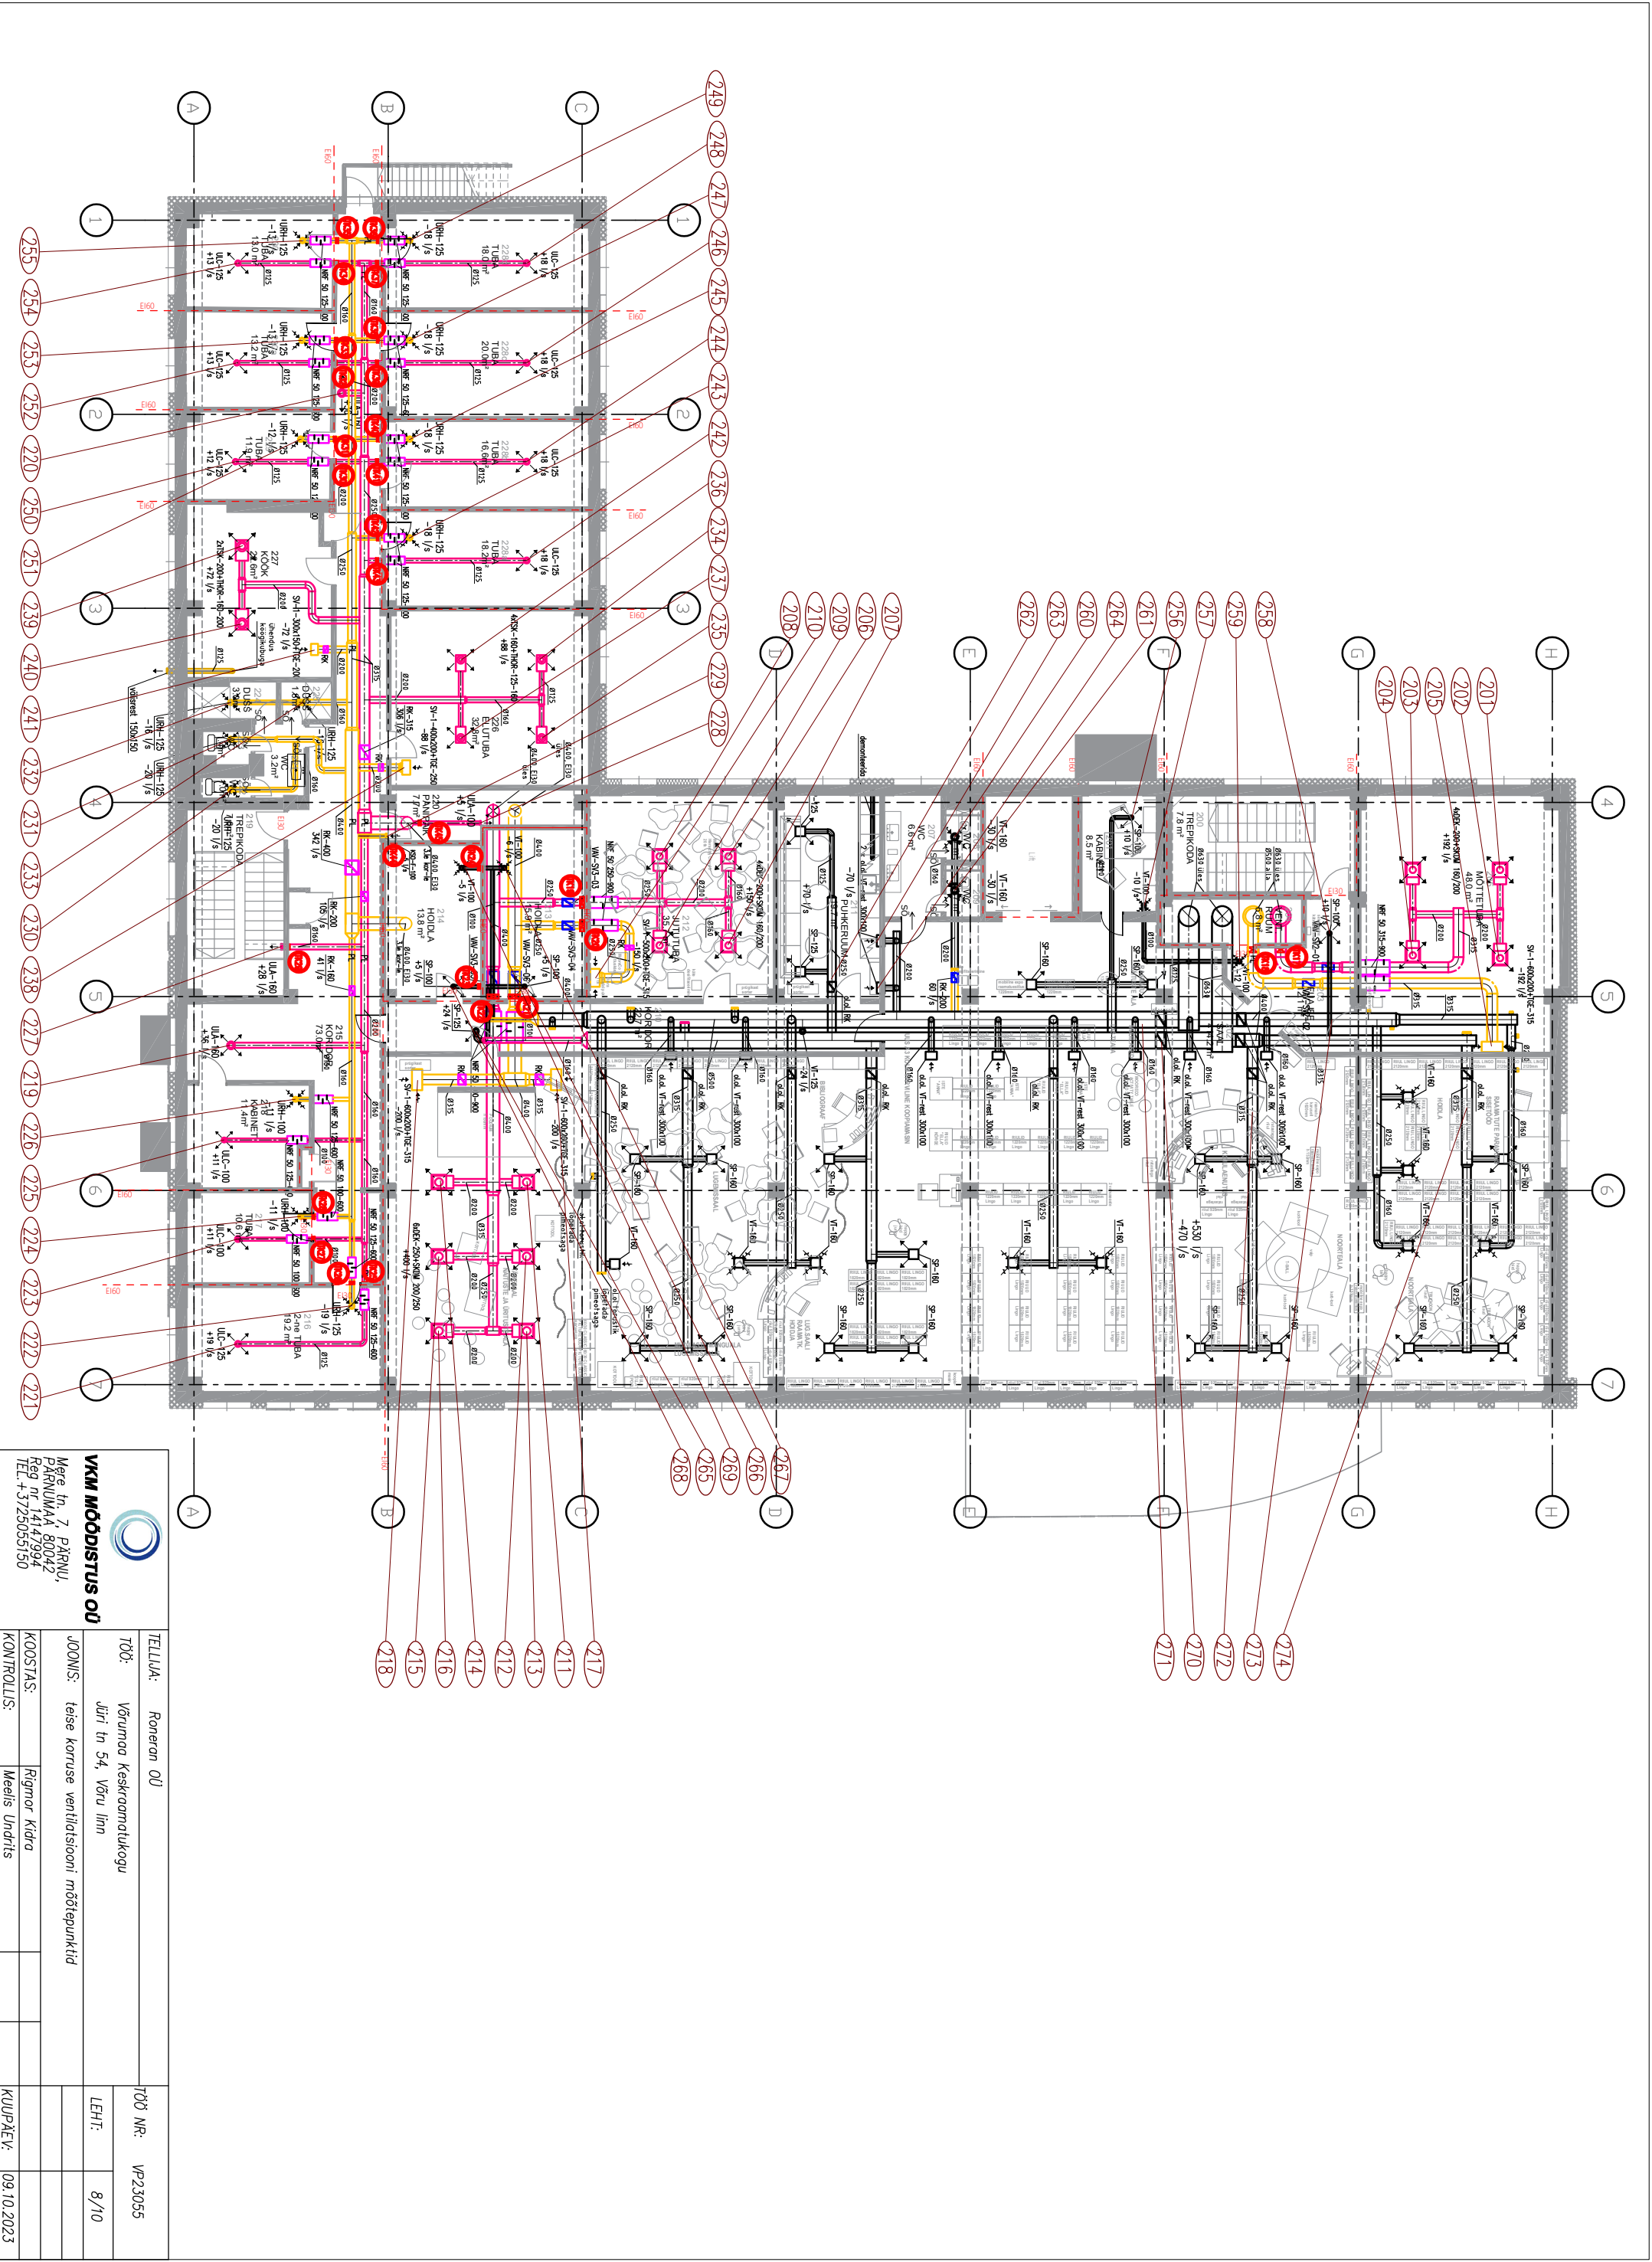

VKM MÕÖDUSTUS OÜ		TELLUA: Roneran OÜ		TÖÖ NR: VP23055	
TÖÖ: Võrumaa Keskkraamutukogu		TÖÖ: Võrumaa Keskkraamutukogu		LEHT: 8/10	
JÕONS: teise korruse ventilatsiooni mõõtepunktid		JÕONS: teise korruse ventilatsiooni mõõtepunktid			
KOOSTAS: Rigmor Kiida		KOOSTAS: Rigmor Kiida			
KONTROLLIS: Meelis Undris		KONTROLLIS: Meelis Undris			
KUIPAEV: 09.10.2023		KUIPAEV: 09.10.2023			