TUGIJOONIS

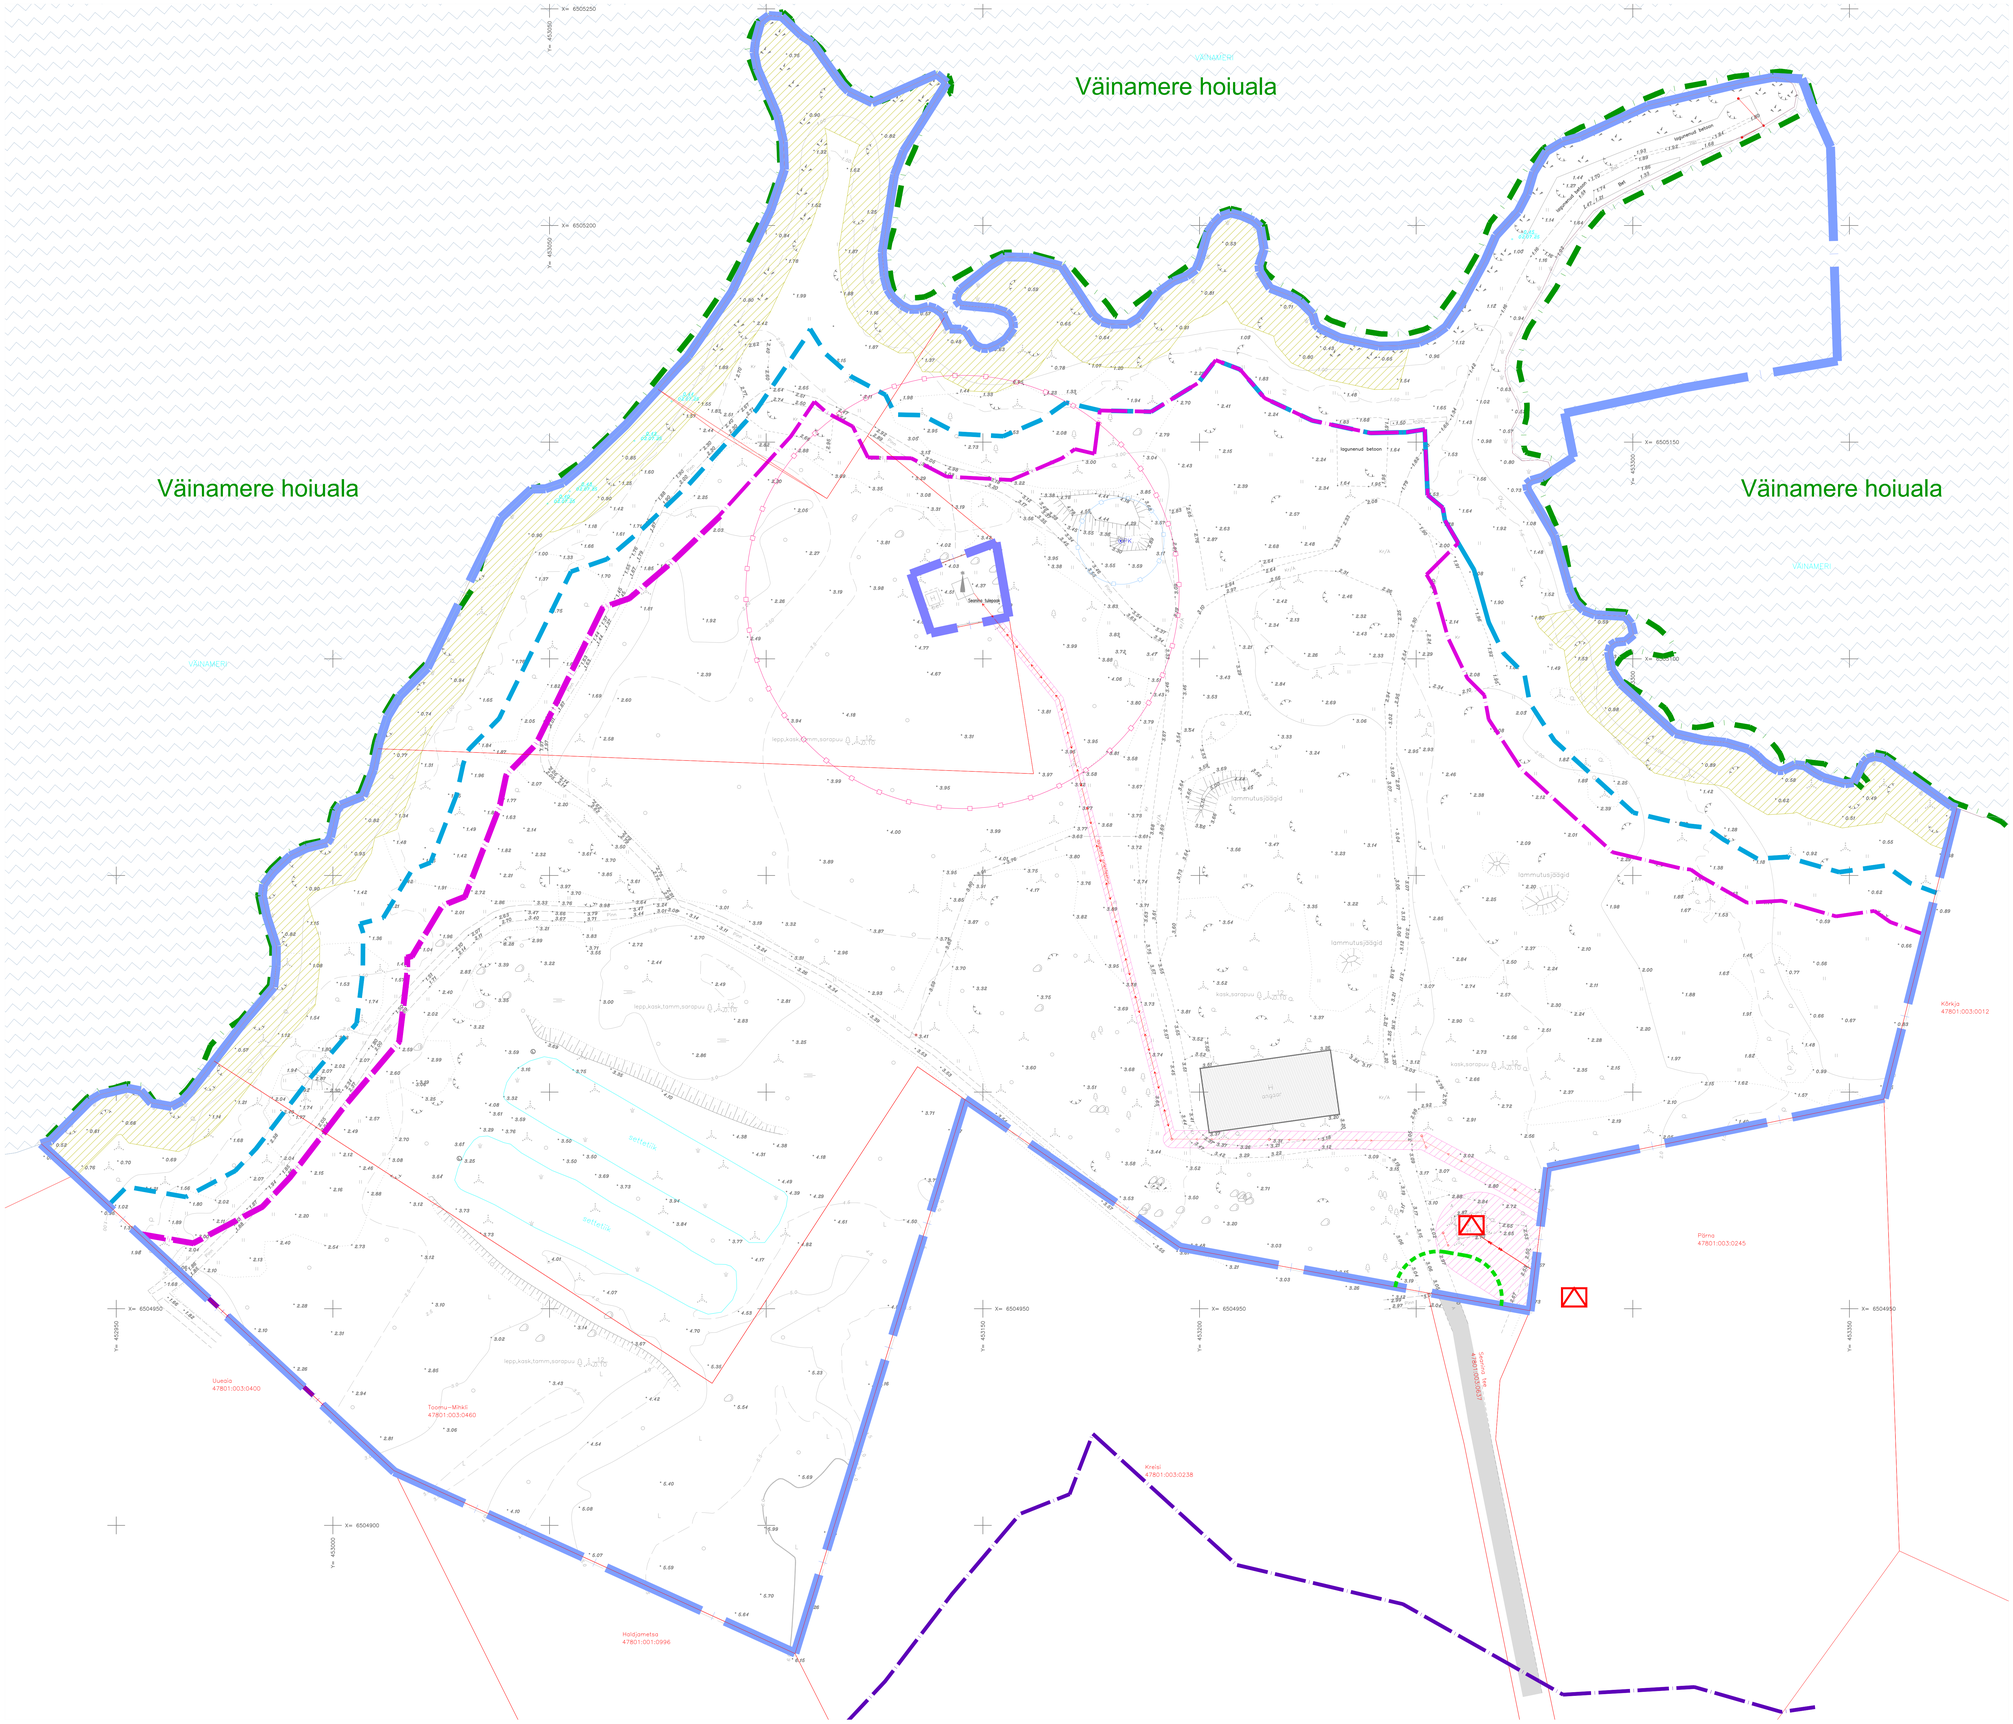

LEPPEMÄRGID:
OLEMASOLEV

- PLAN. ALA PIIR
- OLEMASOLEVA KATASTRIÜKSUSE PIIR
- PÕHIKAARDI JÄRGNE VEEPIIR
- SEADUSJÄRGNE KALLASRADA
- SEADUSJÄRGNE VEEKA/TSEVÕÖNDI PIIR
- ÜP JÄRGNE EHITUSKEELUVÕÖNDI PIIR
- SEADUSJÄRGNE RANNA PIIRANGUVÕÖNDI PIIR
- VÄINAMERE HOIUALA PIIR
- SEADUSJÄRGNE TEEKA/TSEVÕÖNDI PIIR
- OLEMASOLEV HOONE
- OLEMASOLEV AVALIK TEE
- SÄANINA TULEPAAK
- OLEMASOLEV ALAJAAM
- OLEMASOLEV 0.4 kV ÕHULIIN
- OLEMASOLEV 10 kV ÕHULIIN
- OLEMASOLEV 0.4 kV MAAKAABEL
- OLEMASOLEV PUURKAEVU
- OLEMASOLEVA PUURKAEVU HOOLDUSALA
- OLEMASOLEVA TEHNORAAKTISTE KITSENDUSE ALA
- OLEMASOLEVA NÄVIGATSIOONIMÄRGI KATTESEVÕÖND

MÄRKUSED:
1. ALUSPLAANINA KASUTATUD GEODEET JAANUS TAHK POOLT JUULIS 2025 MÕÕDISTATUD GEODEETILIST ALUSPLAANI, TÖÖ NR 7-1/2025.
2. JOONISTEL KUJUTATUD RUUMILAHENDUS ON TINGLIK JA TÄPSUSTATAKSE EHITUSPROJEKTIDEGA
3. JOONISTE JUURDE KUULUB LAHUTAMATU OSANA SELETUSKIRI
4. JOONISTE VÄLJATRÜKKI ON VALGUS- JA NISKUSTUNDKUD

Töö nr. 280825		Planeeringu koostamise korraldaja: MUHU VALLAVALITSUS			
		Huvitatud isik: METRON INVEST OÜ			
PROJEKTIJUHT	I. HIMMIST	SAARE MAAKOND MUHU VALD NÕMMKÜLA SEANINA DETAILPLANEERING	STAAD.	LEHT	LEHTI
			PLAN.	2	3
PLANEERIJA	P. HEIN (allkirjastatud digitaalselt)		MKA tegevusluba PT 210/2005 MTR EEP00032B; ELK000027 EL 10207006-0001; EP10007006-0001	KLOTOID	
Kuupäev	12.01.2026		Klotoid OÜ Reg kood 10207006 Tehnika 20, Kuressaare 93815 453 3723 / 558 4489 klotoid@klotoid.ee / www.klotoid.ee		
M 1:500		TUGIJOONIS			