
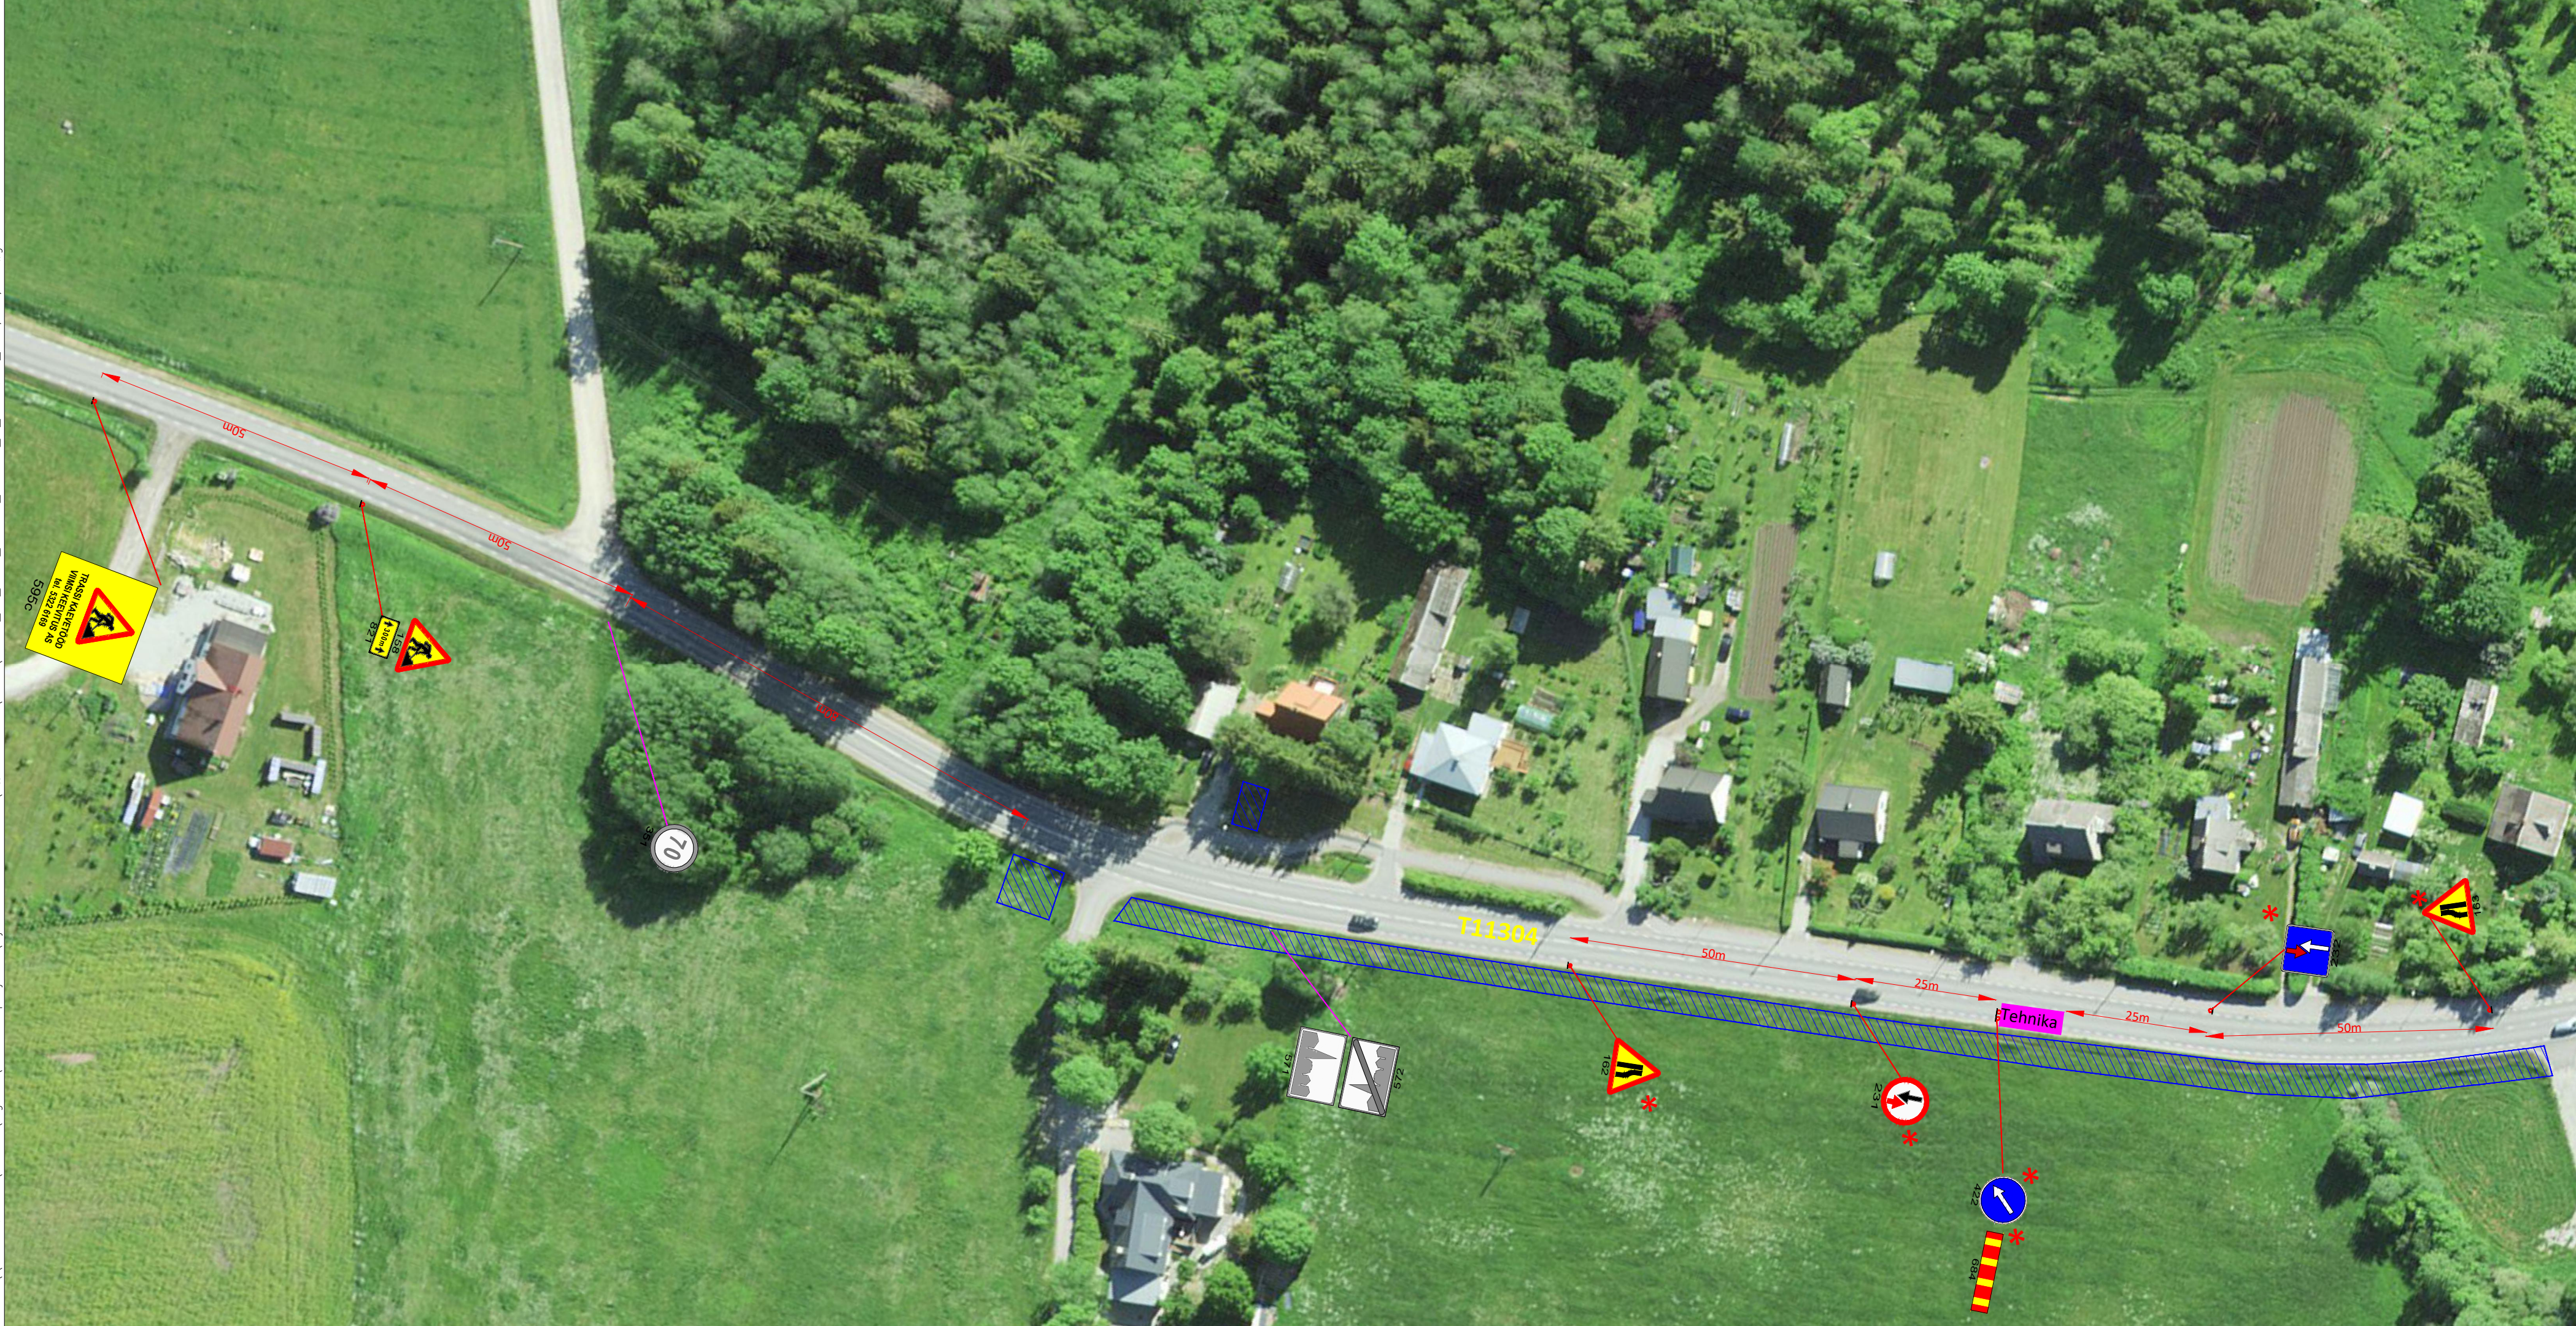


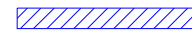

Tingmärgid:

-  Projekteeritud ajutine liikluskmärk
-  Töötsoon
-  Olemasolev statsionaarne liikluskmärk
-  Tehnika

 AS Signaal TM Lühi 3, Tallinn 10621 Tel 656 3532 signal@signal.ee ELK000009, EEP002572		Joonis	Ajutise liikluskorralduse joonis	
		Projekt	Kaevetööd	
Projekteerija	C.Müür		Asukoht	T11304 Aruküla-Kostivere km 2,3-2,62
Projekteerija	K.Skljarova	Tel 5326 8672		
Assistent	M.Põlikik		Tellija	Viimsi Keevitus AS; Kaluri tee 13, Viimsi; tel 5322 6169
Kuupäev	04.02.2025	Mõõtkava	Töö nr	14602
		1:1000	Stadium	Tööprojekt
			Joonise nr [nr-leht(lehti)]	TL-1-1(1)

Märkused:

- Enne joonisel toodud liikluskorraldusvahendite paigaldamist kooskõlastada joonis Transpordiametis.
- Töötsooni tähistamisel lähtuda Majandus- ja taristuministri määrusest nr 43 "Nõuded ajutisele liikluskorraldusele".

- Töö on liikuva iseloomuga
- * Märki asukohta muuta vastavalt tehnika paiknemisele
- Töötsoon tuleb piirata liikluskäikidega 686 ja märkide vahe peab olema 10m