


- LEPPEMÄRGID:
- OLEMASOLEVAD KINNISTUTE PIIRID
  - PERSPEKTIIVNE KERGLIIKLUSTEE ASUKOHT (EI KUULU KÄESOLEVA PROJEKTI KOOSSEISU)
  - III KATEGORIA KAITSEALUSE TAIME LEIUKOHT (KLO9355708) JA VÄÄRISLUPAIK (VEP210179)
  - PROJEKTEERITUD TEE TELG
  - PROJEKTEERITUD SÕIDUTEE ASFALTBETONKATEND
  - PROJEKTEERITUD JALG- JA JALGRATTATEE ASFALTBETONKATEND
  - PROJEKTEERITUD KASVUPINNAS JA MURUKÜLV
  - RAADATAV JA UURITAV ALA
  - PROJEKTEERITUD TUGIPEENAR
  - PROJEKTEERITUD NÕLV
  - PROJEKTEERITUD BETOONIST ÄÄREKIVI 15X30; h= 10 cm / 0 cm
  - PROJEKTEERITUD TEEMÄRGIS
  - TEE KAITSEVÕONDI PIIR
  - PROJEKTEERITUD TÄHISPOST
  - PROJEKTEERITUD LIIKLUSMÄRGI POST
  - LIKVIDEERITAV OBJEKT
  - PROJEKTEERITUD KRAAVI PÕHI
  - PUHASTATAV KRAAV
  - PROJEKTEERITUD KAITSETORU
  - PROJEKTEERITUD RESERVTORU

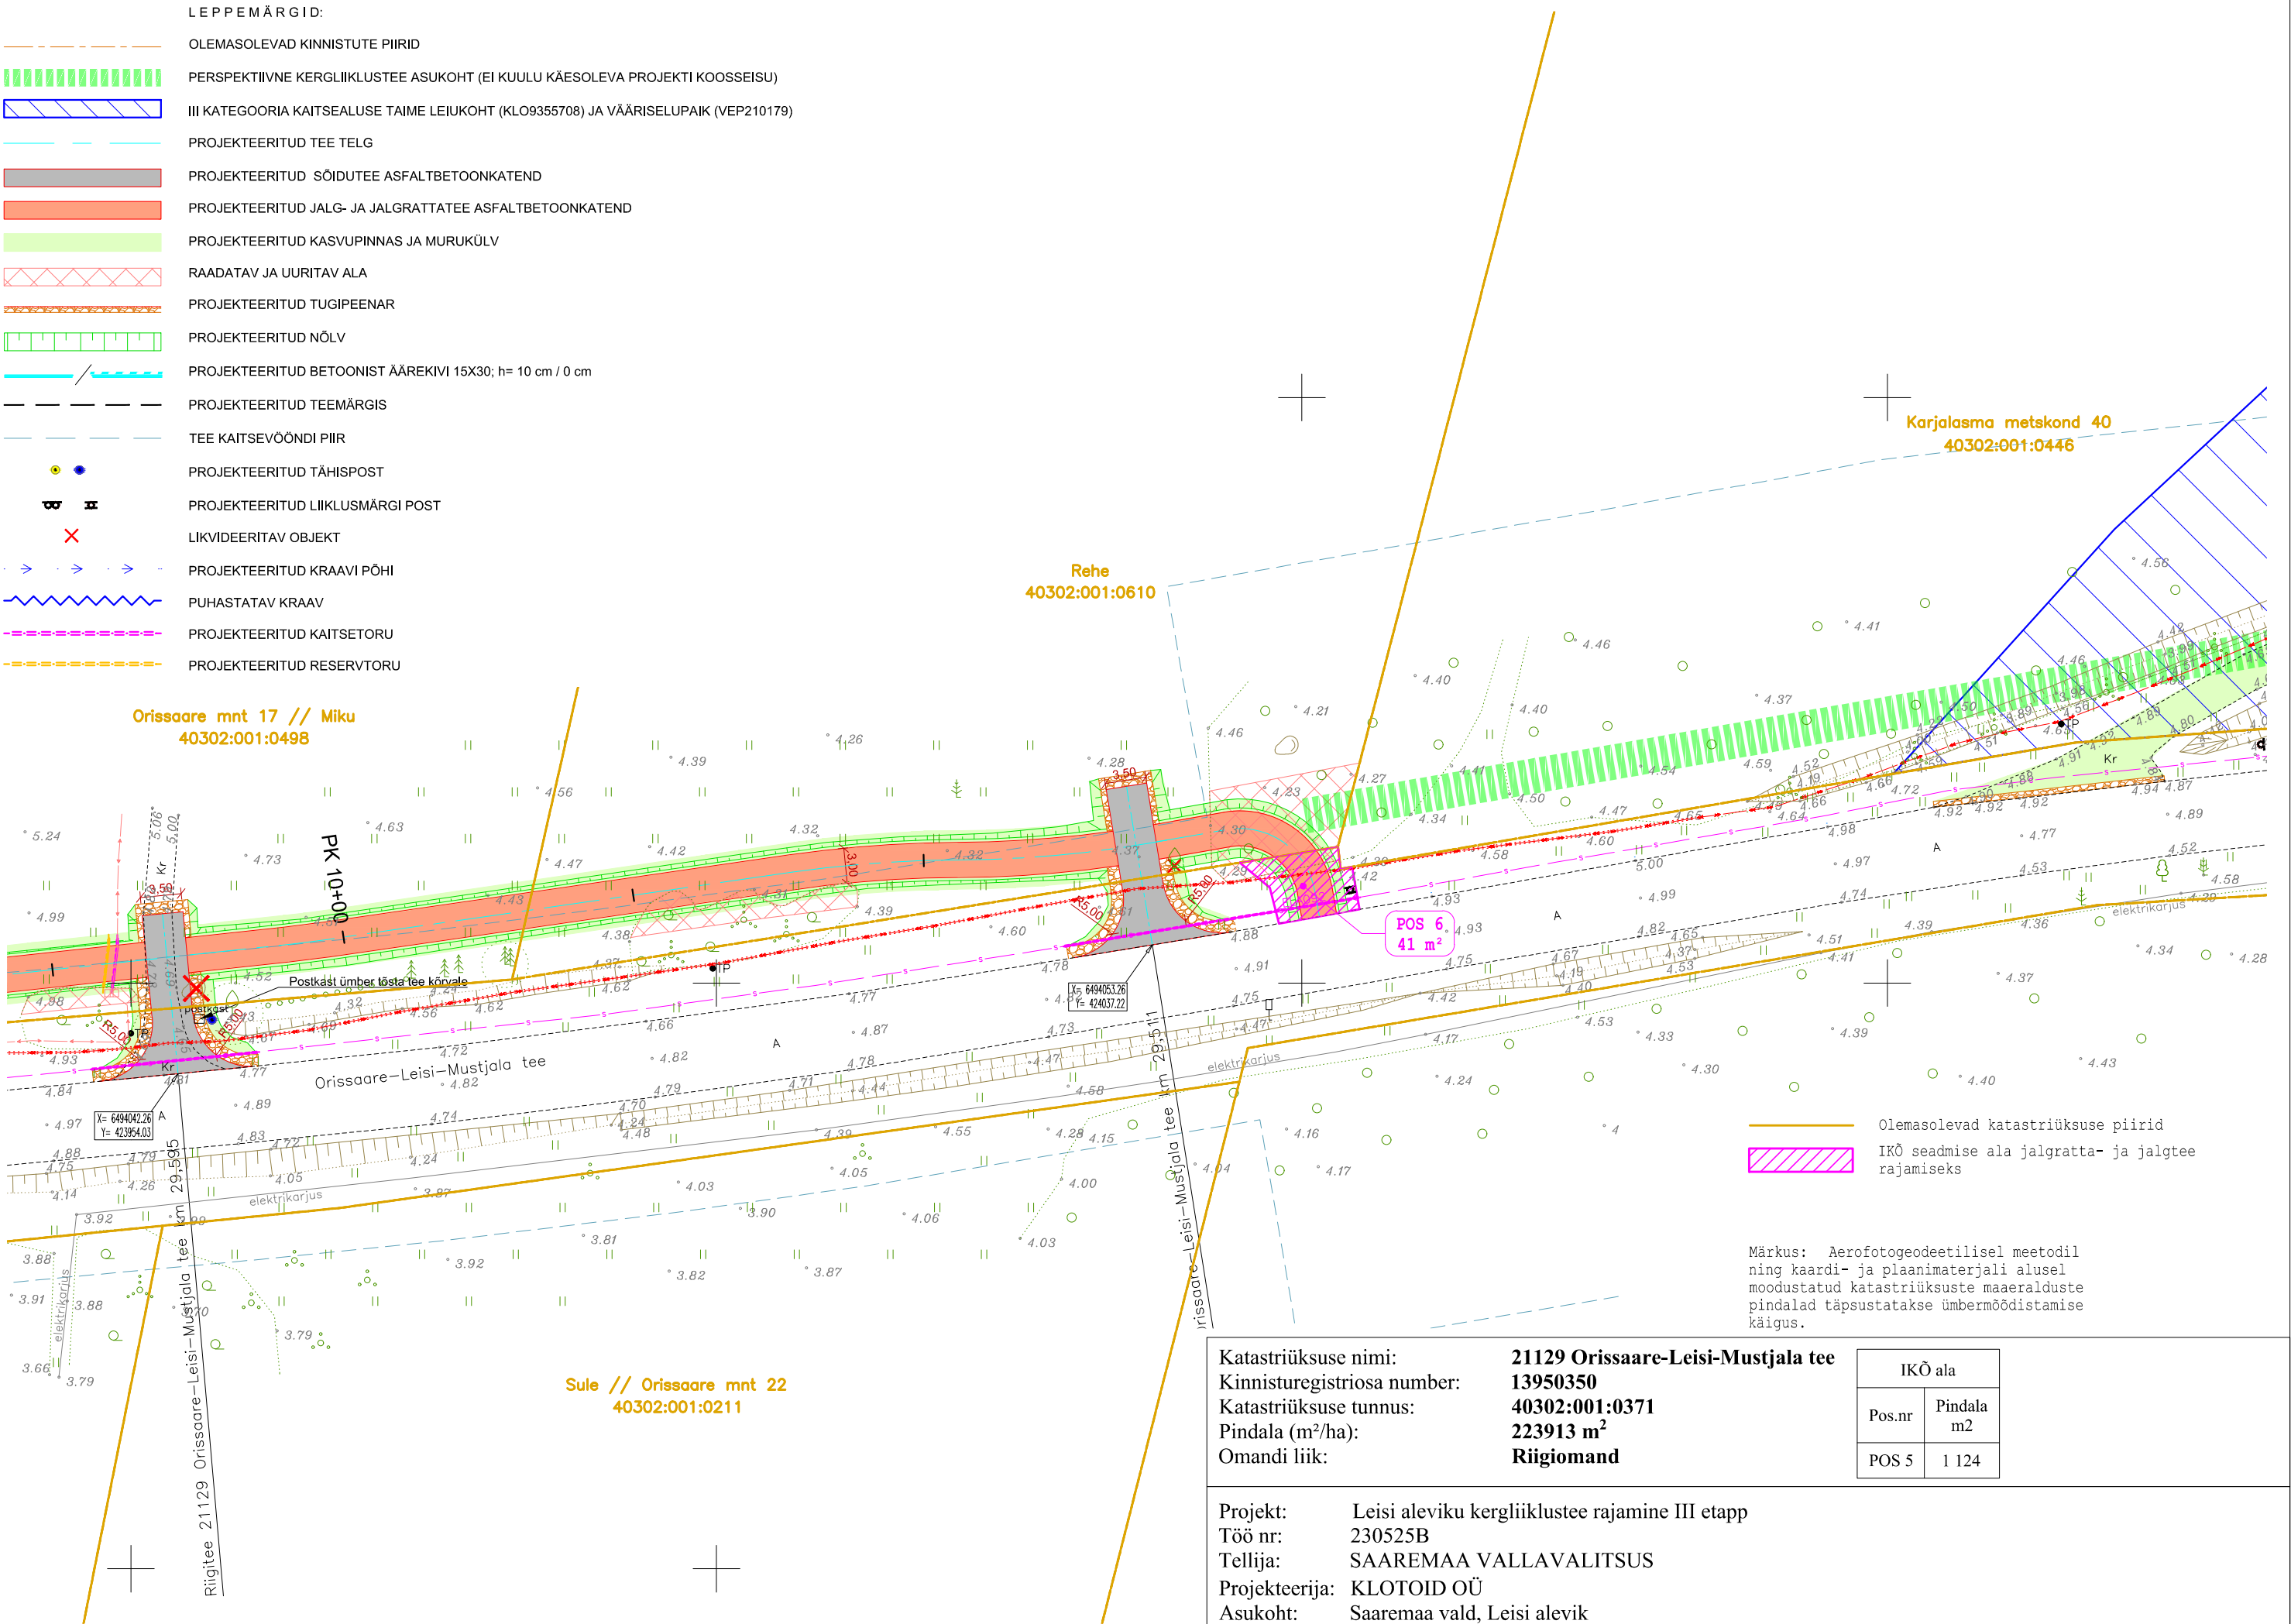

Katastriüksuse nimi: **21129 Orissaare-Leisi-Mustjala tee**  
Kinnisturegistriosa number: **13950350**  
Katastriüksuse tunnus: **40302:001:0371**  
Pindala (m²/ha): **223913 m²**  
Omandi liik: **Riigiomand**

| IKÕ ala |            |
|---------|------------|
| Pos.nr  | Pindala m2 |
| POS 5   | 1 124      |

Projekt: Leisi aleviku kergliiklustee rajamine III etapp  
Töö nr: 230525B  
Tellija: SAAREMAA VALLAVALITSUS  
Projekteerija: KLOTOID OÜ  
Asukoht: Saaremaa vald, Leisi alevik  
Joonis nr: 2-106 (M 1:500) ISIKLIKU KASUTUSÕIGUSE SEADMISE PLAAN

Märkus: Aerofotogeodeetilisel meetodil ning kaardi- ja plaanimaterjali alusel moodustatud katastriüksuste maaeralduste pindalad täpsustatakse ümbermõõdistamise käigus.