


Anne
48301:001:0114

alasse ei tohi jätta joogiveekäevud ega
mende sanitaarkaitse- või hooldusala

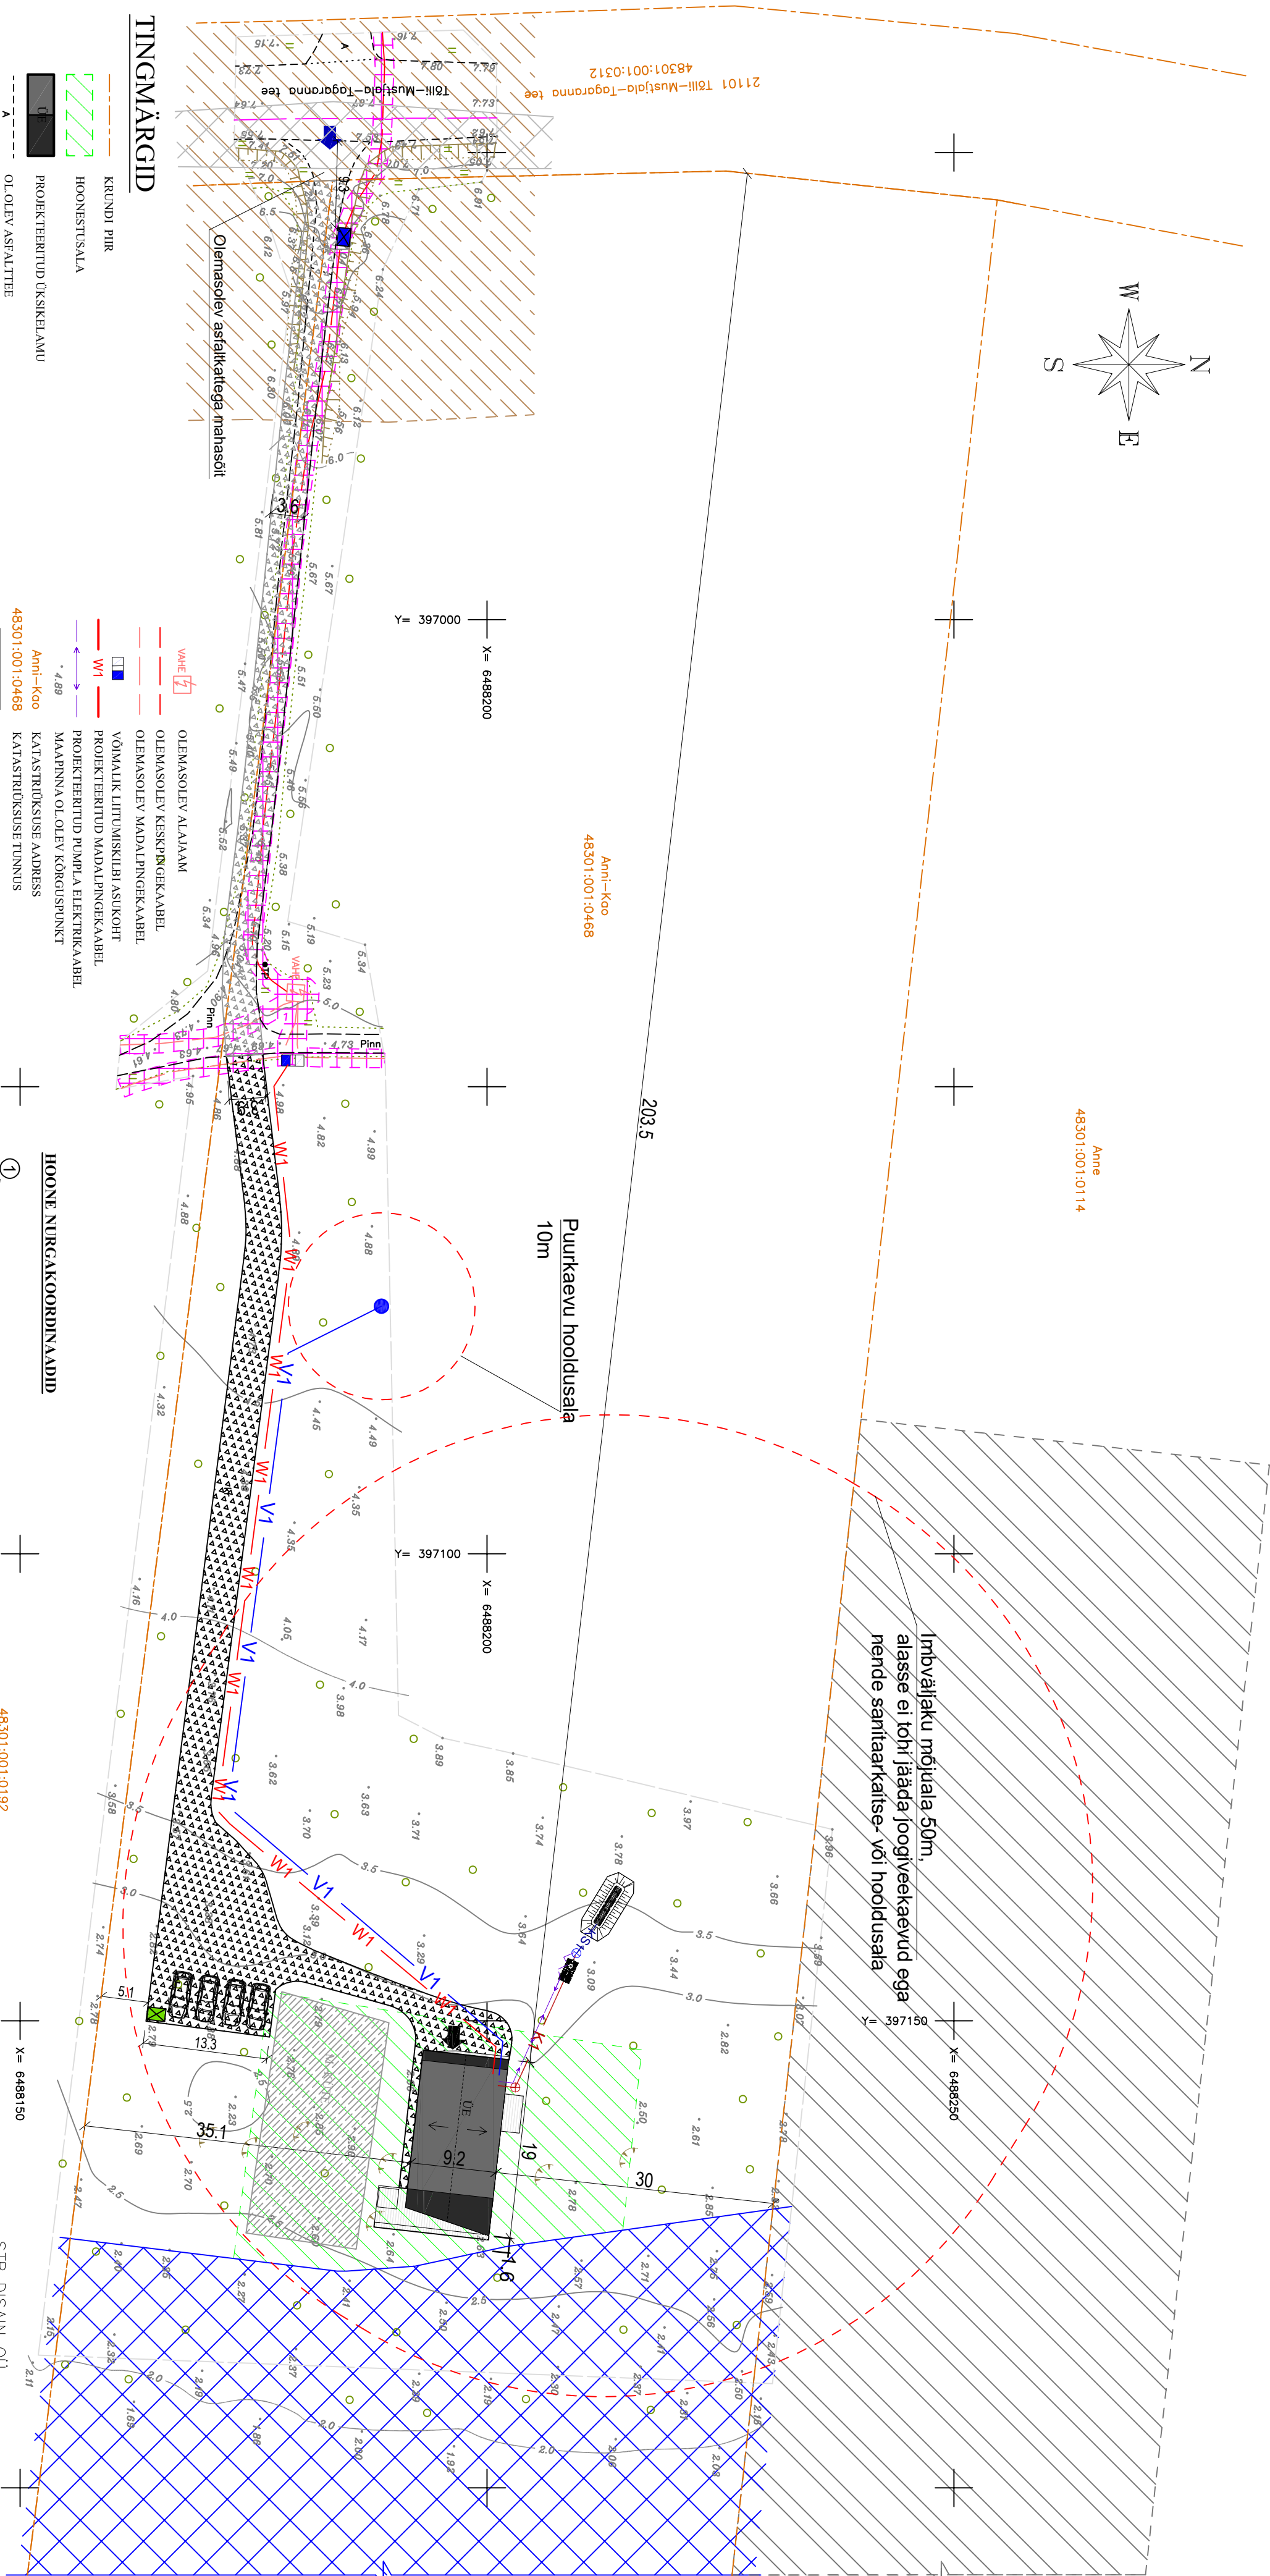

TINGMÄRGID

KRUNDI PIIR
HOONESTUSALA

PROJEKTEERITUD ÜKSIKELAMU

OL.OLEV ASFALTTEE

OL.OLEV PINNASTEE

PROJEKTEERITUD KRUUSAKATEND

PROJEKTEERITUD OL.OLEVA TEE LAIENDAMINE JA KRUUSAGA KATMINE

JUURDEPÄÄS KINNISTULE

JUURDEPÄÄS HOONELE

PROJEKTEERITUD PRÜGIKONTAINERITE JÄÄTMEVIOAEGNE ASUKOHT

PROJEKTEERITUD PRÜGIKONTAINERITE ASUKOHT

PROJEKTEERITUD VEEPISS

VÕIMALIK PUURKÄEVU ASUKOHT

OLEMASOLEV PUURKÄEVU ASUKOHT (PRK00220)

PROJEKTEERITUD ISEVOOLNE KANAALISATSIOON

PROJEKTEERITUD SURVEKANALISATSIOONI TORUSTIK

PROJEKTEERITUD IMBTUNNELID

PROJEKTEERITUD REOVEEPUMAJASTI

PROJEKTEERITUD HETVEEPUMAJASTI

PROJEKTEERITUD REOVEEKÄEV

48301:001:0468

Anni-Koo

PROJEKTEERITUD TERRASS

AUTO PARKIMISKOHT

TEE KATISEVOON

ELEKTRIPAIGALDISE KATISEVOON

EHTTUSELIVUON

IMBVÄLAKU VÕIMALIKU MÕJUALA SERVITUUT

NÄHTAVUSKOLMNURK

OLEMASOLEV MEISAMAA

MAASOOLUSKOTTE PAKKEMISALA

PROJEKTEERITUD JÄRGNE EHTTUS

Maks. hooneetiline pind

Maks. korruselisus

Lubatud hoone arv

Hoone kõrgus

48301:001:0192

Uuemoo









