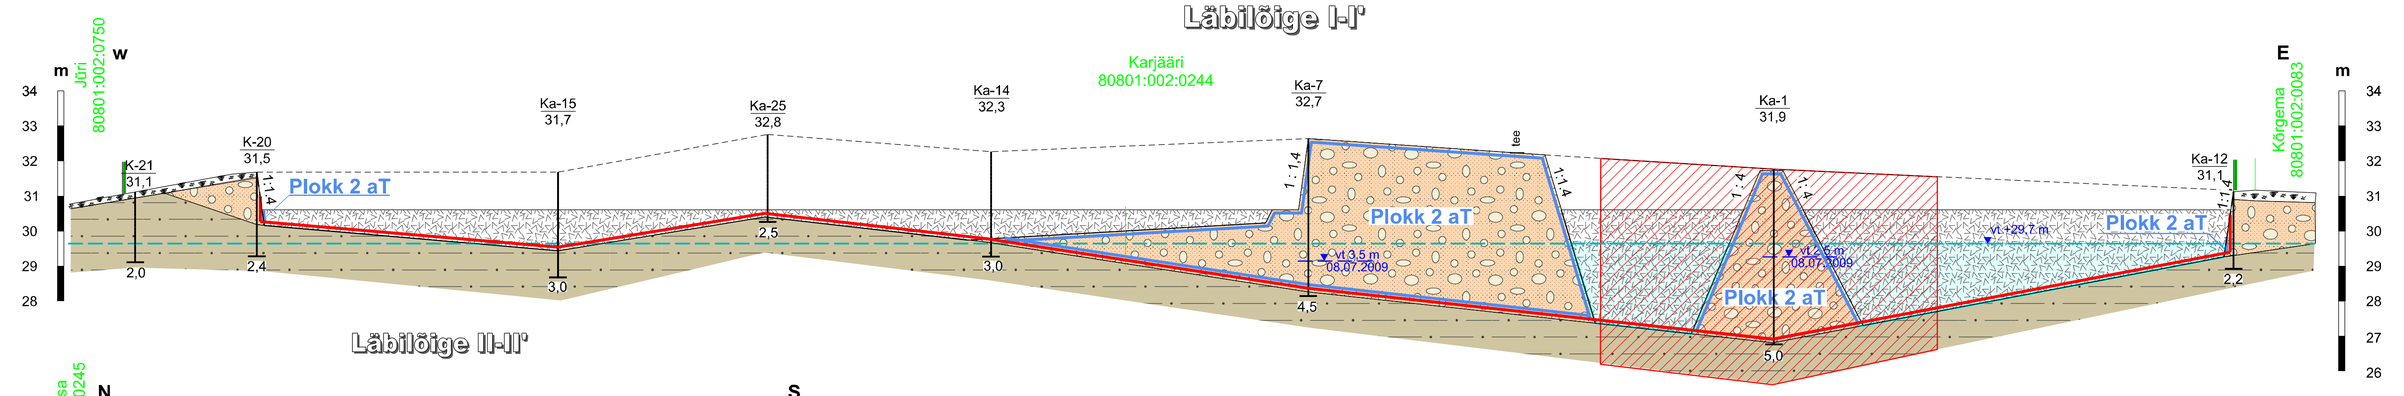

Korrastatud maa piir
Mäeeraldise piir
Katastri piir
+29,7 m — Keskmise veetaseme abs kõrgus, m
Aktiivse tarbevaru ploki piir (At)
Geoloogilise uuringu maapind

K 23 / 32,9 — Kaevandi nr / Suudme abskõrgus, m
0,3 — Sügavus maapinnast, m
1,9 / 2,6 — Kaevandi sügavus, m

Kasvukiht
Kruus
Saviliiv - ja liivsavimoreen
Täidetud ja tasandatud ala

Teekaitsevöönd
Elektripaigaldise kaitsevöönd

0 20 40 m

Märkused:

1. Kõrgused EH2000 süsteemis.
2. Kasutatud on Selja II kruusakrjäär mäetööde plaani ja läbilõikeid ((OÜ Inseneribüroo STEIGER, 2018).
3. Korrastatud maa piir ja mäeeraldise teenindusmaa piir kattuvad
4. Keskmine korrastamise järgne veetase on abs 29,7 m.
5. Kasutatud tarkvara: Bentley PowerCivil for Baltics V8i (litsents: 70000661800020)

Objekti nimetus ja aadress Selja II kruusakrjäär Pärnu maakond, Tori vald	Joonise sisu Korrastatud maa läbilõiked I - I' ja II - II'
Loa omanik **OÜ Eesti Killustik** Jõe tn. 3, 10151 Tallinn info@eestikillustik.ee */ allkirjastatud digitaalselt /*	Joonis nr 6 / 7 Mõõtkava H 1:1000 V 1:100
OÜ Inseneribüroo STEIGER Männiku tee 104, 11216 Tallinn +372 668 1011, Info@steiger.ee	Koostas Jako Stein */ allkirjastatud digitaalselt /* Kuupäev 26.07.2020 Kinnitas Erki Vaguri */ allkirjastatud digitaalselt /* Töö nr 20/3062