


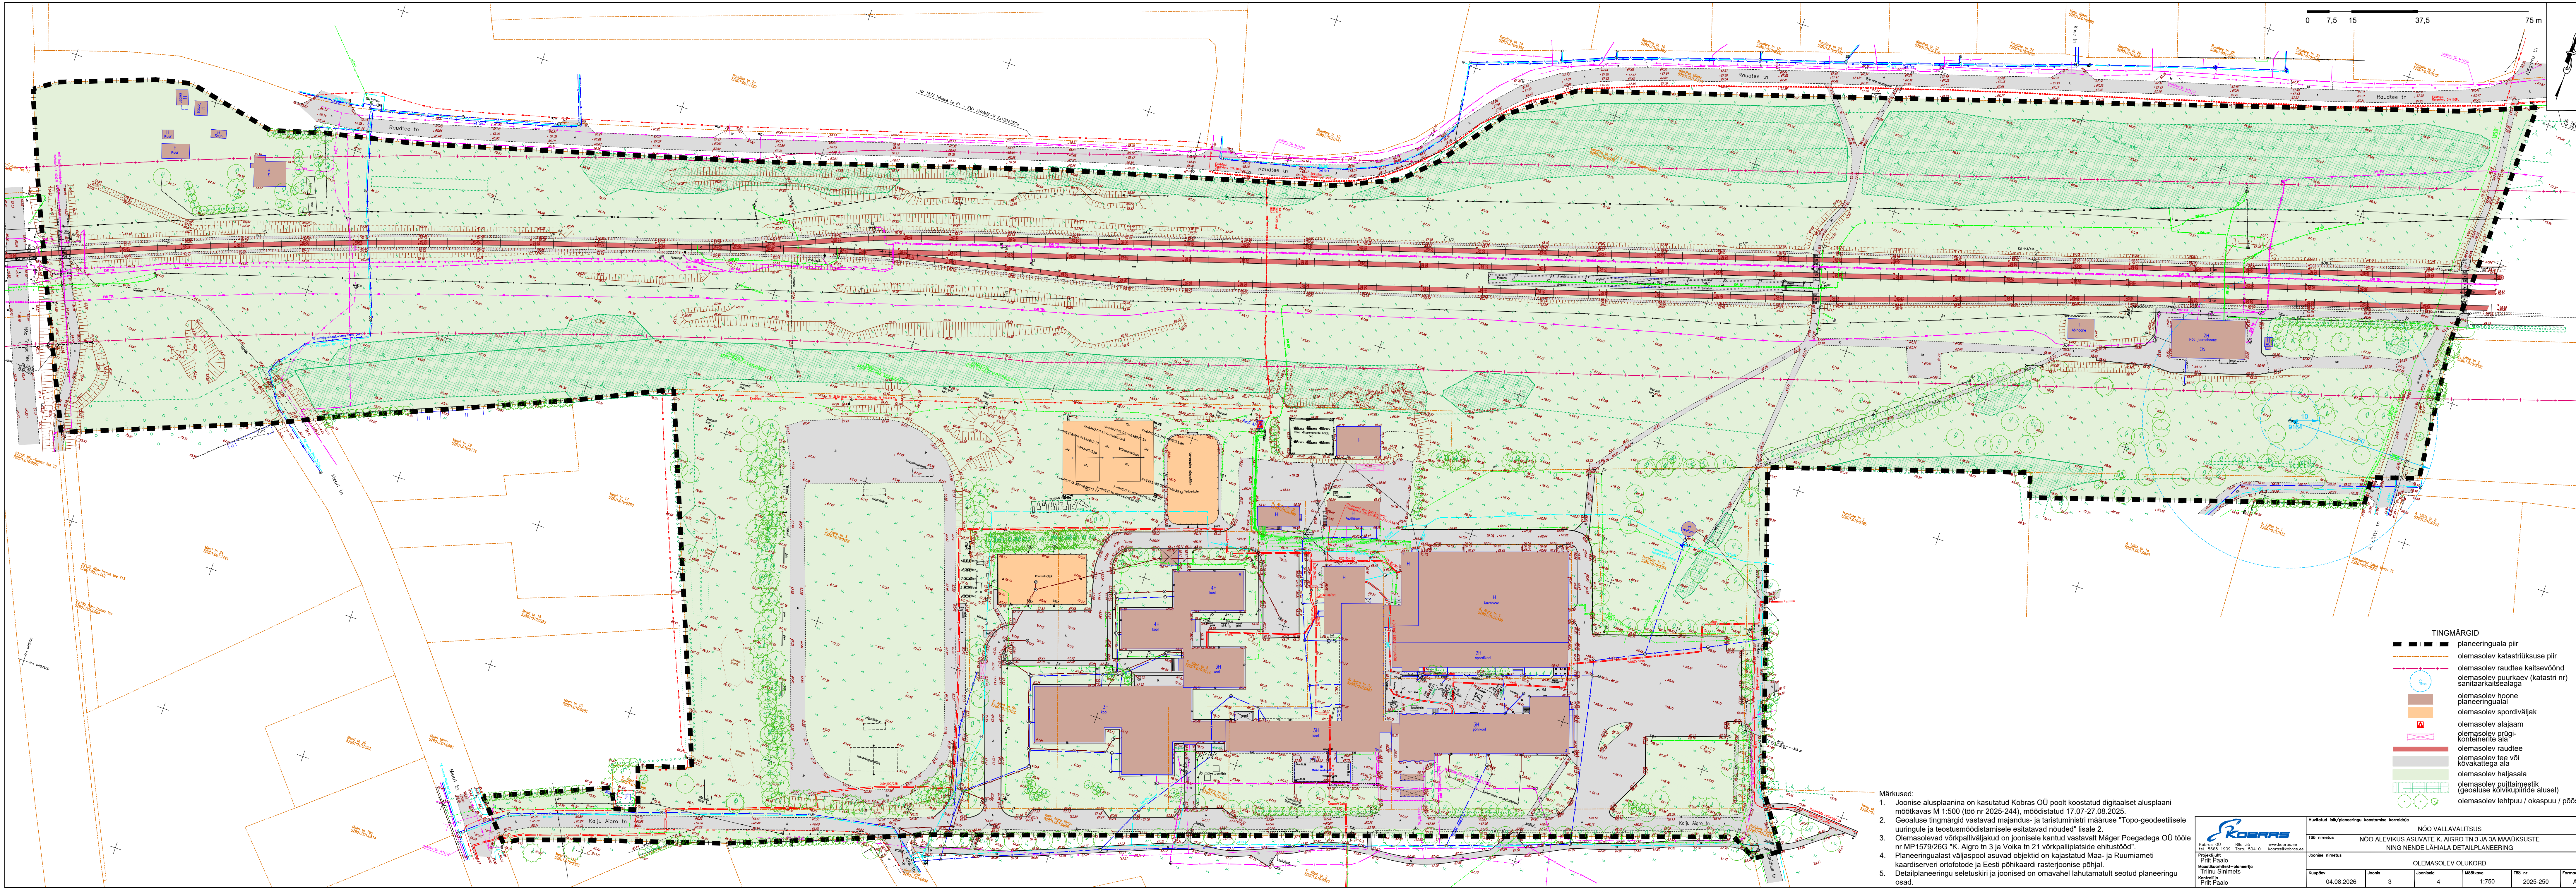

Märkused:

- Joonise alusplaanina on kasutatud Kobra OÜ poolt koostatud digitaalsel alusplaani mõõtkavas M 1:500 (töö nr 2025-244), moodustatud 17.07-27.08.2025.
- Geolüüsi tingimärgid vastavad majandus- ja taristuministri määruse "Topo-geodeetilisele uuringule ja teostusnõudmistamisele esitatavad nõuded" lisale 2.
- Olemasolevad võrkpalliväljakud on joonisele kantud vastavalt Mäger Poegadega OÜ tööle nr MP1579/26G "K. Aigro tn 3 ja Volka tn 21 võrkpalliplatside ehitustööd".
- Planeeringualast väljaspool asuvad objektid on kajastatud Maa- ja Ruumiameti kaardiserveri ortofotode ja Eesti põhikaardi rasterjoonise põhjal.
- Detailplaneeringu seletuskiri ja joonised on omavahel lahutamatu liit seotud planeeringu osad.



Kobras OÜ
Rõu 35
Tartu, 50410
www.kobras.ee
kobra@kobras.ee

Projektsuhtaja
Priit Paasio
Majandus- ja planeeringu
Tõnu Siimets
Kestavus
Priit Paasio

Huvitatud isik/planeeringu koostamise korraldaja		NÕO VALLAVALITSUS			
Töö nimetus		NÕO ALEVILKUS ASUJATE K. AIGRO TN 3 JA 3A MAOKUSTE NING NENDE LÄHIALA DETAILPLANEERING			
Joonise nimetus		OLEMASOLEV OLUKORD			
Kuupäev	Joonis	Jooniseid	Mõõtkava	Töö nr	Formaat
04.08.2026	3	4	1:750	2025-250	A2