


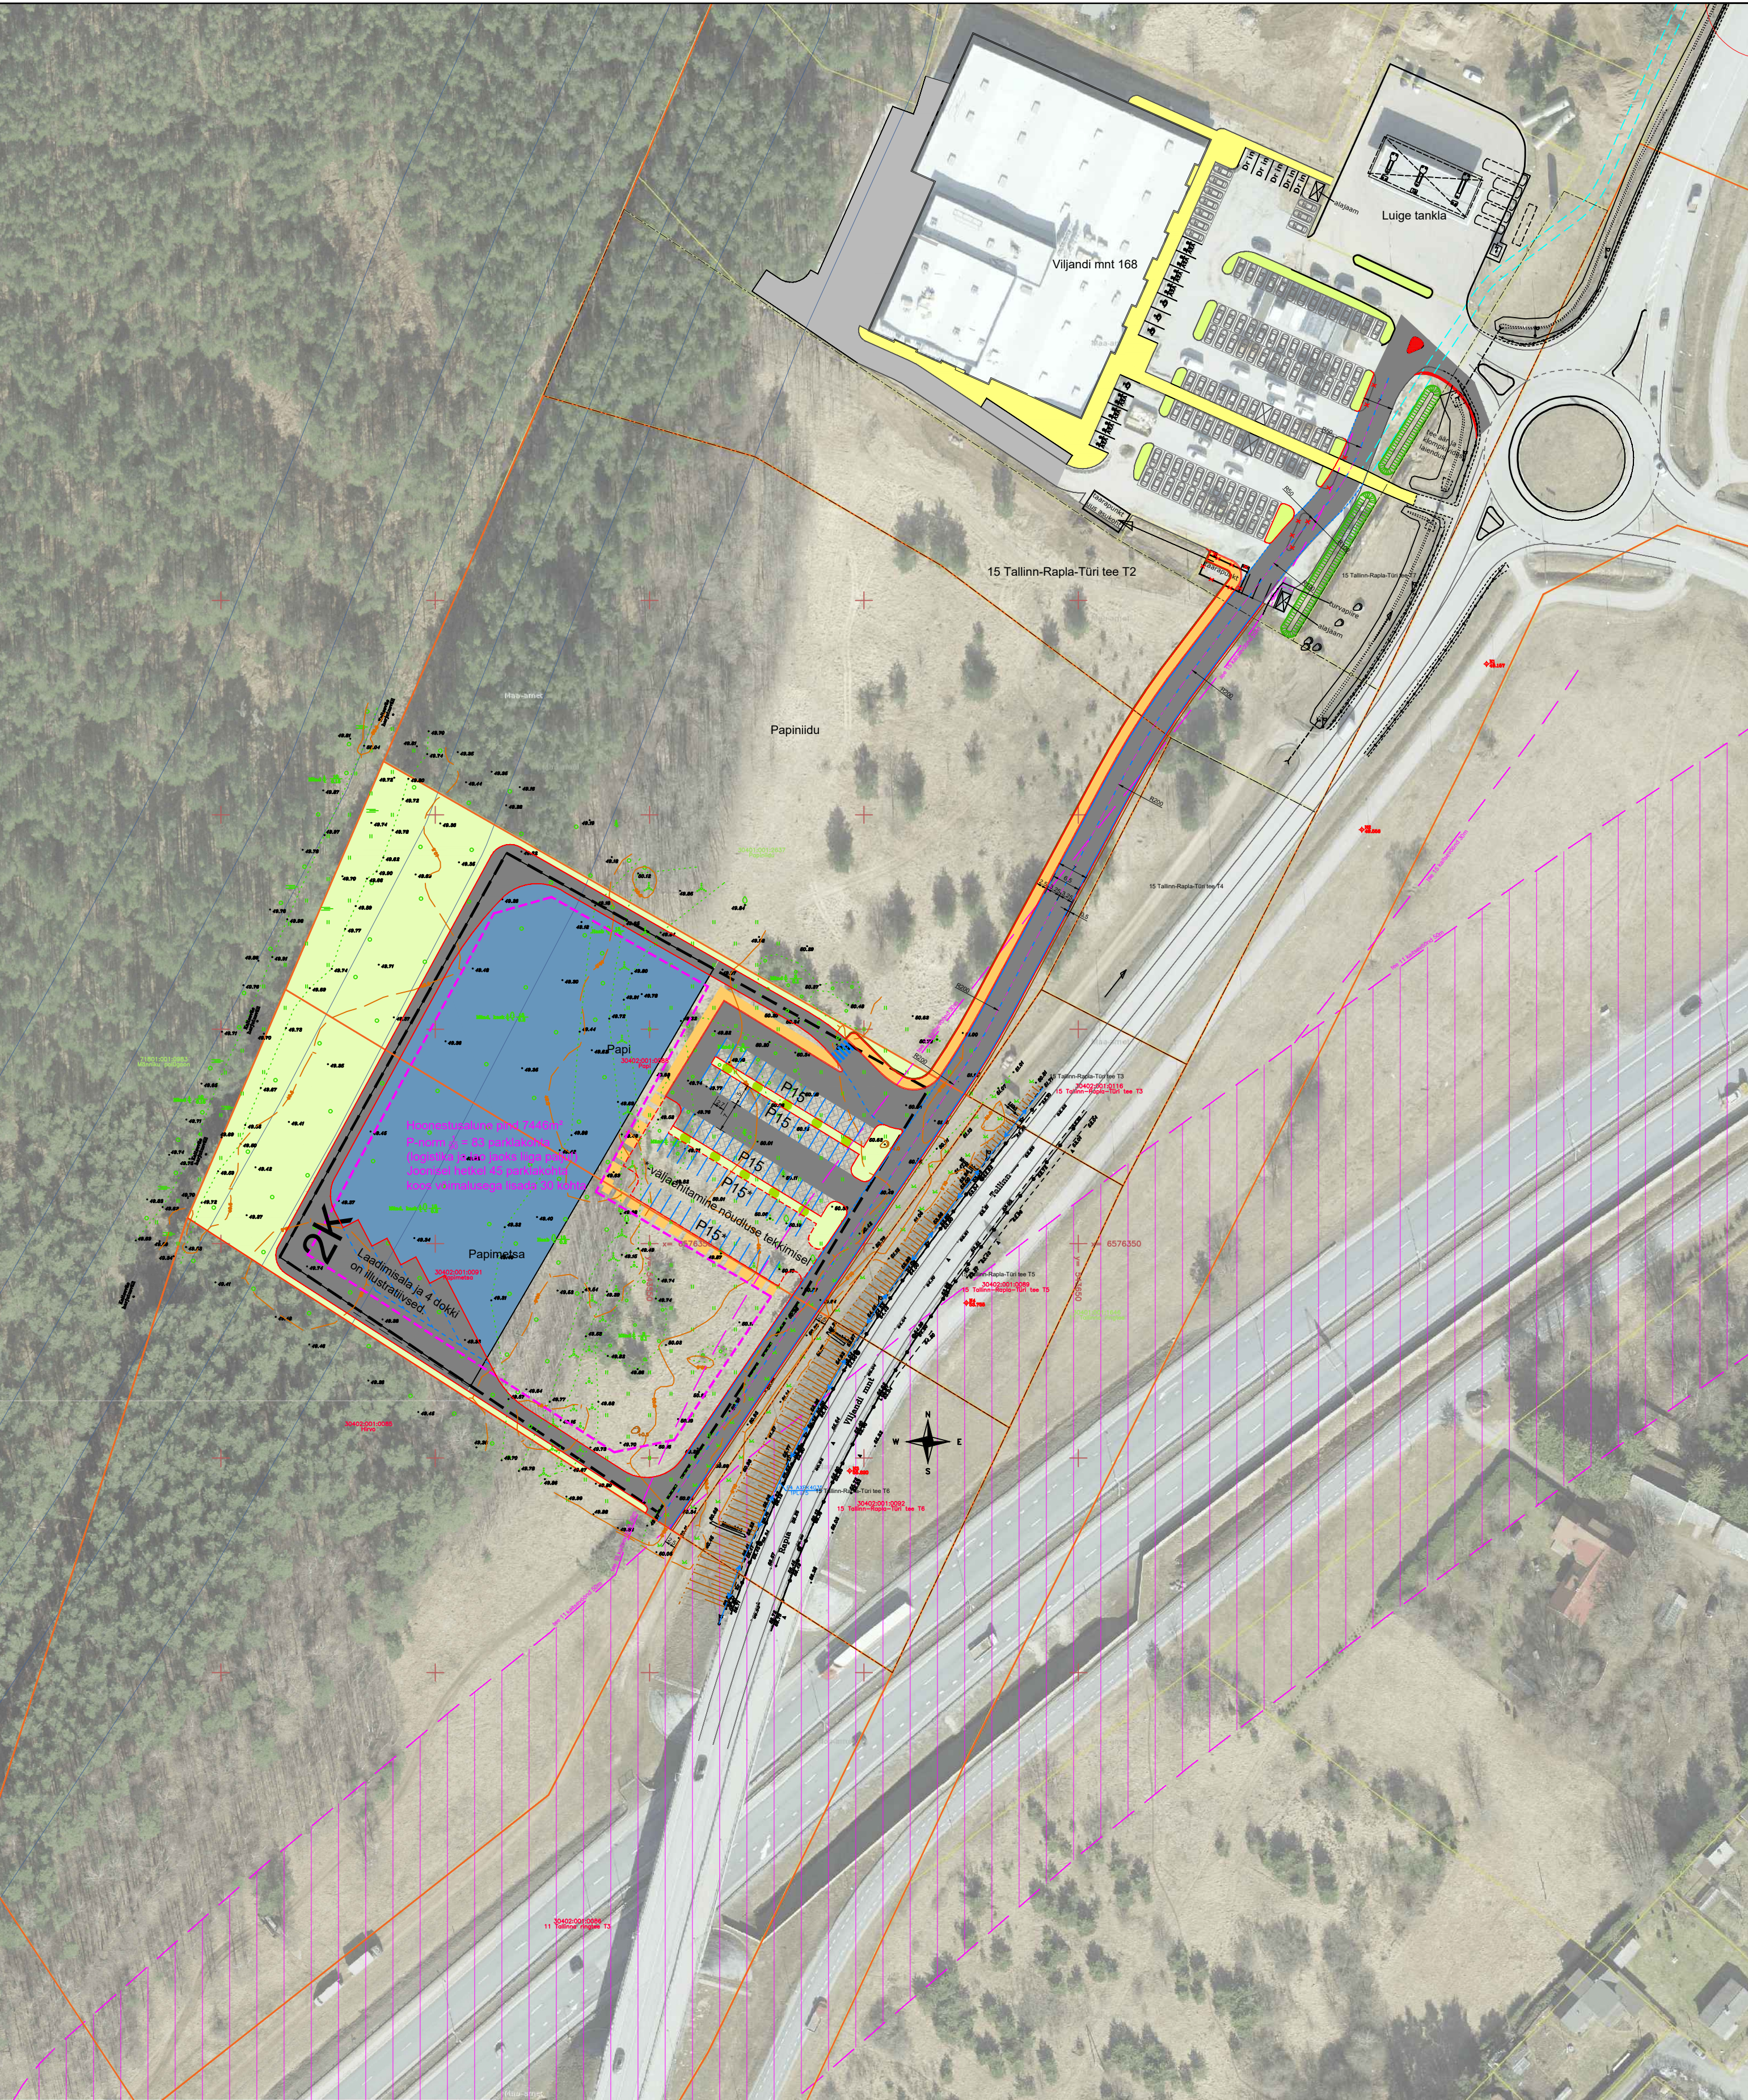

- Leppemärgid (liikluskeemi eskiis)
- Tee äär / madal äärekivi
- Tee äär (äärekiviga ristlõige)
- Tee ääred või äärekivid, olemasolevad
- Teemärgistus uus
- Teemärgistus olemasolev
- Mulde serv (ülemine)
- Põrkepiire uus
- Põrkepiire olemasolev
- Kinnistute piirid
- Transpordiameti kinnistute piirid
- Sõidutee / ülesõidetav laiendus
- Jalgtee
- Parkimiskohad
- Haljassalad

Märkused (liikluskeem)

1. Ortofoto on 2023. aastast, kui Viljandi mnt 168 objekti veel ehitati.

Projekteeris
T. SULGER

Kuupäev
28.05.2024

Faili nimi
Joonis STR-1_Liikluskeem Papi DP.DWG

Joonis
STR-1

Mõõtkava
1:1000 @A2

INSENERIBÜROO
STRATUM

Kadaka tee 86A-305
Tallinn, 12618
info@stratum.ee
tel: 6659460
Töö nr: 2024-T004

Töö: Harjumaa, Kiili vald, Papi ja Papimetsa kinnistute DP algatamine

Joonis: Liikluskeemi ettepanek juurdepääsuga Viljandi mnt 168 kaudu