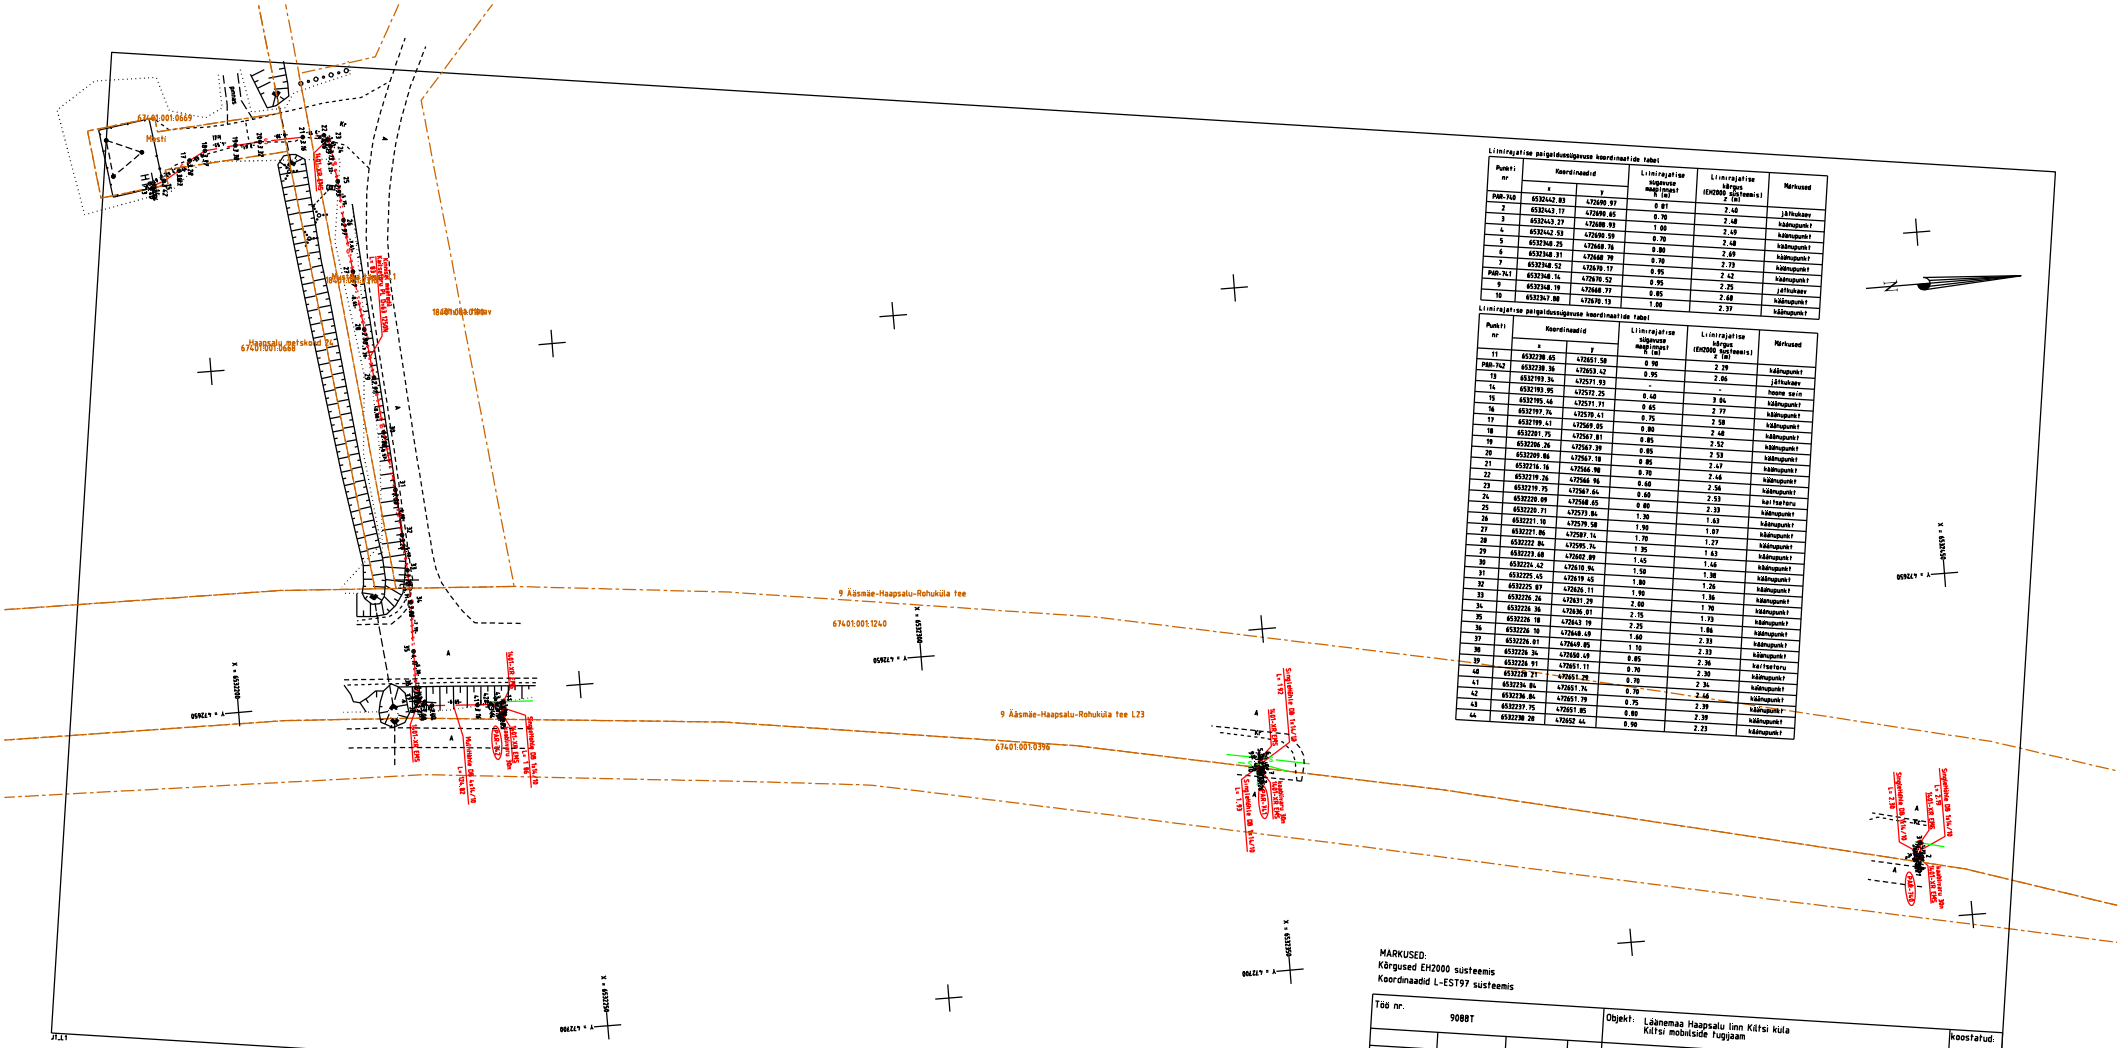
9 Äsmäe-Haapsalu-Rohukila tee
67401:001:1240
9 Äsmäe-Haapsalu-Rohukila tee L23
67401:001:0396
67401:001:0669
Mast1
