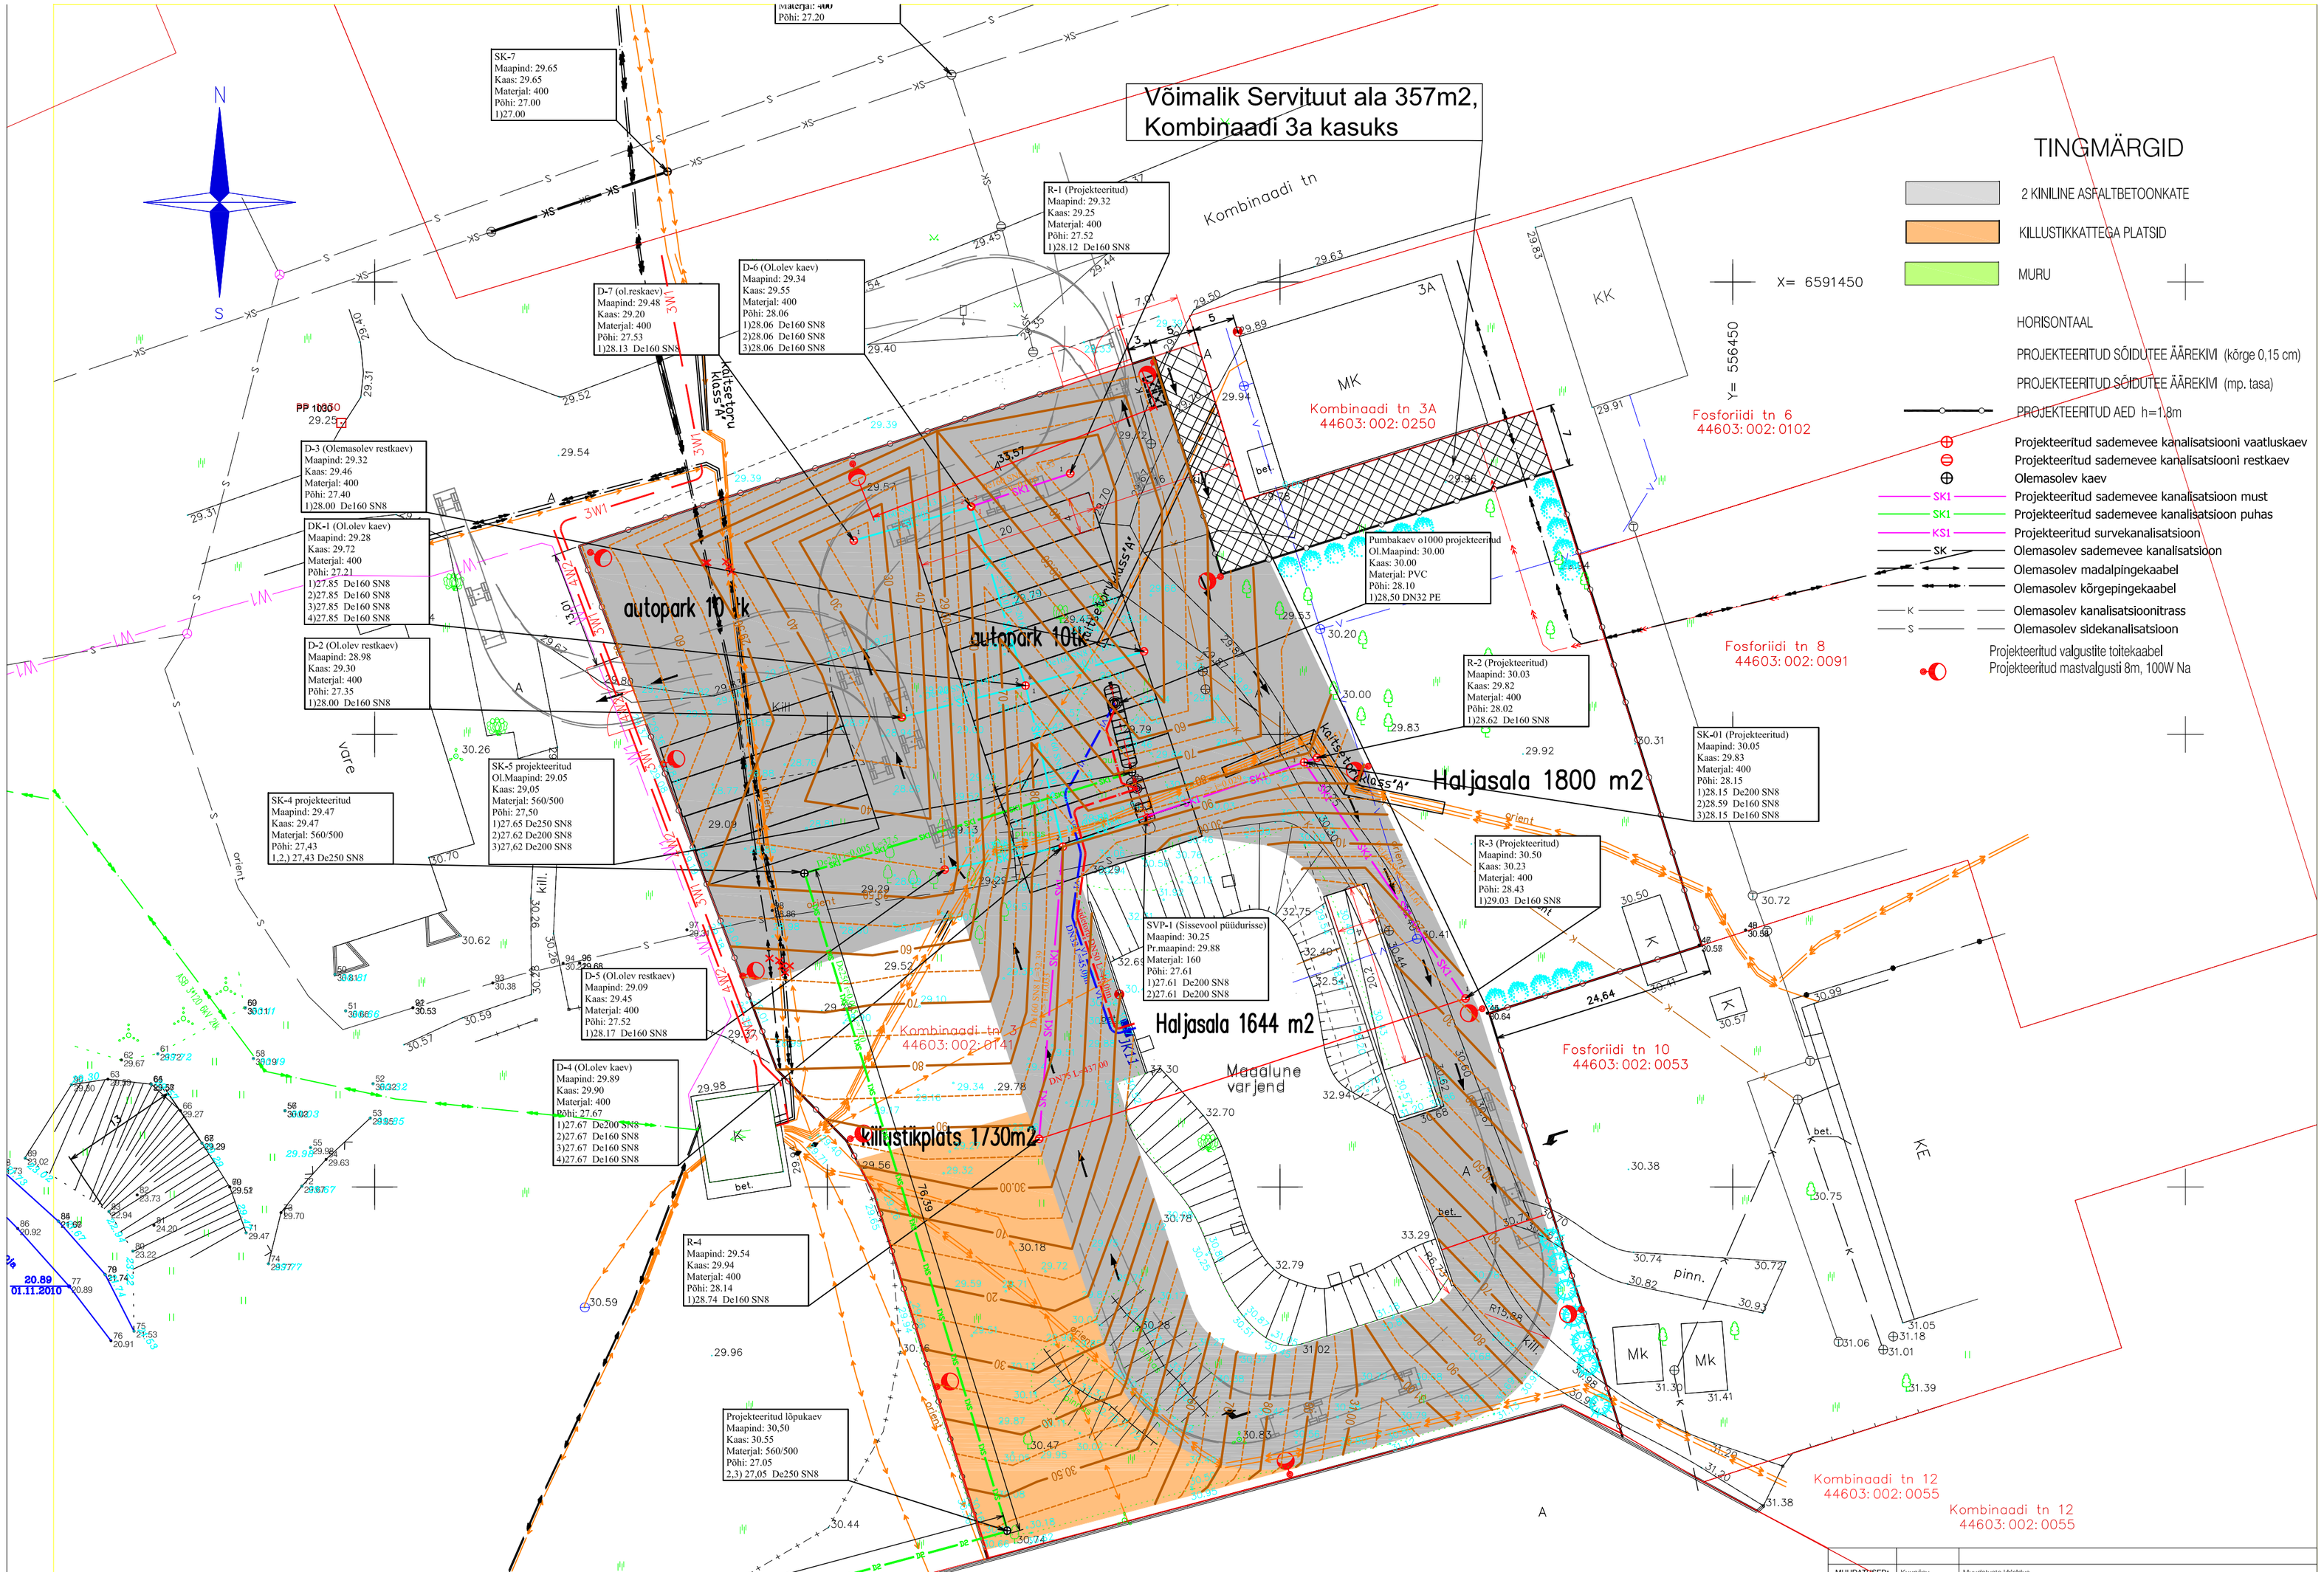

MUUDATUSED:	Kuupäev	Muudatuste kirjeldus
GEOALUS:	OÜ MELBRA Mõõdistatud: Koordinaadid: Kõrgused:	C 046 G 07 14.03.2007 L-EST 1977, A BALTI SÜSTEEMIS

Märkused:
Koordinaadid L-Est 97 süsteemis
Kõrgused Balti süsteemis
Kanalisatsiooni- ja veetrasside kohta info on saadud AS Maardu Katlamaja plaanilt 76-B-15

Märkused:
Koordinaadid L-Est 97 süsteemis
Kõrgused Balti süsteemis

Töö nimetus	Töö nr.	Mõõdistuse liik
Tallinn, Maardu linn Kombinaadi tn 3	C 046 G 07	GEODEETILINE ALUSPLAAN maa-ala plaan tehnovõrkudega

Mõõdistas	Andres Erit		Mõõt: 1:500	Kuupäev: 14.03.2007	OÜ MELBRA Valga, Pikk tn. 33-4 tel. 5094948
Joonestas	Andres Erit		Lehti: 1	RETTER: EEG000041	
Vastutab	Meelis Braun		Leht: 1	LITSENTS 572 MA	

Töö nimetus	Töö nr.	Mõõdistuse liik
Tallinn, Maardu linn Kombinaadi tn 3	059 G 10	KÕRGUSLIK MÕÕDISTAMINE

Mõõdistas	Meelis Braun		Mõõt: 1:500	Kuupäev: 26.08.2010	OÜ MELBRA Valga, Pikk tn. 33-4 tel. 5094948
Joonestas	Meelis Braun		Lehti: 1	RETTER: EEG000041	
Vastutab	Meelis Braun		Leht: 1	LITSENTS 572 MA	

Autodesk Map 3D 2006 #340-70718974

Tellija: MARVIC Grupp OÜ
Reg. Nr. 11106948
Pala vald, 49420 JÕGEVAMAA
GSM 5 165 165 Telefon: 6 459 170
www.marvic.ee E-mail: grupp@marvic.ee

Dir.		
Pj.	K.Põld	19.07.2011.a.
Ins.	J.Vene	19.07.2011.a.
Ins.		
Tehn.		
Koostatud / trükitud:		

Töö nr.: 040707-GE

Leht nr.: VVK-1

Projekti nimetus: PIIRDEAIA JA LAOPLATSIDE TÖÖPROJEKT

Staadium: TP

Objekti asukoht: KOMBINAADI TN.3, MAARDU LINN, HARJUMAA

Joonise nimetus: ASENDIPLAAN TEHNOVÕRKUDEGA

Mõõtkava: 1:500