
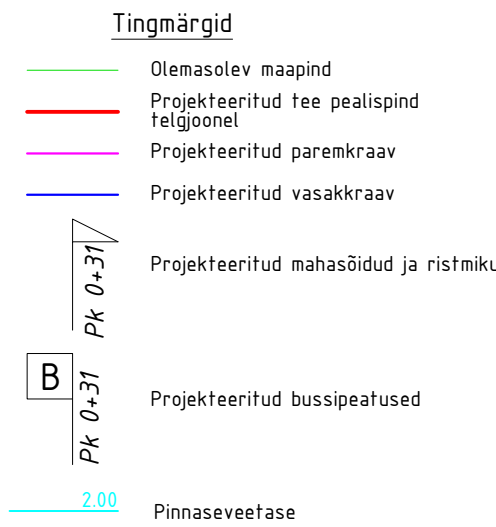
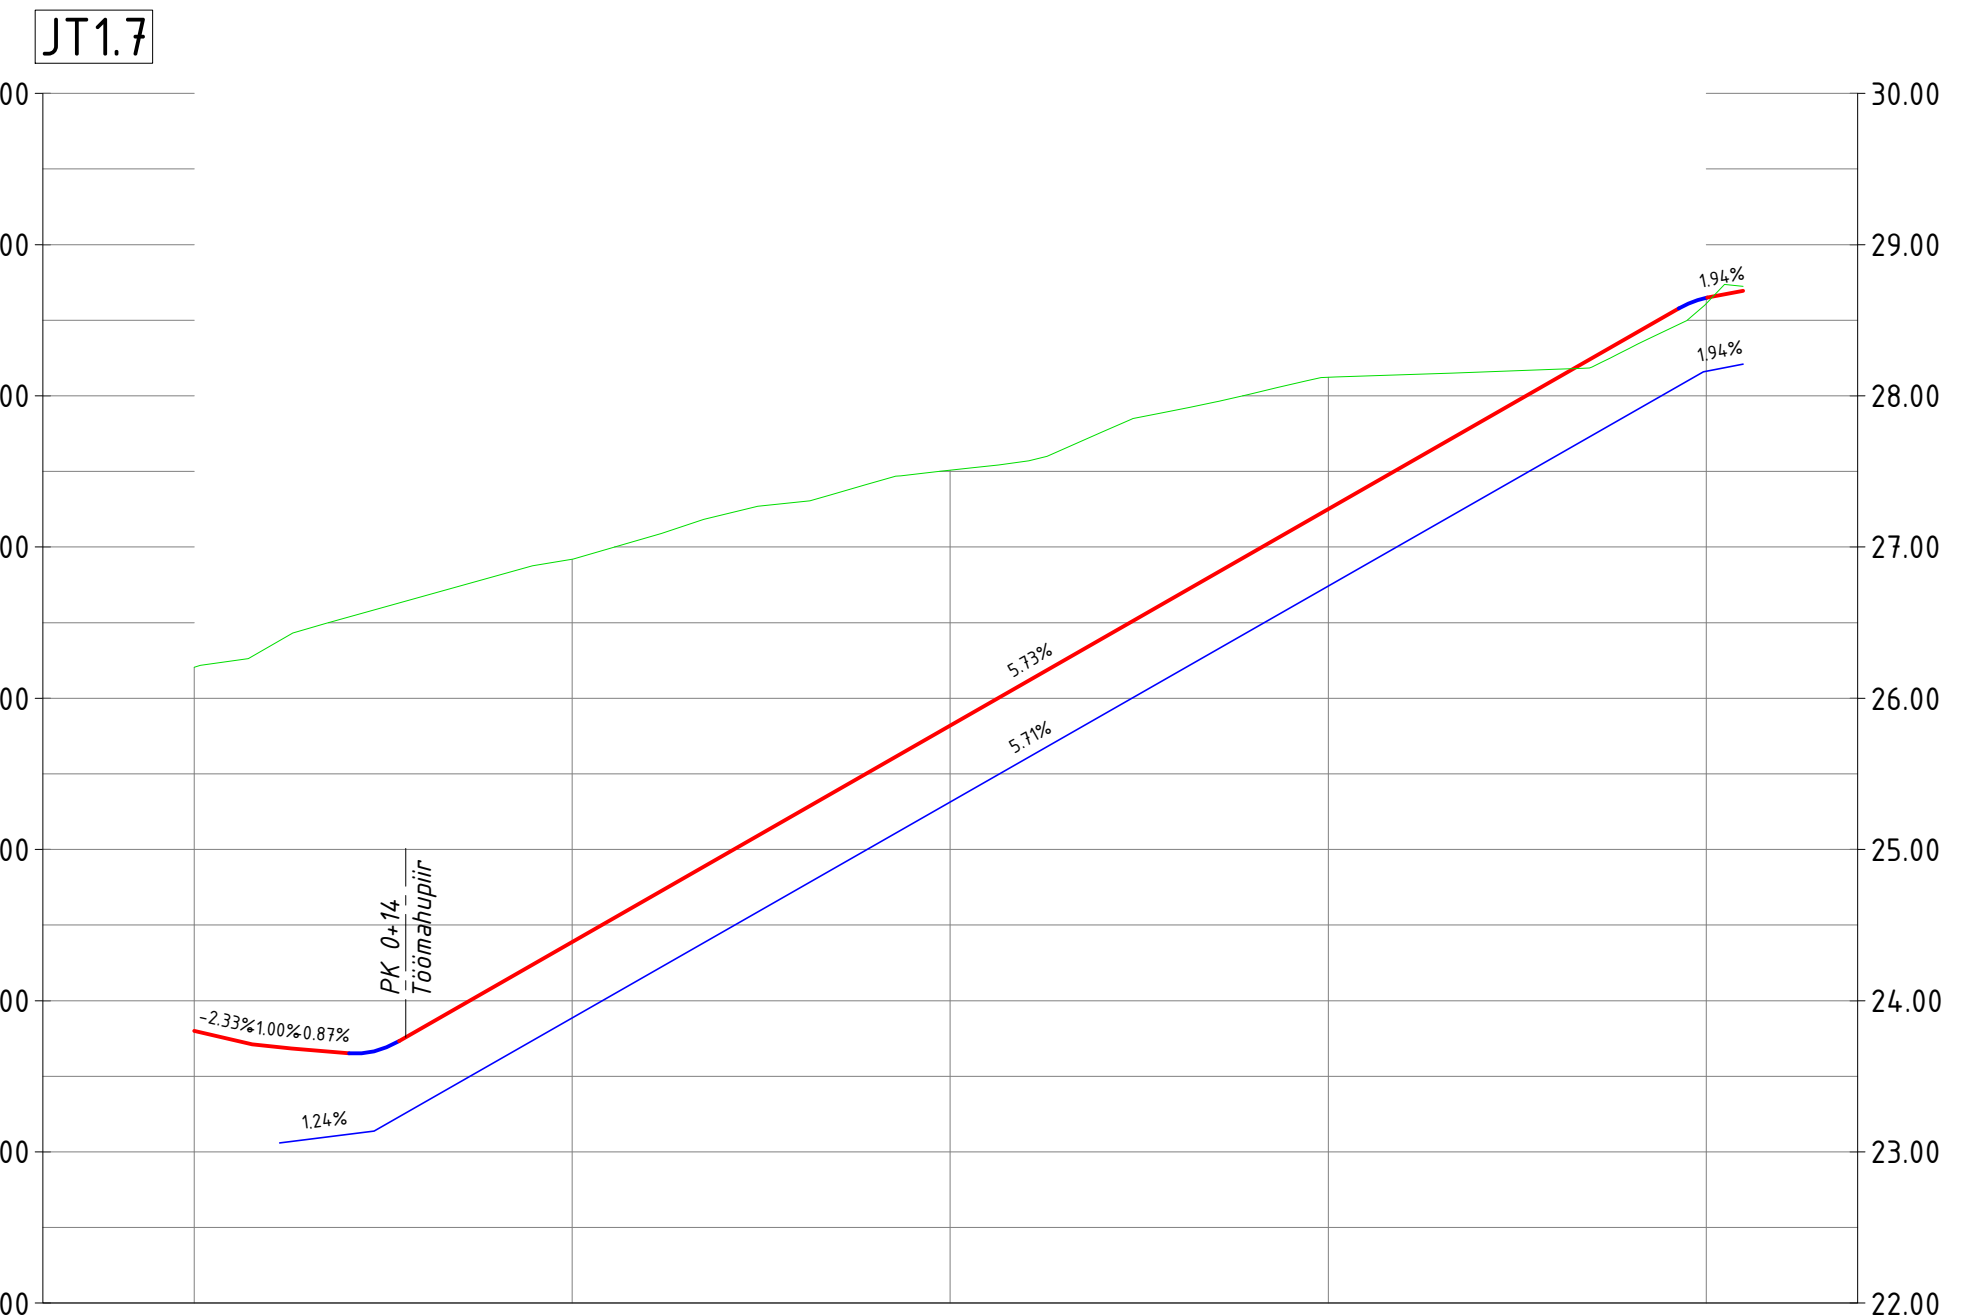


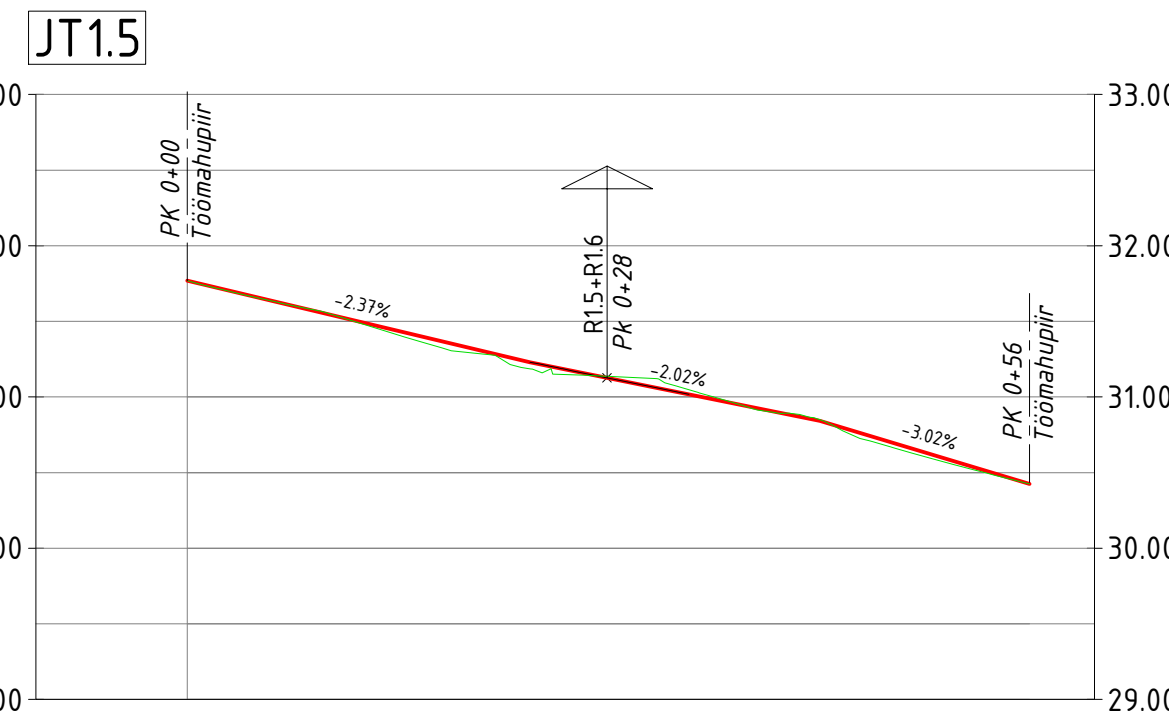

 SELEKTOR Selektor Projekt OÜ reg.kood 12002087 Pärnu mnt 180, Tallinn, 11314 Tel.56 555 000, selektor@selektor.ee		TEL/LIN Transpordiamet OÜ/RIK Riigiamantee nr 8 Tallinn-Paldiski km 13,9-16,7 Harku-Hüüru lõigu eelprojekt	
MTR reg. nr. EEP003348 TEL 003941		LOK Km 13,9 - 16,7	
PROJEKTEERUA E. Potisepp	ALLKIRI	KULPÄEV 21.05.2024	JOONISE NIMETUS Pikiprofilid JT14, JT15, JT16, JT17
PROJEKTEERUA E. Potisepp	ALLKIRI	KULPÄEV 21.05.2024	PROJ NIM PP-19
PROJEKTIHT T. Jõe	ALLKIRI	KULPÄEV 21.05.2024	PROJ ETAPP Eelprojekt
		MÕÖTAKVA 1500 / 1500 geol 1500	REV 0