Isikliku kasutusõiguse ala plaan
Tallinn-Pärnu-Ikla tee kinnistu r.o. 6709550 *k.ü.* 80901:001:0310
Kurena küla Tori vald Pärnu maakond

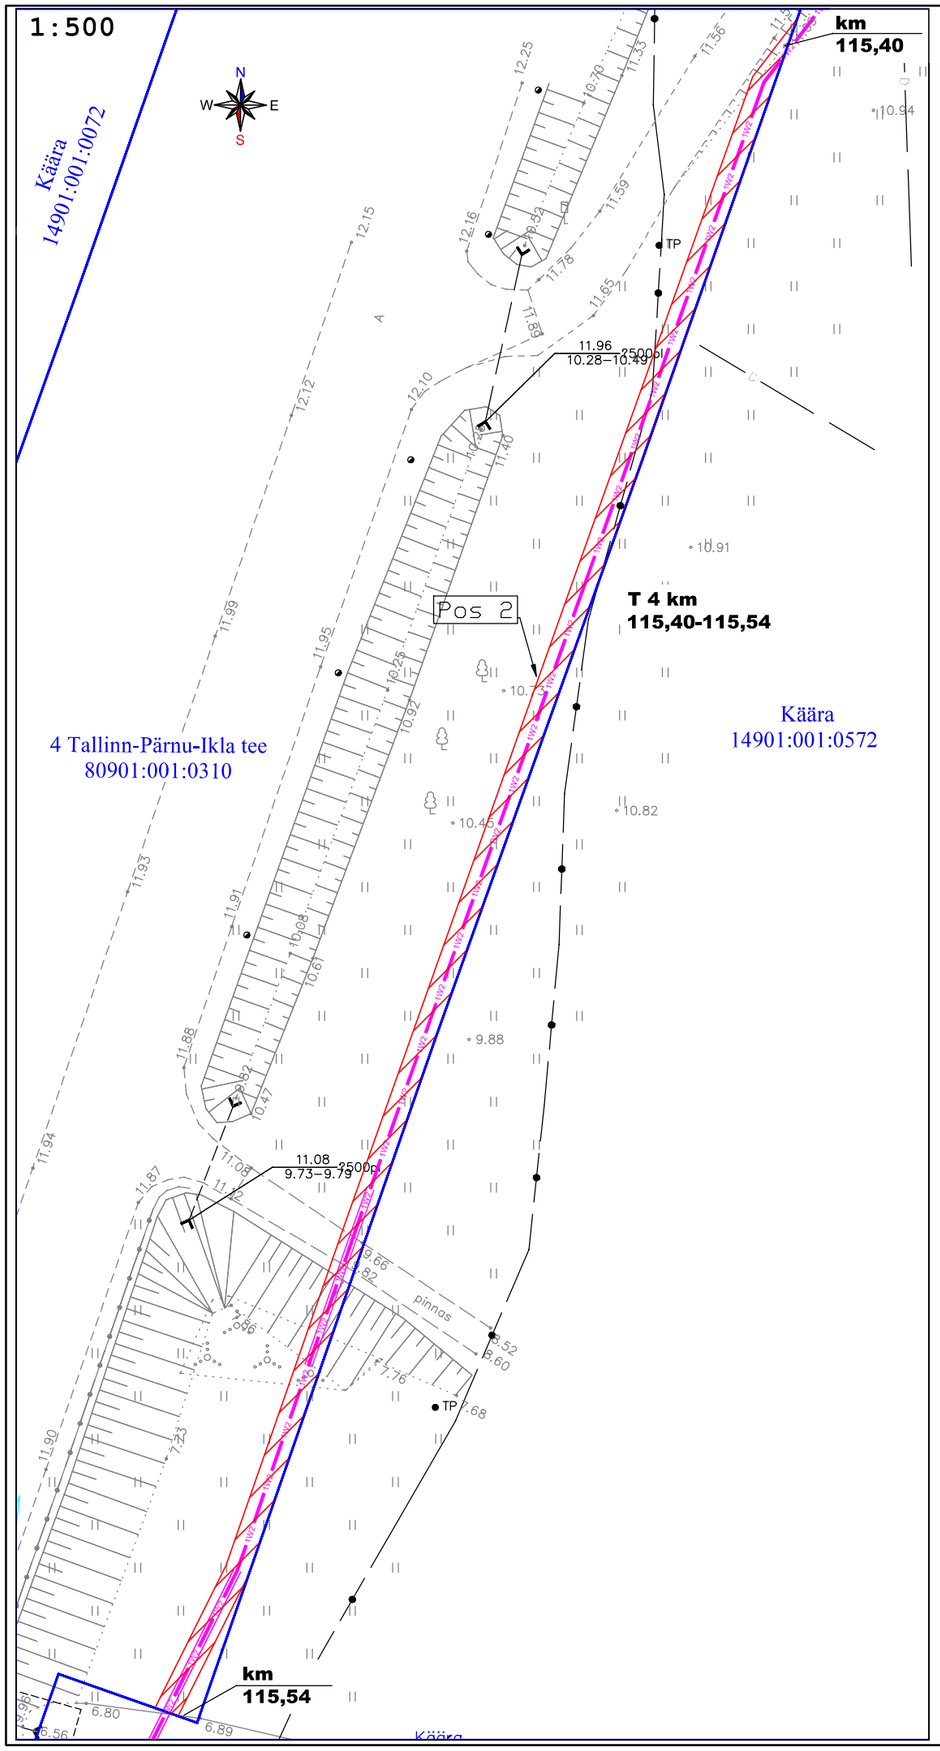

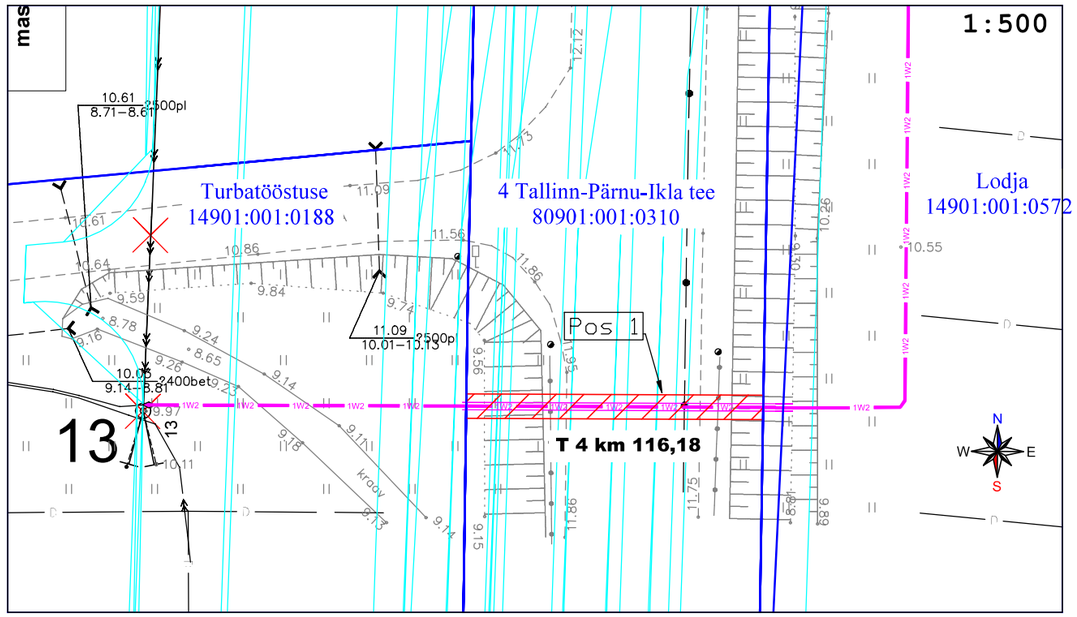

Tingmärke

- Kasutusõiguse ala
- Projekteeritud 20kV maakaabelliin torus kinninsel läbindamisel
- Projekteeritud 20kV maakaabelliin torus
- Katastriüksuse piir
- Ol. ol sidetrass
- Demonteerirtav KP õhuliin

Jrk nr	IKÕala Pos nr (plaanil)	Kinnistu registriosa number	Katastriüksuse tunnus, nimi ja sihtotstarve	Asukoht riigitee (nr ja nimi) suhtes (lõigu algus ja lõpp km)	Ala pindala ruutmeetrites m²
1.	1	6709550	80901:001:0310, Tallinn-Pärnu-Ikla tee, transpordimaa	4 Tallinn-Pärni-Ikla tee km 116,18	49
2.	2	6709550	80901:001:0310, Tallinn-Pärnu-Ikla tee, transpordimaa	4 Tallinn-Pärni-Ikla tee km 115,40-115,54	283