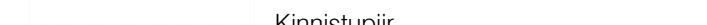

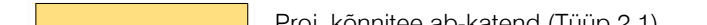









 
 
 
 
 
 

 
 
 
 
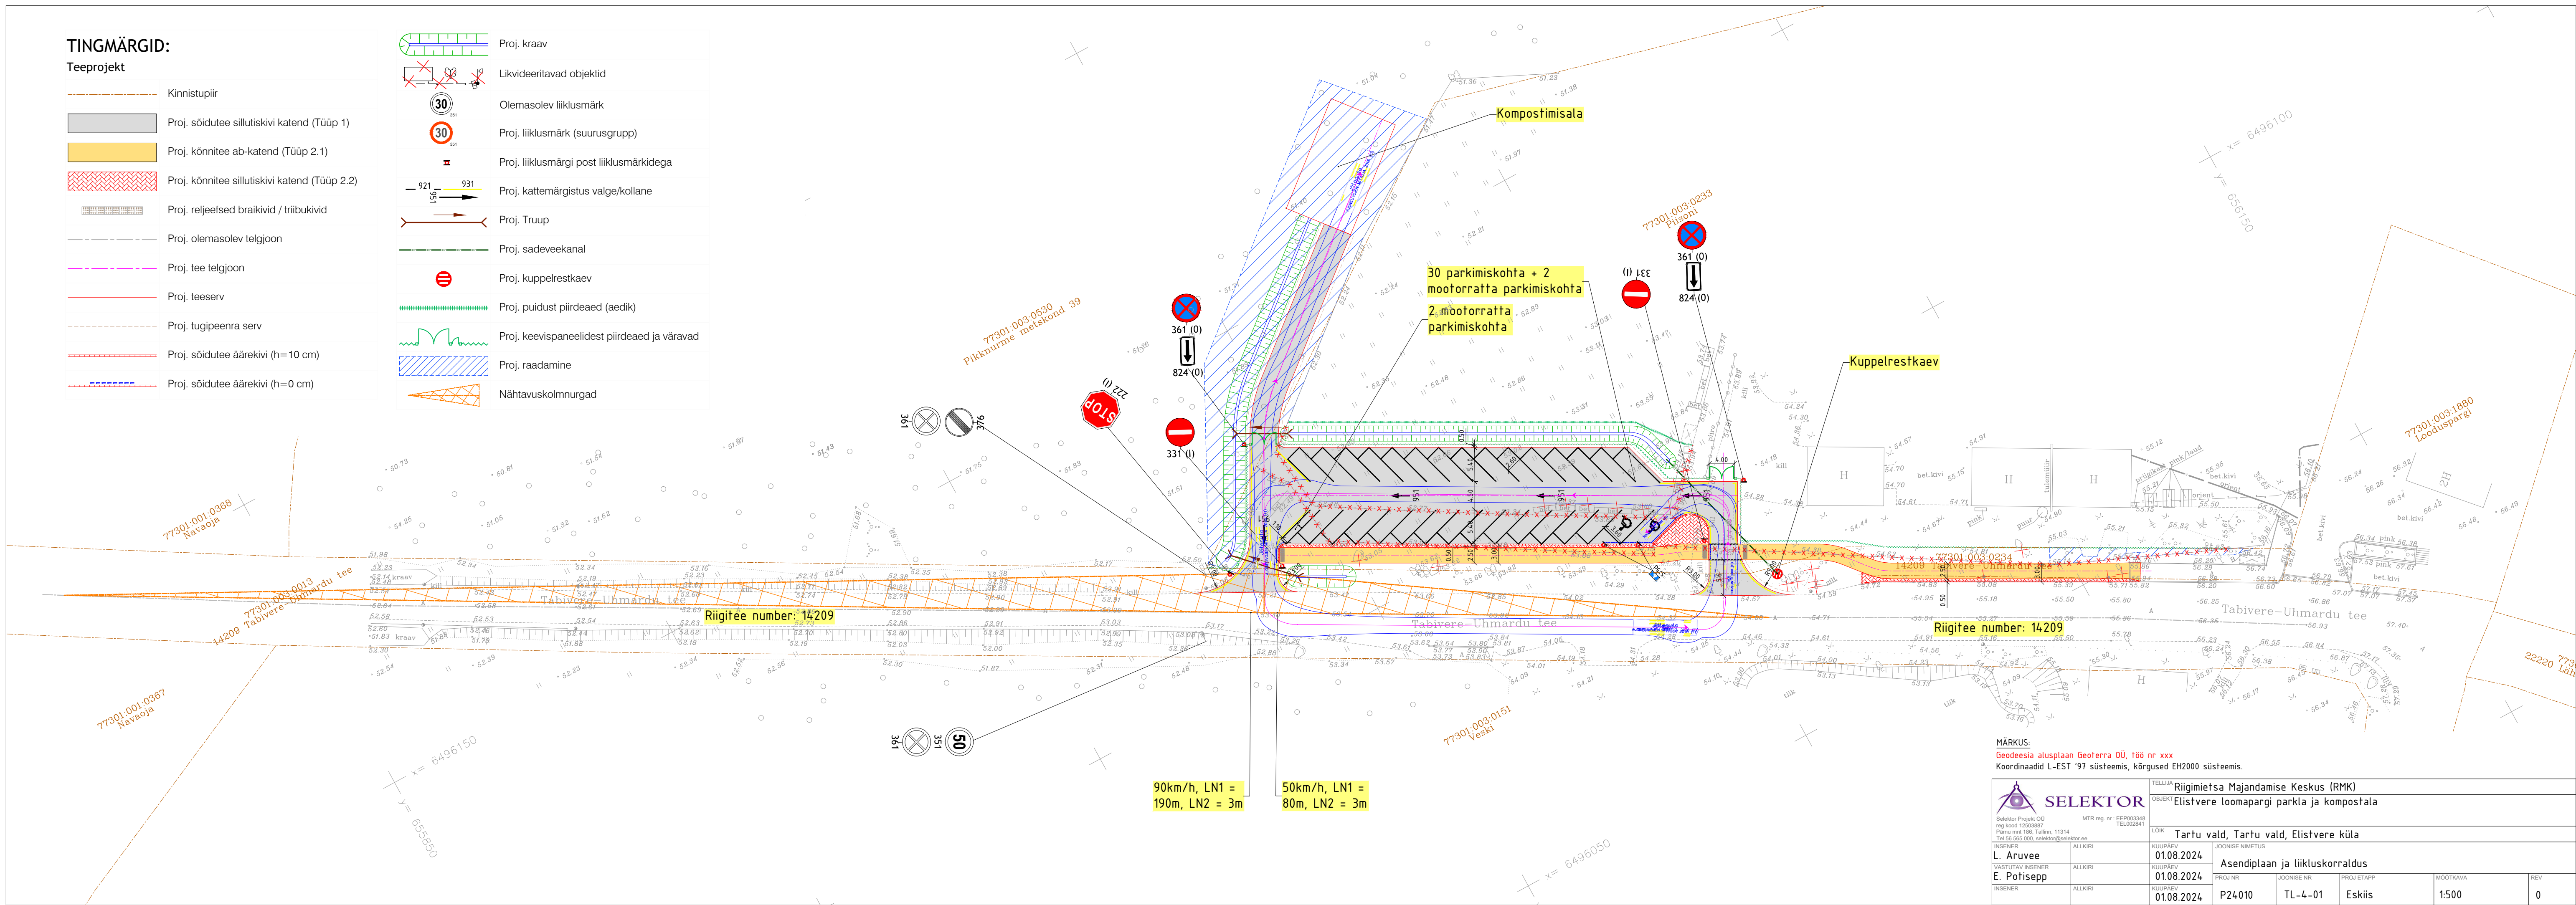


**TINGMÄRGID:**


**Teeprojekt**

-  Kinnistupiir
-  Proj. sõidutee sillutuskivi katend (Tüüp 1)
-  Proj. kõnnitee ab-katend (Tüüp 2.1)
-  Proj. kõnnitee sillutuskivi katend (Tüüp 2.2)
-  Proj. reljeefsed braikivid / triibukivid
-  Proj. olemasolev telgjoon
-  Proj. tee telgjoon
-  Proj. teeserv
-  Proj. sõidutee äärekivi (h=10 cm)
-  Proj. sõidutee äärekivi (h=0 cm)

-  Proj. kraav
-  Likvideeritavad objektid
-  Olemasolev liiklusmärk
-  Proj. liiklusmärk (suurusgrupp)
-  Proj. liiklusmärgi post liiklusmärkidega
-  Proj. katemärgistus valge/kollane
-  Proj. Truup
-  Proj. sadeveekanal
-  Proj. kuppelrestkaev
-  Proj. puidust piirdeaed (aedik)
-  Proj. keevispaneelidest piirdeaed ja väravad
-  Proj. raadamine
-  Nähtavuskolmnurgad



MÄRKUS:  
 Geodeesia alusplaan Geoterra OÜ, töö nr xxx  
 Koordinaadid L-EST '97 süsteemis, kõrgused EH2000 süsteemis.

 SELEKTOR Selektor Projekt OÜ reg kood 12503887 Pääsmäe mnt 100, Tallinn, 11314 Tel 56 565 000, selektor@selektor.ee		TELLUJA Riigimetsa Majandamise Keskus (RMK)	
MTR reg nr: EEP003348 TEL002841		OBJEKT Elistvere loomapargi parkla ja kompostala	
LÕIK Tartu vald, Tartu vald, Elistvere küla			
INSENER L. Aruvee	ALLKIRI 01.08.2024	JOONISE NIMETUS Asendiplaan ja liikluskorraldus	
VASTUTAV INSENER E. Potisepp	ALLKIRI 01.08.2024	PROJ NR P24010	JOONISE NR TL-4-01
INSENER 01.08.2024	ALLKIRI 01.08.2024	PROJ ETAPP Eskiis	MÕÖTKAVA 1:500
		REV 0	