



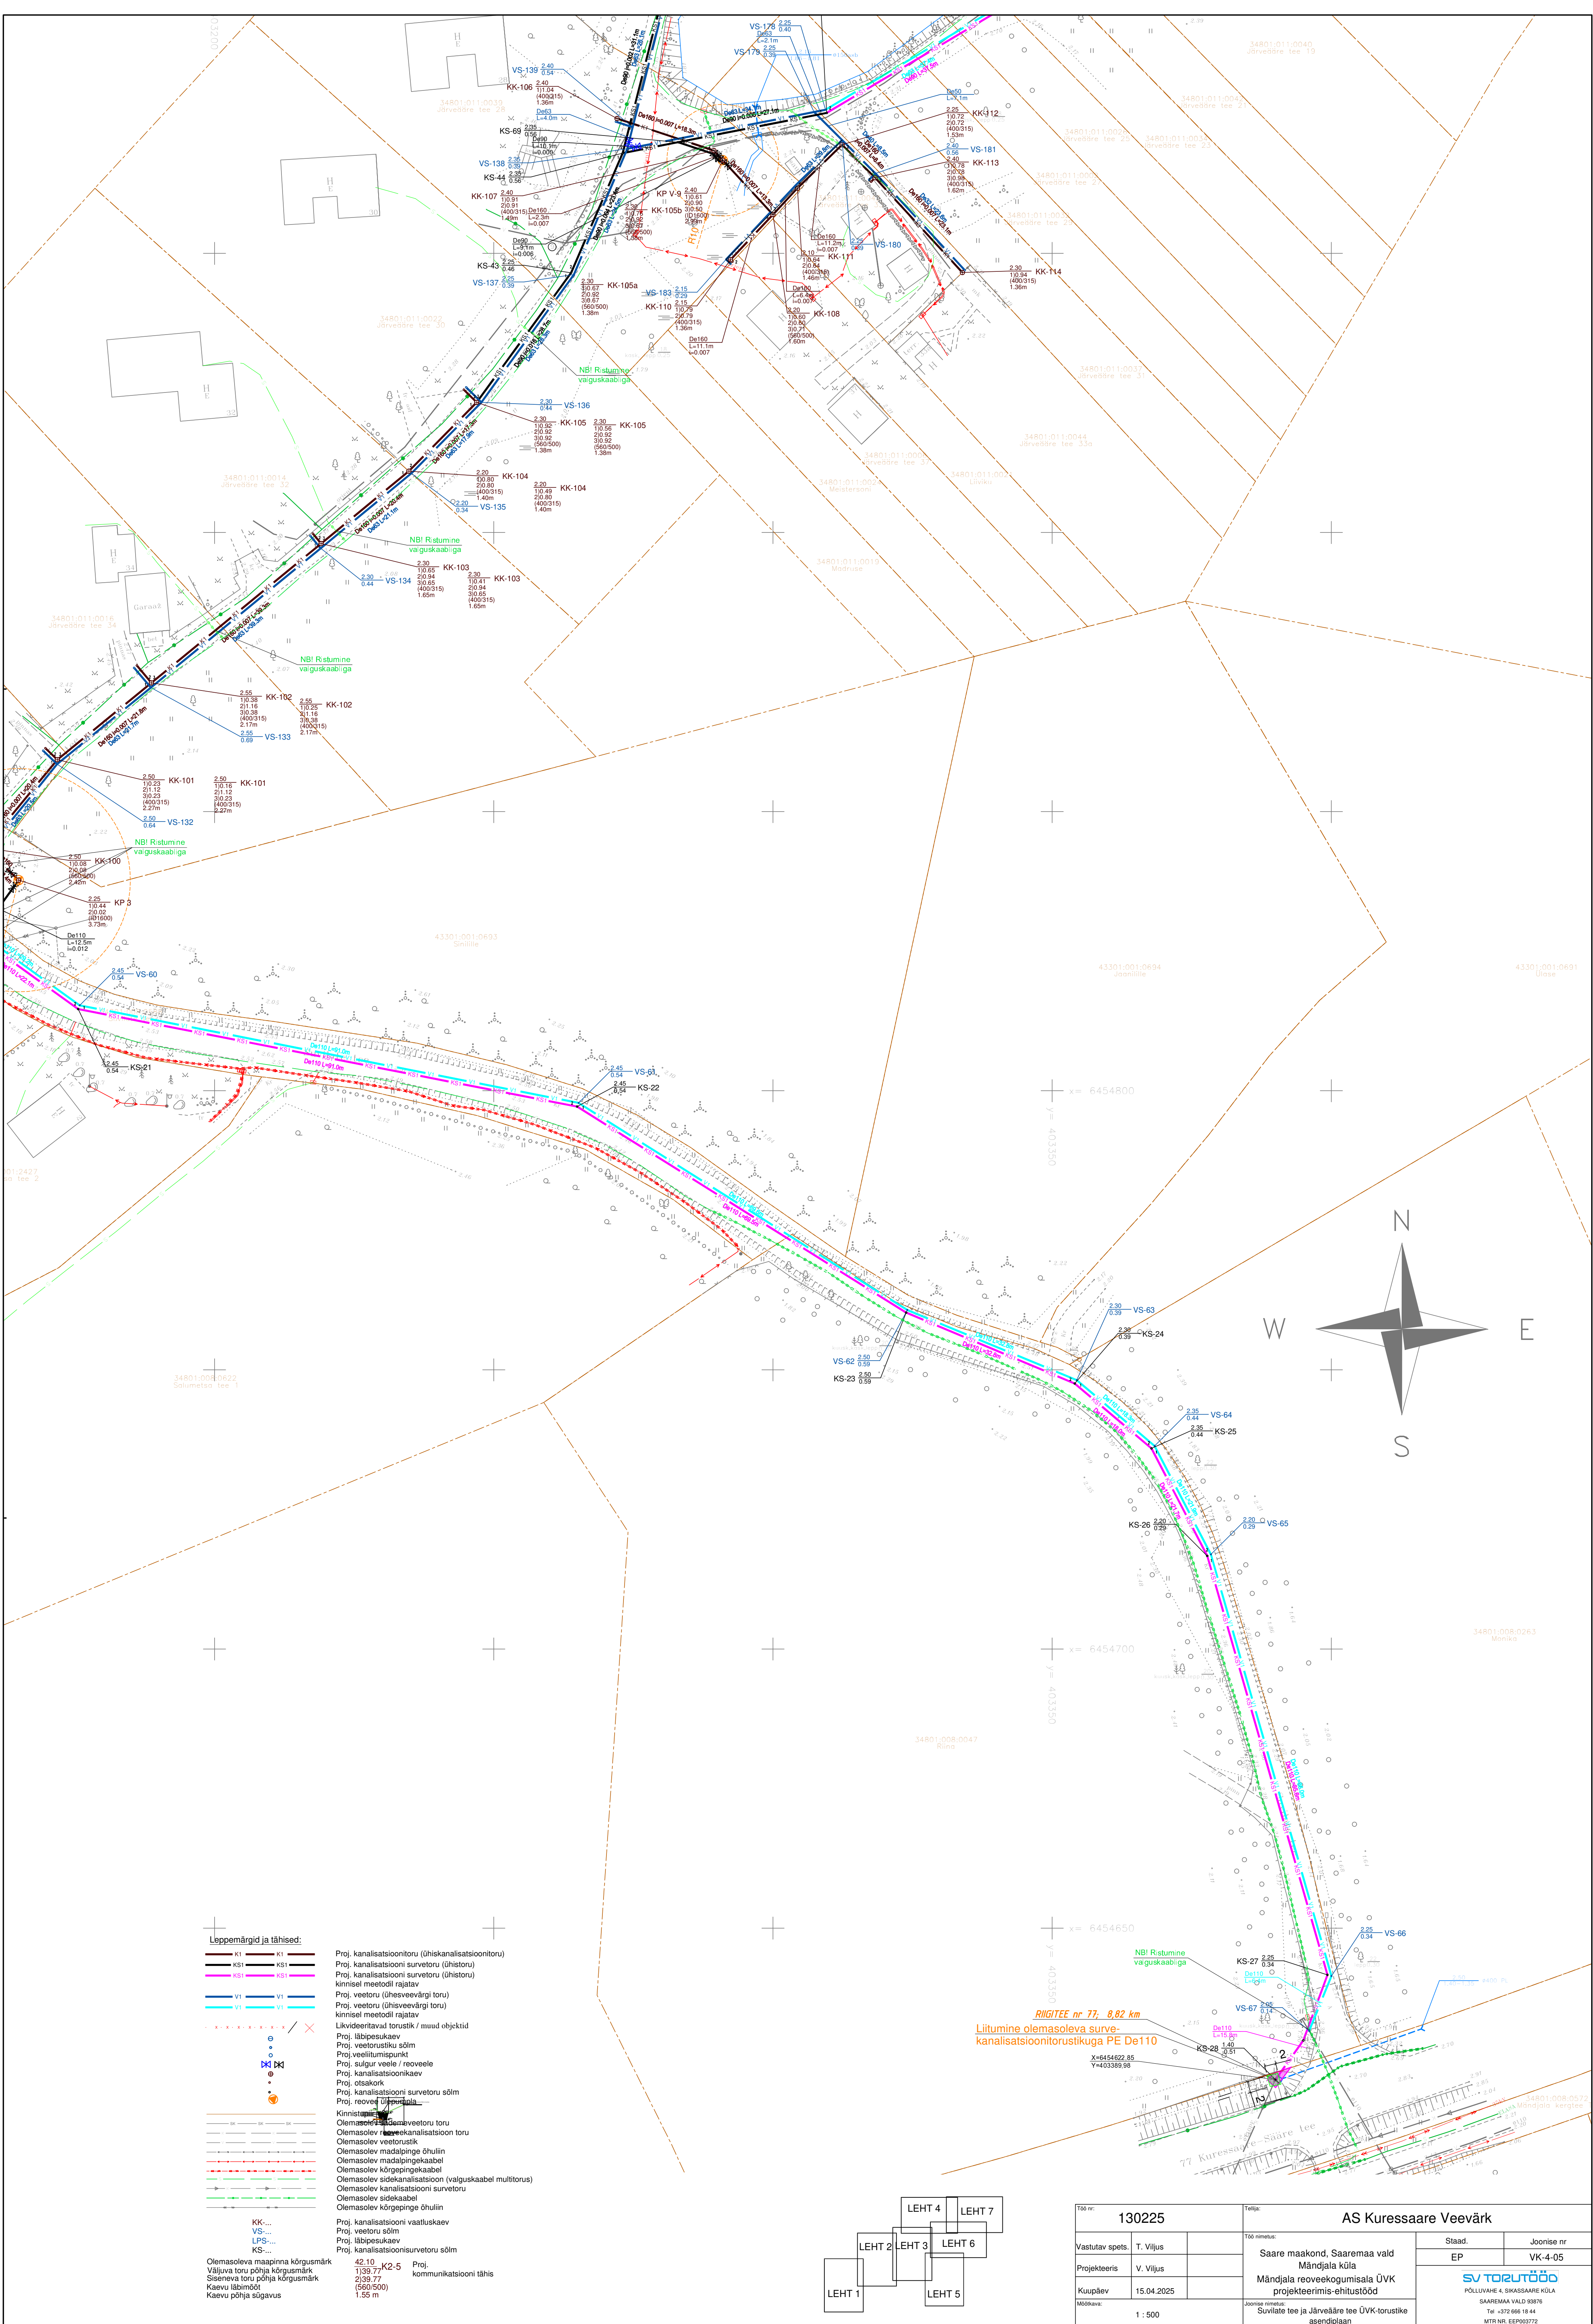

- Leppemärgid ja tähised:
- KK... KK-... Proj. kanalisatsioonitoru (ühiskanalisatsioonitoru)
 - VS... VS-... Proj. kanalisatsiooni survetoru (ühistoru)
 - LPS... LPS-... Proj. kanalisatsiooni survetoru (ühistoru)
 - KS... KS-... kinnisel meetodil rajatav
 - KS1... KS1-... Proj. veetoru (ühiseveevärgi toru)
 - V1... V1-... Proj. veetoru (ühiseveevärgi toru)
 - V2... V2-... kinnisel meetodil rajatav
 - Likvideeritavad torustik / muud objektid
 - Proj. läbipesukaev
 - Proj. veetorustiku sõlm
 - Proj. veelülituspunkt
 - Proj. sulgur veele / reoveele
 - Proj. kanalisatsioonikaev
 - Proj. otsakork
 - Proj. kanalisatsiooni survetoru sõlm
 - Proj. reovee ühendus
 - Kinnistapiir
 - Olemasoleva veetorustiku toru
 - Olemasoleva kanalisatsiooni toru
 - Olemasolev veetorustik
 - Olemasolev madalpinge õhuliin
 - Olemasolev kõrgepingekabel
 - Olemasolev kõrgepingekabel
 - Olemasolev sidekanalisatsioon (valguskaabel multitorus)
 - Olemasolev kanalisatsiooni survetoru
 - Olemasolev sidekaabel
 - Olemasolev kõrgepinge õhuliin
 - Proj. kanalisatsiooni vaatuskaev
 - Proj. veetoru sõlm
 - Proj. läbipesukaev
 - Proj. kanalisatsiooni survetoru sõlm
- Olemasoleva maapinna kõrgusmärk
Valjuva toru põhja kõrgusmärk
Siseneva toru põhja kõrgusmärk
Kaevu läbimõõt
Kaevu põhja sügavus
- 42.10
139.77
239.77
(560/500)
1.55 m
- Proj. K2-5
Proj. kommunikatsiooni tähis

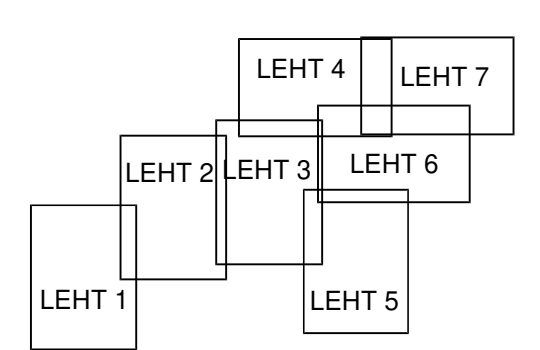

Töö nr:		130225		Tellijä: AS Kuressaare Veevärk	
Vastutav spets.:		T. Viljus		Töö nimetus:	
Projekteeris:		V. Viljus		Saare maakond, Saaremaa vald	
Kuupäev:		15.04.2025		Mändjala küla	
Mõõtkava:		1 : 500		Mändjala reoveekogumisaala ÜVK	
				projekteerimis-ehitustööd	
				Joonise nimetus:	
				Suvalite tee ja Järvelähe tee ÜVK-torustike asendiplaan	
				Staad.:	
				Joonise nr:	
				EP	
				VK-4-05	
				SV TORUSTÖÖD	
				PÖLLUVAHE 4, SIKASSAARE KÜLA	
				SAAREMAA VALD 93876	
				Tel +372 666 18 41	
				MTR NR EEP00372	