


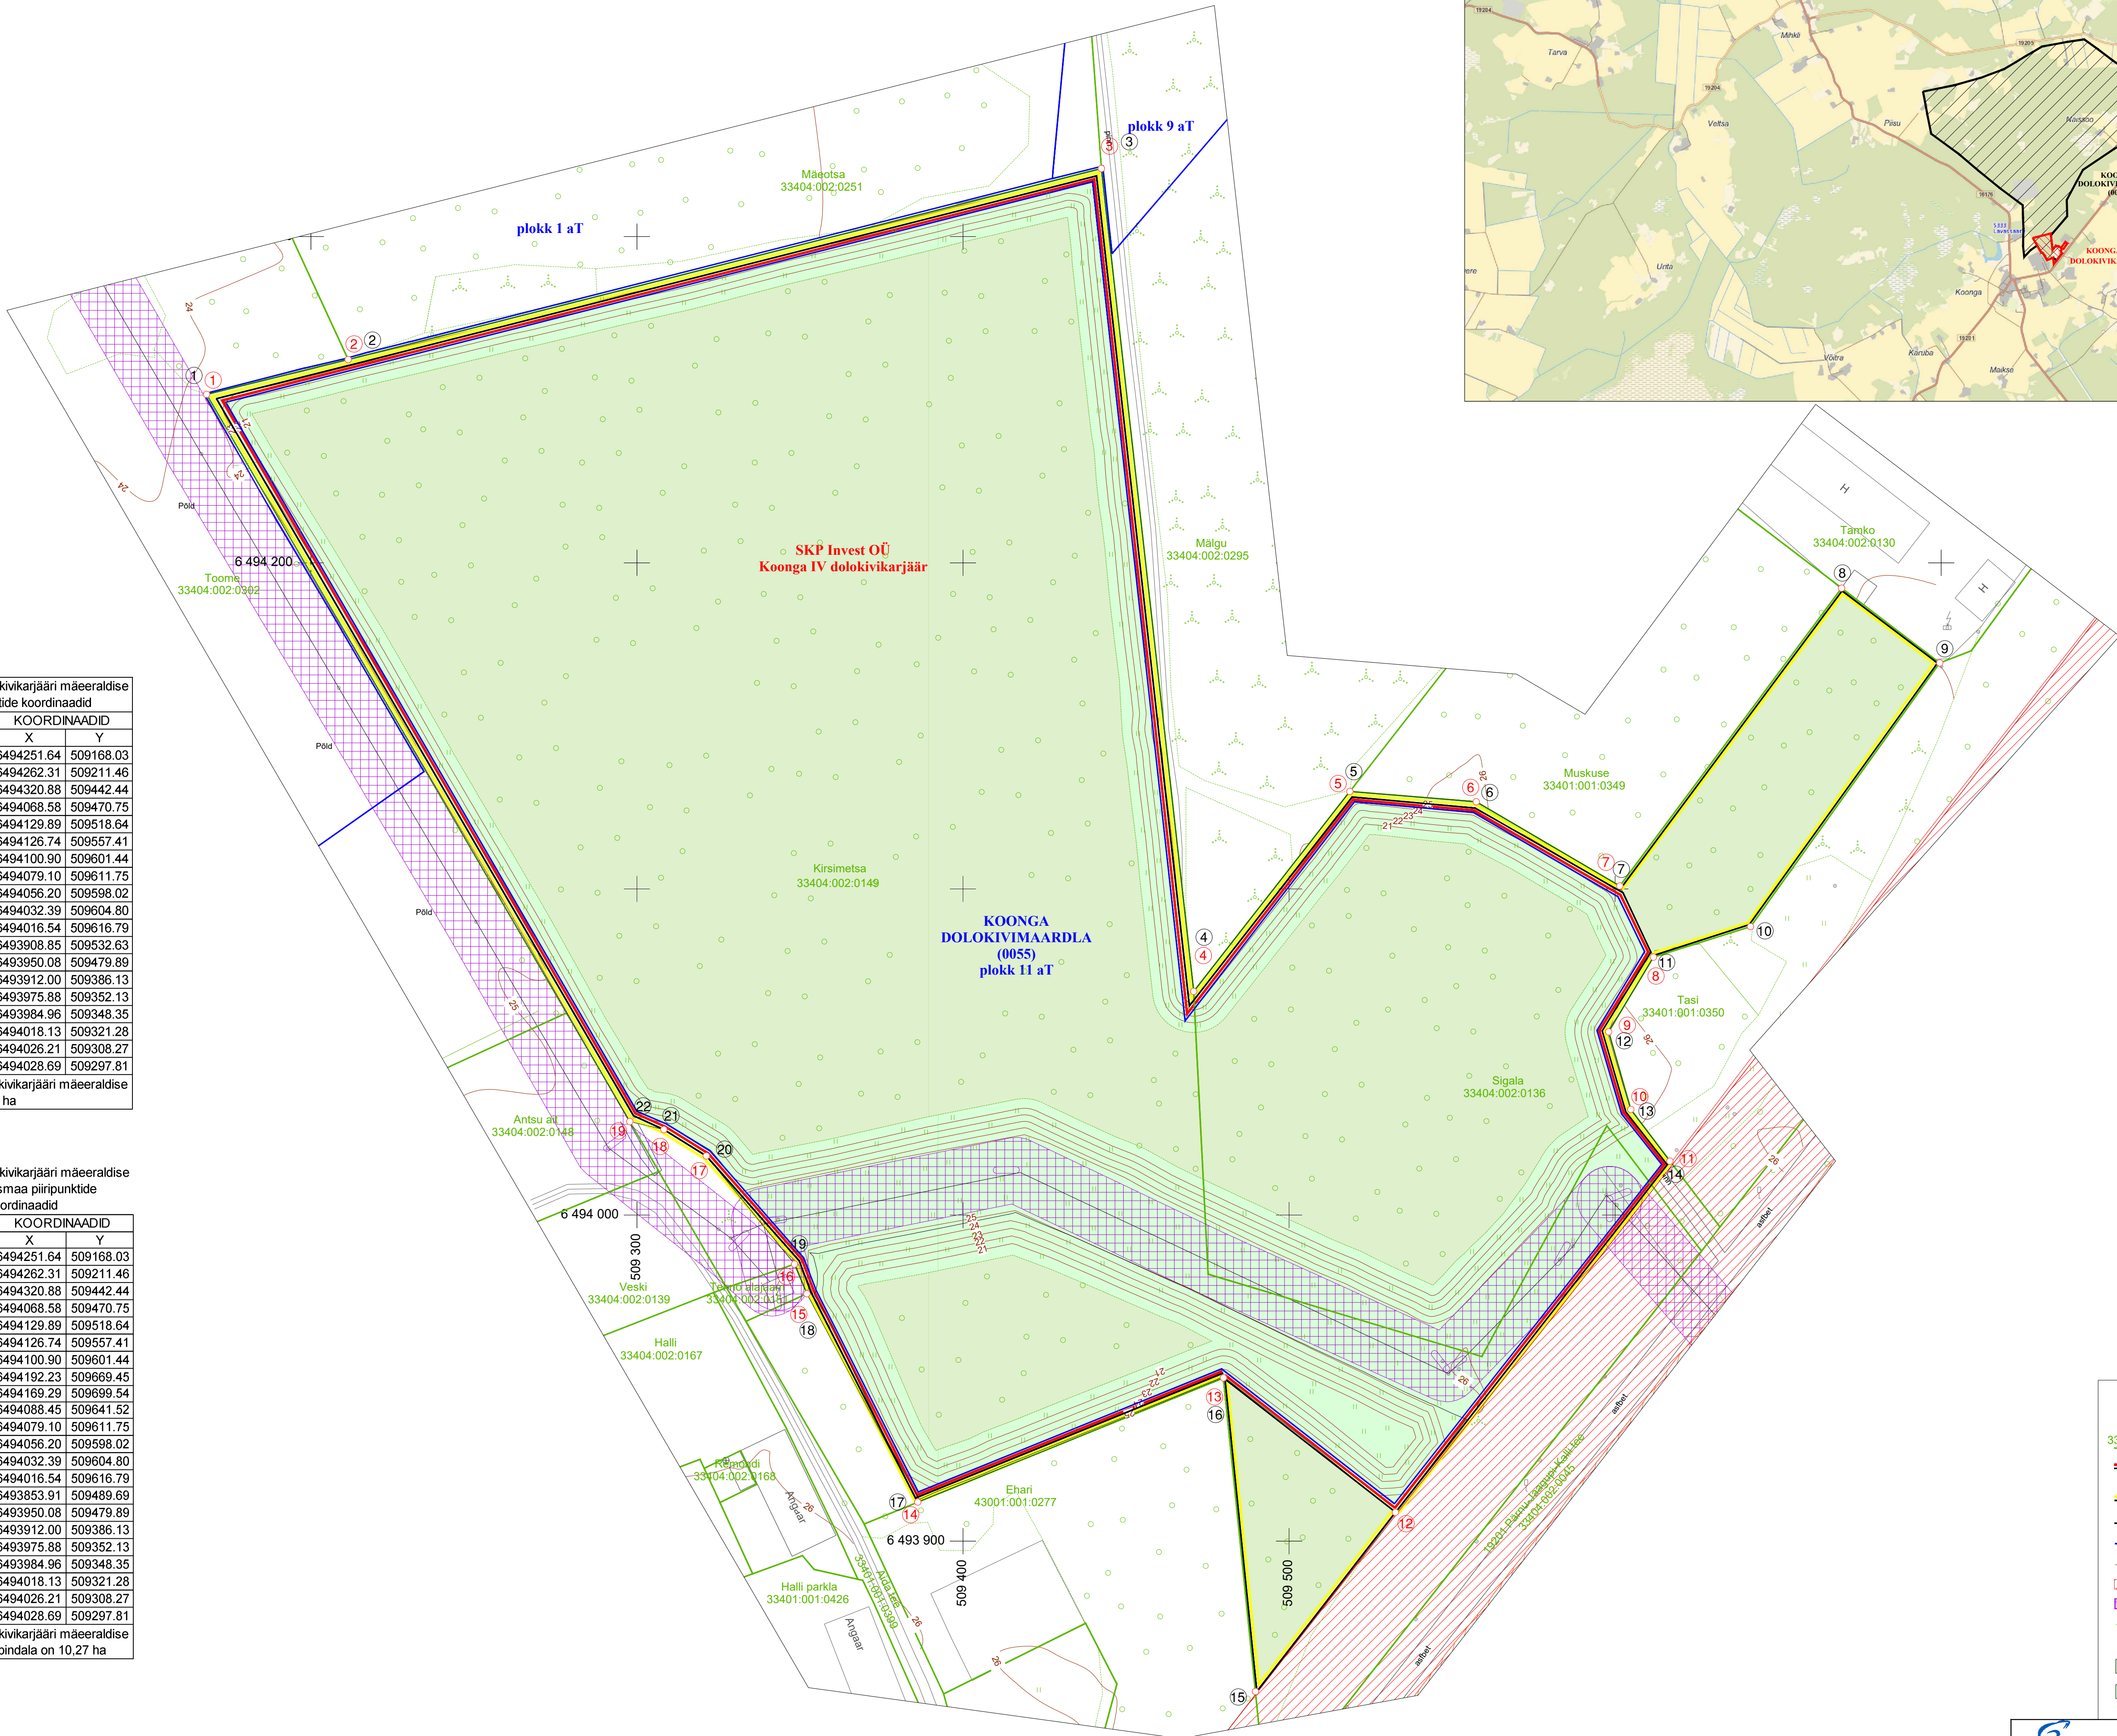

Koonga IV dolokivikarjääri mäeräalised teenindusmaa piiripunktid koordinaadid		
PIIRIPUNKTI NR	KOORDINAADID	
	X	Y
1	6494251.64	509168.03
2	6494262.31	509211.46
3	6494320.88	509442.44
4	6494068.58	509470.75
5	6494129.89	509518.64
6	6494126.74	509557.41
7	6494100.90	509601.44
8	6494192.23	509669.45
9	6494169.29	509699.54
10	6494088.45	509641.52
11	6494079.10	509611.75
12	6494056.20	509598.02
13	6494032.39	509604.80
14	6494016.54	509616.79
15	6493853.91	509489.69
16	6493950.08	509479.89
17	6493912.00	509386.13
18	6493975.88	509352.13
19	6493984.96	509348.35
20	6494018.13	509322.28
21	6494026.21	509308.27
22	6494028.69	509297.81

PIIRIPUNKTI	KOORDINAADID	
	NR	Y
1	6494251.64	509168.03
2	6494262.31	509211.46
3	6494320.88	509442.44
4	6494068.58	509470.75
5	6494129.89	509518.64
6	6494126.74	509557.41
7	6494100.90	509601.44
8	6494192.23	509669.45
9	6494169.29	509699.54
10	6494088.45	509641.52
11	6494079.10	509611.75
12	6494056.20	509598.02
13	6494032.39	509606.04
14	6494016.54	509616.79
15	6493853.91	509489.69
16	6493950.08	509479.89
17	6493912.00	509386.13
18	6493975.88	509352.13
19	6493984.96	509348.35
20	6494018.13	509321.28
21	6494026.21	509308.27
22	6494028.69	509297.81

Märkused:

1. Kaevandamine toimub ülalpool põhjavee tasel.
2. Kaevandamise järgselt korrastatakse karjäär metsa- ja rohuhaaks.
3. Koordinaadid on määratud riiklikus (L-Est-97) koordinaatide süsteemis, kõrgused EH2000 süsteemis.
4. Katastrirühmese piirid on saadud Maa- ja Ruumiameti avaldamistest 20.05.2026 seisuga.
5. Koonga IV dolokivikarjääri määraldis ja selle teinudnismaa kattub Pärnu- ja Raplamaa maavarade teemaplaneeringu üldgeoloogilise uurimistöe uurinoruumiga.

 Kobras OÜ Riia 35 10130, Riia, Lätia www.kobras.ee +371 710 3170, +371 70410 kobras@kobras.ee	Töö teletip				SKP INVEST OÜ			
	Töö nimetus				PÄRNUMAA LÄÄNERANNA VALD KOONGA KÜLA KOONGA IV DOLOKIVIKARJÄÄRI MAAVARA KAEVANDAMISLOA TAOTLUS			
Geoloog Priit Liikla /alkajastatuse digitaalselt/ kadev@kobras.ee nr 241945	Isikliku nimetus				KORRASTATU MAJA PLaan			
Geoloog Tanel Mägi /alkajastatuse digitaalselt/	Kuupäev	Dok nr	Lõppa	Mõõtkava	Töö nr			
	14.09.2023	2	2	1:1000	2023.12			